



FOTO

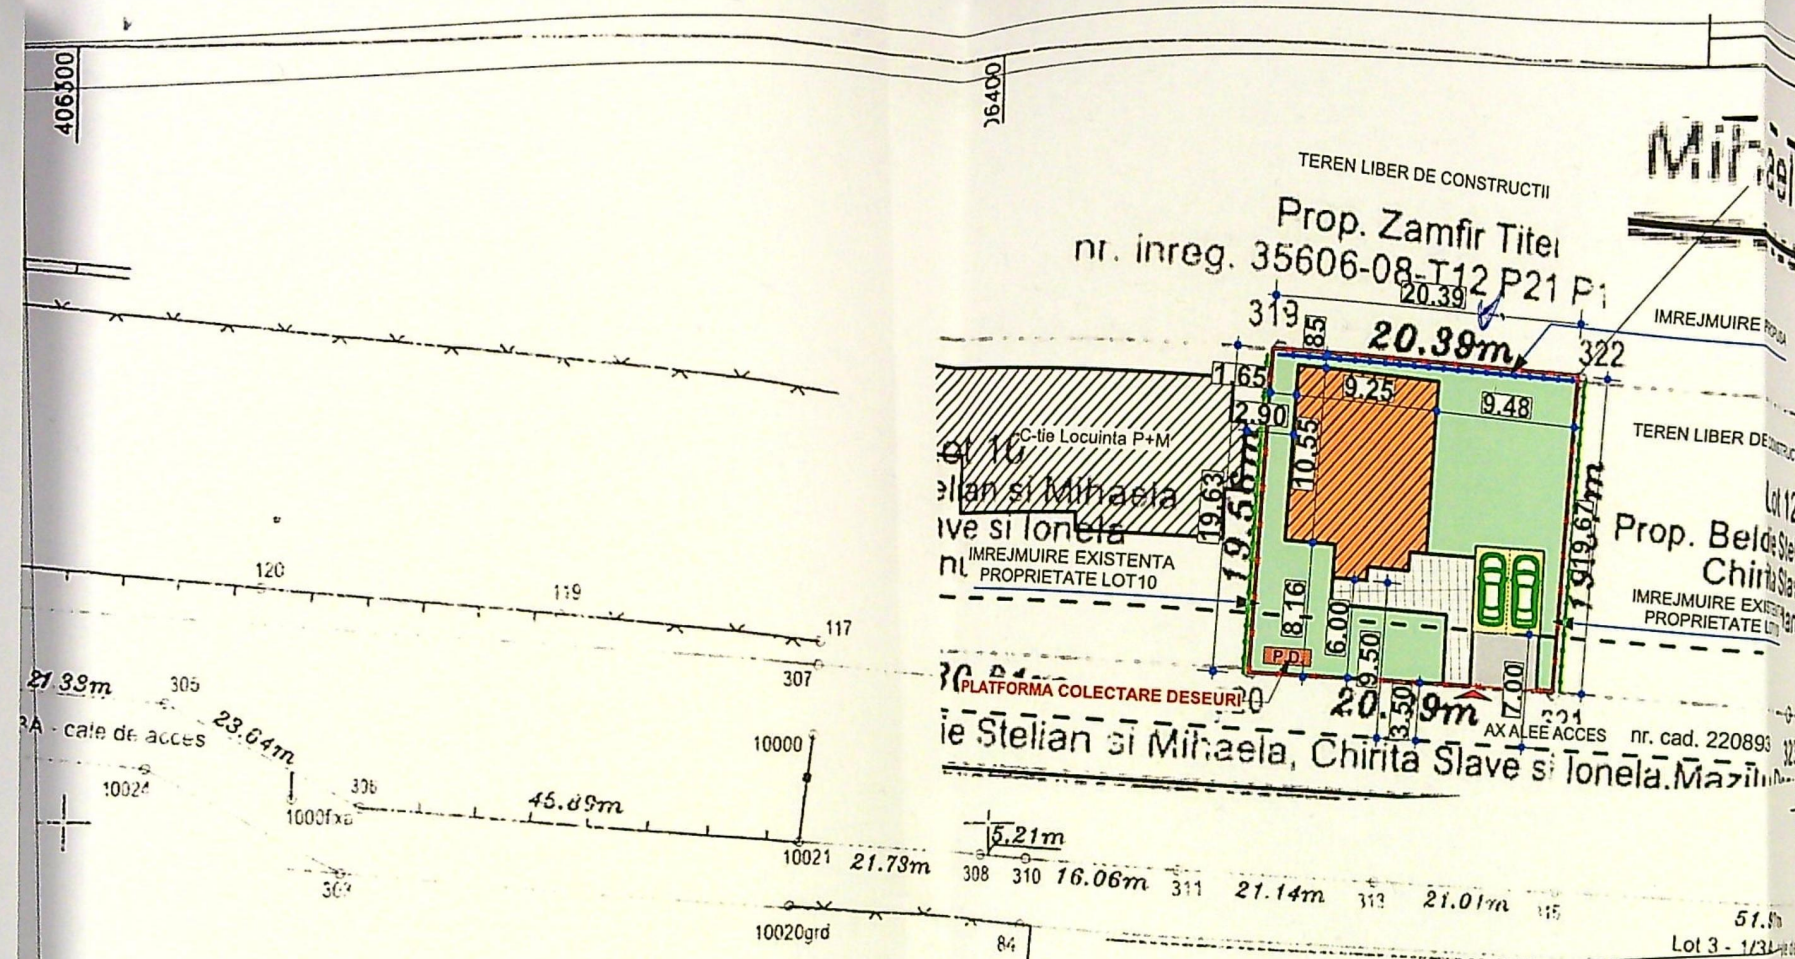

JUDETUL DOLU
PRIMĂRIA MUNICIPIULUI CRAIOVA
VIZAT SPRE NESCHIMBARE
NR. 5
Anexa la autorizația de
Nr. 1182
construire
destinată
din 20.25
Arhitect șef.

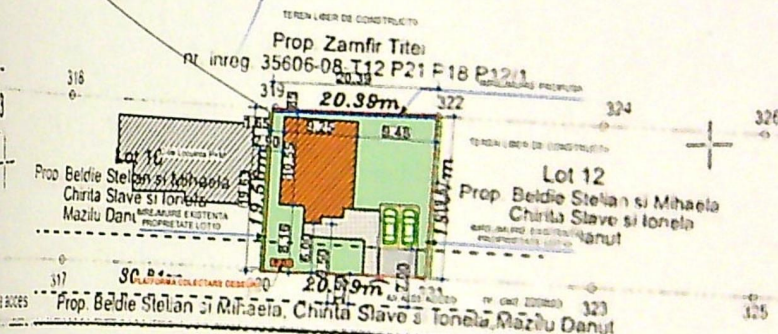

CERTIFICAT
DE
AUTORIZARE
Seria RO-B-J Nr. 0498
S.C. TOPO MILENIUM
S.R.L.
Persoană juridică autorizată de ANCPI să execute lucrări de cadastru, geodezie și cartografie * CLASA I *



- TEREN = 400.00 mp
-suprafata folosita pentru calcul P.O.T. si C.U.T.
(suprafata parcelei studiate)
- Imprejmuire teren propusa latura N = 20.39 ml
Imprejmuirea de pe latura de S existenta - se mentine
- Imprejmuire teren existenta a vecinilor de pe laturile E, V = 39.30 ml
- Imobile P+1E propus
- S CONSTRUITA TOTALA PARTER = 108.00 mp
S CONSTRUITA TOTALA ETAJ 1 = 105.00 mp
- S CONSTRUITA CALCUL P.O.T. = 108.00 mp
S DESFASURATA CALCUL C.U.T. = 213.00 mp
S DESFASURATA TOTALA = 213.00 mp
- P.O.T. PROPOS = 27.00% - calculat pentru suprafata de 400.00 mp
C.U.T. PROPOS = 0.53- calculat pentru suprafata de 400.00 mp
- Platforma deseuri - S = 4.00 m²
- Circulatii auto - S = 10.80 mp
- Circulatii pietonale - S = 34.60 mp
- Spatii verzi - S = 223.30 mp
- 2 Locuri de parcare amenajate
- ACCES EXISTENT IN IMOBIL

ORDINUL ARHITECTILOR
DOLU ROMANIA
8128
Irina-Gabriela
GAGIU
Arhitect cu drept de comandă

A. Date referitoare la teren			Mentii
Nr. parcela	Categoria de folosinta	Suprafata (mp)	
111	A	400	Imprejmuire limita conventionala
Total		400	LOT 11 - Accesul se realizeaza din Lot 1 si pe Lot 12
B. Date referitoare la constructii			Mentii
Destinatie	Suprafata constructiilor la sol (mp)		
111			
Total			

PROIECTANT SI CONSULTANT
CONSULTING S.R.L.
J16/347/2002
CRAIOVA-ROMANIA

PRIMĂRIA MUNICIPIULUI CRAIOVA
VIZAT SPRE NESCHIMBARE
Nr. 83
Arhitect cu drept de comandă

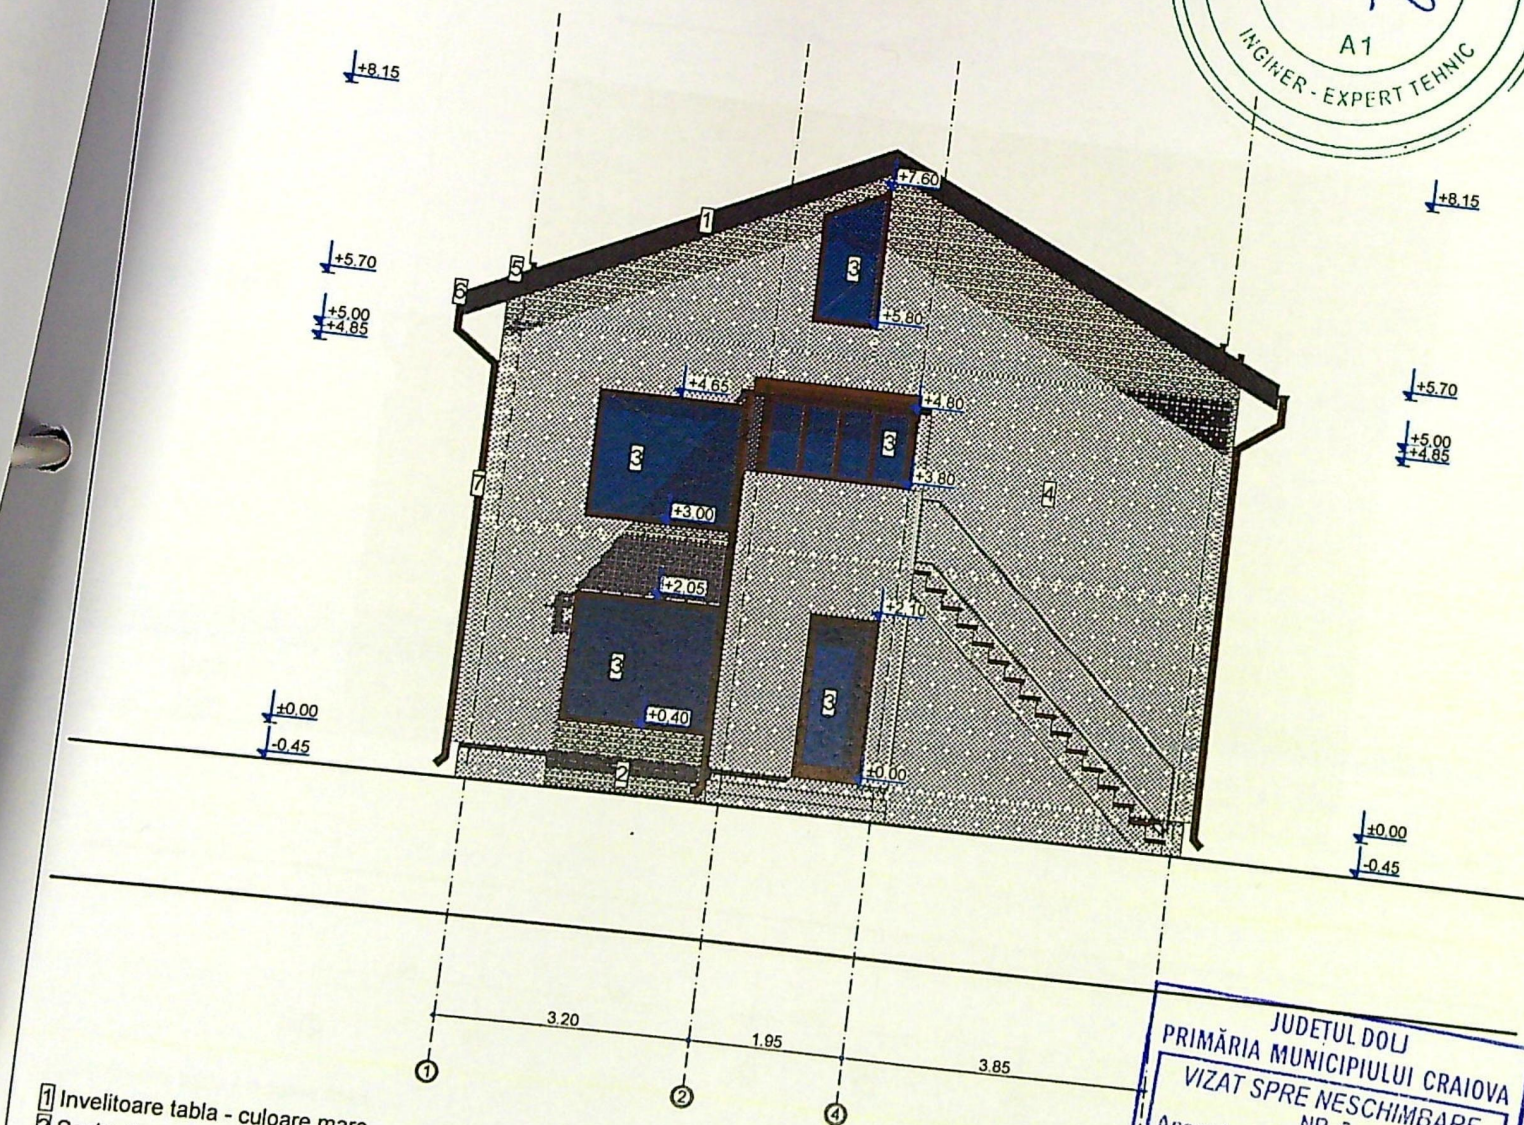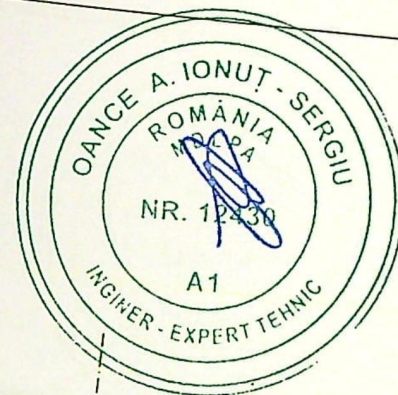


- 1 Invelitoare tabla - culoare maro
- 2 Soclu placat cu piatra
- 3 Tamplarie PVC culoare -culoare maro
- 4 Tencuiala decorativa - culoare alb
- 5 Parazapezi din tabla - culoare maro
- 6 Jgheaburi din tabla - culoare maro
- 7 Burlane din tabla - culoare maro

JUDETUL DOLJ
PRIMĂRIA MUNICIPIULUI CRAIOVA
VIZAT SPRE NESCHIMBARE
NR. 5
Anexa la autorizația de construire
Arhitect șef.



ORDINUL ARHITECTULUI
DIN ROMANIA
8120
Irina-Gabriela
GAGIU
Arhitect cu drept de semnătură

JUDETUL DOLJ
 PRIMĂRIA MUNICIPIULUI CRAIOVA
 VIZAT SPRE NESCHIMBARE
 NR. 5
 Anexa la autorizația de construire
 Arhitect sef.

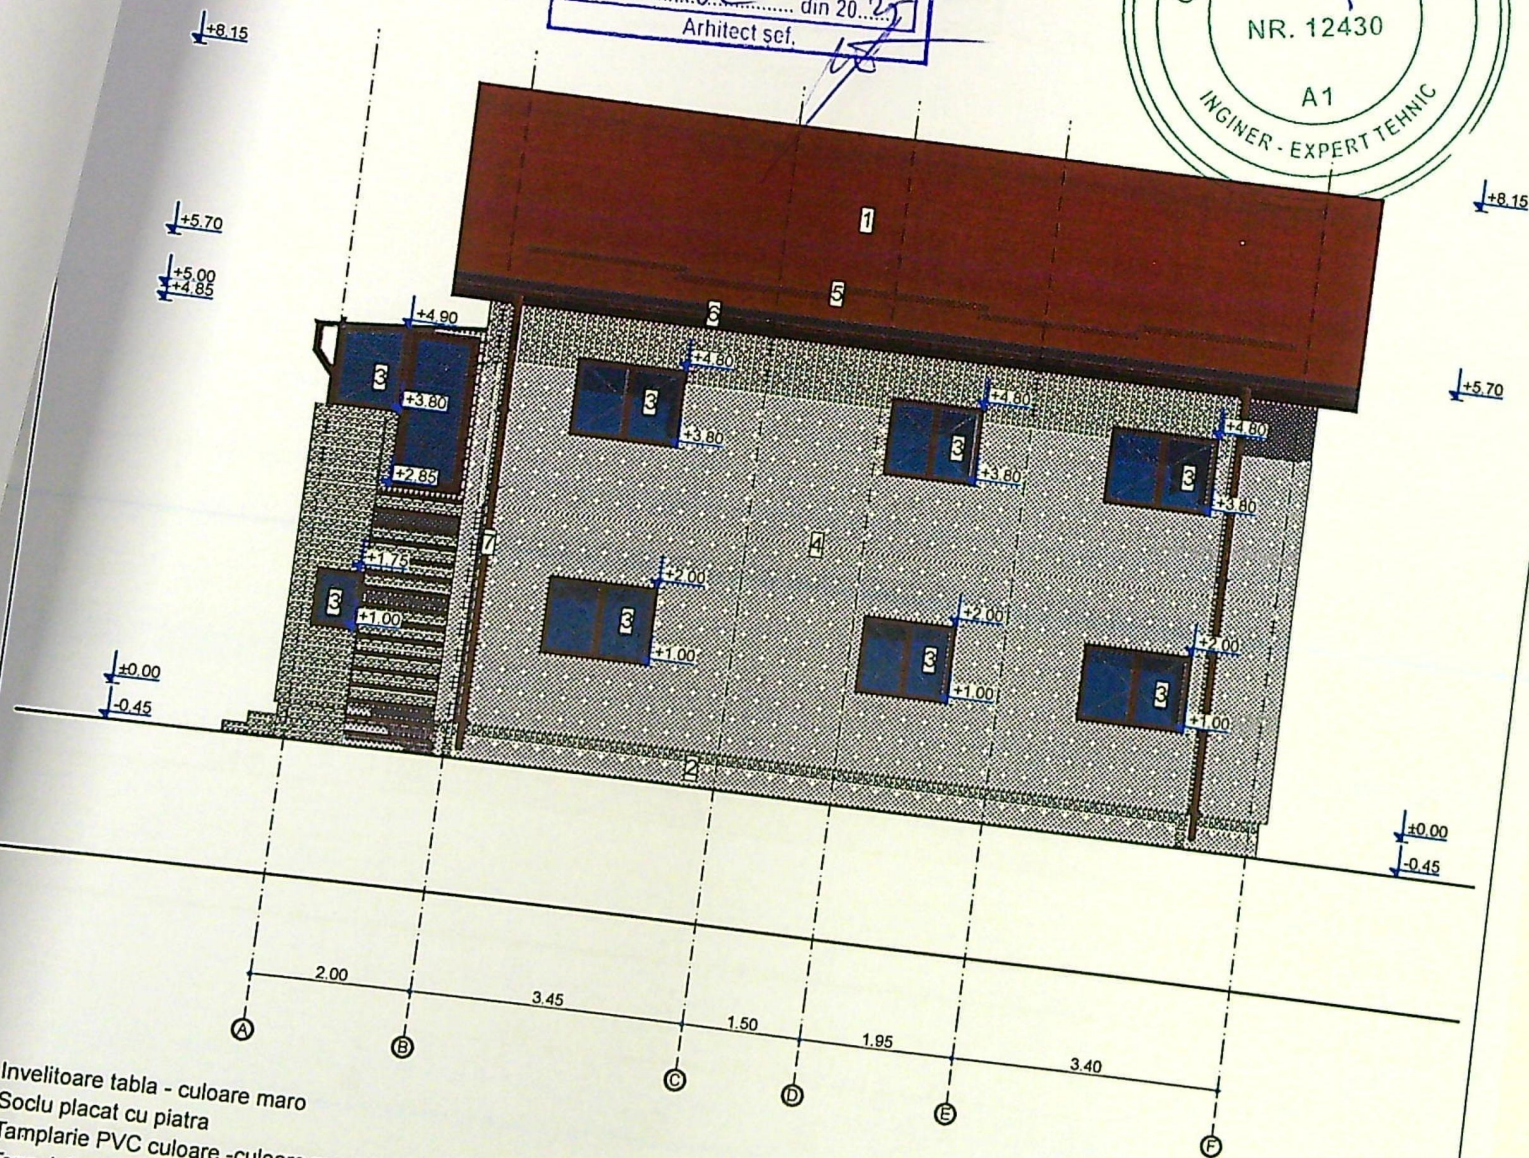


- 1 Invelitoare tabla - culoare maro
- 2 Soclu placat cu piatra
- 3 Tamplarie PVC culoare -culoare maro
- 4 Tencuiala decorativa - culoare alb
- 5 Parazapezi din tabla - culoare maro
- 6 Jgheaburi din tabla - culoare maro
- 7 Burlane din tabla - culoare maro

ORDINUL ARHITECTILOR
 DIN ROMANIA
 8128
 Irina-Gabriela
 GAGIU
 Arhitect cu drept de semnatura



VERIFICATOR NUME

JUDETUL DOLJ
PRIMĂRIA MUNICIPIULUI CRAIOVA
VIZAT SPRE NESCHIMBARE
NR. 5
Anexa la autorizația de construire
Arhitect șef, *[Signature]*


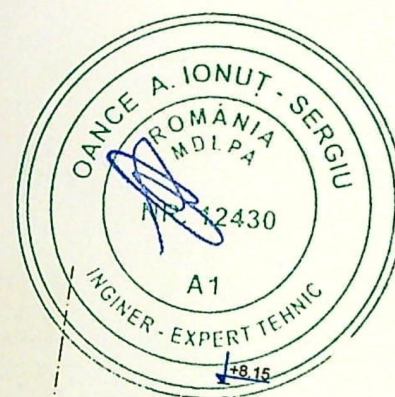


- 1 Invelitoare tabla - culoare maro
- 2 Soclu placat cu piatra
- 3 Tamplarie PVC culoare -culoare maro
- 4 Tencuiala decorativa - culoare alb
- 5 Parazapezi din tabla - culoare maro
- 6 Jgheaburi din tabla - culoare maro
- 7 Burlane din tabla - culoare maro



VERIFICATOR	NUME
EXPERT	

JUDETUL DOLOJ
 PRIMĂRIA MUNICIPIULUI CRAIOVA
 VIZAT SPRE NESCHIMBARE
 NR. 5
 Anexa la autorizația de construire
 Arhitect sef.

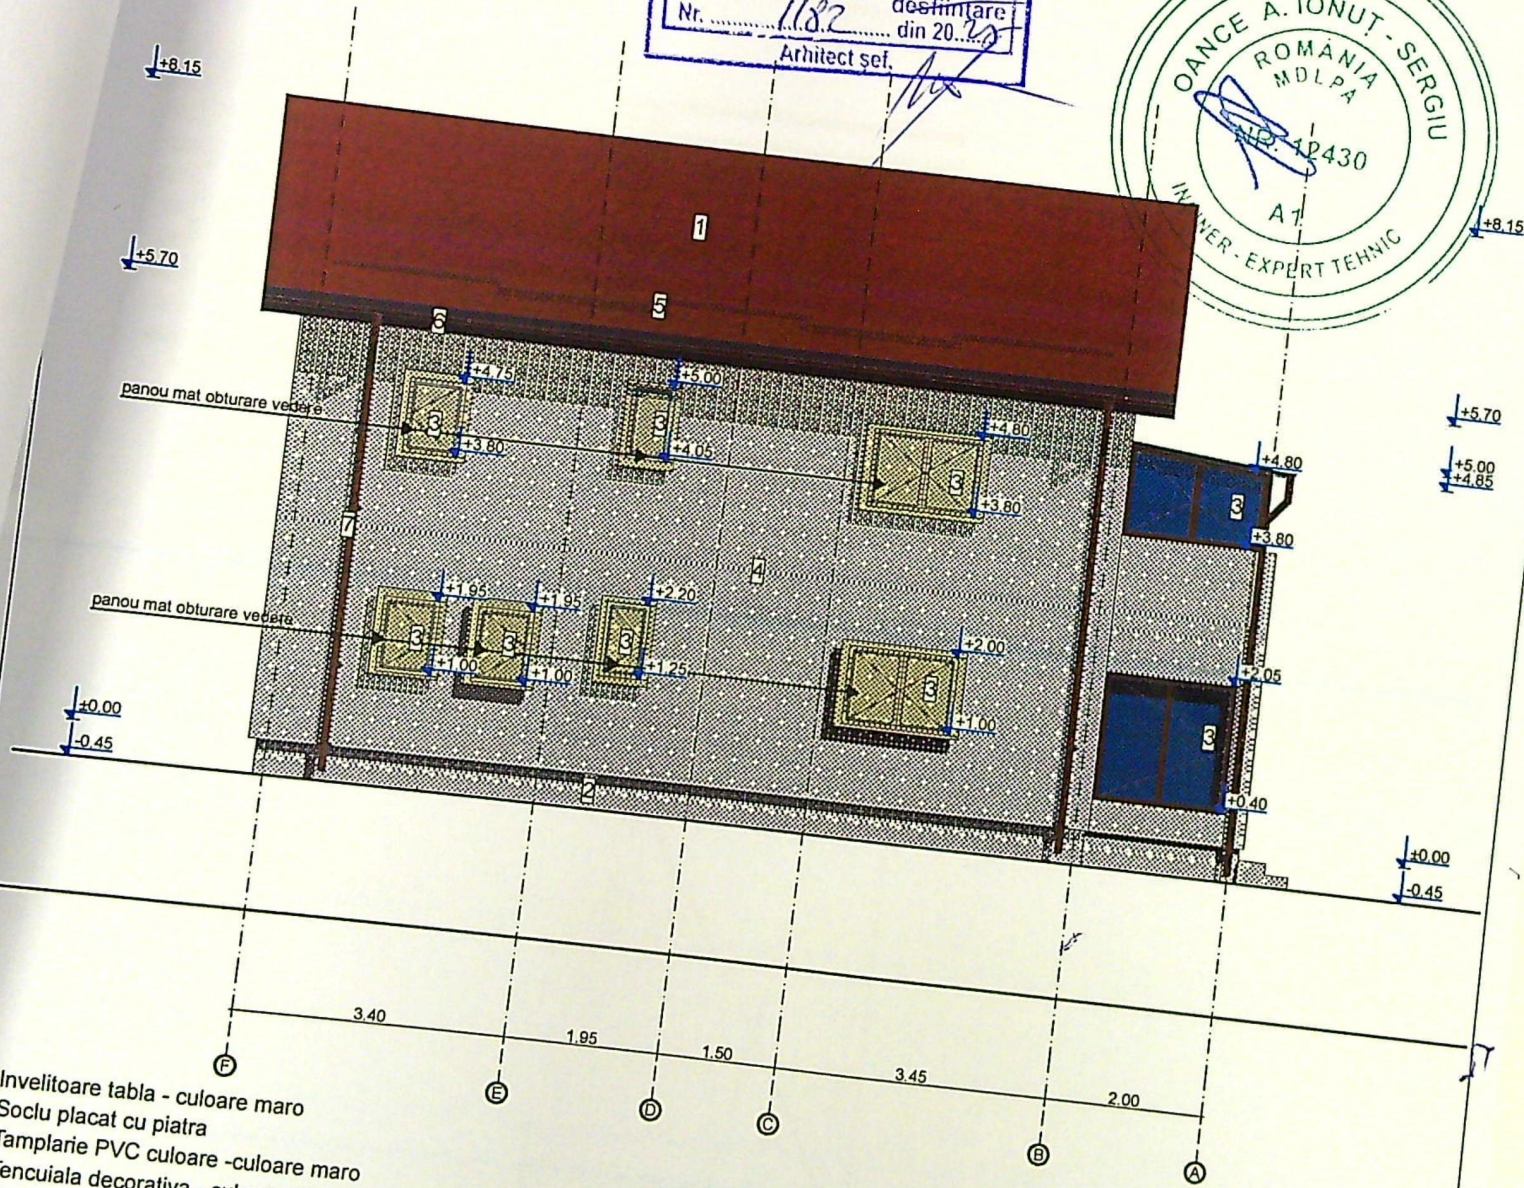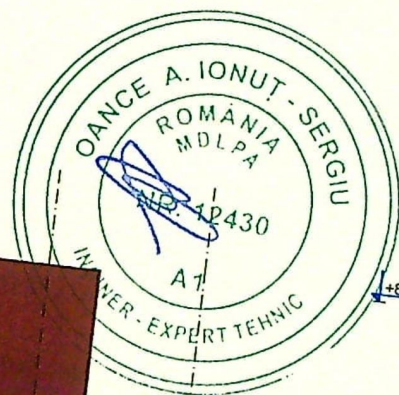

- 1 Invelitoare tabla - culoare maro
- 2 Soclu placat cu piatra
- 3 Tamplarie PVC culoare -culoare maro
- 4 Tencuiala decorativa - culoare alb
- 5 Parazapezi din tabla - culoare maro
- 6 Jgheaburi din tabla - culoare maro
- 7 Burlane din tabla - culoare maro

ORDINUL ARHITECTURII
 DIN ROMANIA
 8128
 Irina-Gabriela
 GAGIU
 Arhitect cu drept de semnatura



VERIFICATOR	NUME
EXPERT	NUME