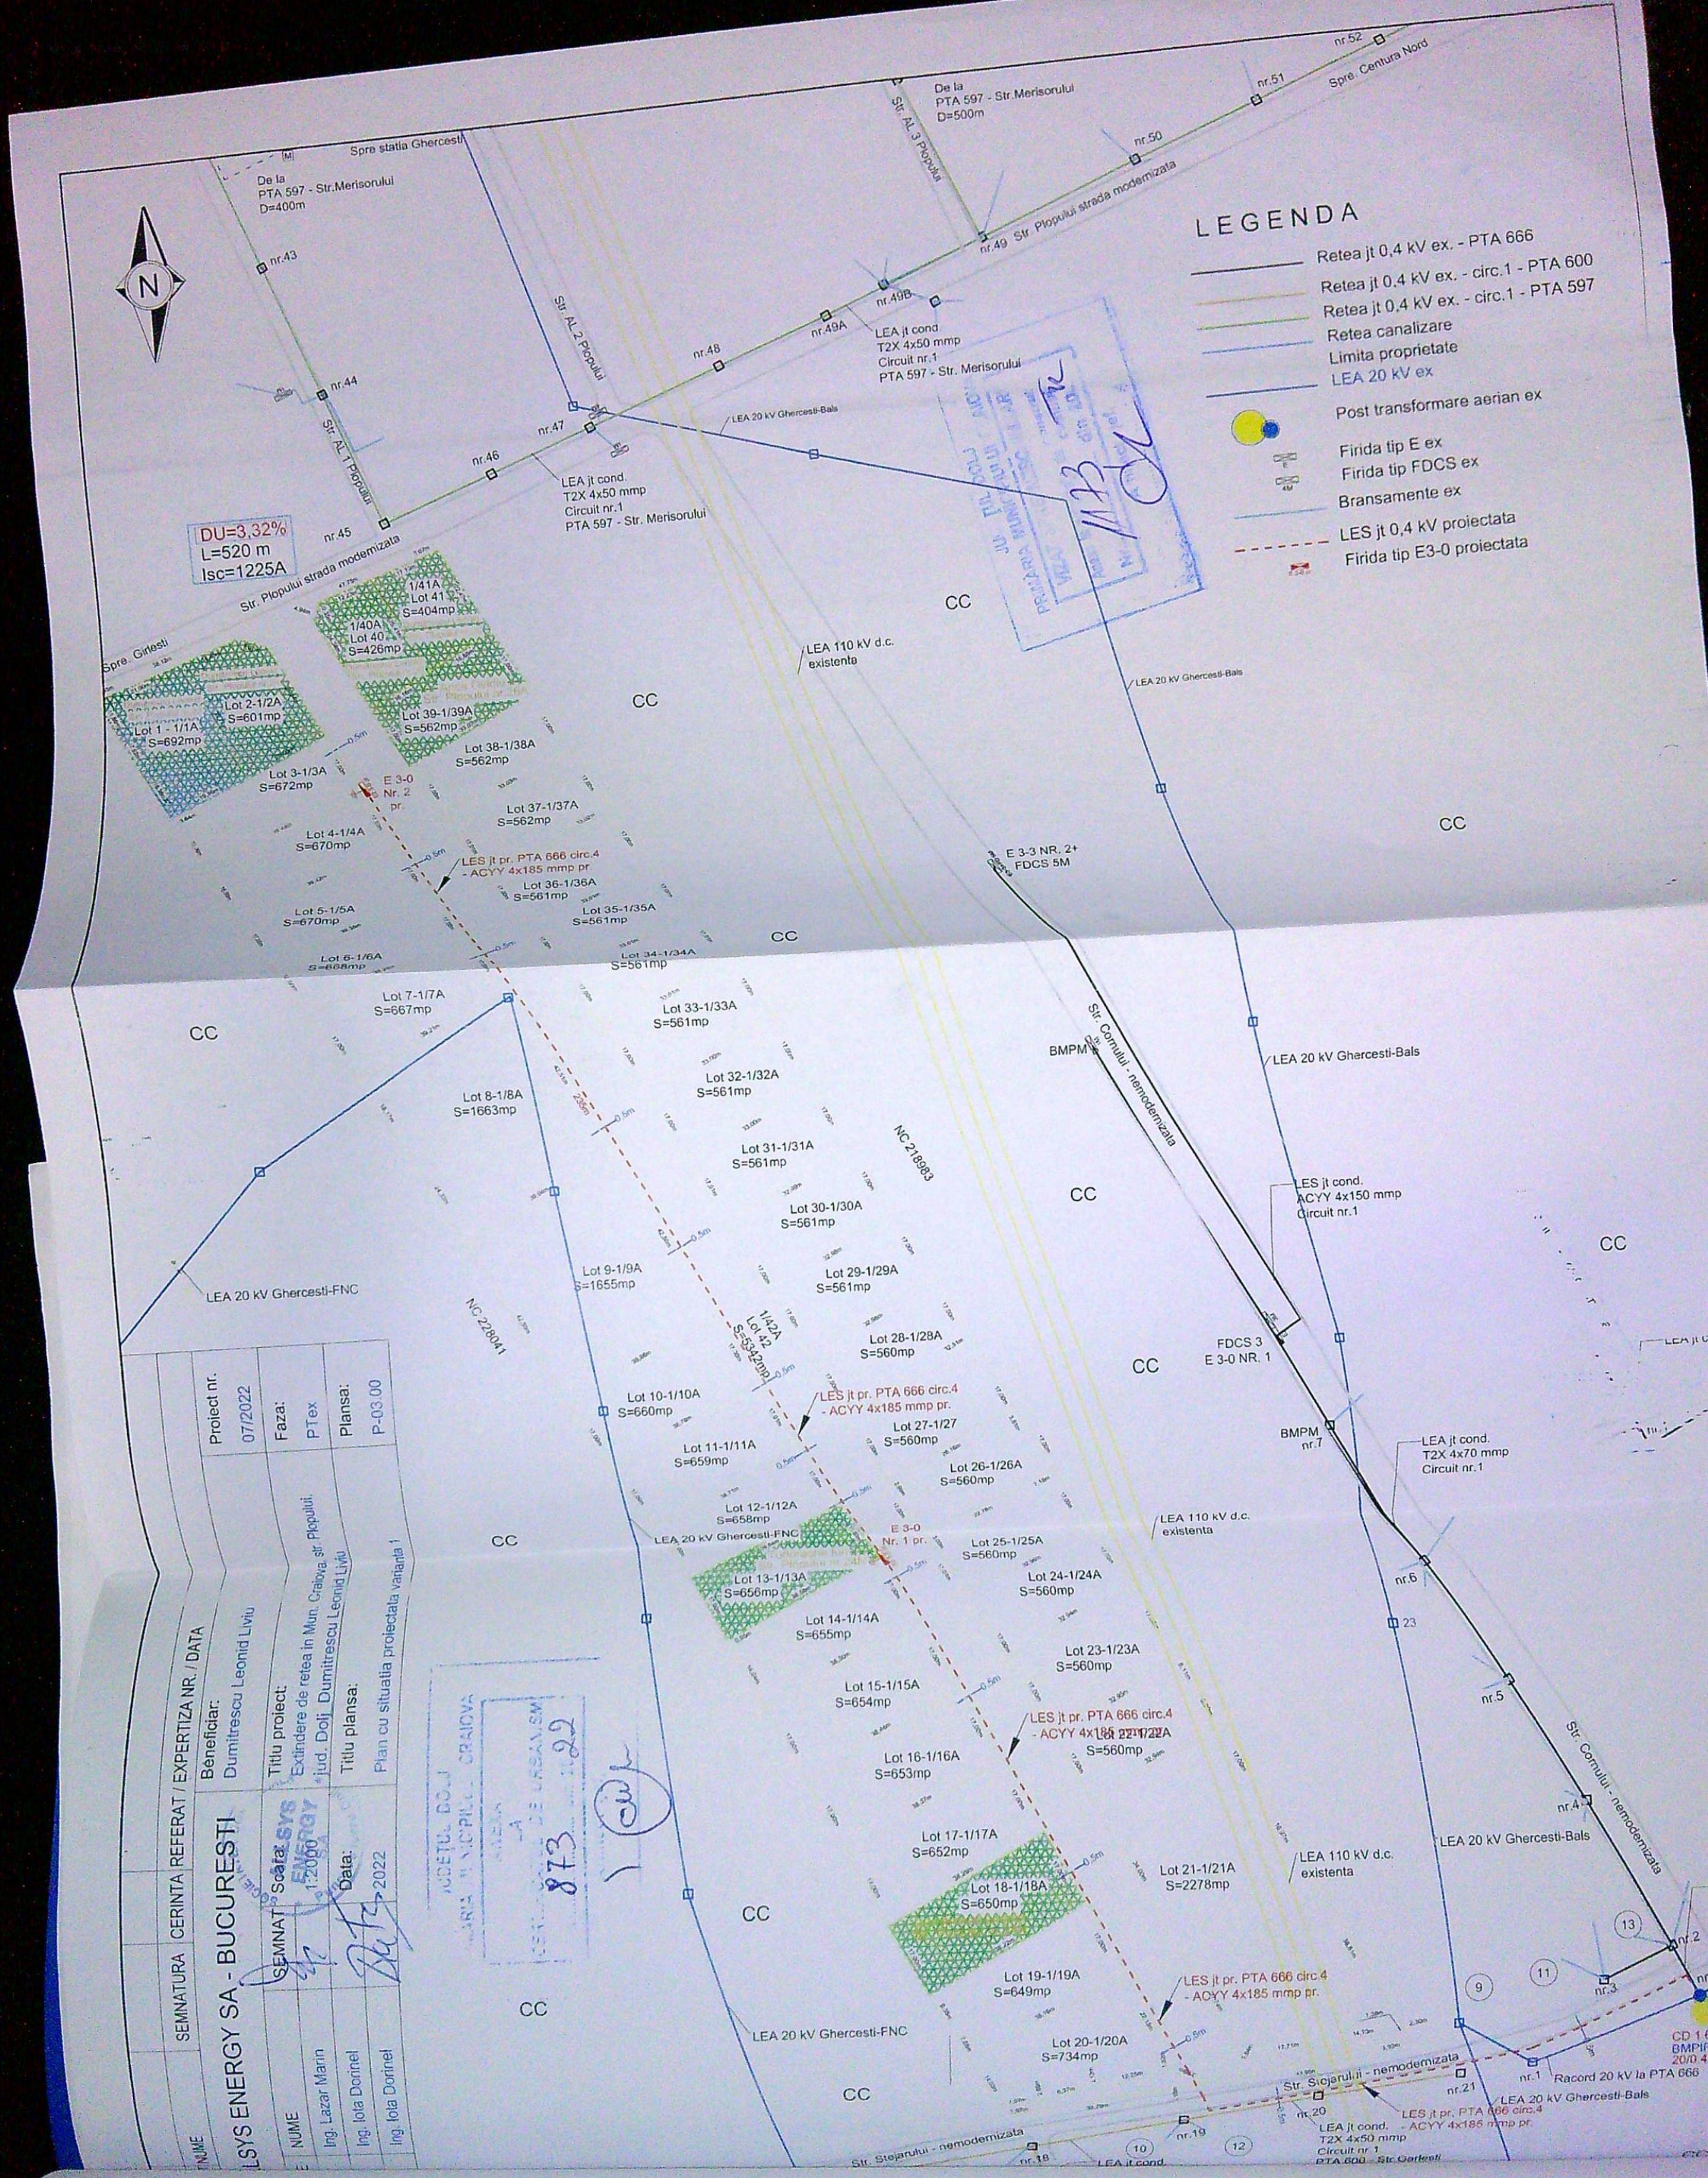
LEGENDA
Retea jt 0,4 kV ex. - PTA 666
Retea jt 0,4 kV ex. - circ.1 - PTA 600
Retea jt 0,4 kV ex. - circ.1 - PTA 597
Retea canalizare
Limita proprietate
LEA 20 kV ex
Post transformare aerian ex
Firida tip E ex
Firida tip FDCS ex
Bransamente ex
LES jt 0,4 kV proiectata
Firida tip E3-0 proiectata
N
Spre statia Ghercesti
De la PTA 597 - Str.Merisorului D=400m
De la PTA 597 - Str.Merisorului D=500m
Str. AL 1 Plopului
Str. AL 2 Plopului
Str. AL 3 Plopului
Str. Plopului strada modernizata
Spre Centura Nord
Spre Girlesti
LEA 20 kV Ghercesti-Bals
LEA 20 kV Ghercesti-FNC
LEA 110 kV d.c. existenta
LEA jt cond. T2X 4x50 mmp Circuit nr.1 PTA 597 - Str. Merisorului
LES jt cond. ACYY 4x150 mmp Circuit nr.1
LES jt pr. PTA 666 circ.4 - ACYY 4x185 mmp pr.
LES jt pr. PTA 666 circ.4 - ACYY 4x185 mmp pr.
LES jt pr. PTA 666 circ.4 - ACYY 4x185 mmp pr.
LES jt pr. PTA 666 circ.4 - ACYY 4x185 mmp pr.
LES jt pr. PTA 666 circ.4 - ACYY 4x185 mmp pr.
LEA jt cond. T2X 4x70 mmp Circuit nr.1
LEA jt cond. T2X 4x50 mmp Circuit nr.1 PTA 600 - Str Girlesti
Str. Cornului - nemodernizata
Str. Stejarului - nemodernizata
Racord 20 kV la PTA 666
E 3-3 NR. 2+ FDCS 5M
FDCS 3 E 3-0 NR. 1
BMPM nr.7
BMPM
E 3-0 Nr. 2 pr.
E 3-0 Nr. 1 pr.
DU=3,32%
L=520 m
Isc=1225A
CC
NC 218983
NC 22841
1/41A Lot 41 S=404mp
1/40A Lot 40 S=426mp
Lot 1 - 1/1A S=692mp
Lot 2-1/2A S=601mp
Lot 3-1/3A S=672mp
Lot 4-1/4A S=670mp
Lot 5-1/5A S=670mp
Lot 6-1/6A S=668mp
Lot 7-1/7A S=667mp
Lot 8-1/8A S=1663mp
Lot 9-1/9A S=1655mp
Lot 10-1/10A S=660mp
Lot 11-1/11A S=659mp
Lot 12-1/12A S=658mp
Lot 13-1/13A S=656mp
Lot 14-1/14A S=655mp
Lot 15-1/15A S=654mp
Lot 16-1/16A S=653mp
Lot 17-1/17A S=652mp
Lot 18-1/18A S=650mp
Lot 19-1/19A S=649mp
Lot 20-1/20A S=734mp
Lot 21-1/21A S=2278mp
Lot 22-1/22A S=560mp
Lot 23-1/23A S=560mp
Lot 24-1/24A S=560mp
Lot 25-1/25A S=560mp
Lot 26-1/26A S=560mp
Lot 27-1/27 S=560mp
Lot 28-1/28A S=560mp
Lot 29-1/29A S=561mp
Lot 30-1/30A S=561mp
Lot 31-1/31A S=561mp
Lot 32-1/32A S=561mp
Lot 33-1/33A S=561mp
Lot 34-1/34A S=561mp
Lot 35-1/35A S=561mp
Lot 36-1/36A S=561mp
Lot 37-1/37A S=562mp
Lot 38-1/38A S=562mp
Lot 39-1/39A S=562mp
1/42A Lot 42 S=3342mp
SEMNATURA
CERINTA
REFERAT / EXPERTIZA NR. / DATA
Beneficiar: Dumitrescu Leonid Liviu
Proiect nr. 07/2022
Faza: PTex
Titlu proiect: Extindere de retea in Mun. Craiova, str. Plopului, jud. Dolj, Dumitrescu Leonid Liviu
Plansa: P-03.00
Titlu plansa: Plan cu situatia proiectata varianta 1
LSYS ENERGY SA - BUCURESTI
Scara: 1:2000
Data: 2022
NUME
Ing. Lazar Marin
Ing. Iota Dorinel
Ing. Iota Dorinel