

225659

PROIECT SI DELIMITARE A IMOBILULUI
INTRAVILAN
Scala 1:500

Nr. cadastral	Suprafata masurata a imobilului (mp)	Adresa imobilului
	1553	Mun. Craiova, Aleea Bucegi, nr.1, Jud. Dolj - intravilan
Cartea Funciara nr.		Unitatea Administrativ Teritoriala

BILANT TERITORIAL PROPUS:

S teren = 1553,00 mp
S_{desf} = 74,00 mp
S_{desf} = 74,00 mp
S_{noua} = 183,35 mp
S_{noua} = 212,50 mp
S_{tot} = 300,35 mp
S_{tot} = 329,50 mp
P.O.T. = 19,33 %
C.U.T. = 0,21


BILANT TERITORIAL EXISTENT:

S teren = 1553,00 mp
S_c = 191,00 mp
S_d = 191,00 mp
P.O.T. = 12,29 %
C.U.T. = 0,12

LEGENDA:

- Contur proprietate
- Locuinta unifamiliala Sp+P propusa
- Desfiintare propusa
- Parcaje auto: - 2 locuri - 35 mp
- 1 loc in corp C3 (Garaj)
- Alei pietonale - 95 mp
- Spatiu verde - 240 mp
- Constructii invecinate

PRIMĂRIA MUNICIPIULUI CRAIOVA
VIZAT SPRE NESCHIMBARE
NR. 6
Anexa la autorizatia de construire
desfiintare
Nr. 12.19
Arhitect, șef. J.C.

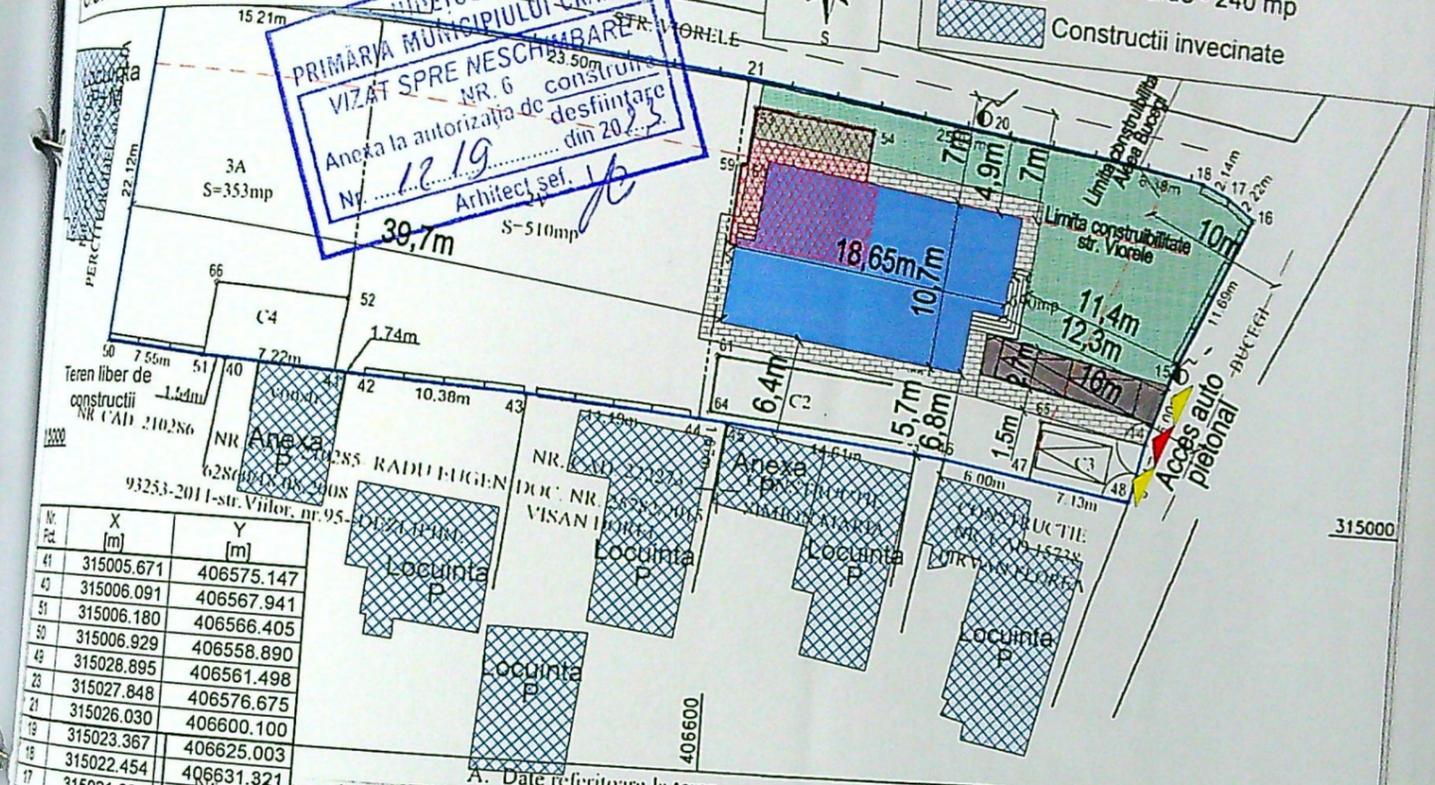

Nr. Pkt.	X [m]	Y [m]
41	315005.671	406575.147
42	315006.091	406567.941
51	315006.180	406566.405
50	315006.929	406558.890
49	315028.895	406561.498
23	315027.848	406576.675
21	315026.030	406600.100
19	315023.367	406625.003
18	315022.454	406631.321
17	315021.669	406633.307
16	315020.427	406635.153
15	315009.820	406630.247
14	315005.075	406628.675
48	315001.223	406627.833
47	315002.232	406620.773
46	315003.080	406614.840
45	315004.310	406600.280
44	315004.427	406598.414
43	315005.130	406587.250
42	315005.570	406576.880

A. Date referitoare la teren

Categoria de folosinta	Suprafata [mp]
Cc	690
V	510
A	353
	1553



B. Date referitoare la constructii

Destinatia	Suprafata construita la sol [mp]
CL	74
CA	46

Mentuni
Terenul este imprejmuit cu gard de lemn pe latura de nord, cu gard de beton pe latura de est, cu gard de beton si limita pe constructie pe latura de sud si limita conventionala pe latura de vest.

Mentuni
Casa de locuit, construita in anul 1949 din caramida, certificat de performanta energetica, sup.constr. desfiintare
Anexa gospodareasca, construita in anul 1960, sup.c

Clasa de importanta - IV
Categoria D - importanta redusa

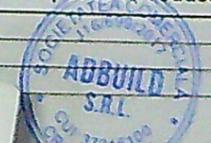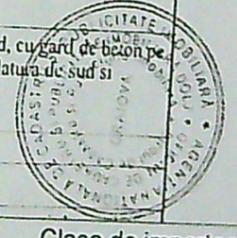

Proiect nr.:	17/2023
Faza:	D.T.A.C.
Planşa nr.:	A01

107

plata tigla

plata - culoare gri



+6.77

+5.69

+3.40

+2.10

+0.00

+0.00

-0.50

-1.05

JUDETUL DOLOJ
 PRIMARIA MUNICIPIULUI CRATOVA
 Anexa la autorizatia de construire
 Nr. 1219 din 20.2.23
 Arhitect: [Signature]

Clasa de importanta - IV
 Categoria D - importanta redusa

VERIFICATOR/	NUME



17/2023

Faza

DTAC

Planşa nr.

A14

A3 (257x420)

140

9

8

7

6

5


4

3'

3

2

1

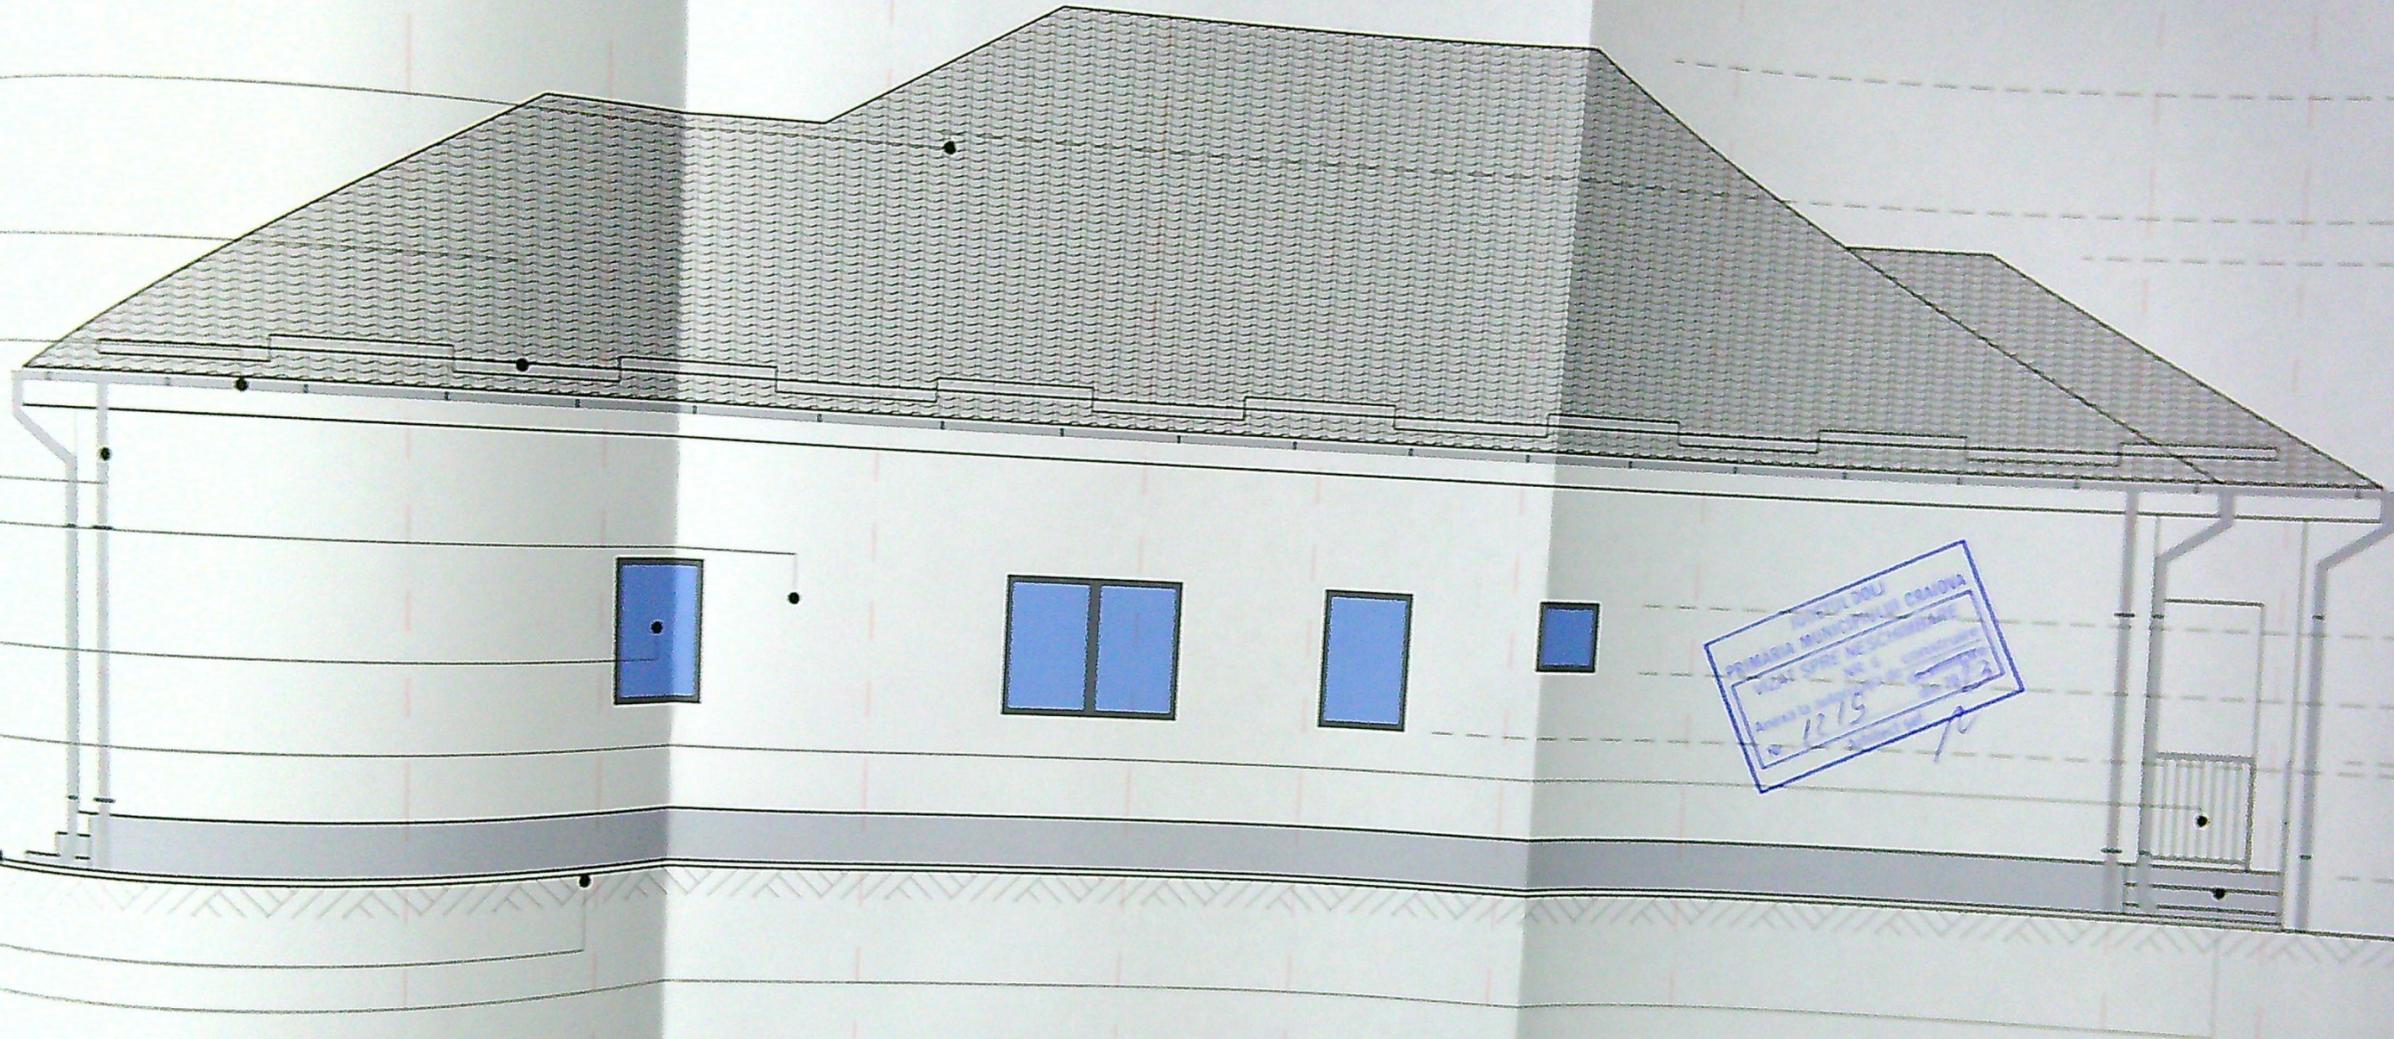

+6.77

+5.69

+5.33

+3.40

+2.10

+1.50

+1.00

+0.90

±0.00

-0.50

PROIECT DE
 ÎN CALITATE DE
 1275
 7/23

Clasa de importanta - IV
 Categorie D - importanta redusa

PROIECT DE

sc. nr.

7/2023

ca.

D.T.A.C.

scries nr.

A15

A3 (287x600)

Handwritten signature

tip tigla

culoare gri

culoare gri

culoare gri

ive

m securizat

u geam securizat

al

gn

A

+6.77

+5.33

+3.40


+2.10

+1.00

+0.60

+0.00

-1.05

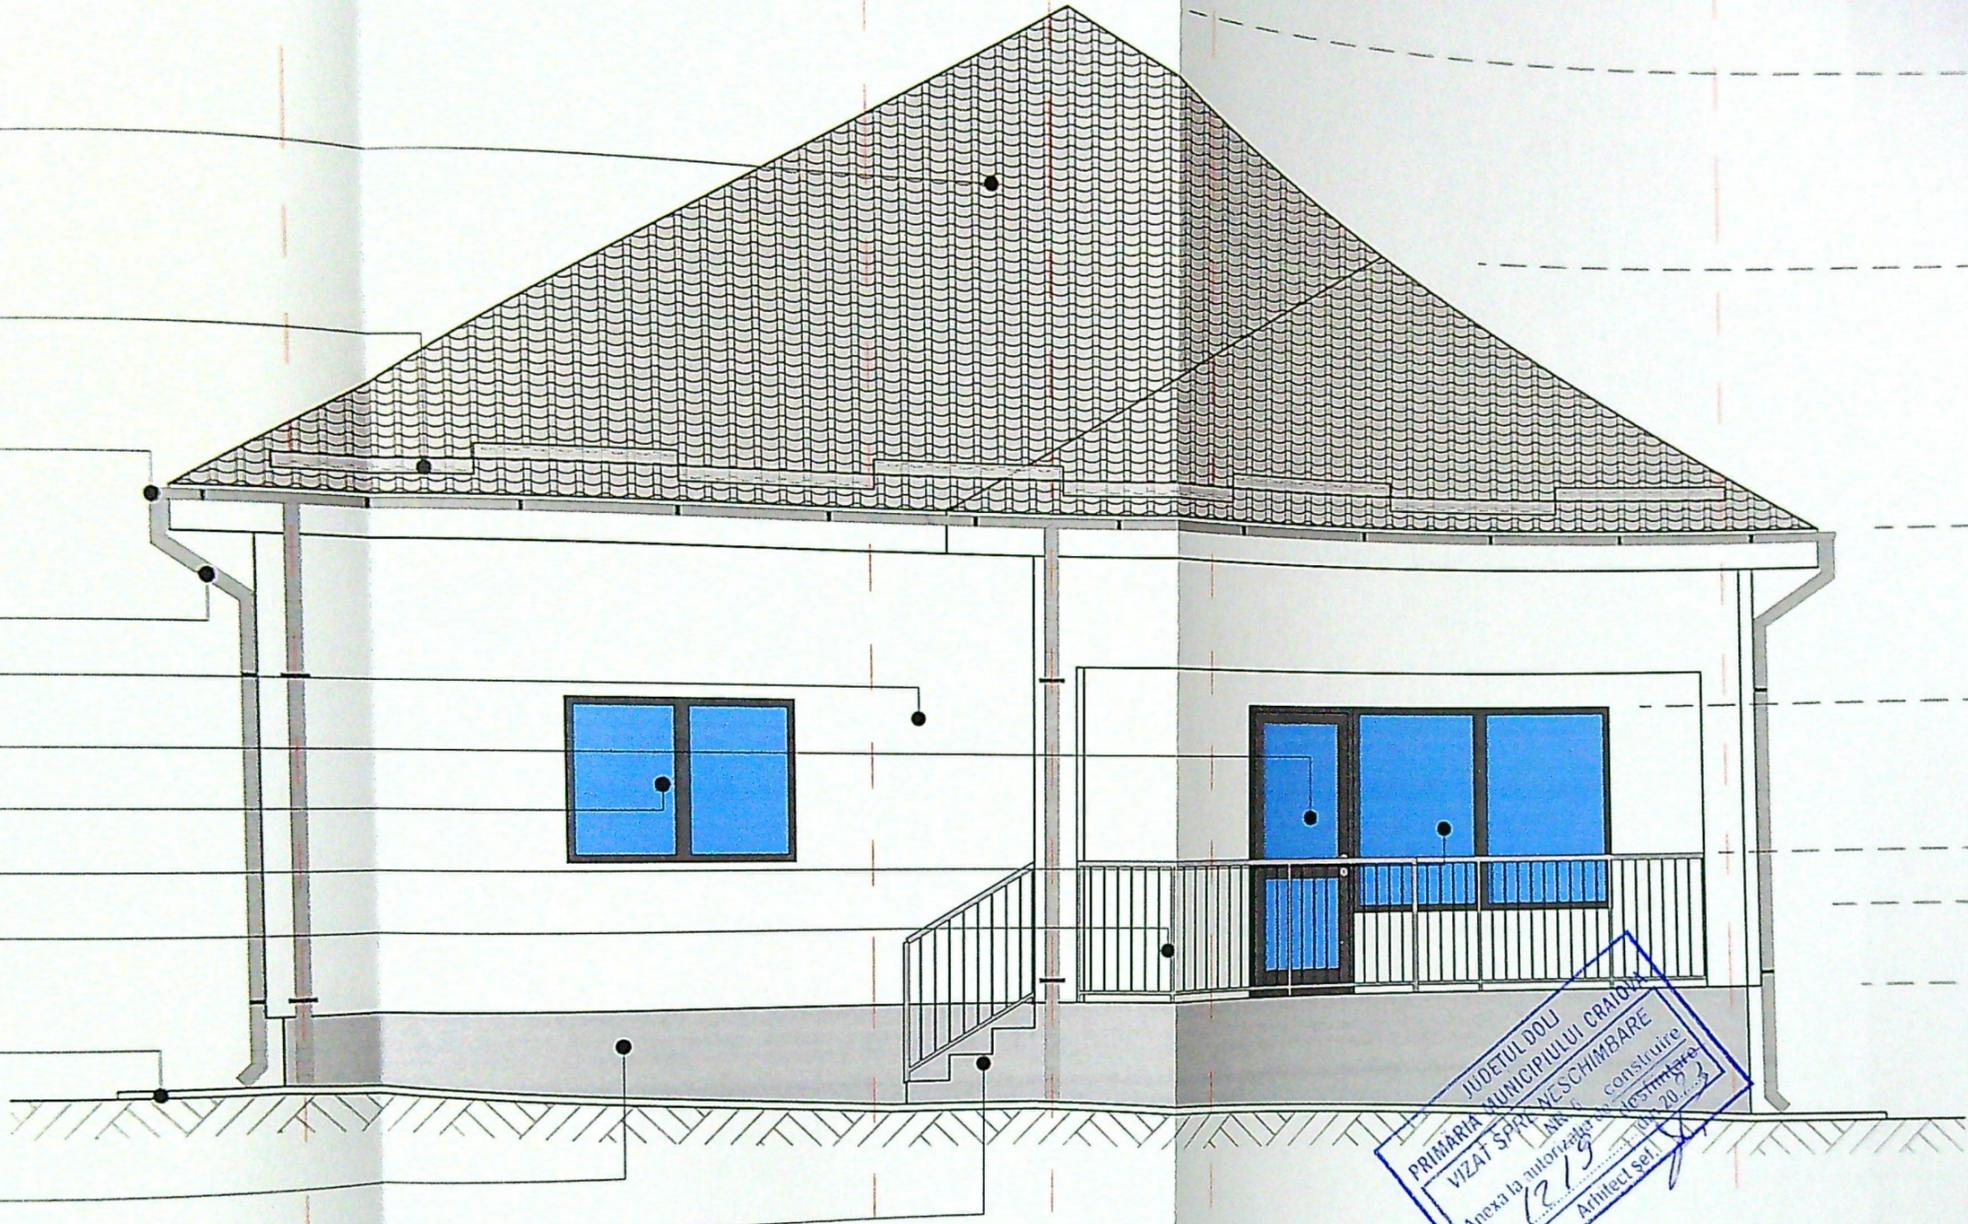

JUDETUL DOLU
 PRIMARIA MUNICIPIULUI CRAIOVA
 VIZAT SPRI. WESCHIMBARE
 Anexa la autorizatia de construire
 Nr. 1219
 Architect sep.

Clasa de importanta - IV
 Categoria D - importanta redusa

2023

A.C.


A16

A3 (201x420)

142

3 4 5

6 7 8 9

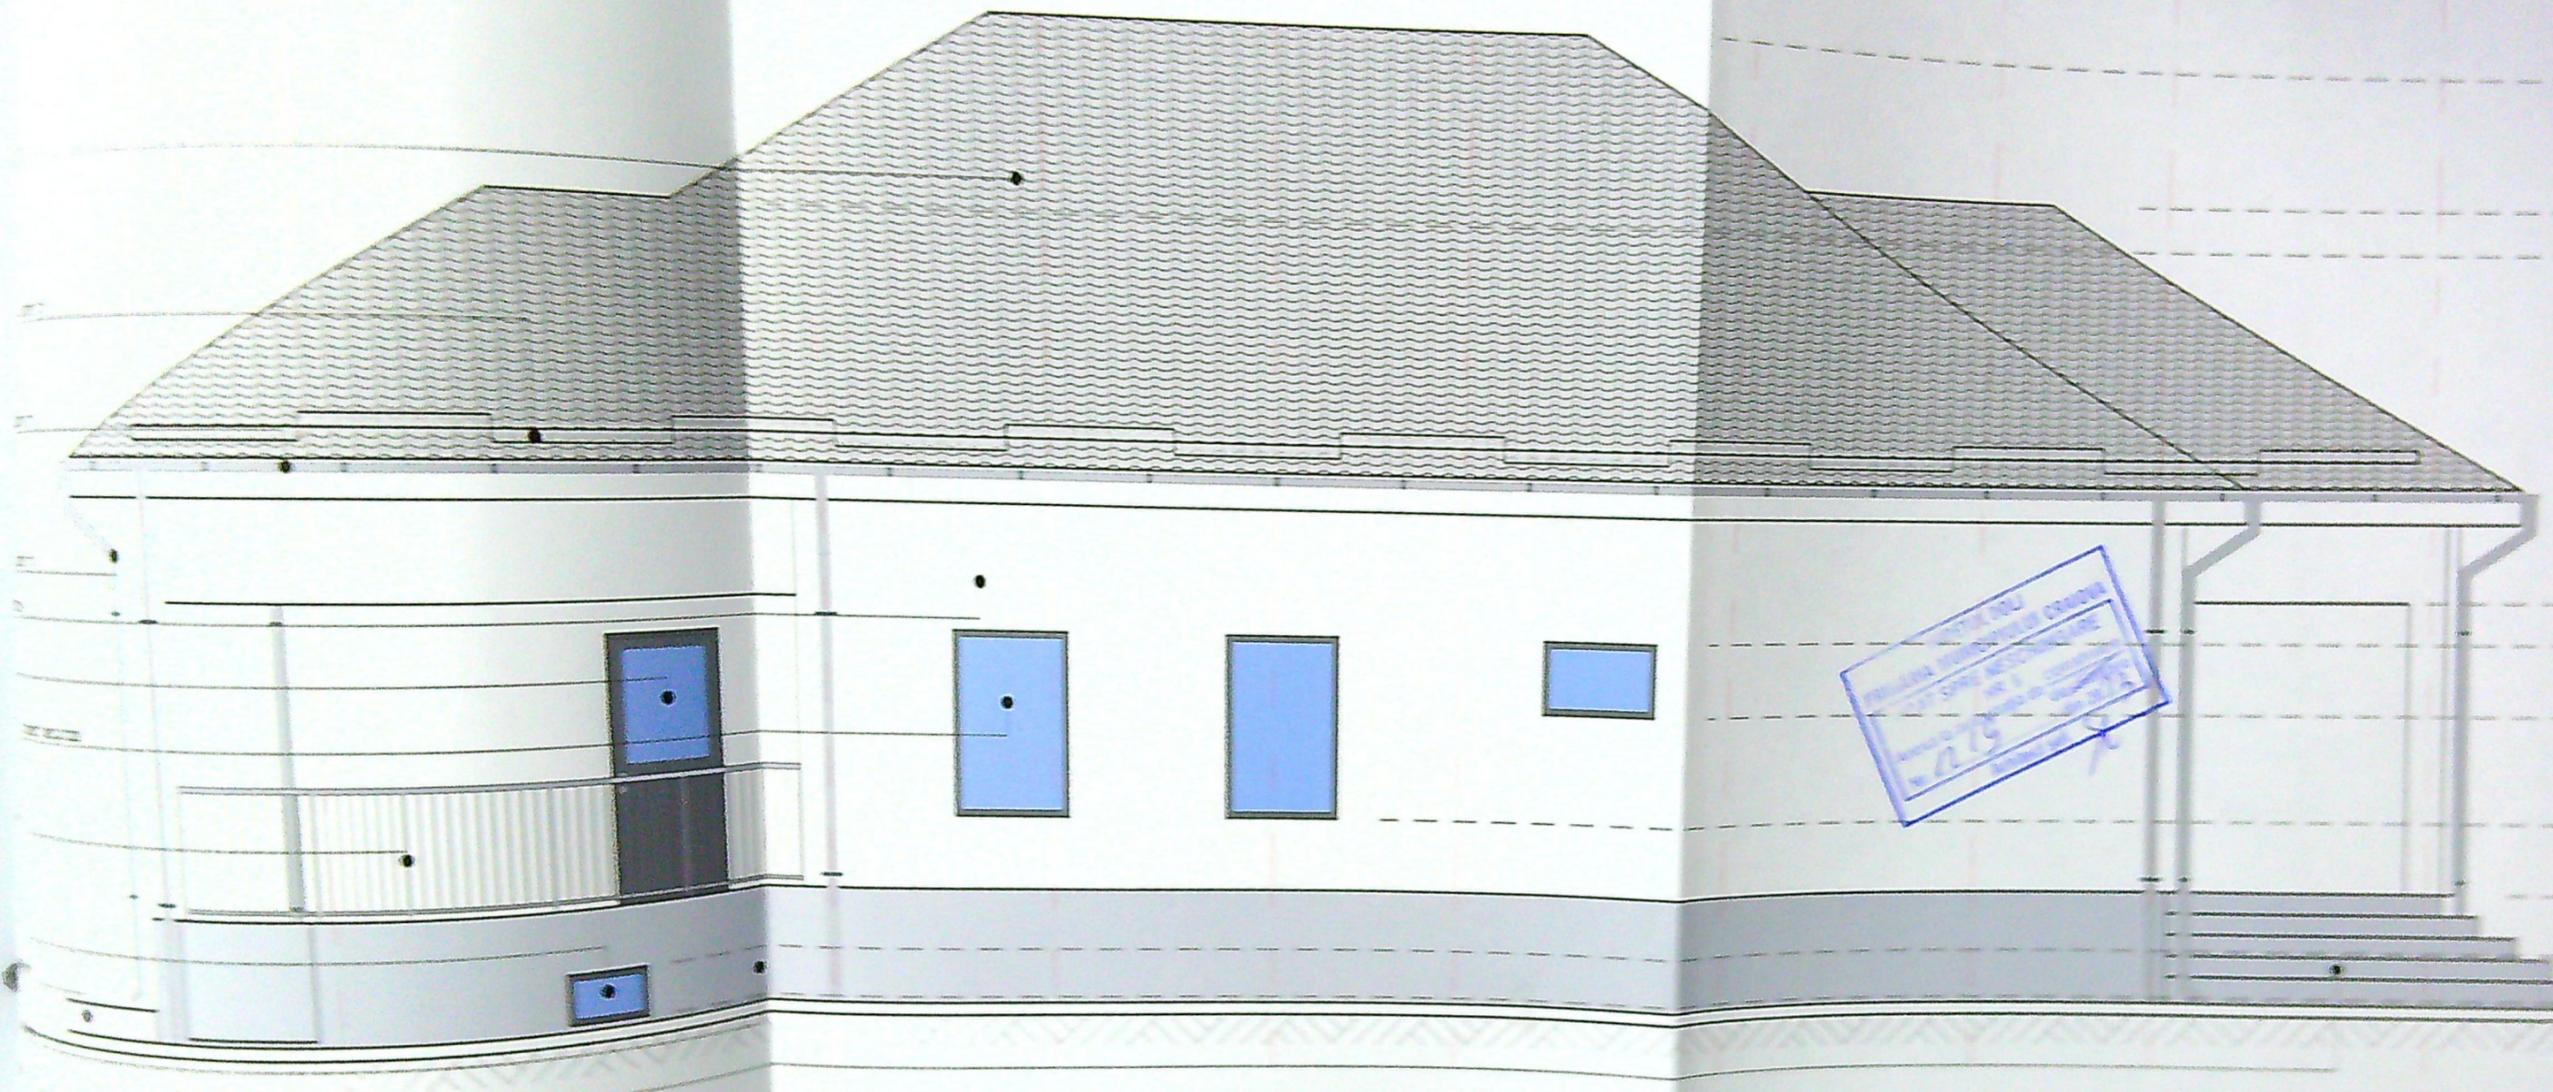



