


Plan situatie
Propunere

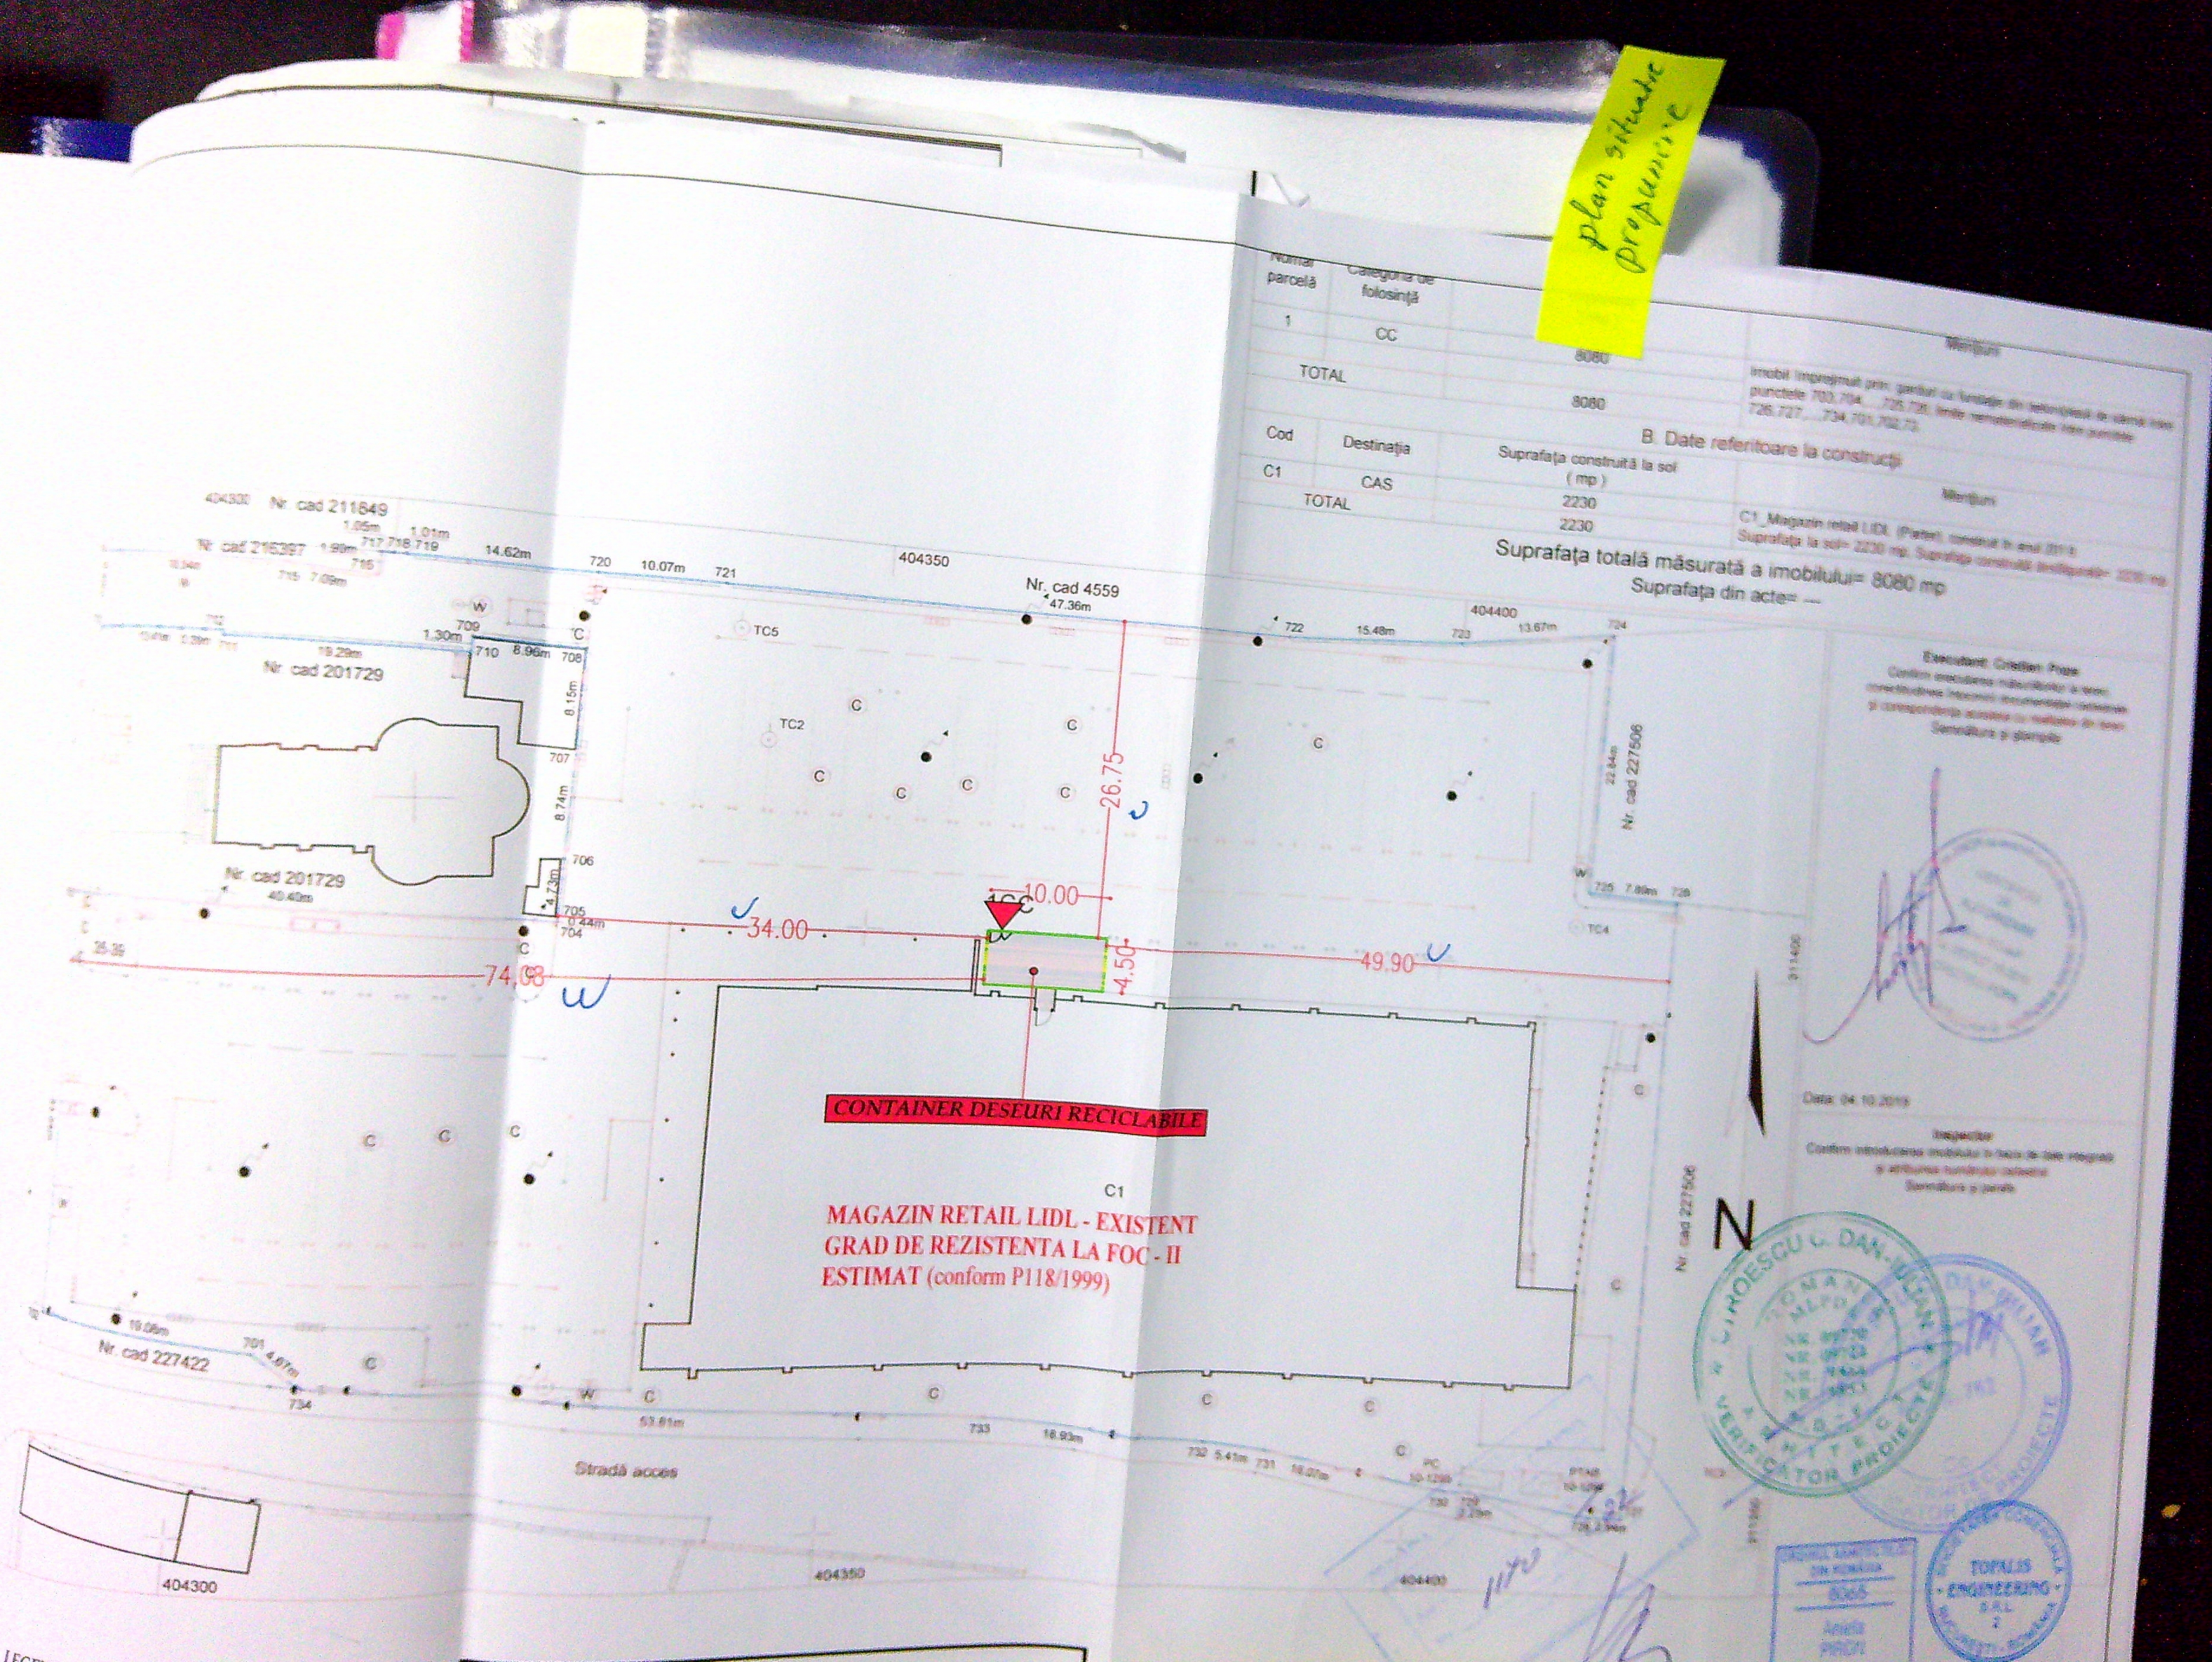

Numar parcelă	Categorie de folosință	Suprafață	Monturi
1	CC	8080	
TOTAL		8080	

Cod	Destinația	Suprafața construită la sol (mp)	Monturi
C1	CAS	2230	
TOTAL		2230	

B. Date referitoare la construcții

C1_Magazin retail LIDL (Pater), construit în anul 2014

Suprafața totală măsurată a imobilului= 8080 mp

Suprafața din acte= ---

Executant: Cristian Popa
 Confirma introducerea în evidența cadastrală a terenului și a construcțiilor în baza de date integrată a sistemului de informare cadastru
 Semnatura și planșă

[Handwritten signature]

Data: 04.10.2015
 Confirma introducerea în baza de date integrată a sistemului de informare cadastru
 Semnatura și planșă



CONTAINER DESEURI RECICLABILE

MAGAZIN RETAIL LIDL - EXISTENT
GRAD DE REZISTENTA LA FOC - II
ESTIMAT (conform P118/1999)

Stradă acces

