


LOTUL 8
Scara 1500
(intravilan)

CRAIOVA		A. Date referitoare la teren		Mentiiuni	
Nr. parcela	Categorie de folosinta	Suprafata (mp)			
1/B	A				
		500			
		500			
Total					

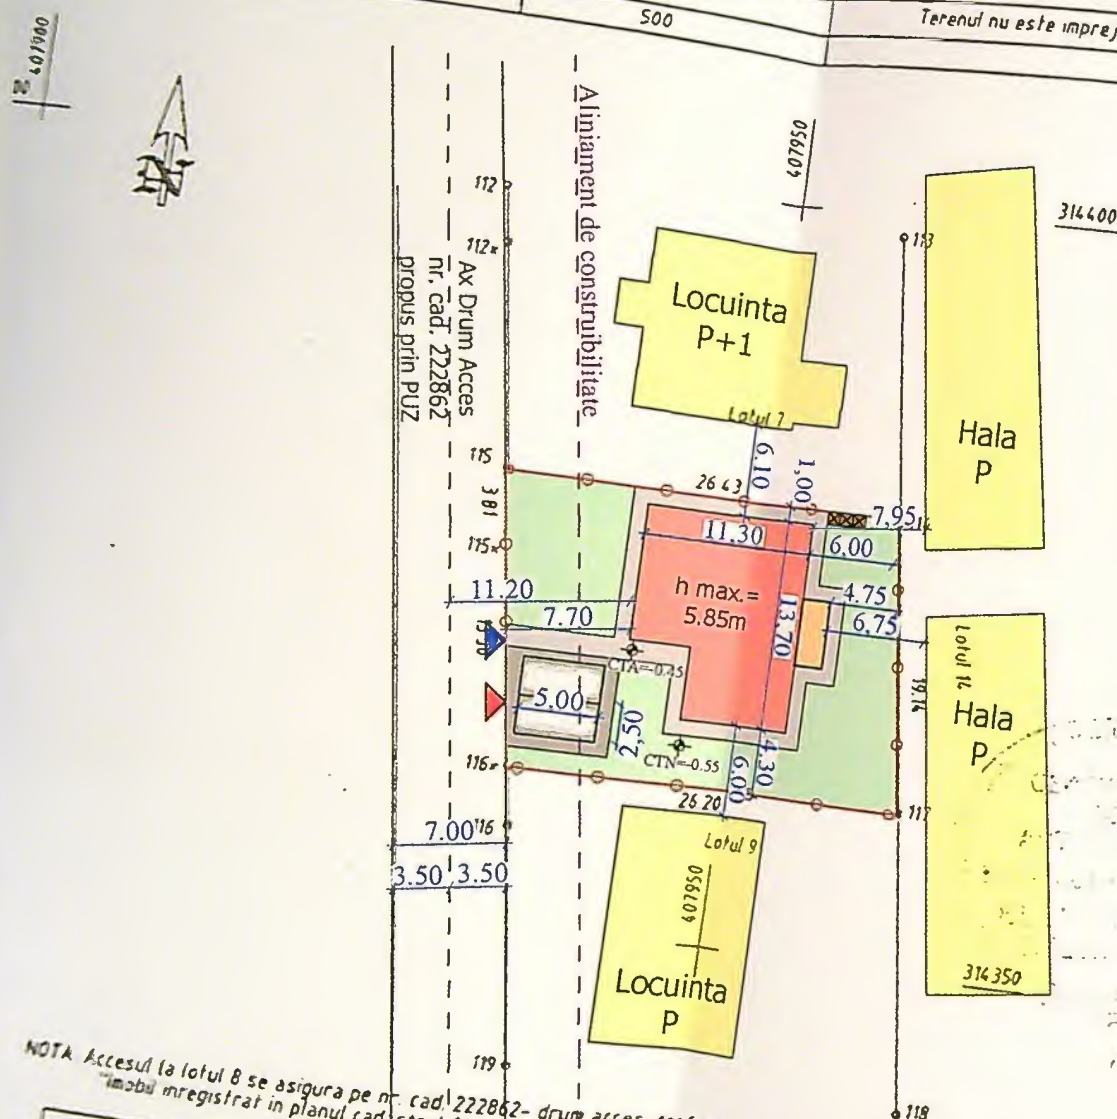

NOTA: Accesul la lotul 8 se asigura pe nr. cad. 222862 - drum acces, conform Declaratiei aut nr. 863/17.07.2015
"imobil inregistrat in planul cadastral fara localizare certa datorita lipsei planului parcelar".

Cod	Destinatia
	Suprafata construita la sol

Suprafata totala masurata a imobilului = 500 mp
Suprafata din act = 501 mp

Executant: Draghei Elena Irina

Confirm executarea masuratorilor la teren,
corectitudinea intocmirii documentatiei cadastrale si
corespondenta acesteia cu realitatea din teren

Semnatura si stampila
Data: Iulie 2015

Inspector

Confirm introducerea imobilului in baza de date integrata si
atribuirea numarului cadastral

Semnatura si stampila
Data: _____

Stampila BCPI

Legenda:


- Construire locuinta unifamiliala P
- Terasa neacoperita
- Imobile invecinate
- Spatiu verde S= 245.00mp
- Alei auto
- Alei pietonale
- Platforma gunoi colectare selectiva
- Acces auto
- Acces pietonal
- Limita proprietate

INDICATORI URBANISTICI:
Stere = 500.00 mq.

INDICATORI URB
Stere = 500.00 mp;
Sc esistente = 0.00 mp;
Sd esistente = 0.00 mp;
POT esistente = 0.00%;
CUT esistente = 0.00;



Sc propus = 136.35 mp;
Sd propus = 136.35 mp;
POT rezultat = 27.27%;
CUT rezultat = 0.27

Sc propus terase neacoperite = 10.65mp
Sd propus cu terase neacoperite = 147.00mp

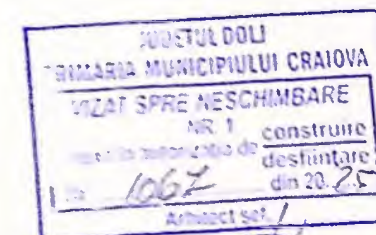



Clasa de importanta: IV
Categoria de Importanta: D

ATA	PROJECT N° 108/ 2025
er	FAZA: D.T.A.C.
ulj	PLANS A NR° A02

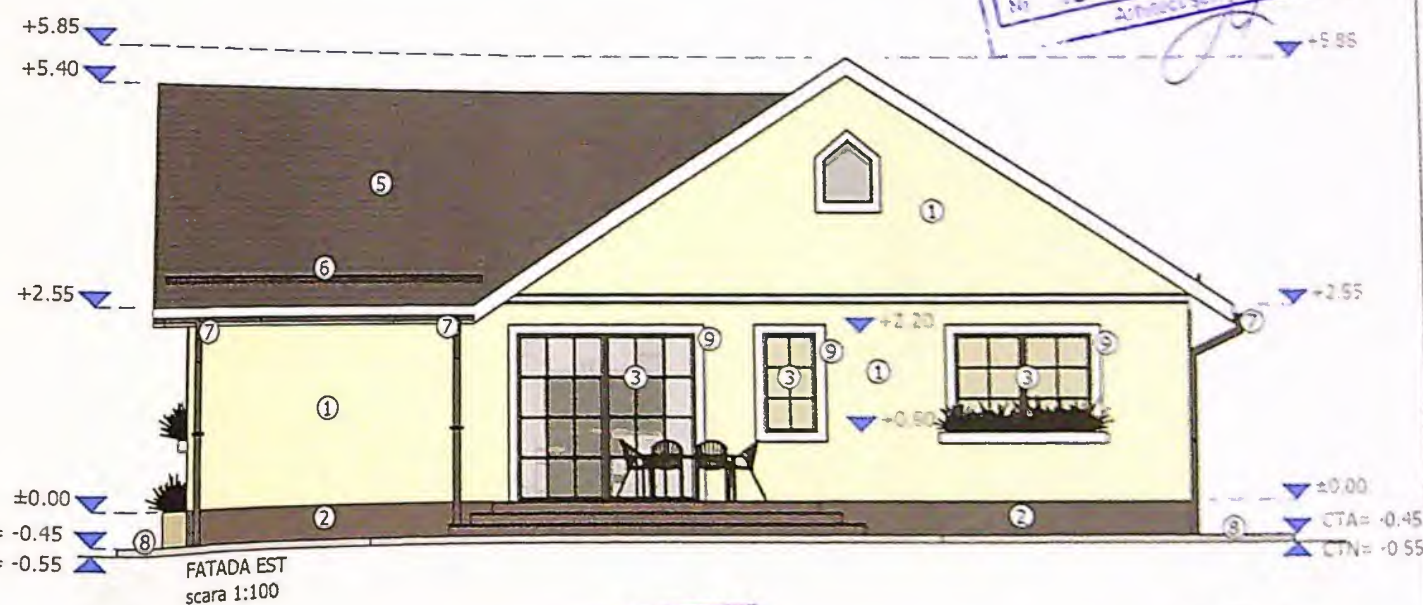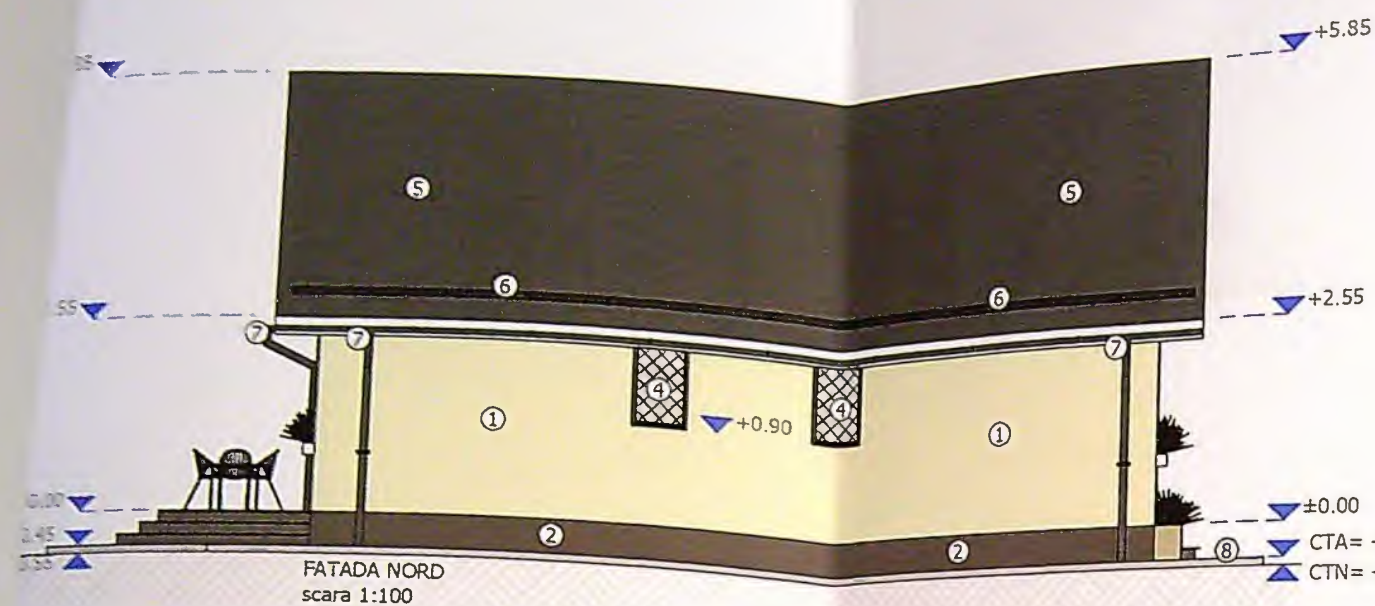

LEGENDA:

- ① TENCUIALA DECORATIVA DE EXTERIOR CULOARE BEJ
- ② TENCUIALA SPECIALA SOCLU CULOARE GRI
- ③ TAMPLARIE PVC CULOARE GRI
- ④ TAMPLARIE PVC CU GEAM MAT FIX CULOARE GRI
- ⑤ INVELITOARE TABLA CULOARE GRI
- ⑥ OPRITORI ZAPADA
- ⑦ JGHEAB SI BURLAN TABLA CULOARE GRI
- ⑧ TROTUAR PROTECTIE
- ⑨ ANCADRAMENTE

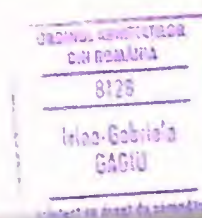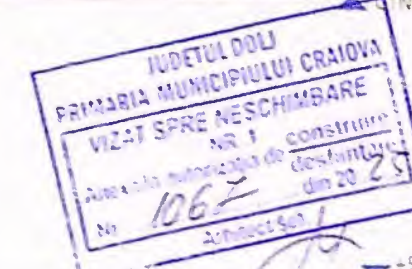

Nr. / DATA	
PROIECT NR:	108/2025
FAZA:	D.T.A.C.
partier	
id. Dolj	
PLANSĂ NR:	A06