


PLAN DE AMPLASAMENT SI DELIMITARE A IMOBILULUI  
 Imobil inregistrat in planul cadastral fara localizare certa datorita lipsei planului parcelar

LOT 1 INTRAVILAN

Scara 1:1000

Nr. cadastral	Suprafata masurata a imobilului (mp)	Adresa imobilului
41669	600mp	Com. Simnicu de Sus, Sat Simnicu de Sus T.125 P.25, 25/1, 26, 27, Jud. Dn
		(fost Sat Simnicu de Jos)
Nr. Carte Funciara		Unitate Administrativ Teritoriala (UAT)
		Simnicu de Sus

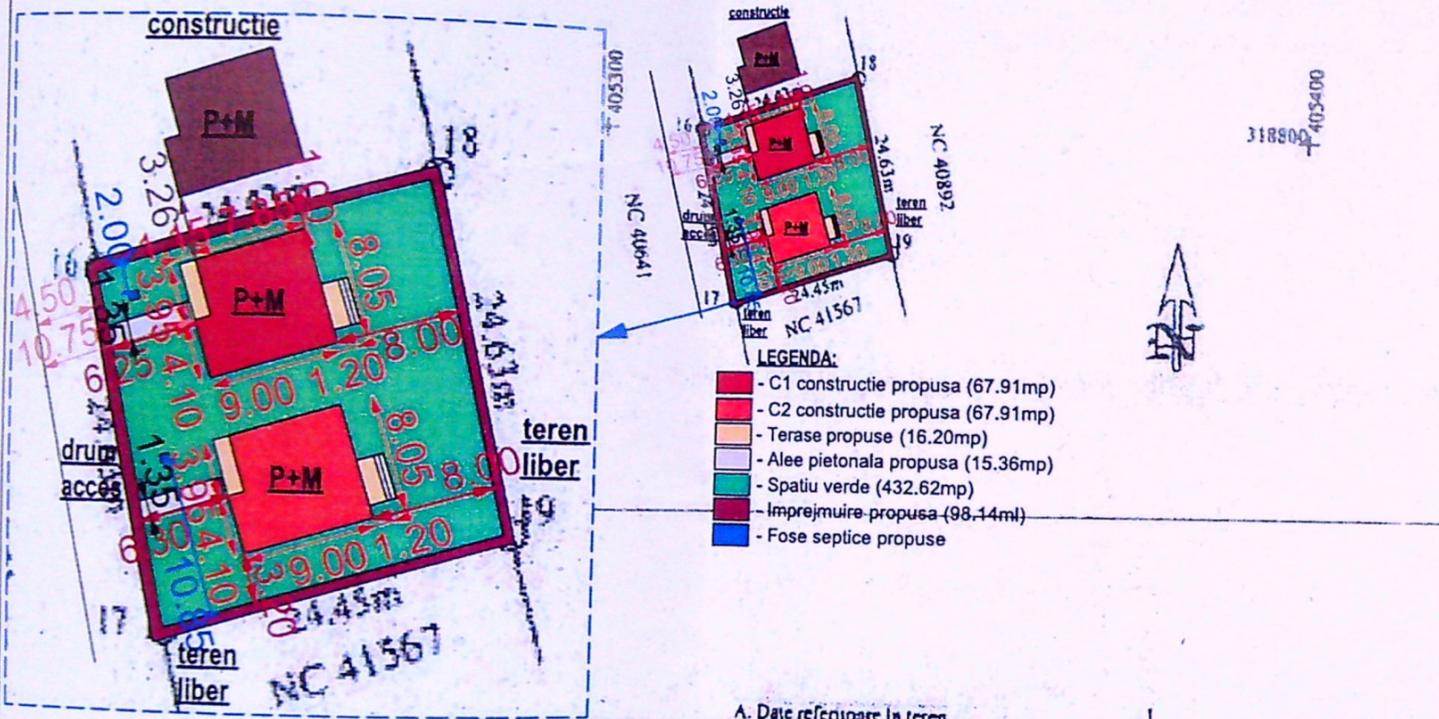

A. Date referitoare la teren

Nr. parcela	Categoria de folosinta	Suprafata (mp)	Memorandum
I	A	600	Teren intravilan neimprejmuat
<b>Total</b>		<b>600</b>	

B. Date referitoare la constructii

Cod	Destinatie	Suprafata construita la sol (mp)	Mentiiuni
<b>Total</b>			

Suprafata totala masurata = 600mp

Executant Soss Virgil  
 Autorizatie serie RO-DJ-F  
 Categoria C NR 0003/04.10.10  
 Confirm executarea masuratorilor la teren, corectitudinea intocmirii documentatiei cadastrale si corespondenta acesteia cu realitatea din teren

Inspector  
 Confirm introducerea imobilului in baza de date integrate si atribuirea numarului cadastral 63988/2021

Semnat si stampila  
 Stampila BCPI  
 Data: 15.03.2021

Semnat digital de Tudor Chimoiu  
 Data: 2021.03.25 07:40:49 +02'00'



INDICI URBANISTICI:


$S_t = 600,00$  mp  
 $S_{constr.ex.} = 0,00$  mp  
 $S_{constr.pr.} = 152,02$  mp  
 $S_{desf.ex.} = 0,00$  mp  
 $S_{desf.pr.} = 296,84$  mp

$P.O.T.ex. = 0,00\%$   
 $P.O.T.propus = 25,33\%$   
 $C.U.T.ex. = 0,00$   
 $C.U.T.propus = 0,4$

Cat de imp "D"  
 Clasa de imp IV  
 Reg de inaltime propus : P+M



Cerinta	-Verificator	Nume :	Semnatura :	referat/expertiza nr./data
	-Expert			
Beneficiar	Beneficiar :			PR. NR. 155/2021
	Amplasament :			Comuna Simnicu de Sus, Sat Simnicu de Sus, T.125, P.25, 25/1, 26, 27, Judetul Dn
Denumire	Denumire :			D.T.A.C.
	Construire 2 locuinte P+M, 2 fosa septica si imprejmuire teren			
Titlu plansa	Titlu plansa :			A.01 Notificare
	PLAN DE SITUATIE			
Data	Sef proiect :	Arh. Camui Adina	Semnatura :	
	Proiectat :	Arh. Hortopan Alexandru		
Sc.	Desenat :	Teh. Tilvea Diana		
	1/1000			
1/2000				

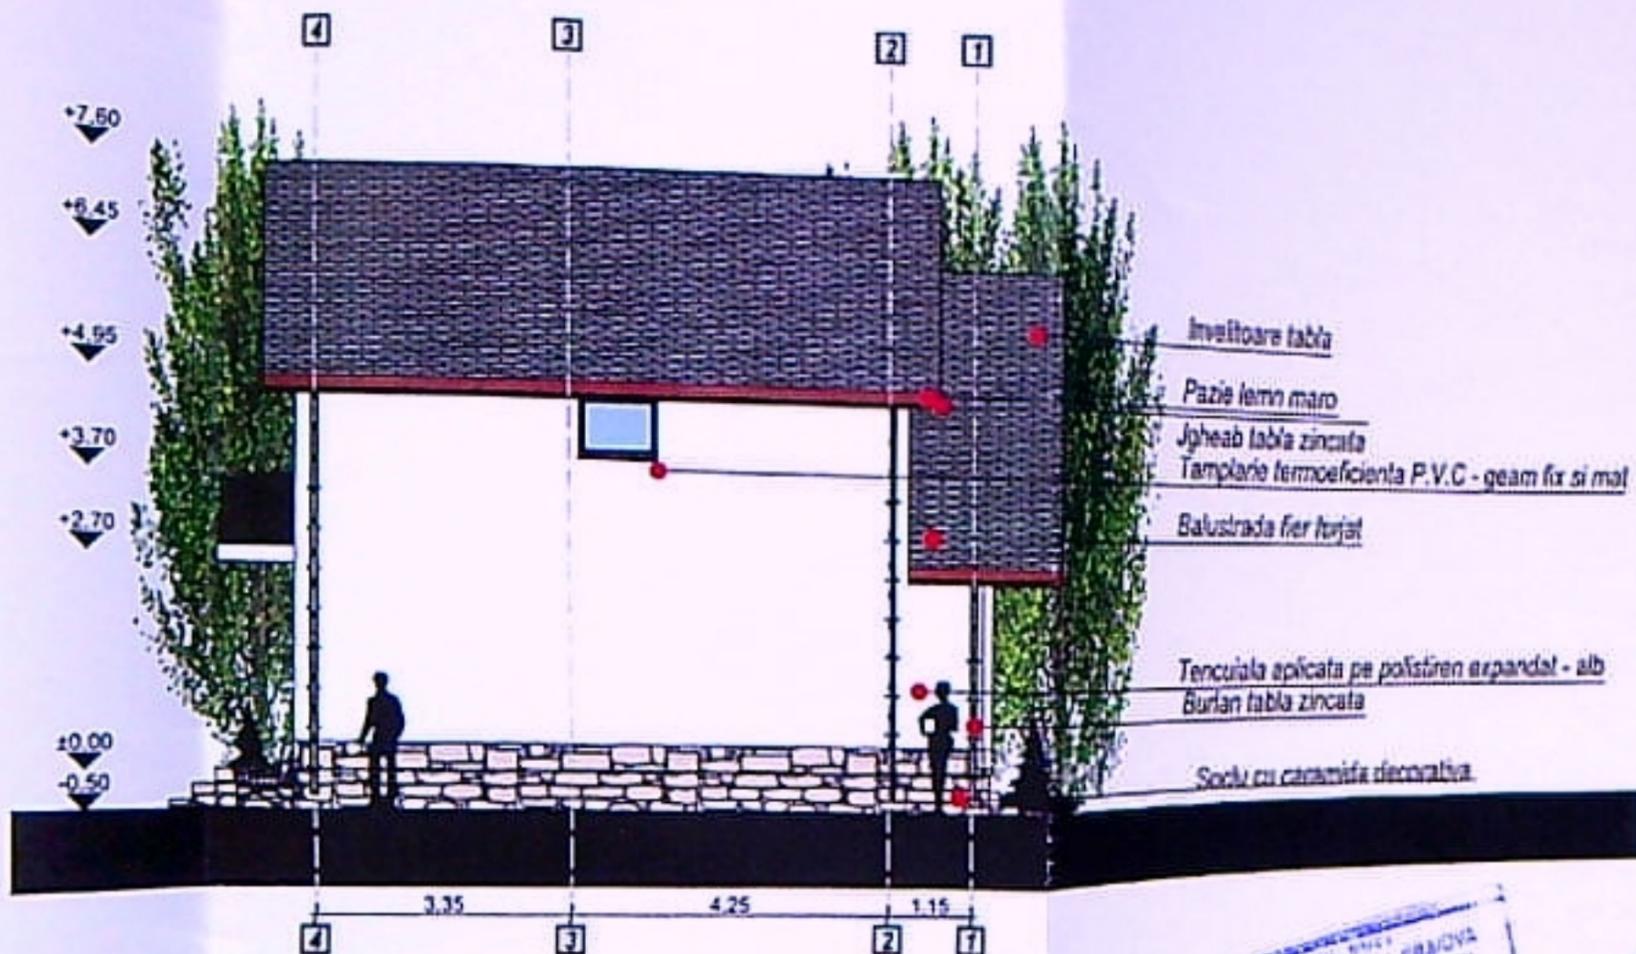


 PRIMĂRIA MUNICIPIULUI CRAIOVA  
 VIZAT ȘI REVISUIT DE  
 ARHITECTURA NR. 387 din 2022  
 ARHITECT ȘEF



PRIMĂRIA MUNICIPIULUI CRAIOVA  
 ÎNREGISTRAT  

Clasă de imp "D"  
 Clasa de imp IV  
 Reg de înălțime propusă : P+M

Conținut	Verificator	Expert	Nume	Semnătură	Referențier/Expertiza nr./Data
Beneficiar :					Popa Gheorghe și Popa Angela
Numărul :					Construire 2 locuințe P+M, 2 fosa septica și amenajare teren
Tipul planșei :					FATADA LATERAL STANGA C1
					P.R. NR. 155/2021
					D.T.A.C.
					A.8 Modificare

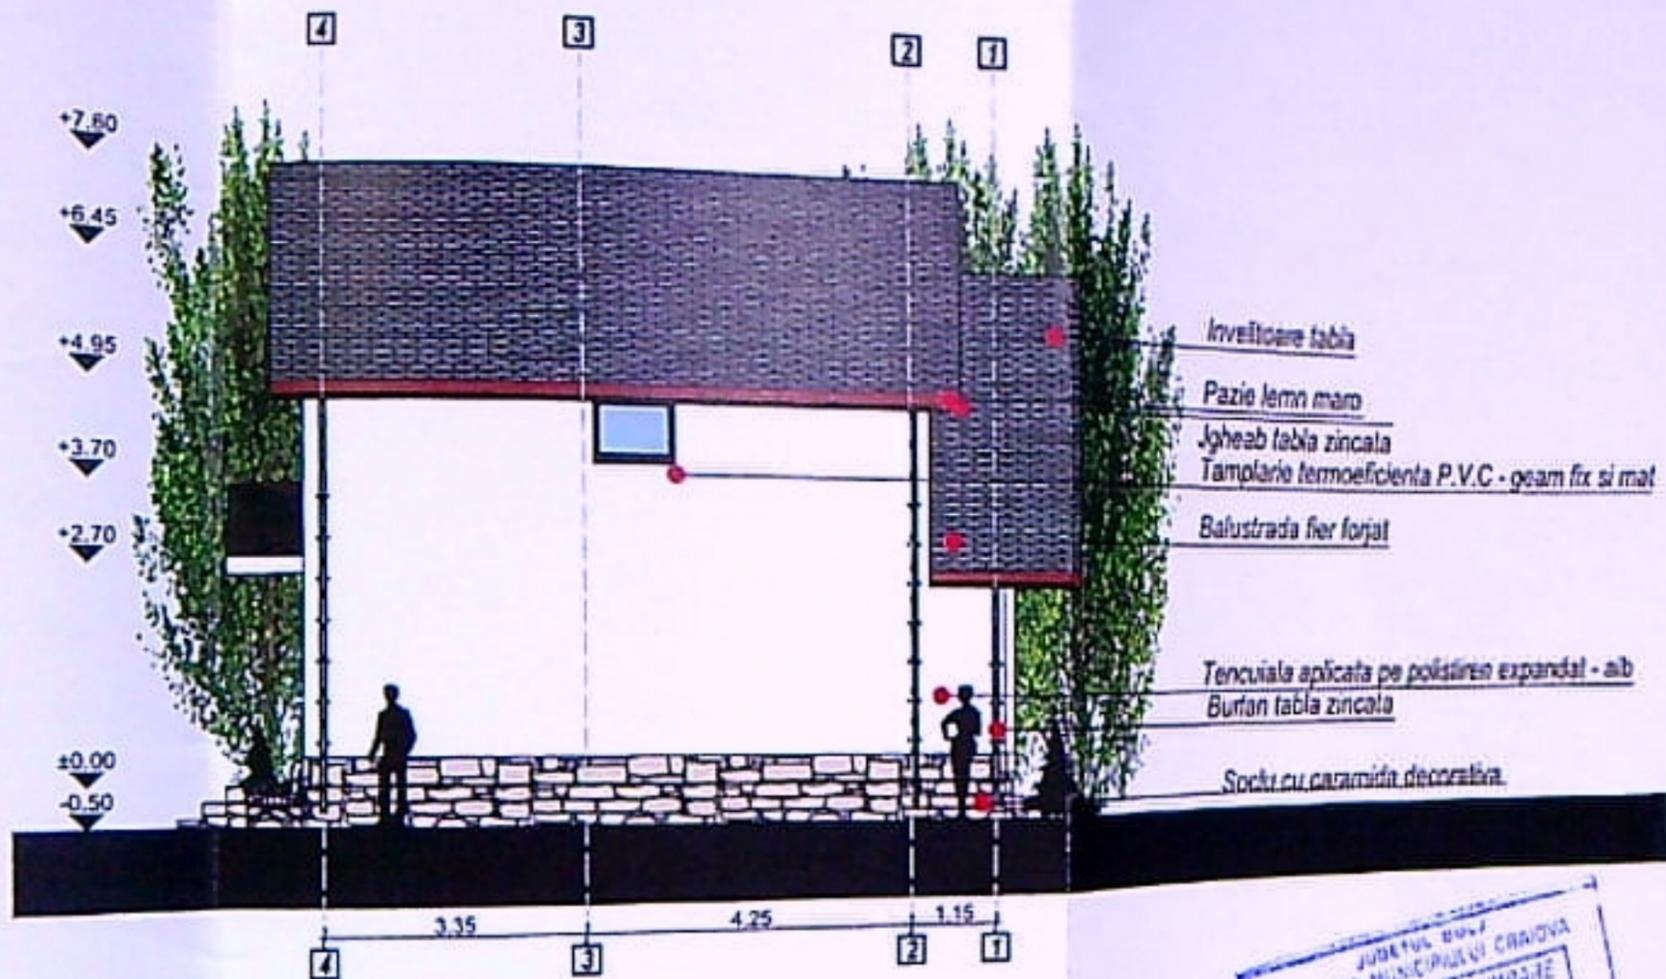

- Invelitoare tabla
- Pazie lemn masiv
- Jgheab tabla zincata
- Tamplarie termoefficienta P.V.C - geam fix si mobil
- Balustrada fier forjat
- Tencuiala aplicata pe polistiren expandat - alb
- Burlan tabla zincata
- Sochi cu caramida decorativa


JUDETUL BIALA  
 COMUNA MUNICIPALITATI CRAIOVA  
 VIZAT SPRE NESCIMBARE  
 Ansa la birou de autorizatie  
 Nr. 331 din 20.02  
 arhitect vet.  
*[Signature]*





Cat de imp "D"  
 Clasa de imp IV  
 Reg de inaltime propus : P+M

Cerinta	Numarator	Nume	Semnatura	referat/expertiza nr./data
				Beneficiar : Popa Gheorghe si Popa Angela Amplasament : Comuna Sirosoi de Sus, Sat Sirosoi de Sus, T.125, P.25, 251, 26, 27, Judetul Dolj
				Denumire: Construire 2 locuinte P+M, 2 fosa septica si impozimuire teren
				Titlu plansa : FATADA LATERAL STANGA G2

 

PR. NR. 155/2021  
 D.T.A.C.  
 A.16  
 Notificare

JUDETUL DOJ  
 PRIMĂRIA MUNICIPIULUI CRAIOVA  
 VIZAT SPRE NESCHIMBARE  
 Anexa la autorizația de construcție  
 Nr. 331 din 20.02.24  
 Arhitect  
*[Signature]*

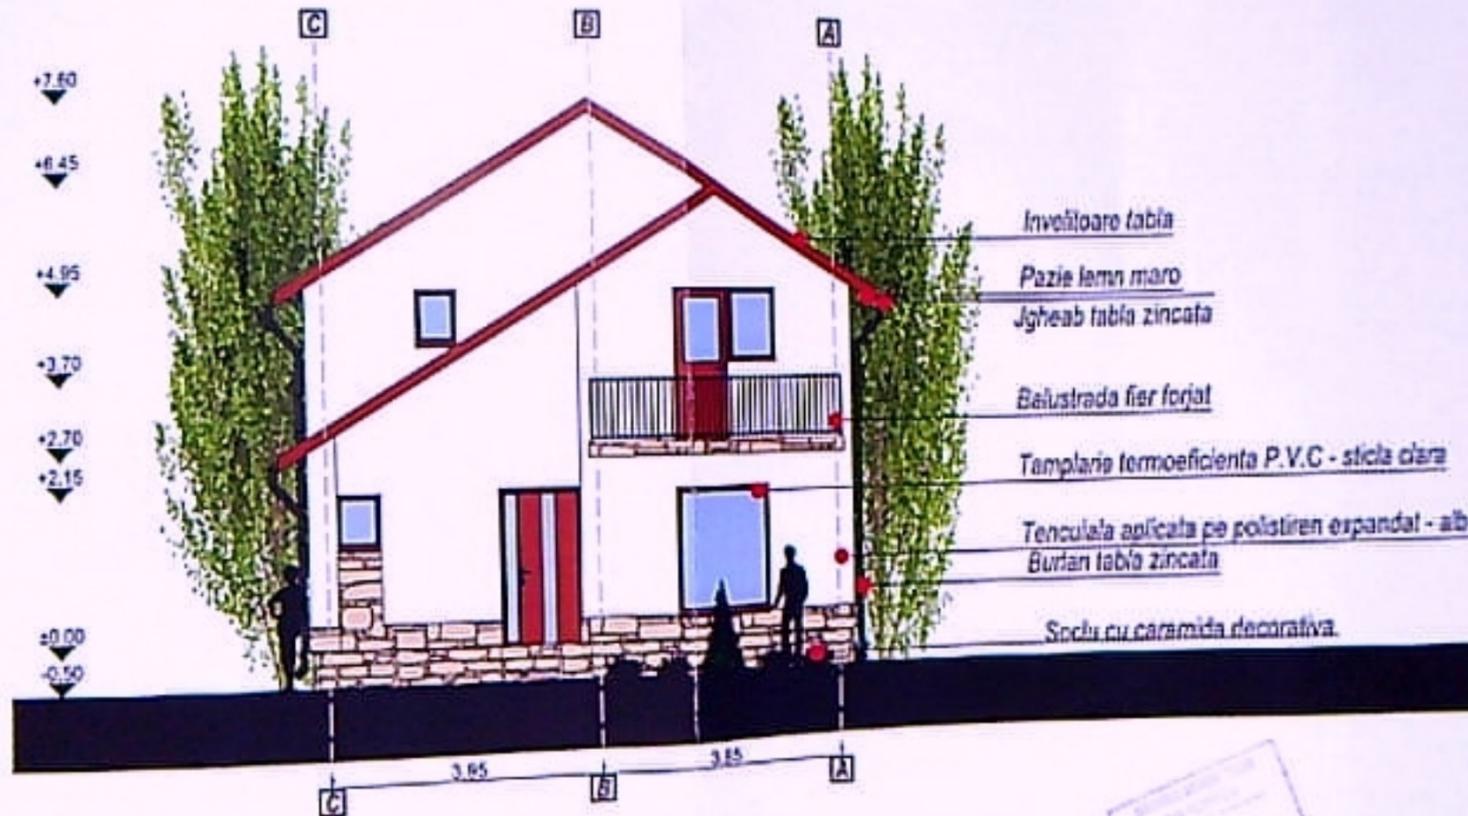


- Invelițoare tablă
- Pazie lemn mare
- Jgheab tablă zincată
- Balustrada fier forjat
- Tamplarie termoeficientă P.V.C - sticlă clară
- Tencuială aplicată pe polistiren expandat - alb
- Burlan tablă zincată
- Soclu cu cărămidă decorativă




Cat de imp "D"  
 Clasa de imp IV  
 Reg de inaltime propus : P+M

Cerinta	-Verificator	Nume :	Semnătură :	referat/expertiza nr./data
	-Expert			
Beneficiar	Beneficiar :			PR. NR. 155/2021
	Amplasament :			
	Denumire :			D.T.A.C.
Titlu planșă :			A.05	

 


120

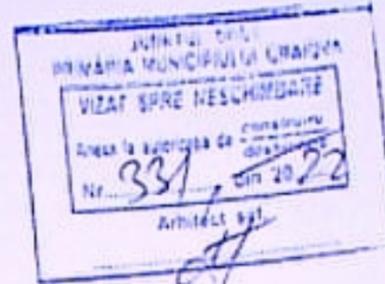



Cat de imp "D"  
 Clasa de imp IV  
 Reg de inaltime *propus* : P+M

Beneficiar : Popa Gheorghe si Popa Angela		PR. NR: 155/2021
Amplasament : Comuna Simionu de Sus, Sat Simionu de Sus, T.129, P.25, 25.1, 26, 27, Județul Dolj		
Denumire: Construire 2 locuinte P+M, 2 fosa septica si imprimare teren		D.T.A.C.
Titlu planșă : FATADA SECUNDARA C1		A.06

 

121



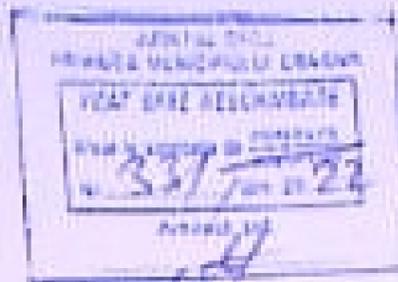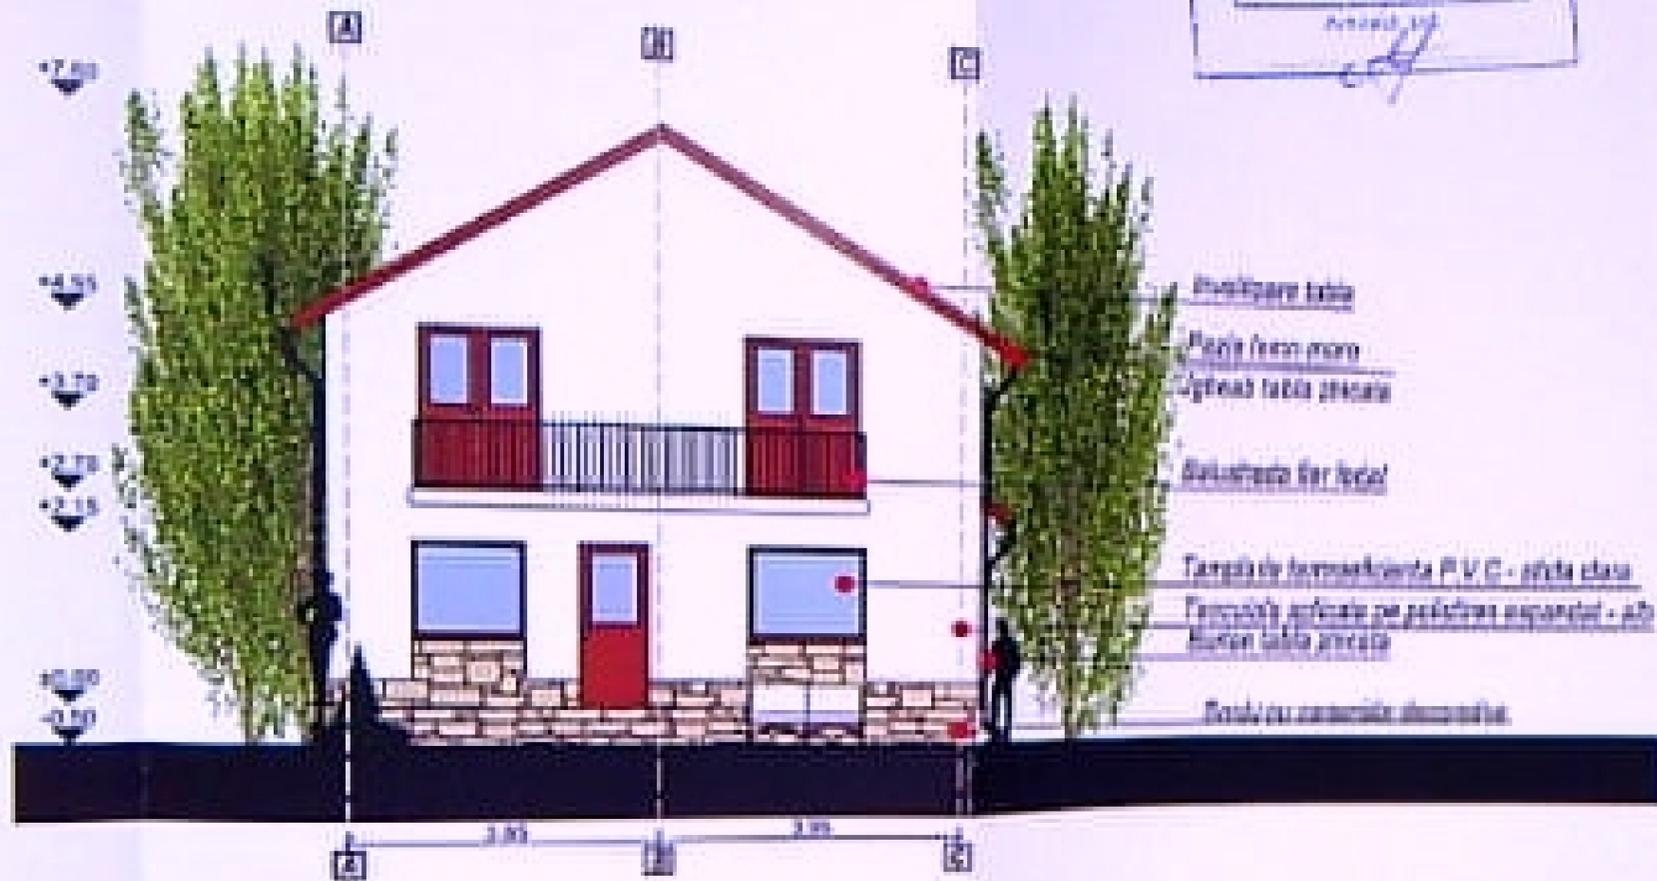


Cat de imp "D"  
 Clasa de imp IV  
 Reg de inaltime supra : P+M




 [Signature]

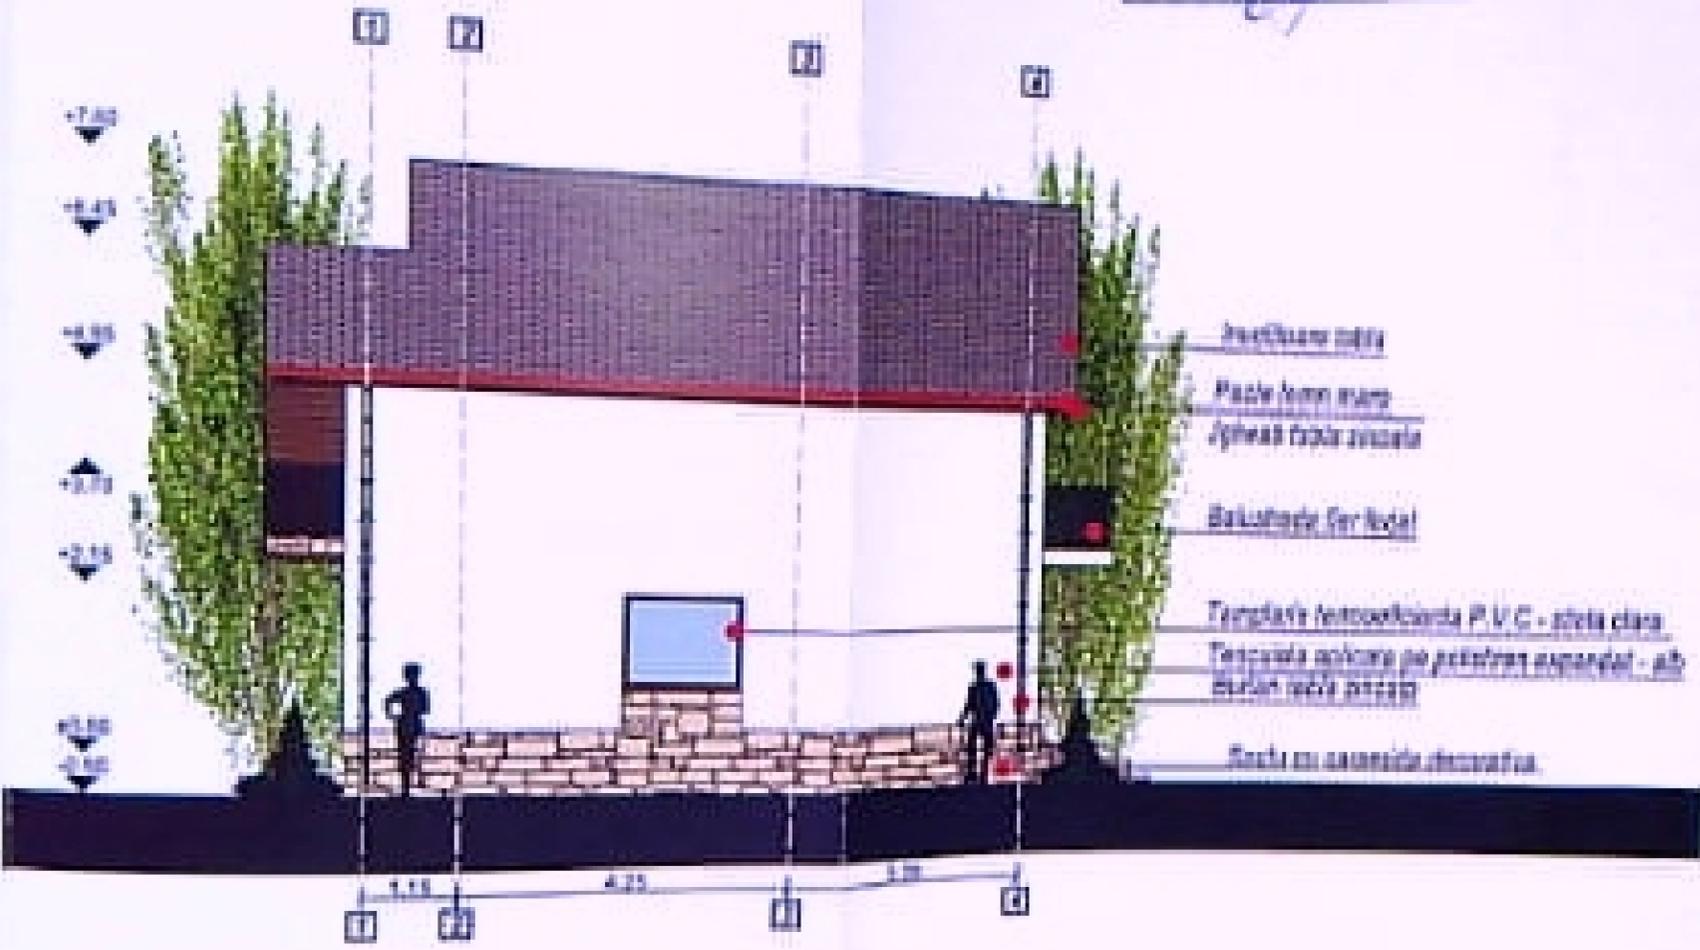

[Stamp: ARCH]  
 [Stamp: ARCH]




Cal de imp "D"  
 Clasa de imp IV  
 Reg de inaltime  $h_{max} = P+M$

Caracteristici	Descriere	Observatii
Titu plansa	ETADALATERAL DREAPTA C2	A.15



 2022  
 [Signature]

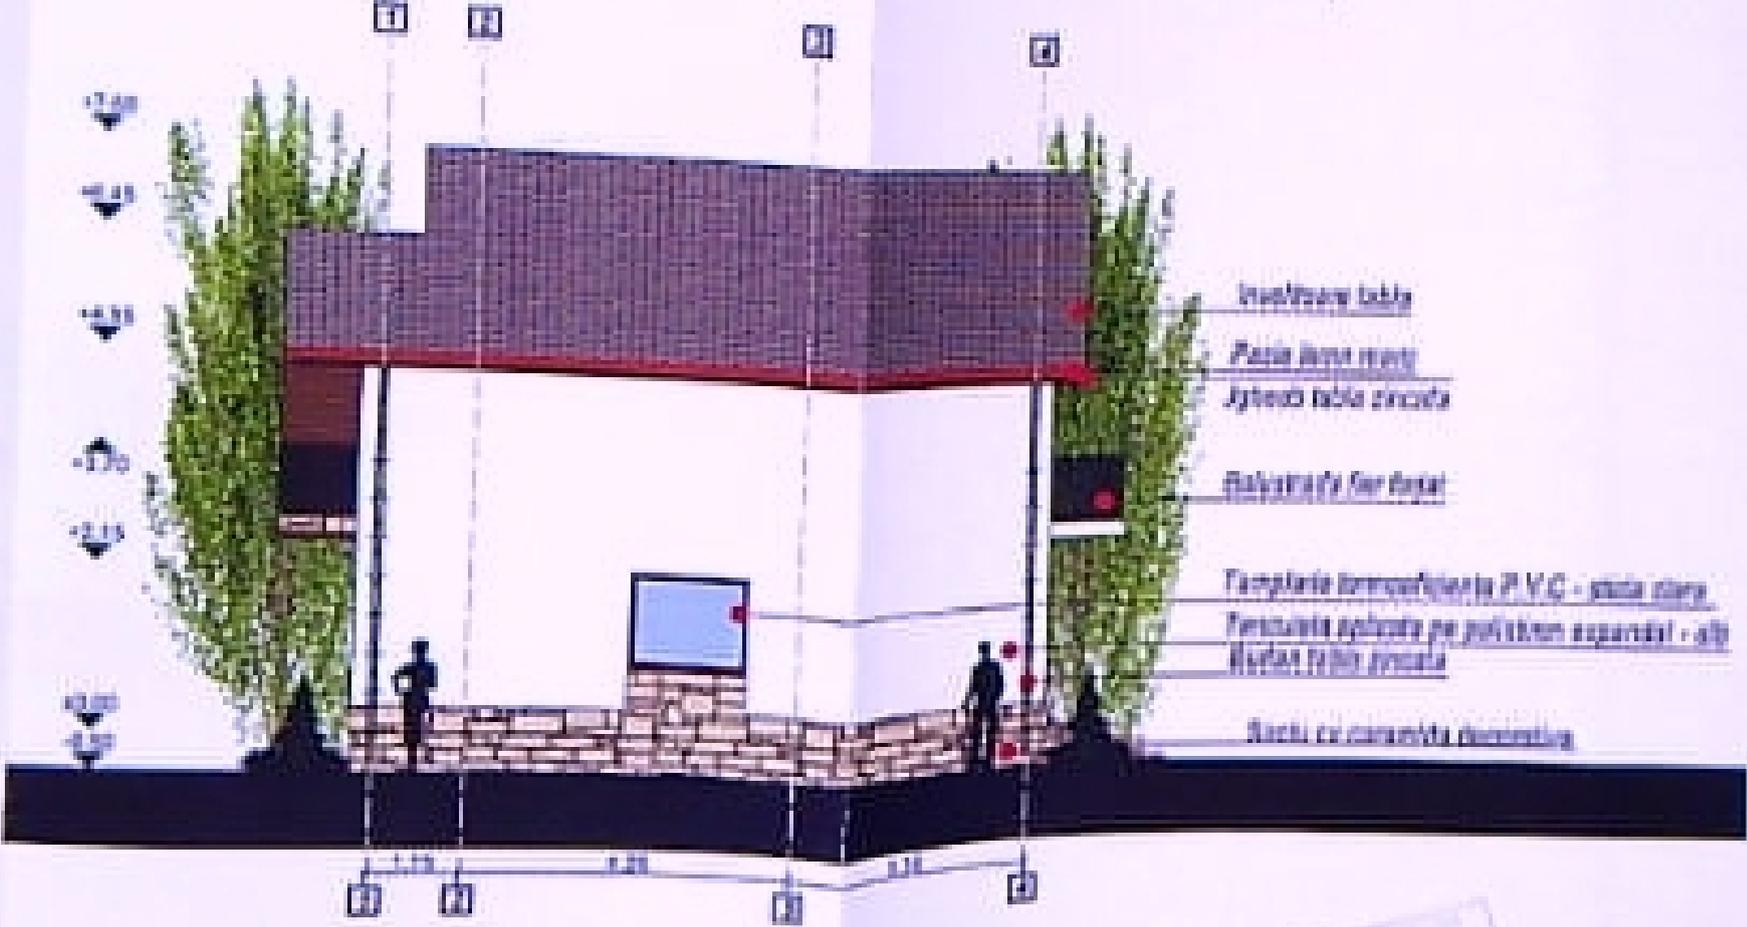

- Jgheab table zincată
- Tencuială aplicată pe poliester expandat - alb



Cat de imp "D"  
 Clasa de imp IV  
 Reg de inaltime : P+M

Tipul lucrării	Planșă	Scara	Intabulimentul și date
Beneficiar :	Proiectant :	Titlu planșă :	
Amplasament :			
Denumire :			