

IE 219757

IE 216332

IE 218610

IE 219757

PLAN TOPOGRAFIC SCARA 1:500

ADRESA IMOBILITATII:
Judetul DOIJ
Intravilanul municipiului CRAIOVA
Strada Brestei,
Nr. 144

Cartea funciara nr. 212090
Nr. cadastral 212090
Plan de situatie pentru
realizarea studiului
de fezabilitate

SISTEM DE REFERINTA NATIONAL STEREO 70
PLAN DE REFERINTA MAREA NEAGRA 1975
POZITIONARE SATELITARA GNSS

1:500
2 cm pe plan = 10 m pe teren



LEGENDA

- linia de proprietate
- construcții
- drum
- gard din beton
- gard din plasa
- linie de az
- linie de santinare
- gao
- curbă de nivel
- sculp din beton
- clădire
- sculp din beton
- canal de vizitare gao
- canal de vizitare canal
- pozi
- coadă
- nr punct


STRADA BRESTEI





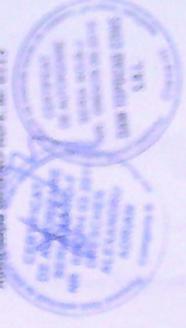

Tencuiala decorativa exterioara
Culoare gri
RAL 7045

+8.639

Templerie PCV
Culoare gri antracit
RAL 7016

+7.139

Templerie PCV
Culoare gri antracit
RAL 7016

+3.900

Tencuiala decorativa exterioara
Culoare gri
RAL 7045

Templerie PCV
Culoare gri antracit
RAL 7016

+1.796

Templerie PCV
Culoare gri antracit
RAL 7016

+9.970

+8.639

Tencuiala decorativa exterioara
Culoare gri deschis
RAL 7035

Templerie PCV
Culoare gri antracit
RAL 7016

+7.139

+5.400

Templerie PCV
Culoare gri antracit
RAL 7016


+3.900

-2.500


+1.796


Templerie PCV
Culoare gri antracit
RAL 7016

Tencuiala decorativa exterioara
Culoare gri
RAL 7045

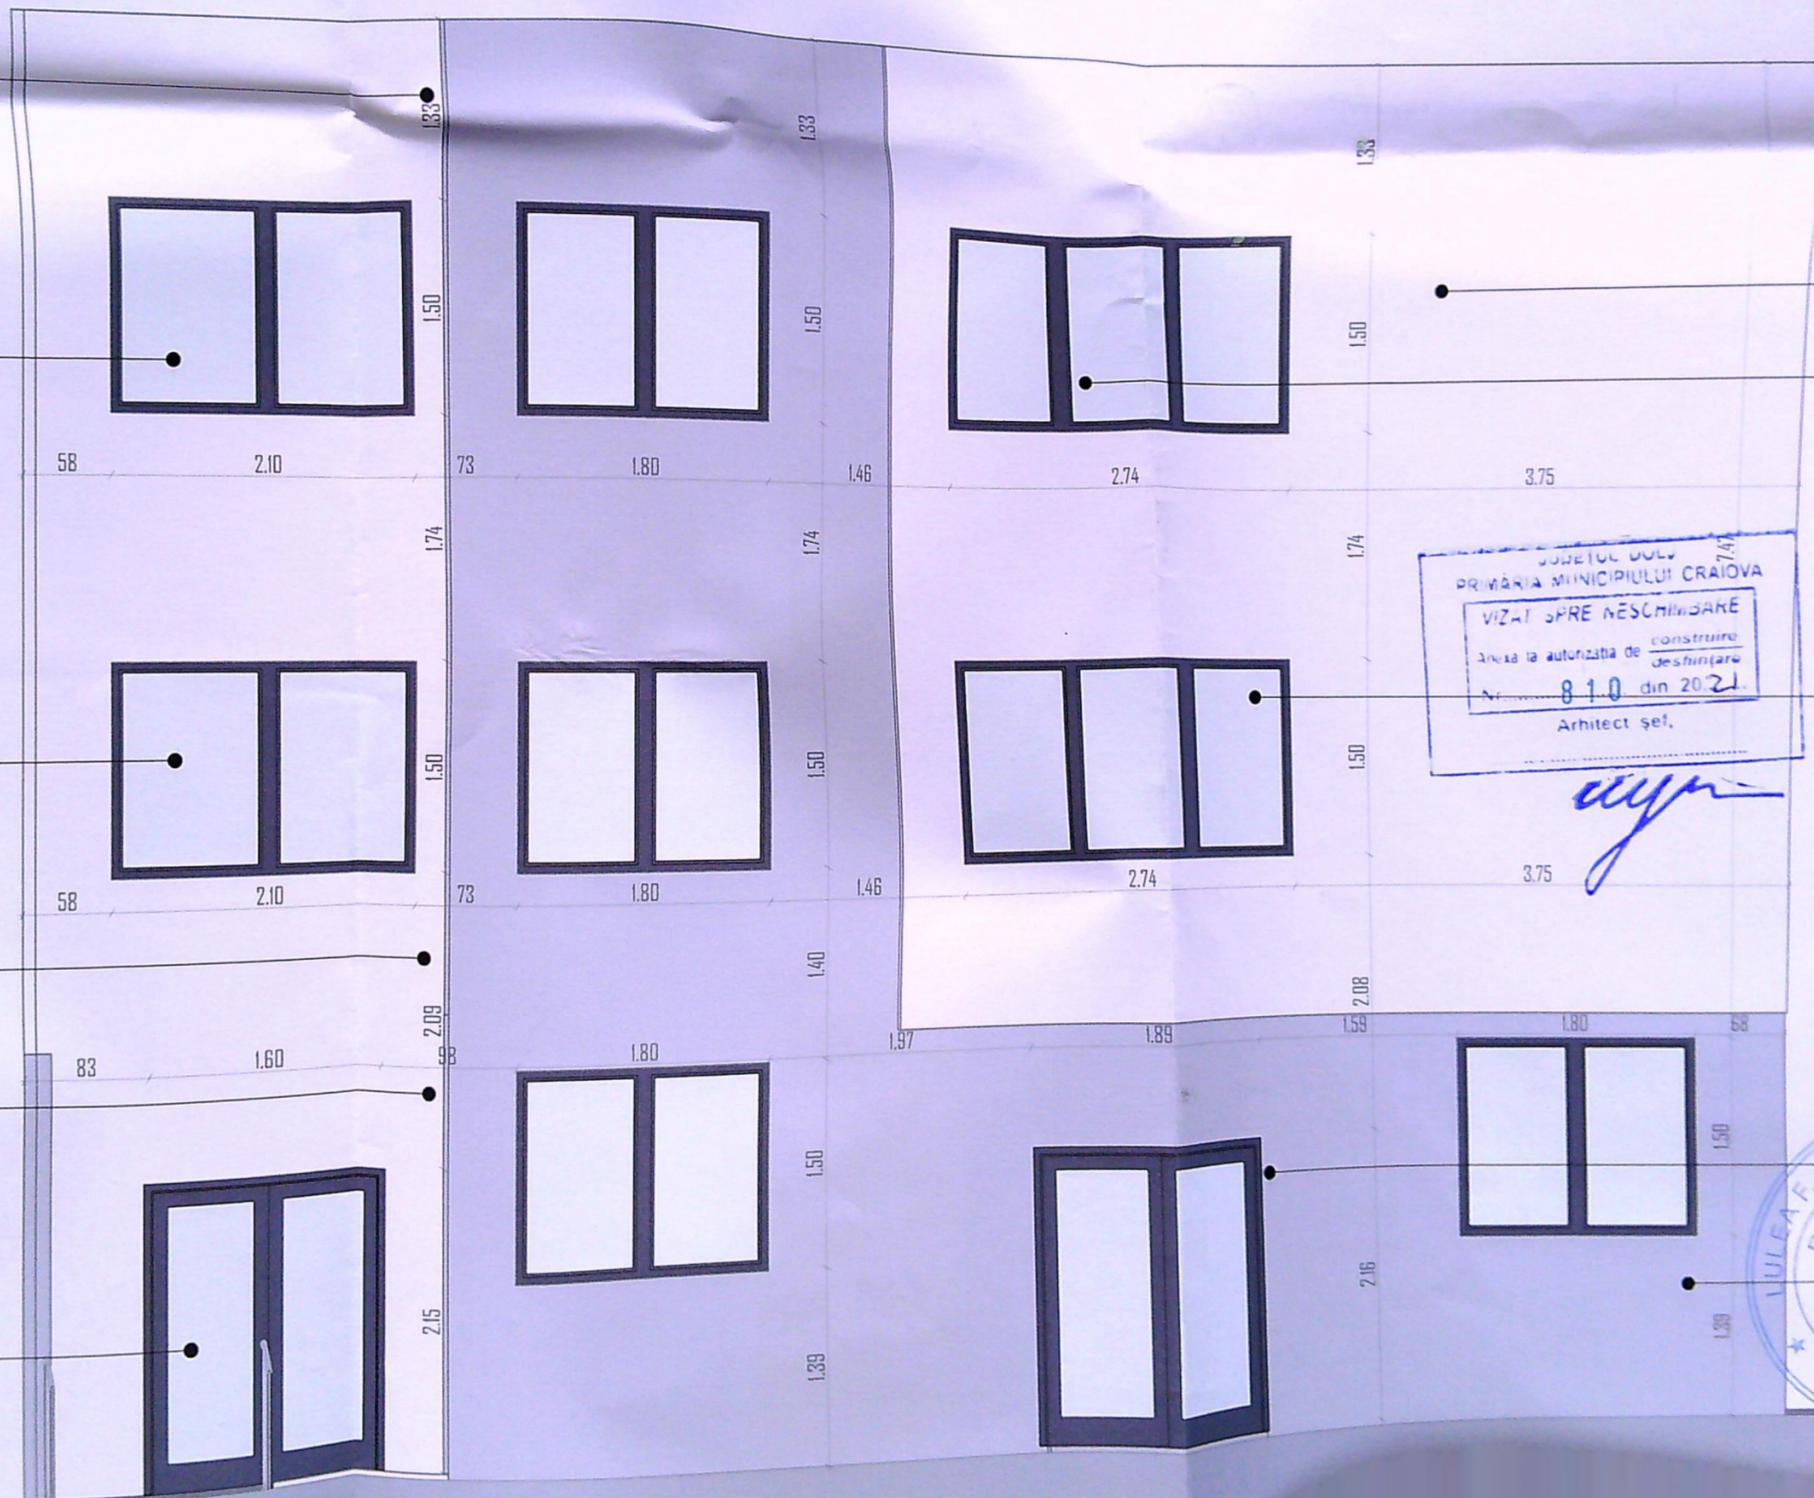

JUDEȚUL DOLJ
PRIMĂRIA MUNICIPIULUI CRAIOVA
VIZAT ȘPRE NESCHIMBARE
Anexa la autorizația de construire
destinată
Nr. 810 din 20.21
Arhitect șef,

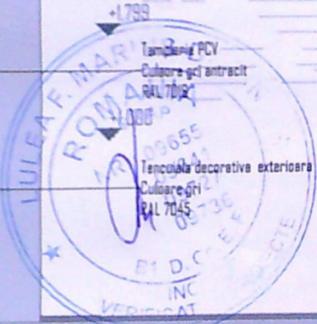

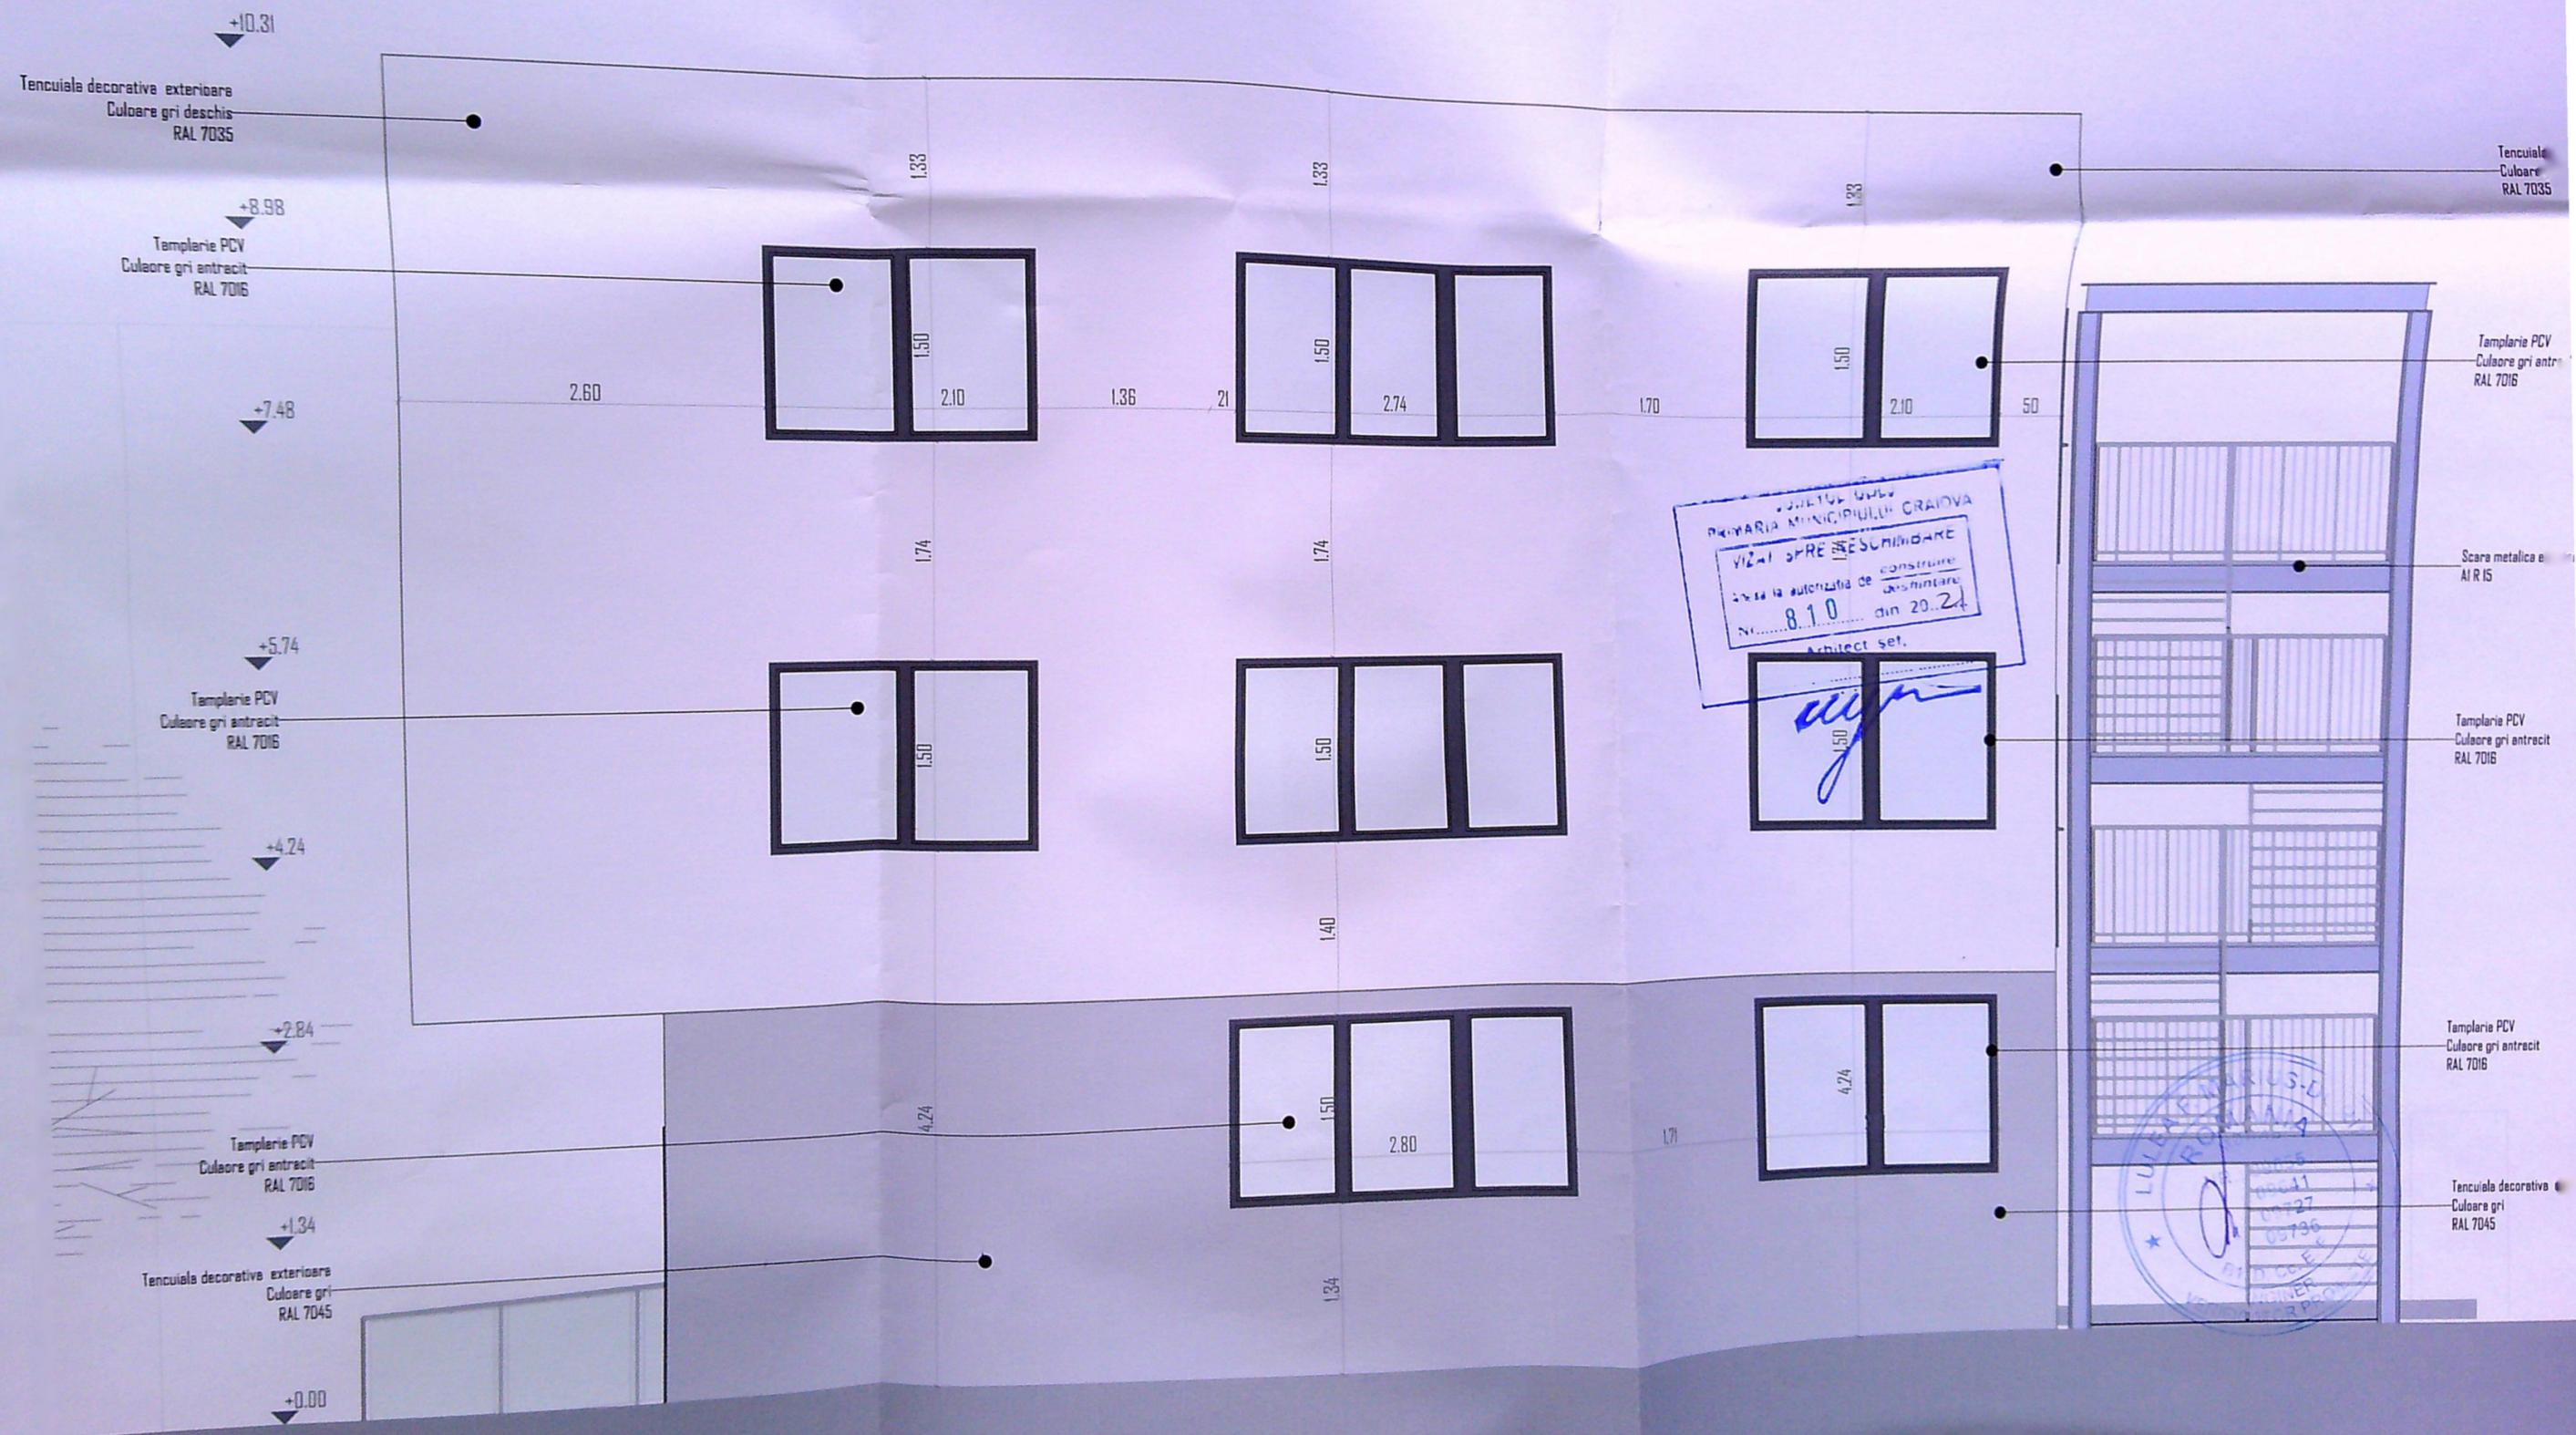

 Arhitect set.

 PROIECTANT
 05796
 05796

+9.970

+9.970

Tencuiala decorativa exteriora
Culoare gri deschis
RAL 7035

Tencuiala decorativa exteriora
Culoare gri deschis
RAL 7035

+8.494

+8.800

Templarie PCV
Culoare gri antracit
RAL 7016

Templarie PCV
Culoare gri antracit
RAL 7016

Scara metalica evacuare incendiu
AI RIS

+4.554

+5.600

Templarie PCV
Culoare gri antracit
RAL 7016

Templarie PCV
Culoare gri antracit
RAL 7016

+1.314

+2.700

Templarie PCV
Culoare gri antracit
RAL 7016

Templarie PCV
Culoare gri antracit
RAL 7016





Tencuiala decorativa exteriora
Culoare gri
RAL 7045

Tencuiala decorativa exteriora
Culoare gri
RAL 7045

-0.380

-0.380

PRIMARIA MUNICIPIULUI CRAIOVA
VIZA PENTRU NESCUMBARARE
Anexa la autorizatia de construire
Nr. 8.1.0 din 20.2.1.
Arhitect șef,

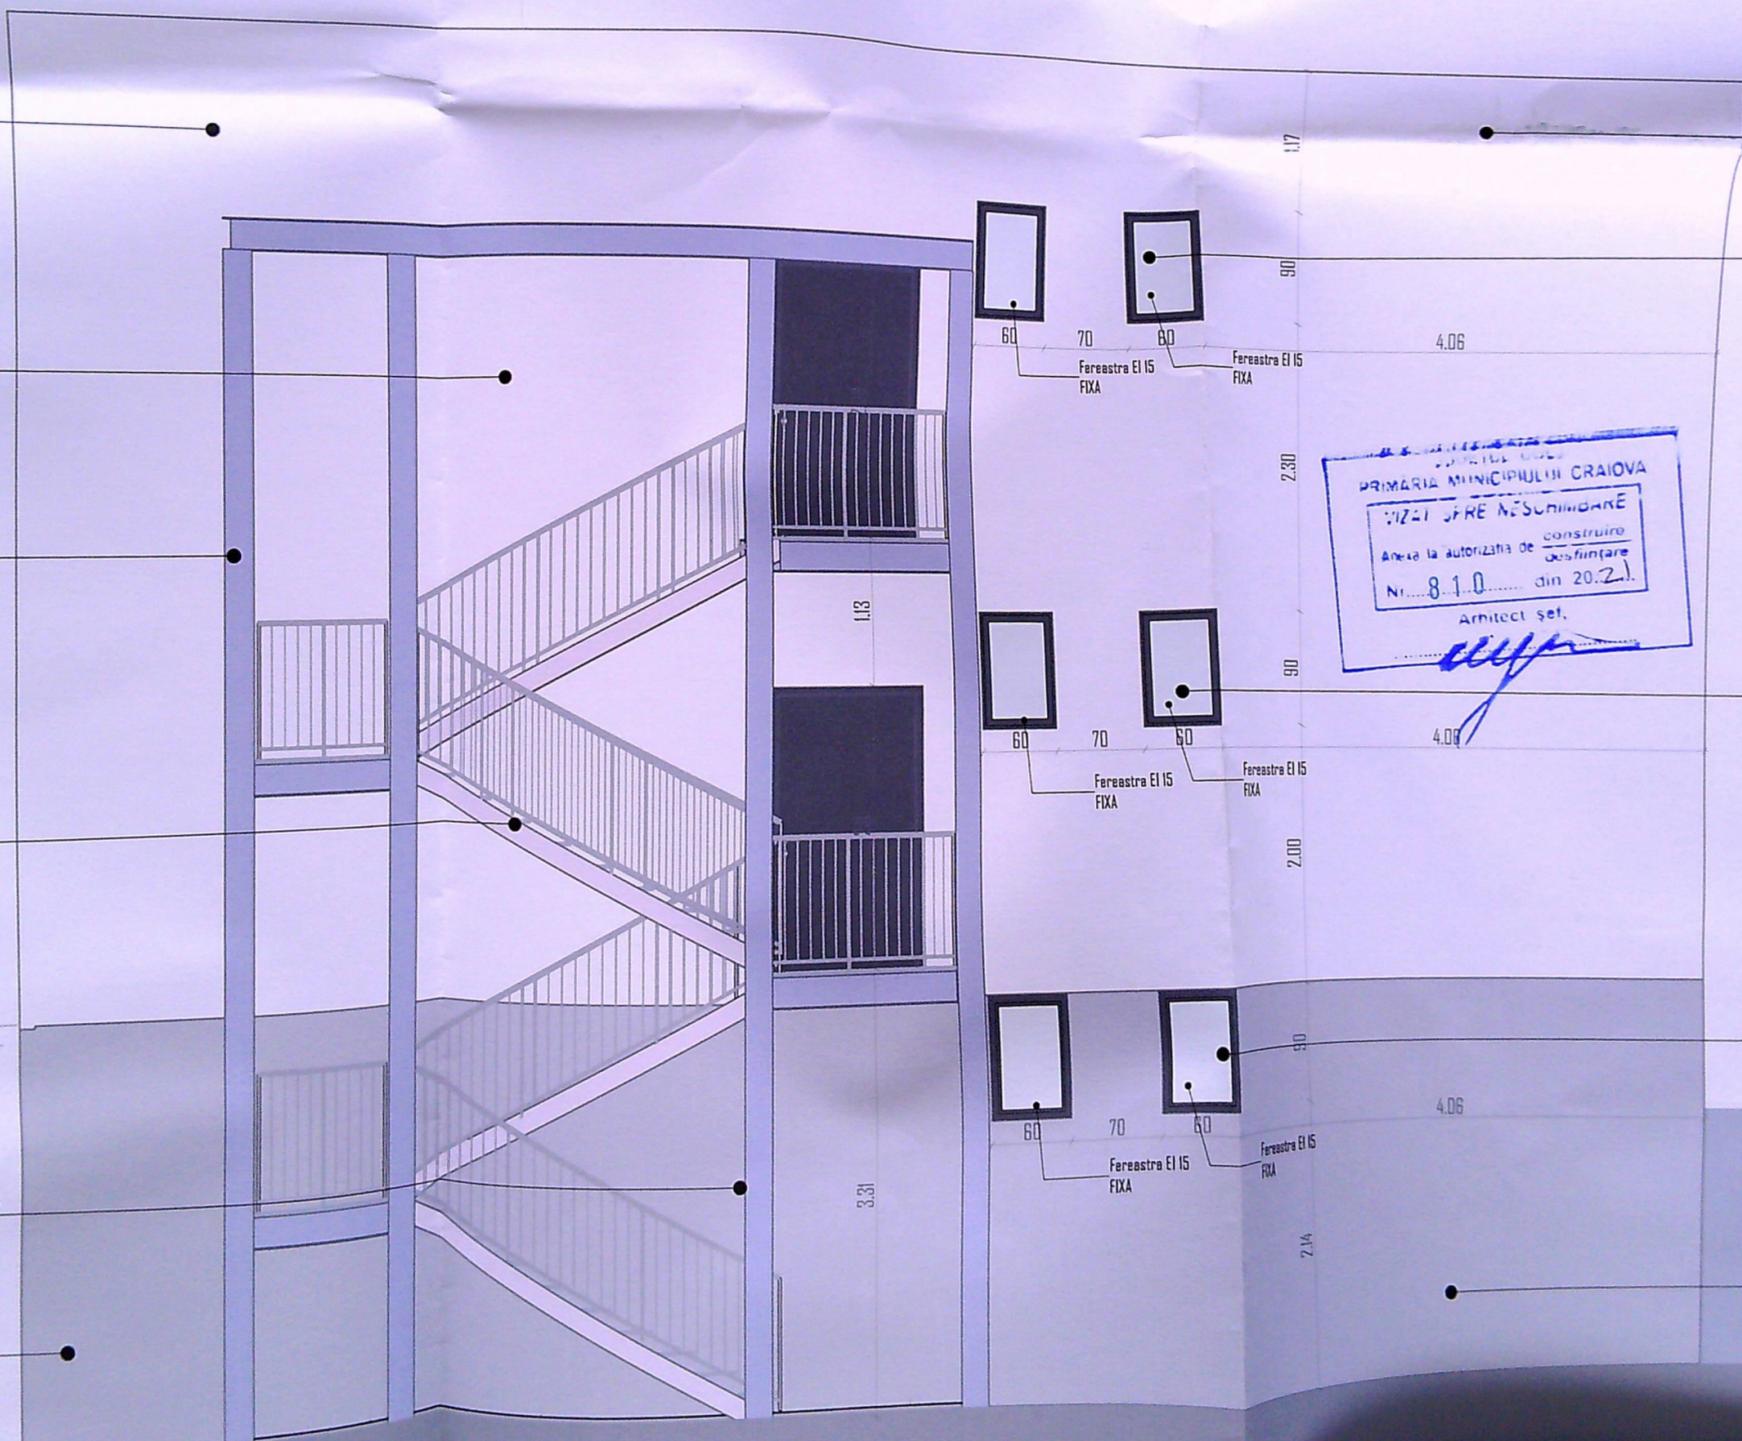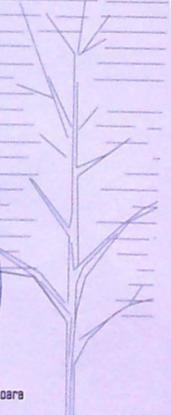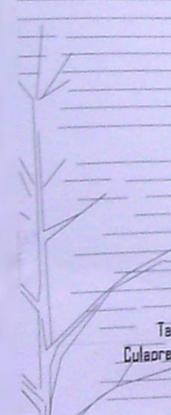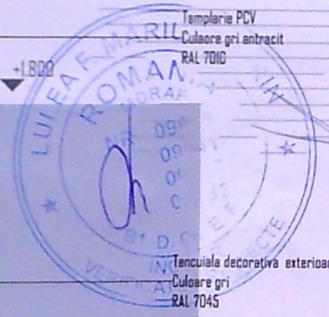

+9.970

Tencuiala decorativa exterioara
Culoare gri deschis
RAL 7035

+8.494

+6.153

Scara metalica evacuare incendiu
Al R15

+2.900

Tencuiala decorativa exterioara
Culoare gri
RAL 7045

10.31

8.21

3.30

1.80

+2.690

PRIMĂRIA MUNICIPIULUI CRAIOVA
 VIZĂ ȘRE NESCUMBARE
 Aneaa la autorizatia de construire
 Nr. 810 din 20.21.
 Arhitect șef.

LULEA F. MARIUS-DORIN
 ROMANIA

