


Lot 2  
Intravilan  
Scara 1: 500

223626

|                                                                                        |                    |                                                               |
|----------------------------------------------------------------------------------------|--------------------|---------------------------------------------------------------|
| Nr. Cadastrel                                                                          | Suprafata masurata | Adresa imobil                                                 |
| Imobil axat s-a incalzit<br>art. 2 alin. (1)<br>1/2006<br>Circ. Punctul 8<br>din Legea | 550 mp             | Craiova, Str. Genistilor, Nr. 57, (fosta T27, P22), Jud. Dolj |
|                                                                                        | UAT                | Craiova                                                       |

MAN ILE  
CONSILIB

04.02/216

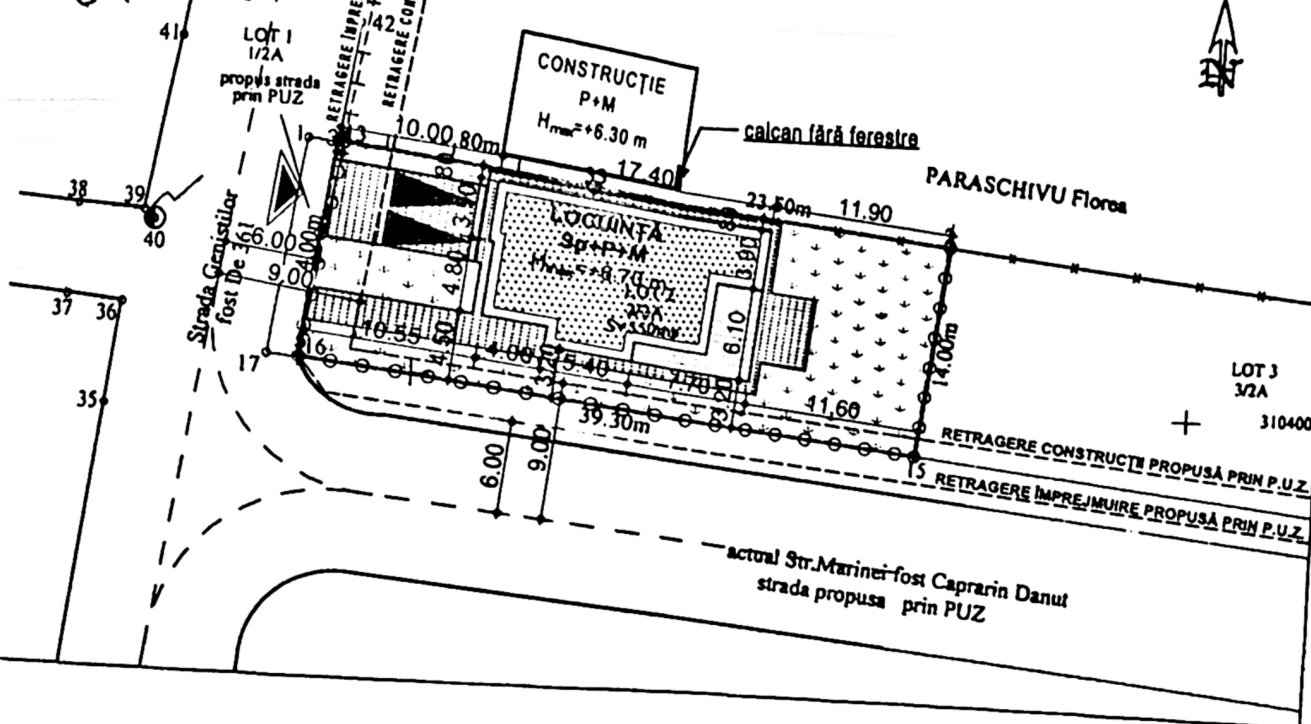

| A. Date referitoare la teren |                        |                |                                      |
|------------------------------|------------------------|----------------|--------------------------------------|
| Nr. parcela                  | Categoria de folosinta | Suprafata (mp) | Mentiiuni                            |
| 2/2                          | A                      | 550            | Teren intravilan partial imprejmuit. |
| Total                        | -                      | 550            |                                      |

| B. Date referitoare la constructii |                                  |                               |           |
|------------------------------------|----------------------------------|-------------------------------|-----------|
| Cod constructie                    | Suprafata construita la sol (mp) | Valoarea de inapoiatare (lei) | Mentiiuni |
| -                                  | -                                | -                             | -         |
| Total                              | -                                | -                             | -         |

| Suprafata masurata=550 mp<br>Suprafata din acte=550 mp   |   |
|---|---|
| <p>Executant,<br/>Soss Virgil</p> <p>Confirm executarea masurarii terenului, corectitudinea intocmirii documentelor de cadastru si corespondenta acestuia cu planurile din teren.</p> <p>Semnatura si stampila autorizatului de executie</p> <p>Stampila: <b>DEPARTAMENTUL DE CADASTRU SI TERENURI</b></p> <p>Se la RO-DJ-F Nr. <b>24.07.2015</b></p> | <p>Confirm introducerea imobilului in baza de date integrata si atribuirea numarului cadastral.</p> <p>Semnatura si parafe.....</p> <p>Data:.....</p> <p>Stampila BCP</p> |

## LEGENDĂ

AMPLASAMENT STUDIAT:  
Slăren = 550,0 mp

 ACCES CAROSABIL ȘI PIETONAL

0 0 0 IMPREJMUIRE TEREN: L = 67,25 ml

**PARCARE**

LOCUINȚĂ Sp+P+M PROPUȘĂ:  
Sc = 166,95 mp, din care:

 **LOCUINȚĂ**  
Sc = 142,55 mp  
Sd = 302,10 mp

 TERASĂ ACOPERITĂ  
S = 24,40 mp

 PAVAJEŠI DALAJE  
S=128,10 mp


 ZONE VERZI  
S=254,95 mp

☐ CONSTRUCTII EXISTENTE IN VECINATATE.


P.O.T.<sub>existent</sub> = 0,00%; P.O.T.<sub>propus</sub> = 30,36%;  
C.U.T.<sub>existent</sub> = 0,00; C.U.T.<sub>propus</sub> = 0,55.




PLAN DE SITUAȚIE 1:500
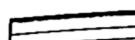
|                                                                                       |                       |           |         |   |                           |
|---------------------------------------------------------------------------------------|-----------------------|-----------|---------|---|---------------------------|
|  | VERIFICATOR           |           |         | PLAN DE SITUAȚIE 1:500   |                           |
|                                                                                       | EXPERT                |           |         |   |                           |
|                                                                                       | NUME                  | SEMNATURA | CERINȚA | REFERAT / EXPERTIZA NR. / DATA                                                                                               |                           |
|                                                                                       | CORDESCU BARNU CARBON |           |         | Beneficiar:   |                           |
|                                                                                       |                       |           |         | PĂTRU VALERIU și PĂTRU FLORICA                                                                                               | Proiect nr.<br>102/2011   |
|                                                                                       |                       |           |         | Titlu proiect :<br>Construire locuință Sp+P+M și împrejmuire teren<br>mun. Cralova, str. Geniștilor nr. 57, Lot 2, jud. Dolj | Faza:<br>D.T.A.C.<br>P.T. |
|                                                                                       |                       |           |         | Titlu planșă :<br><br>PLAN DE SITUAȚIE                                                                                       | Pl. nr.<br>A.01           |

ORDINUL ARHITECTILOR  
DIN ROMANIA  
4191  
Radu Gabriel  
POPESCU  
Arhitect la Grupul de semnalizare

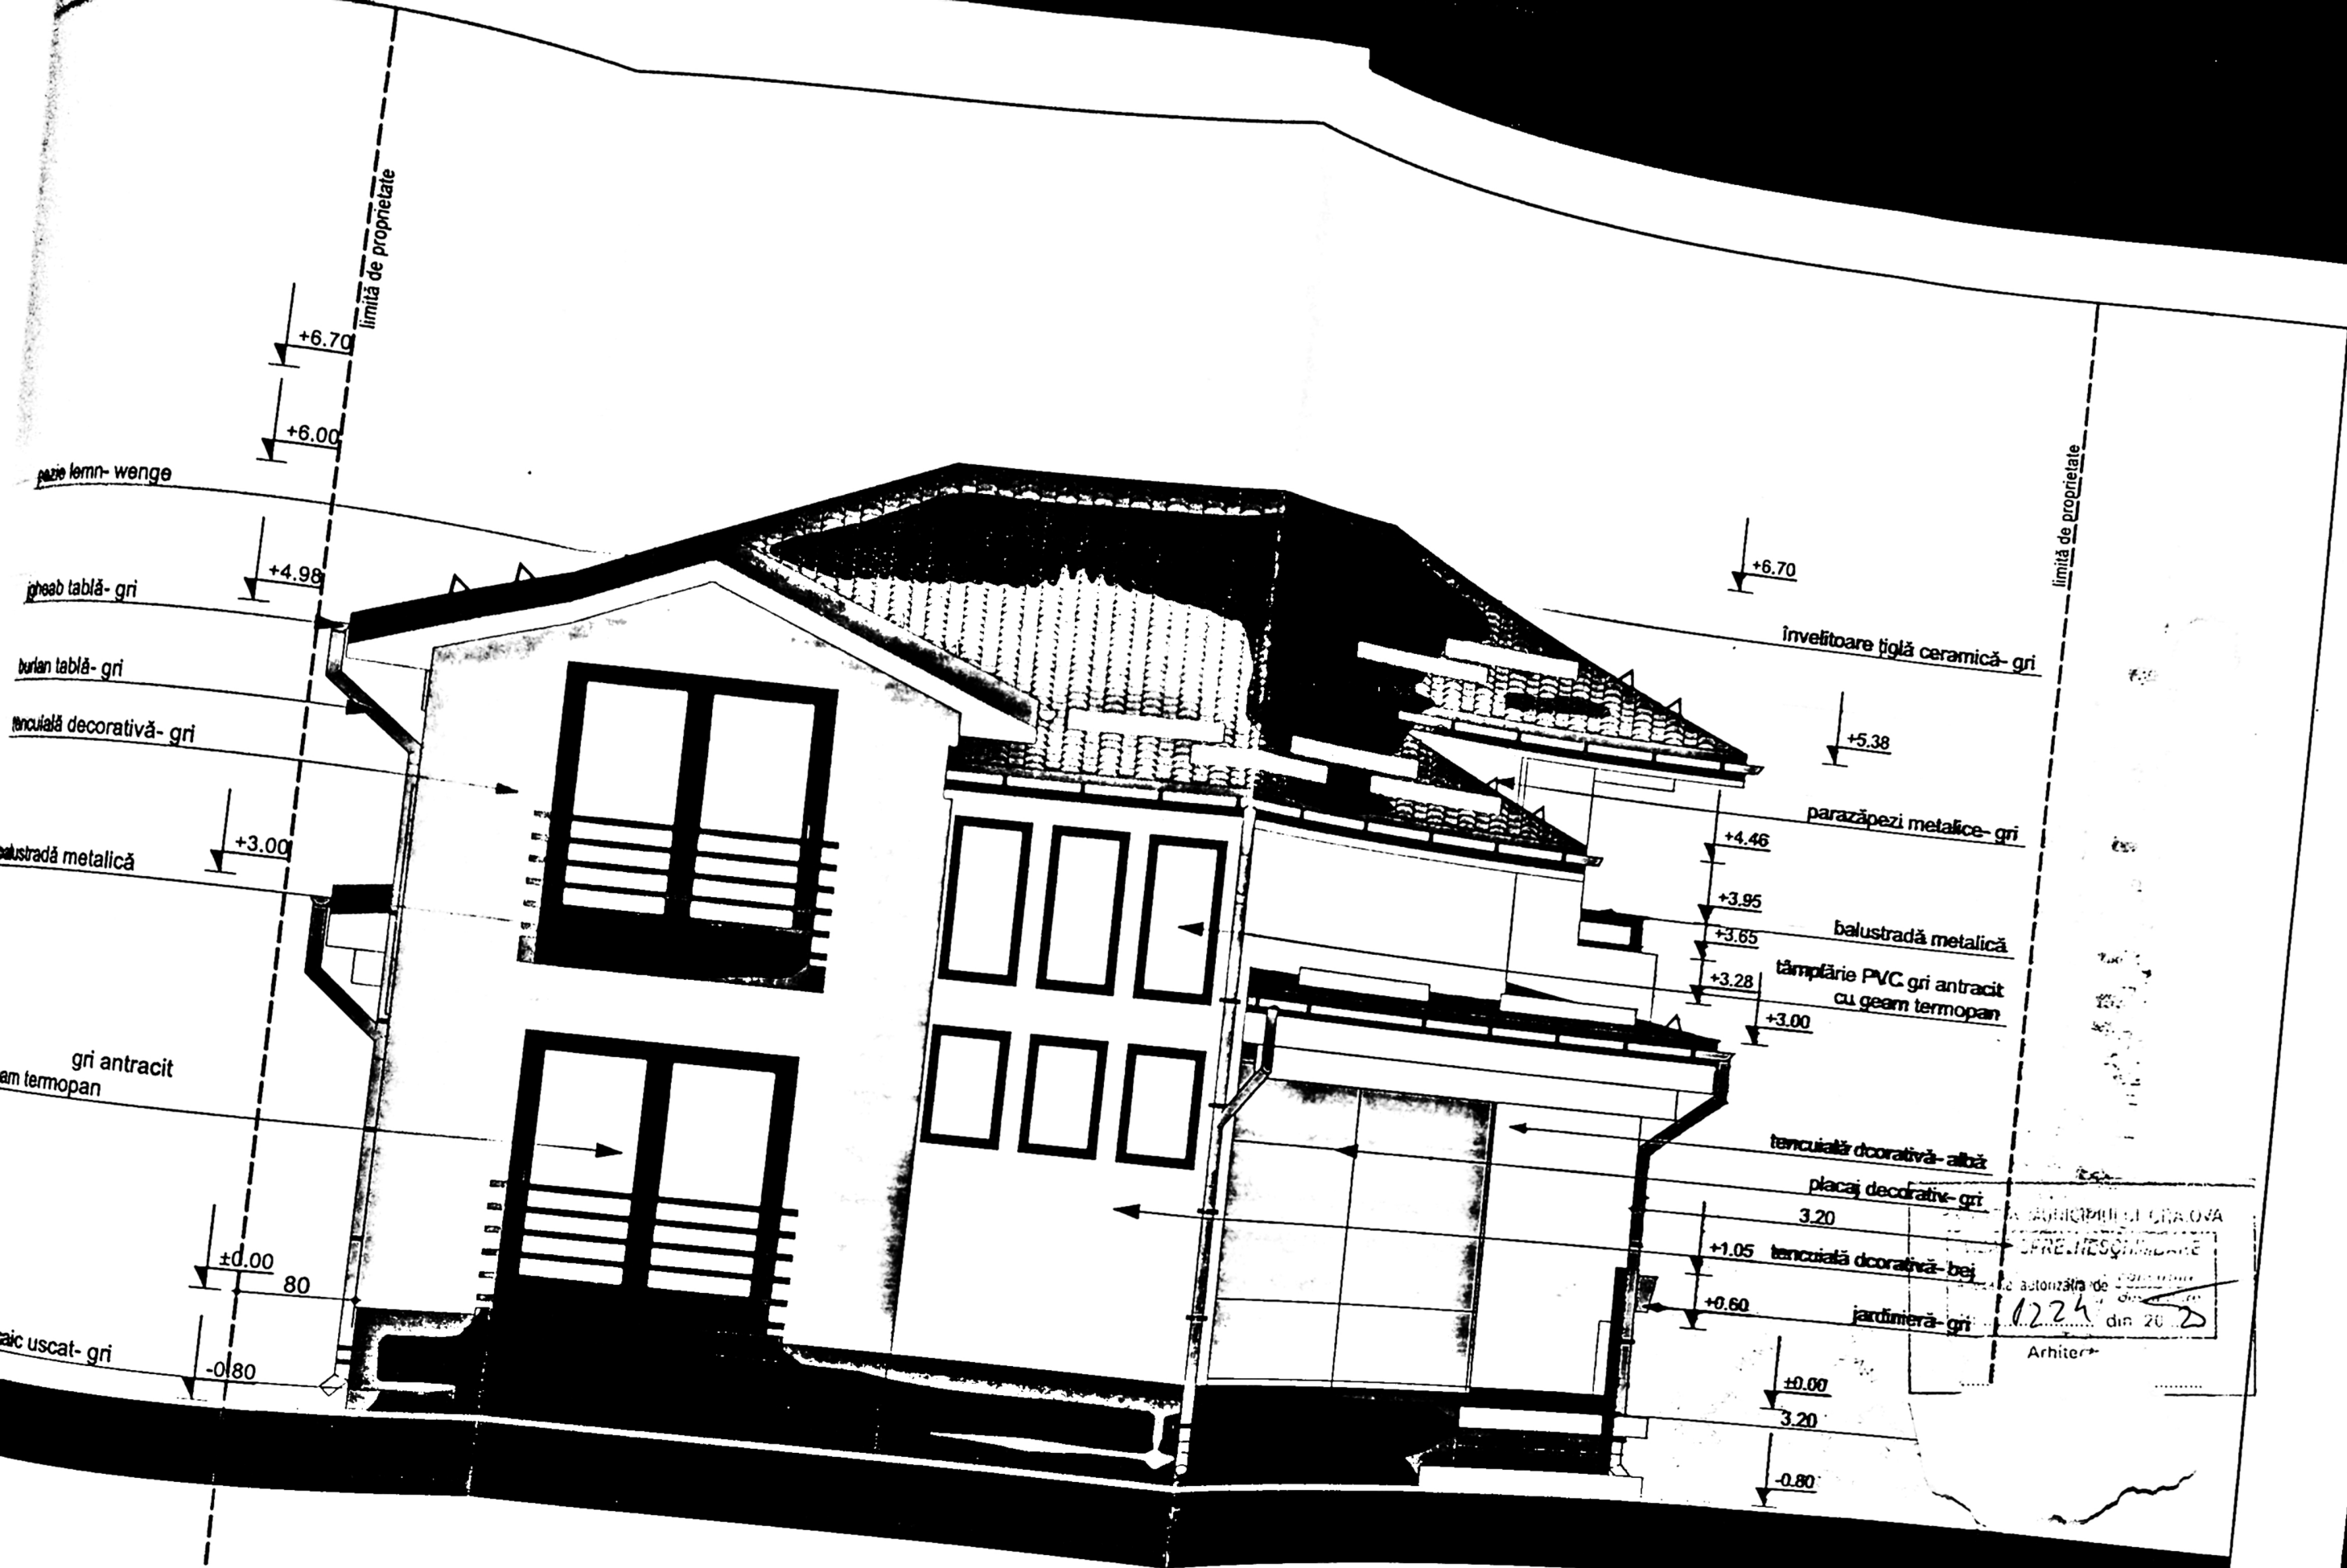

| FATADĂ VEST 1:50                                                     |                           |           |                                |
|----------------------------------------------------------------------|---------------------------|-----------|--------------------------------|
| VERIFICATOR                                                          |                           |           |                                |
| EXPERT                                                               |                           |           |                                |
| NUME                                                                 | SEMNAȚURA                 | CERINȚA   | REFERAT / EXPERTIZA NR. / DATA |
| B.I.A. POPESCU RADU-GABRIEL                                          |                           |           | Beneficiari:                   |
| Str. A.I. Cuza nr. 5, bloc Romaria nr. 5, sc.A, et.2, ap.11, Craiova |                           |           | PĂTRU VALERIU și PĂTRU FLORICA |
| SPECIFICAȚIE                                                         | NUME                      | SEMNAȚURA | Scara:                         |
| ȘEF PROIECT                                                          | arh. Radu-Gabriel Popescu |           | 1:50                           |
| PROIECTAT                                                            | arh. Radu-Gabriel Popescu |           | Data:                          |
| DESENAT                                                              | arh. stag. Oana Ozon      |           | Aug. 2020                      |
| Titlu proiect:                                                       |                           |           | Proiect nr.                    |
| Construire locuință Sp+P+M și împrejurire teren                      |                           |           | 102/2019                       |
| mun. Craiova, str. Genișilor nr. 57, Lot 2, jud. Dolj                |                           |           | Faza:                          |
| Titlu planșă:                                                        |                           |           | D.T.A.C.                       |
| FAȚADĂ VEST                                                          |                           |           | P.T.                           |
|                                                                      |                           |           | Pl. nr.                        |
|                                                                      |                           |           | A.07                           |

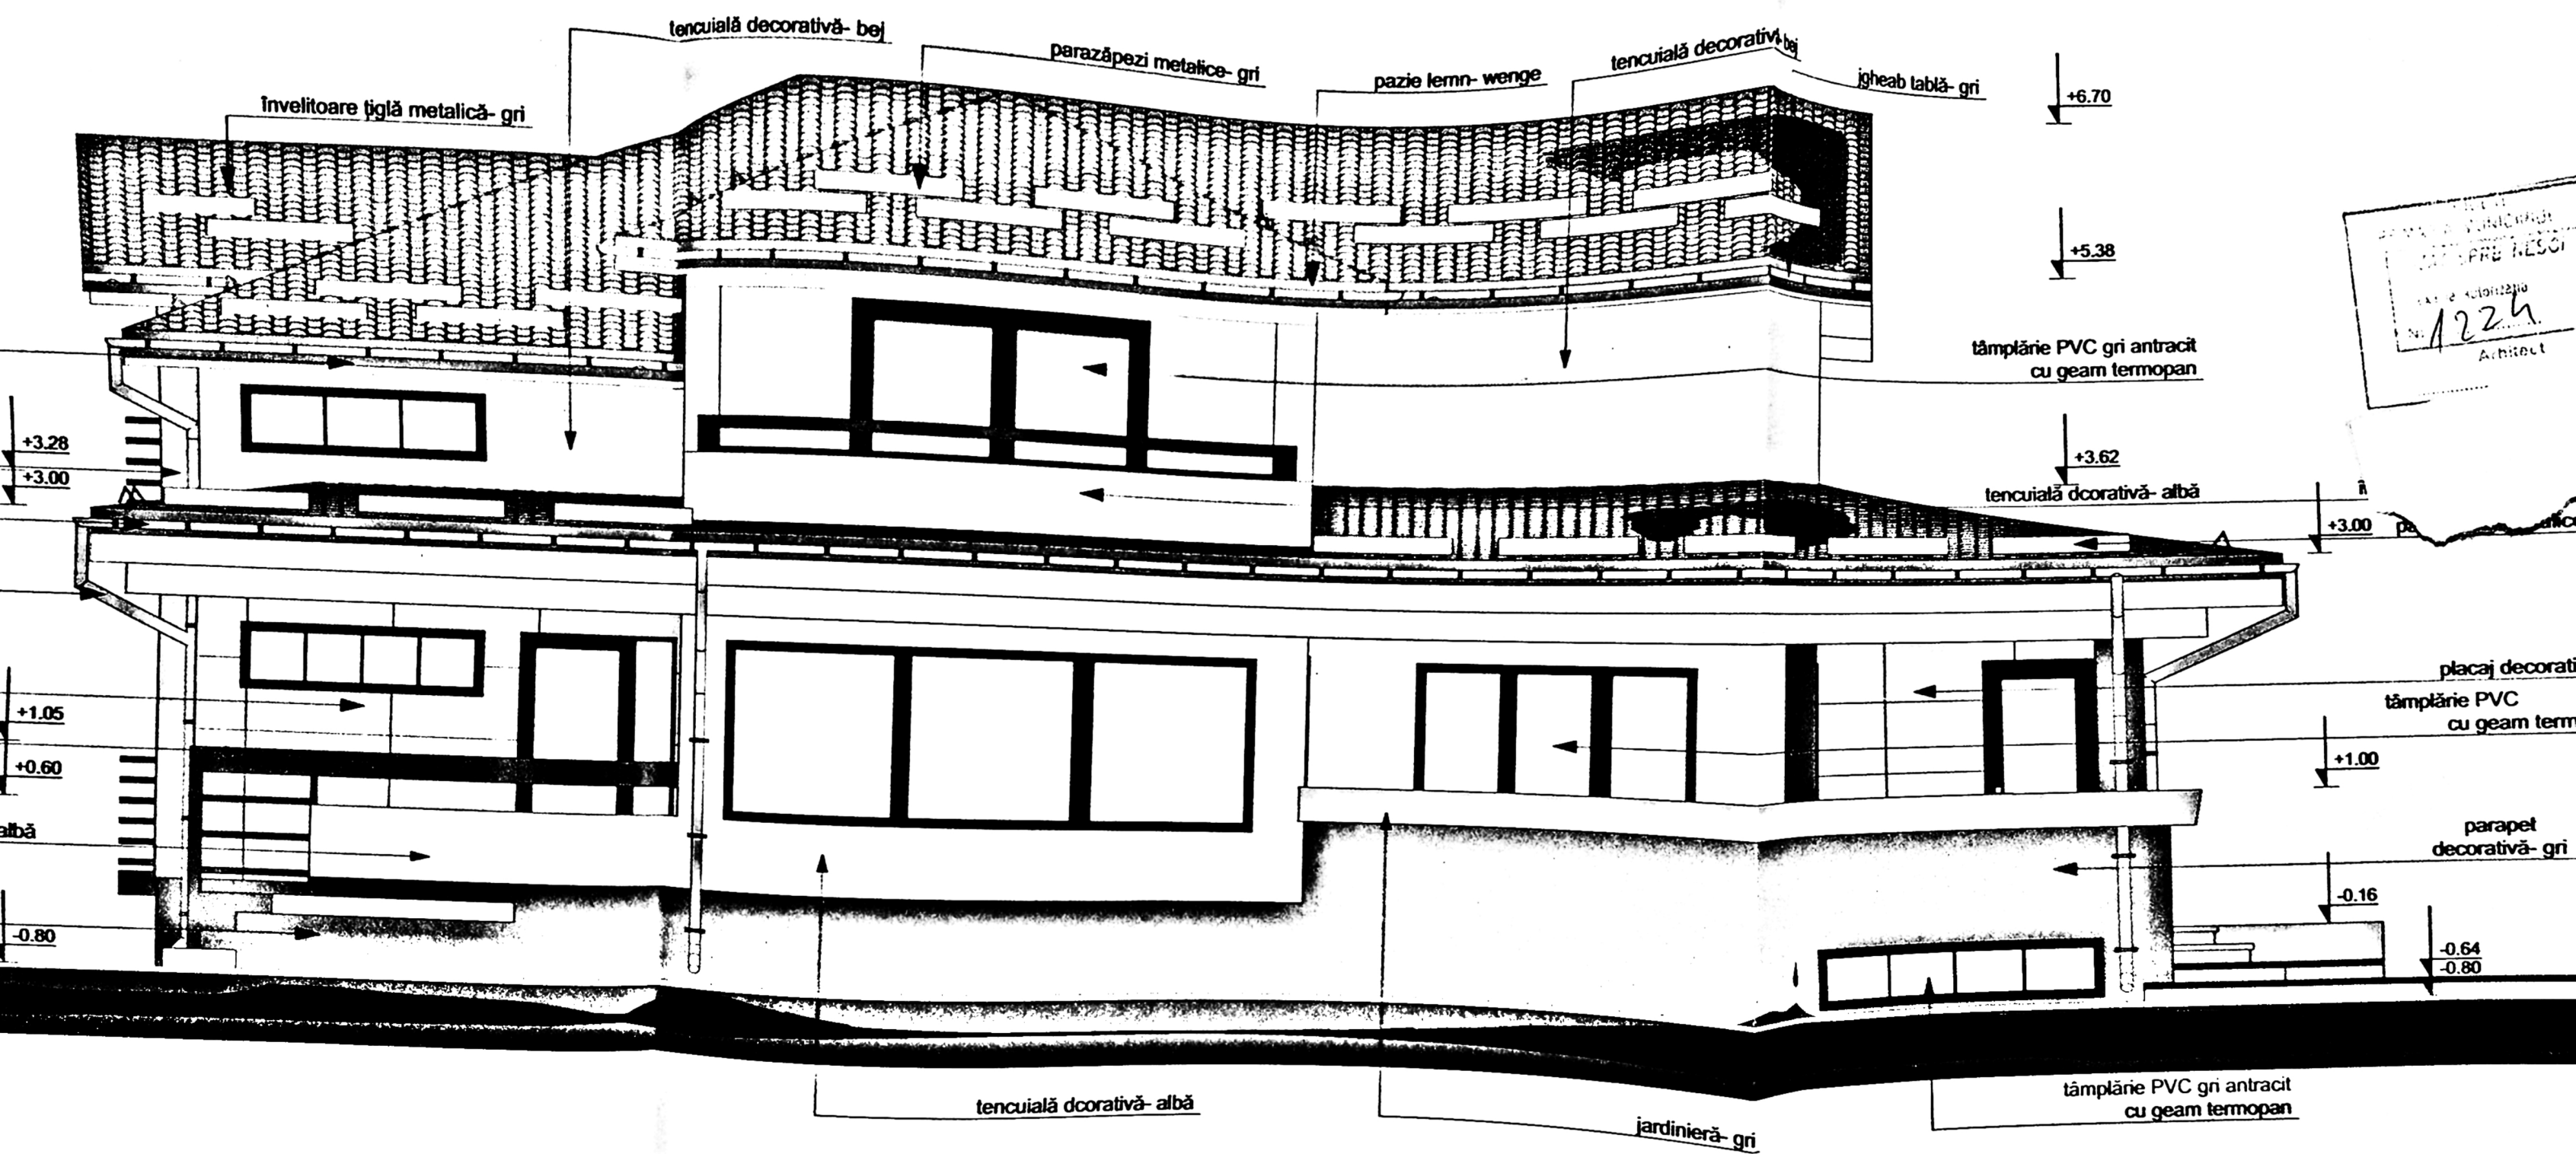

FAȚADĂ SUD 1:50

VERIFICATOR  
EXPERT

PROIECT / EXPERTIZĂ NR. / DATA

PĂTRU VALERIU și PĂTRU


Proiect de locuință Sp+P+M și împrejurimi  
I. Craiova, str. Genișilor nr. 57, Lot 2, j.

FAȚADĂ SUD



SPEC  
SEF P  
PROIE  
DESE

limită de proprietate

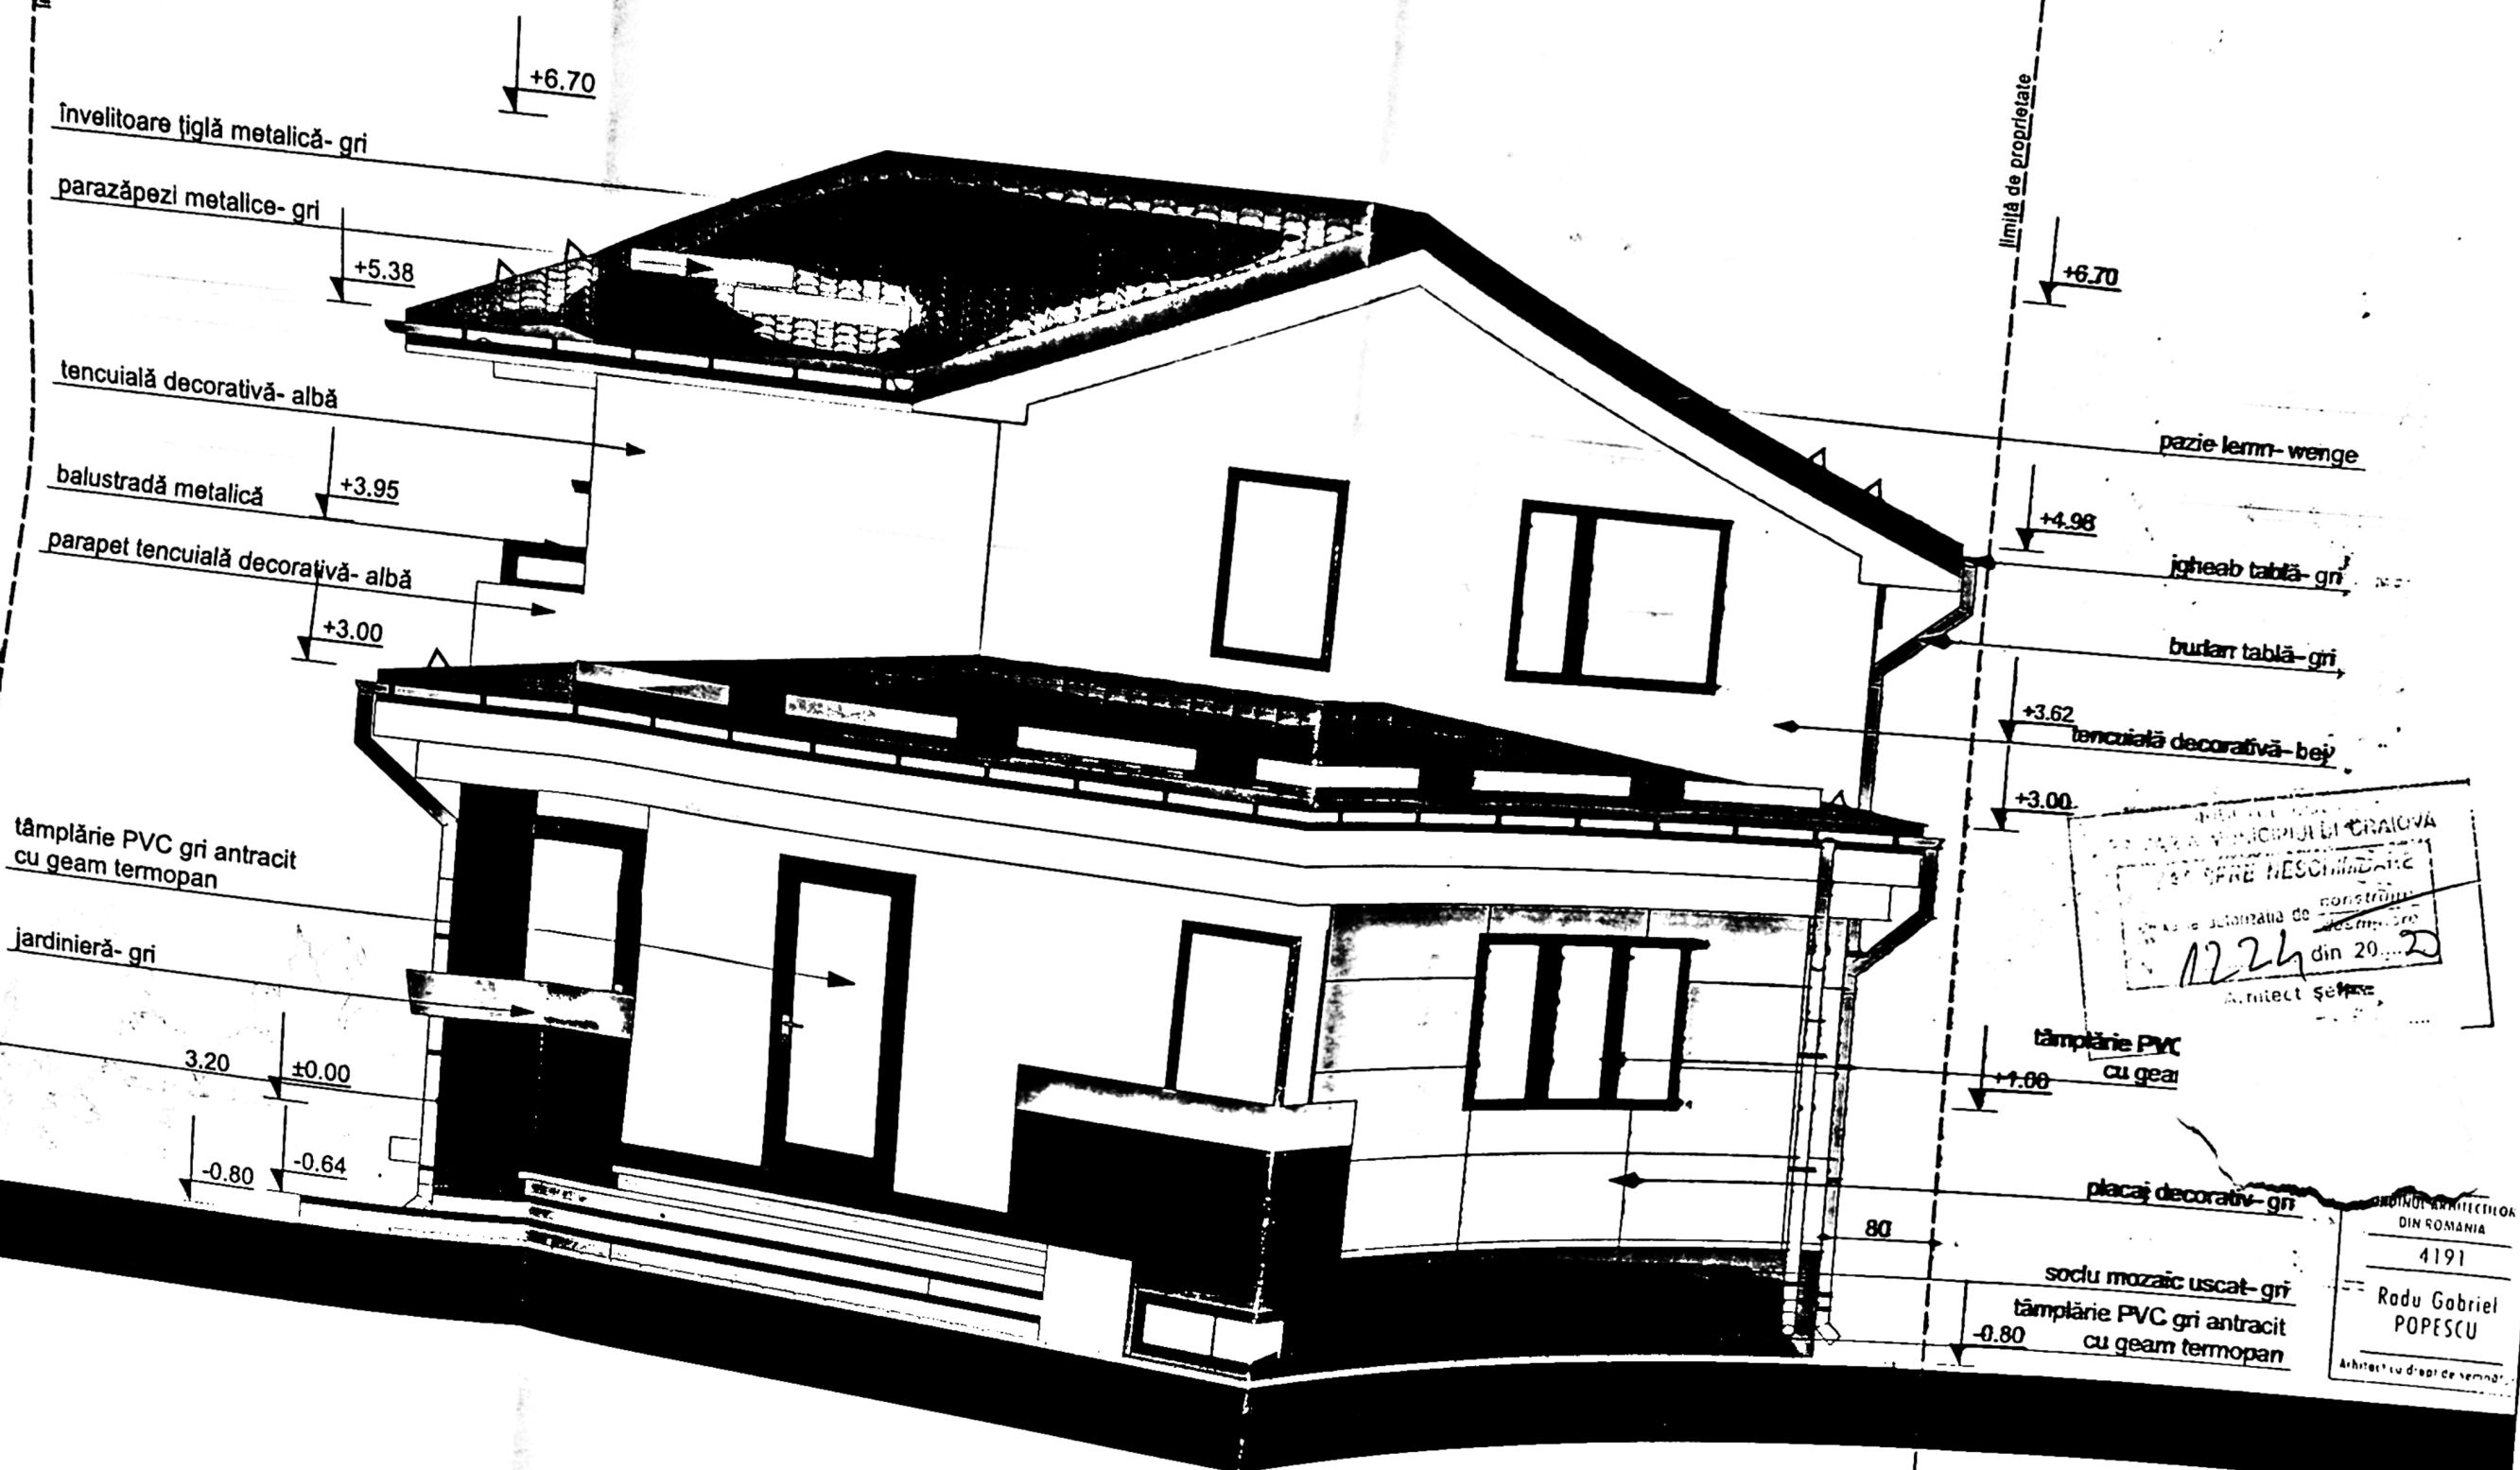

Arhitect Ștefan

ORDINUL ARHITECTUR  
DIN ROMANIA  
4191  
Rodu Gabriel  
POPESCU  
Arhitect cu drept de semnătură

FATA DĂ EST 1:50



VERIFICATOR  
SPE  
ŞEF

| EXPERTIZA NR. / DATA                                                                          |                           |
|-----------------------------------------------------------------------------------------------|---------------------------|
| PĂTRU VALERIU și PĂTRU FLORICA                                                                | Proiect nr.<br>102/2019   |
| uire locuință Sp+P+M și împrejmuire teren<br>Craiova, str. Genișilor nr. 57, Lot 2, Jud. Dolj | Faza:<br>D.T.A.C.<br>P.T. |

|                                               |           |   |                                |
|-----------------------------------------------|-----------|---|--------------------------------|
| FAJADA NORD 1:50                              |           | Codu<br>POPESCU                                                                                       |                                |
| PROIECTOR                                     |           |   |                                |
| EXPERT                                        |           |   |                                |
| NOME                                          | SEMINTURA | CERINTA                                                                                               | REFERAT / EXPERTIZA NR. / DATA |
| POPOESCU RADU-GABRIEL                         |           |   | Beneficiari:                   |
| Str. Crailova nr.5, sc.A et.2, ap.11, Craiova |           |   | PĂTRU VALERIU și PĂTRU FLORICA |
| SEMINTURA                                     | Scara:    | Titlu protect :                                                                                       | Proiect                        |
|                                               | 1:50      | Construire locuință Sp+P+M și împrejurimile<br>mun. Craiova, str. Geniștilor nr. 57, Lot 2, Jud. Dolj | Faza:                          |
|                                               | Aug. 2020 | Titlu planșe :                                                                                        | P.T.                           |