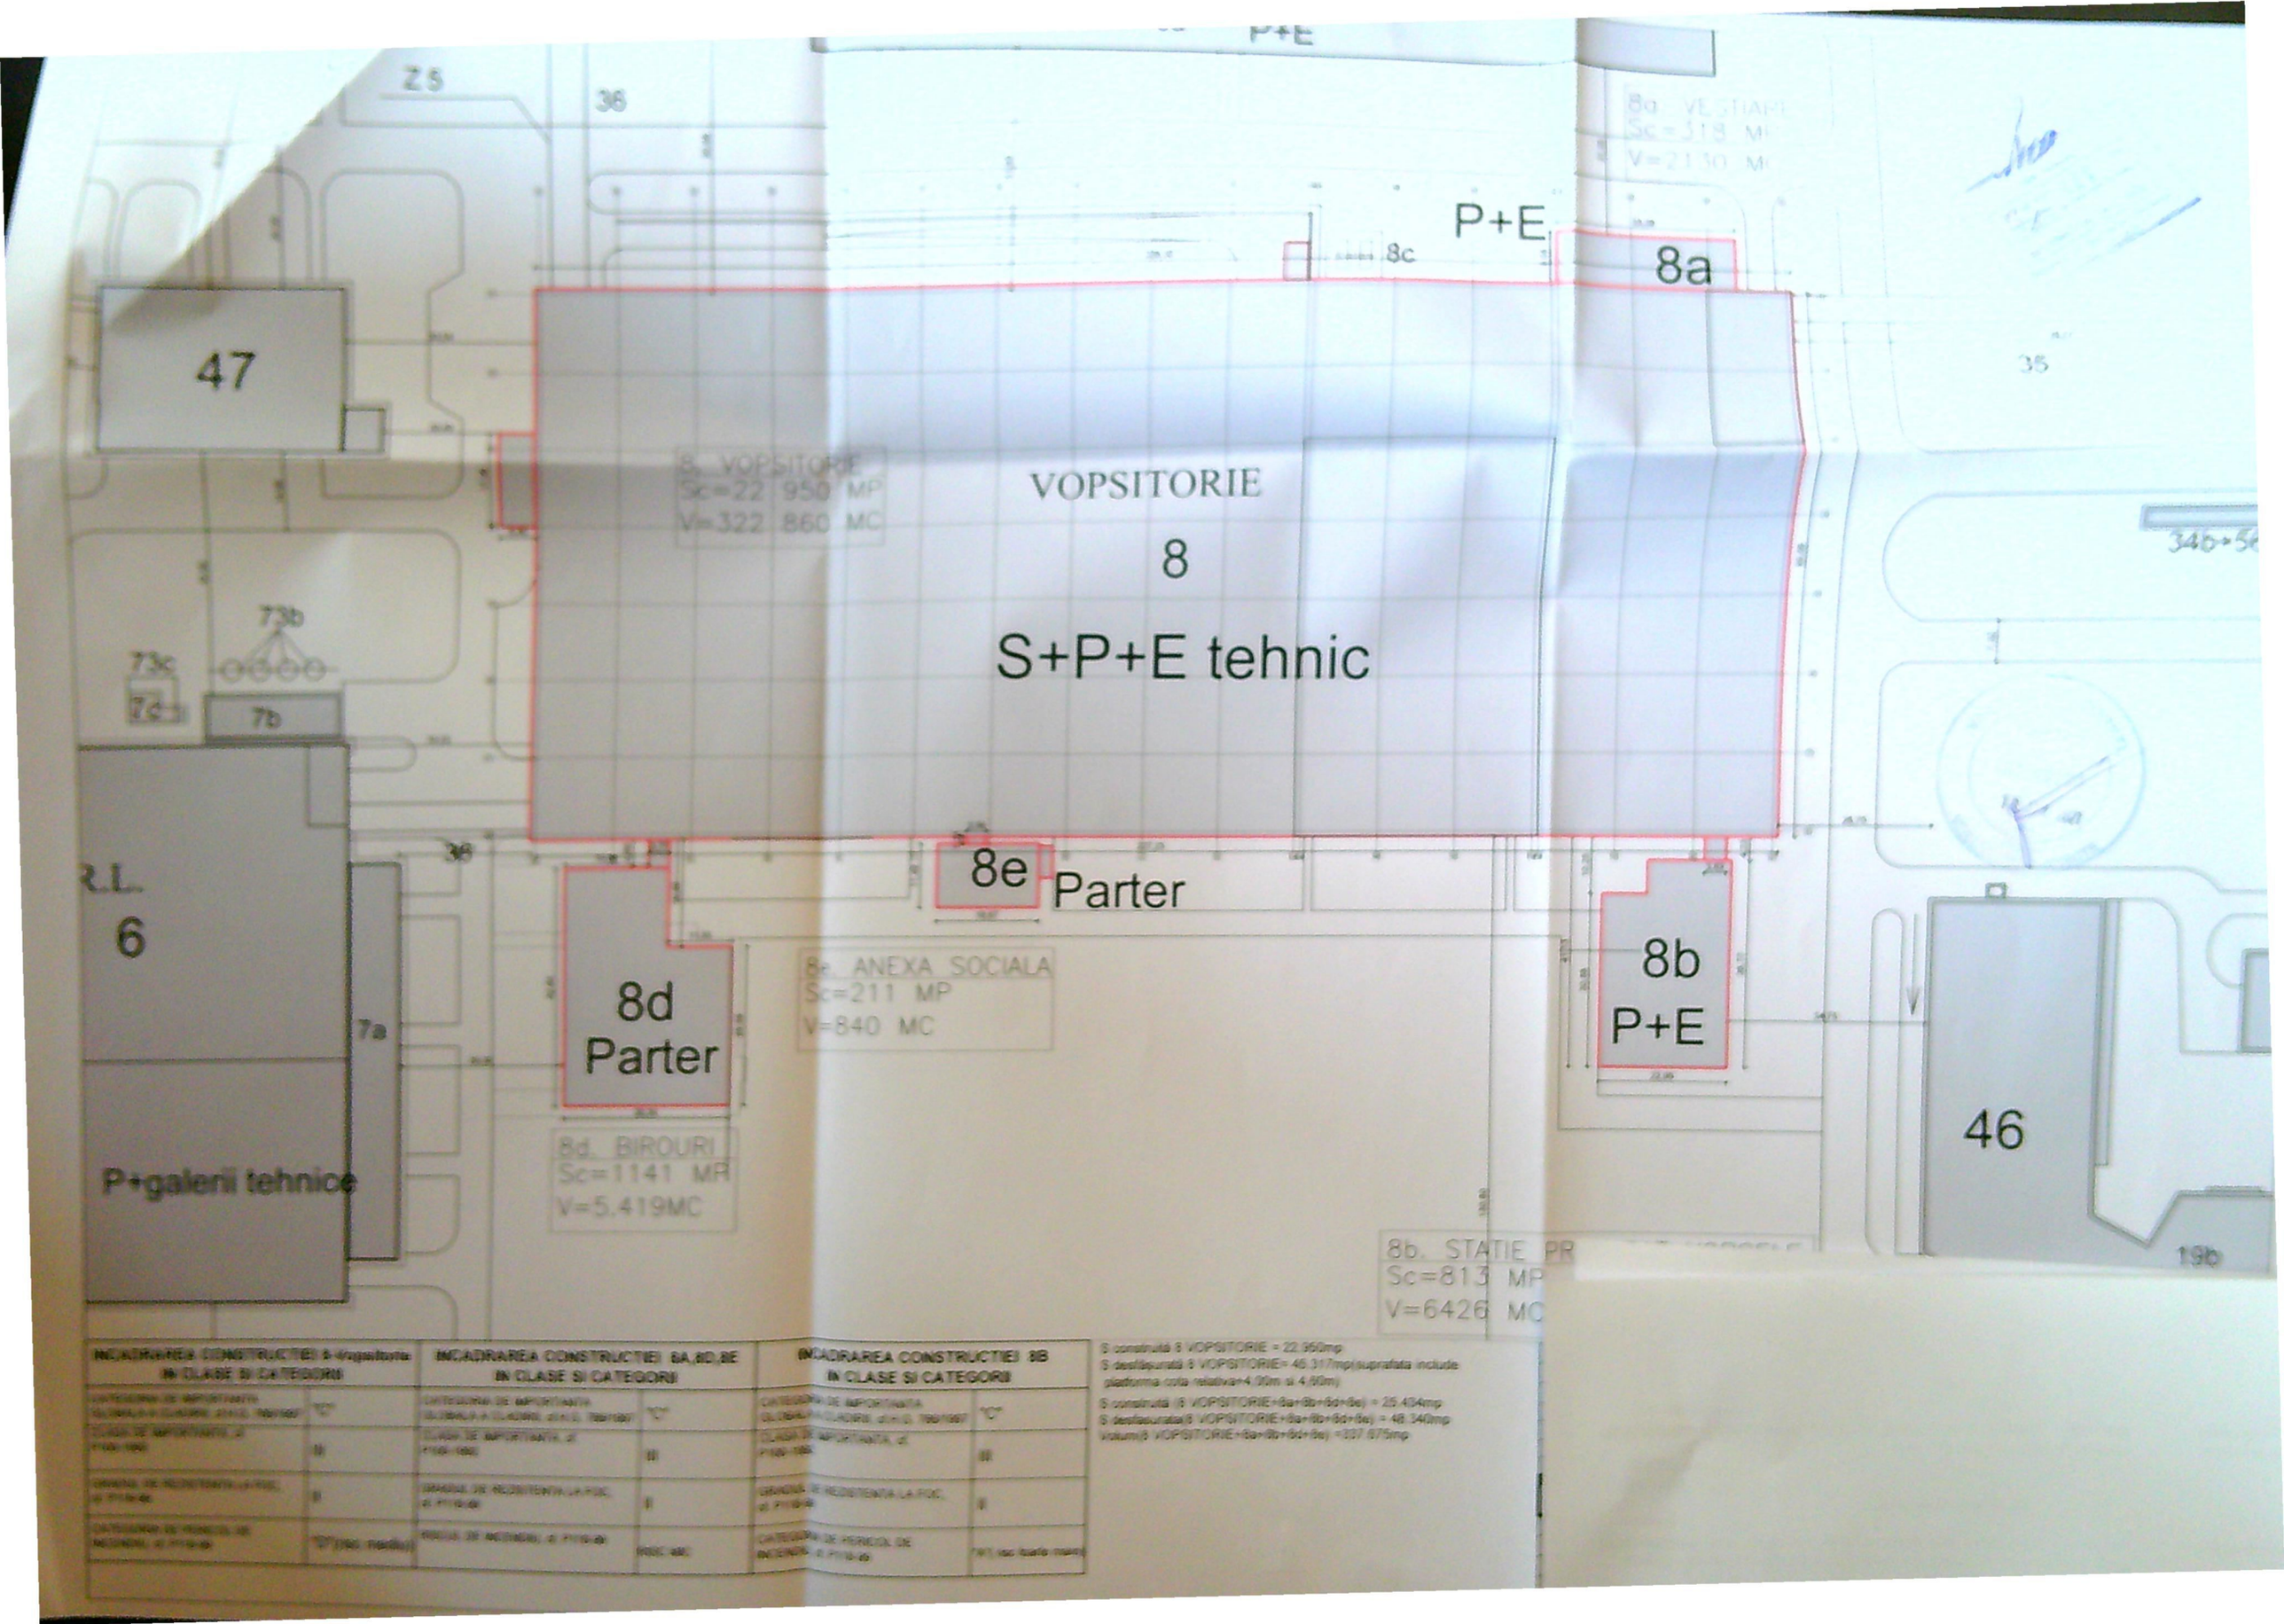
P+E
Z5
36
8c
P+E
8a
47
35
8. VOPSITORIE
Sc=22 950 MP
V=322 860 MC
VOPSITORIE
8
S+P+E tehnic
34b+5c
73b
73c
7d
7b
R.L.
6
8e
Parter
8d
Parter
8c. ANEXA SOCIALA
Sc=211 MP
V=840 MC
8b
P+E
7a
46
P+galerii tehnice
8d. BIROURI
Sc=1141 MP
V=5.419MC
8b. STATIE PR
Sc=813 MP
V=6426 MC
19b
INCADRAREA CONSTRUCTIEI 8-4/rgaleria
IN CLASE SI CATEGORII
INCADRAREA CONSTRUCTIEI 8A,8D,8E
IN CLASE SI CATEGORII
INCADRAREA CONSTRUCTIEI 8B
IN CLASE SI CATEGORII
"C"
III
II
"D"(nic nedis)
"C"
III
II
RSC-MC
"C"
III
II
S construita 8 VOPSITORIE = 22.950mp
S desfasurata 8 VOPSITORIE= 45.317mp(suprafata include platforma cota relativa+4,00m si 4,60m)
S construita (8 VOPSITORIE+8a+8b+8d+8e) = 25.434mp
S desfasurata(8 VOPSITORIE+8a+8b+8d+8e) = 48.340mp
volum(8 VOPSITORIE+8a+8b+8d+8e) =337.675mp