


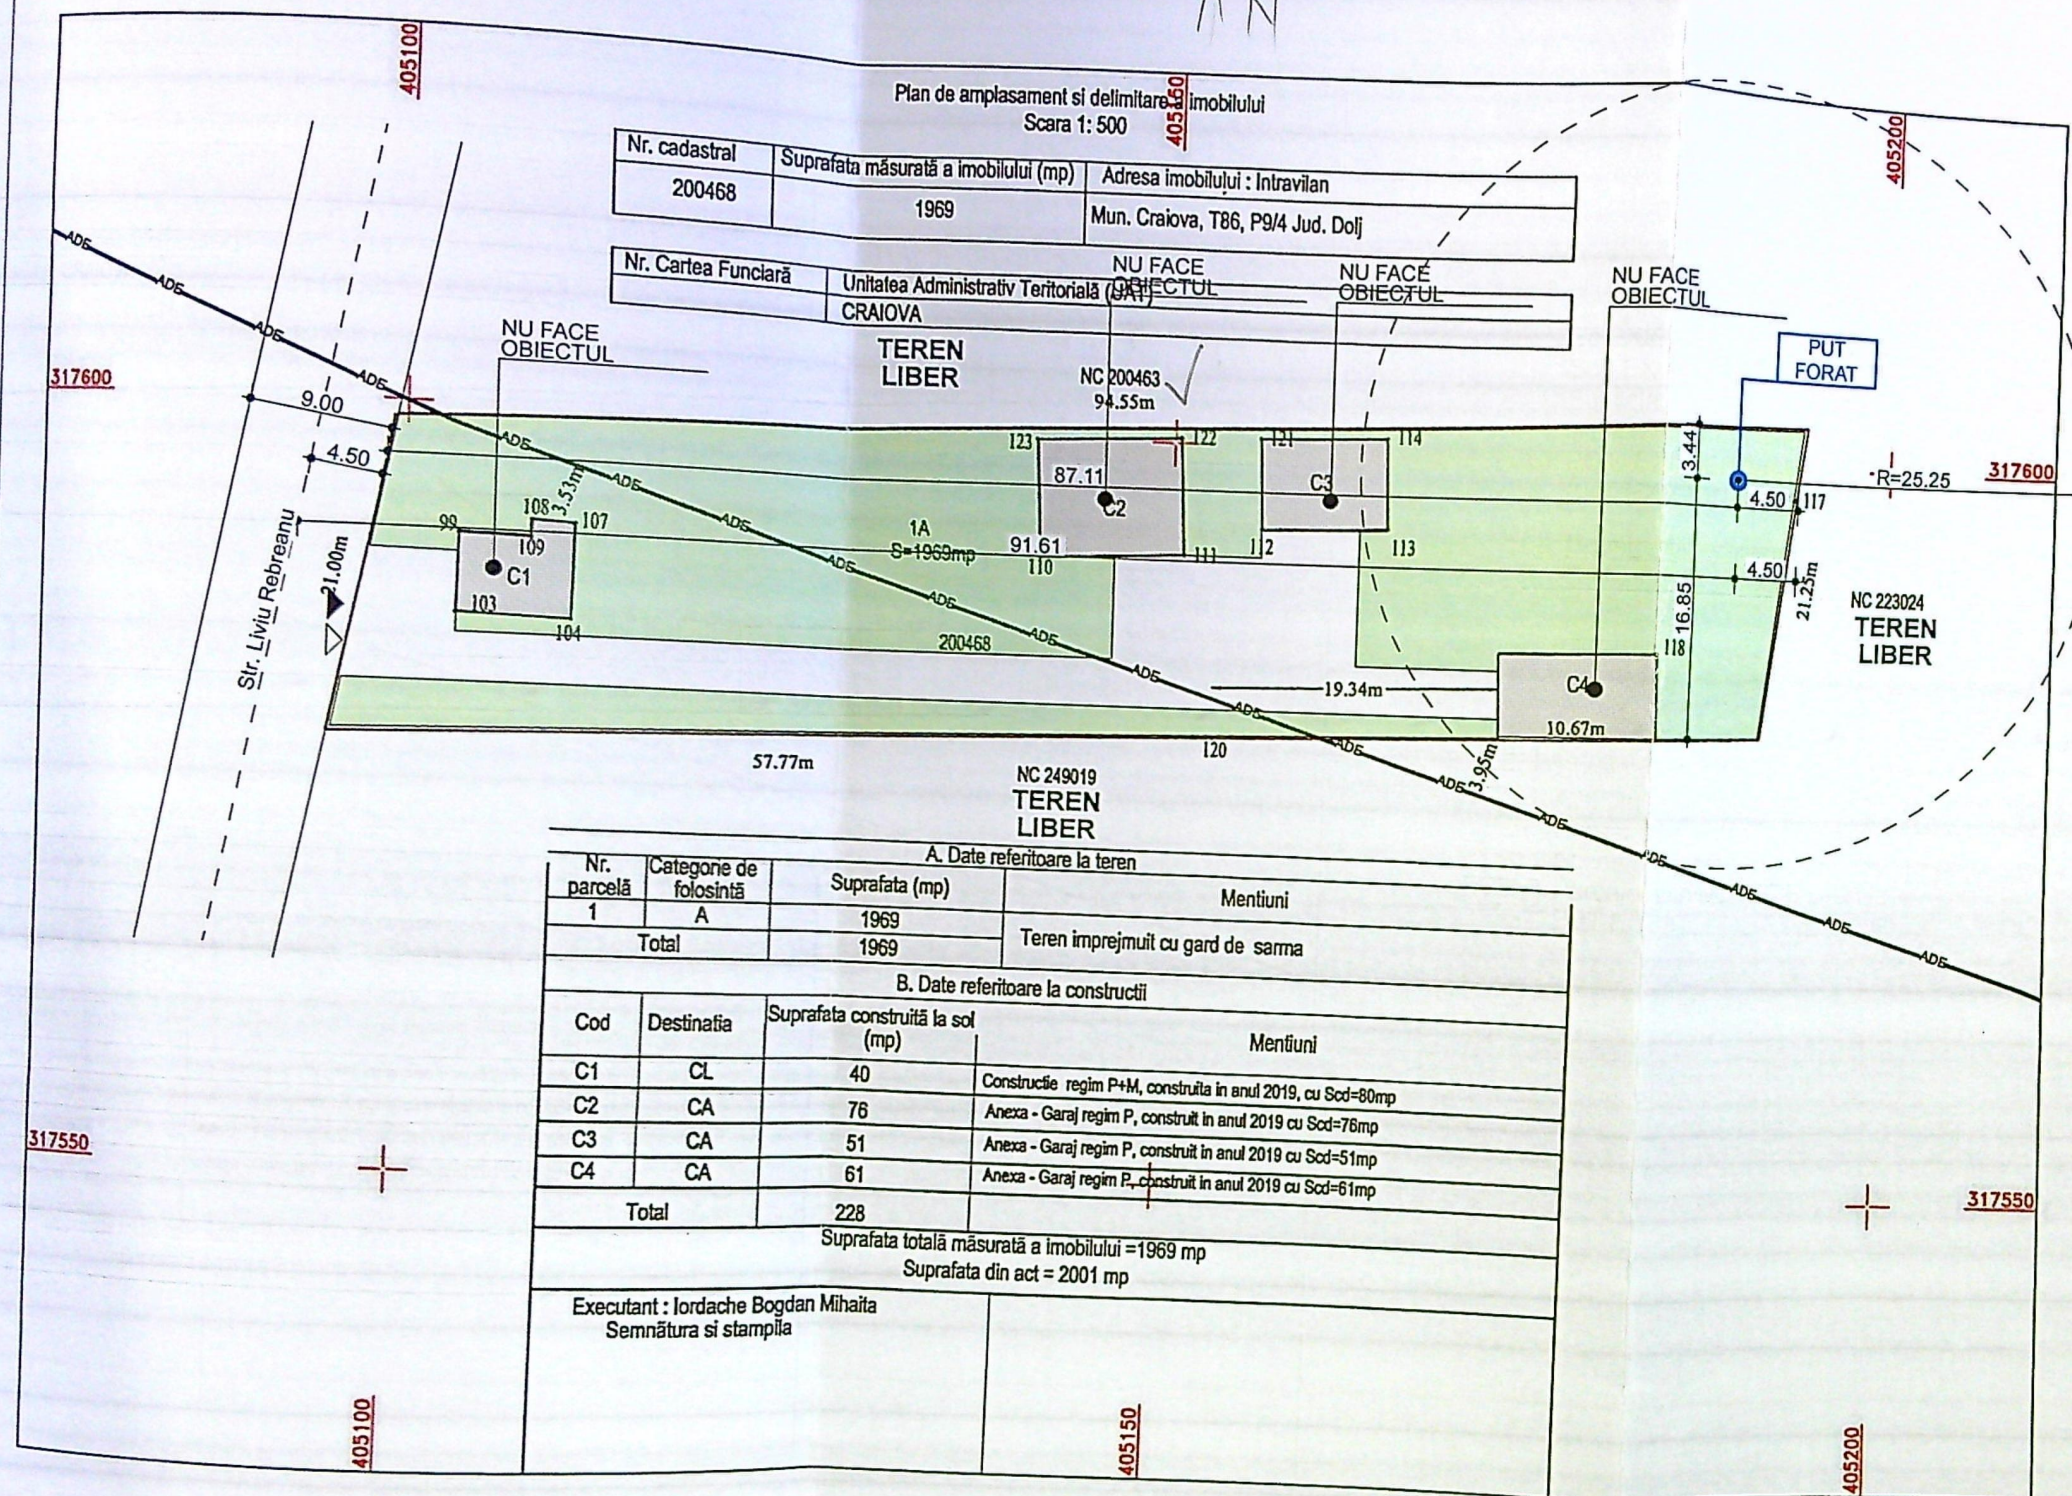

Suprafata teren = 1969.00 mp
Sc EXISTENT (NU FACE OBIECTUL)=228.00mp
Scd EXISTENT (NU FACE OBIECTUL)=268.00mp
Suprafata spatiu verde =1000mp
Aleii pavate =743.00mp
POT EXISTENT = -%
CUT EXISTENT = -

Construcțiile existente fac obiectul unei alte documentatii
C.U. nr.2108 din 05.12.2022 - proiect aflat in faza de avize

LEGENDA

- Ax drum
- Limita proprietate
- Spatiu verde
- Alei pietonala si auto
- Suprafata construita existenta (nu face obiectul)
- ▶▶ Acces proprietate
- Parcaje auto NU ESTE CAZUL
- PUT FORAT



CATEGORIA "D" DE IMPORTANTA
CLASA "IV" DE IMPORTANTA