


CONSTRUIRE LOCUINTA UNIFAMILIALA P+1E SI IMPREJMUIRE TEREN

Nr. cad.	Suprafata masurata	Adresa imobil
251352	391 mp	STR. ALEXANDRU MACEDONSKI, NR. 18, MUN. CRAIOVA, JUD. DOLJ
Cartea funciara nr. P+M		Unitatea Administrativ Teritoriala (UAT)
		Craiova P



LEGENDA

- Teren proprietate privata exclusiva BARBU ELENA-MADALINA
- LOCUINTA unifamiliala P+1E propusa spre construire
- Platf. acces, terase
- Contur proiectie etaj
- Locuinta Sp+P propusa spre desfiintare
- Constructii existente;
- Circulatii auto si pietonale,
- Sparcaje auto=37.50mp si Spietonal=68.20mp
- Spatii verzi amenajate propuse, S=142.00mp
- Acces pietonal si auto
- Parcaje auto amenajate - 3 locuri
- Platforma pubele - gunoi menajer, S=1.50mp
- Refacere imprejmuire teren, L=51,46ml

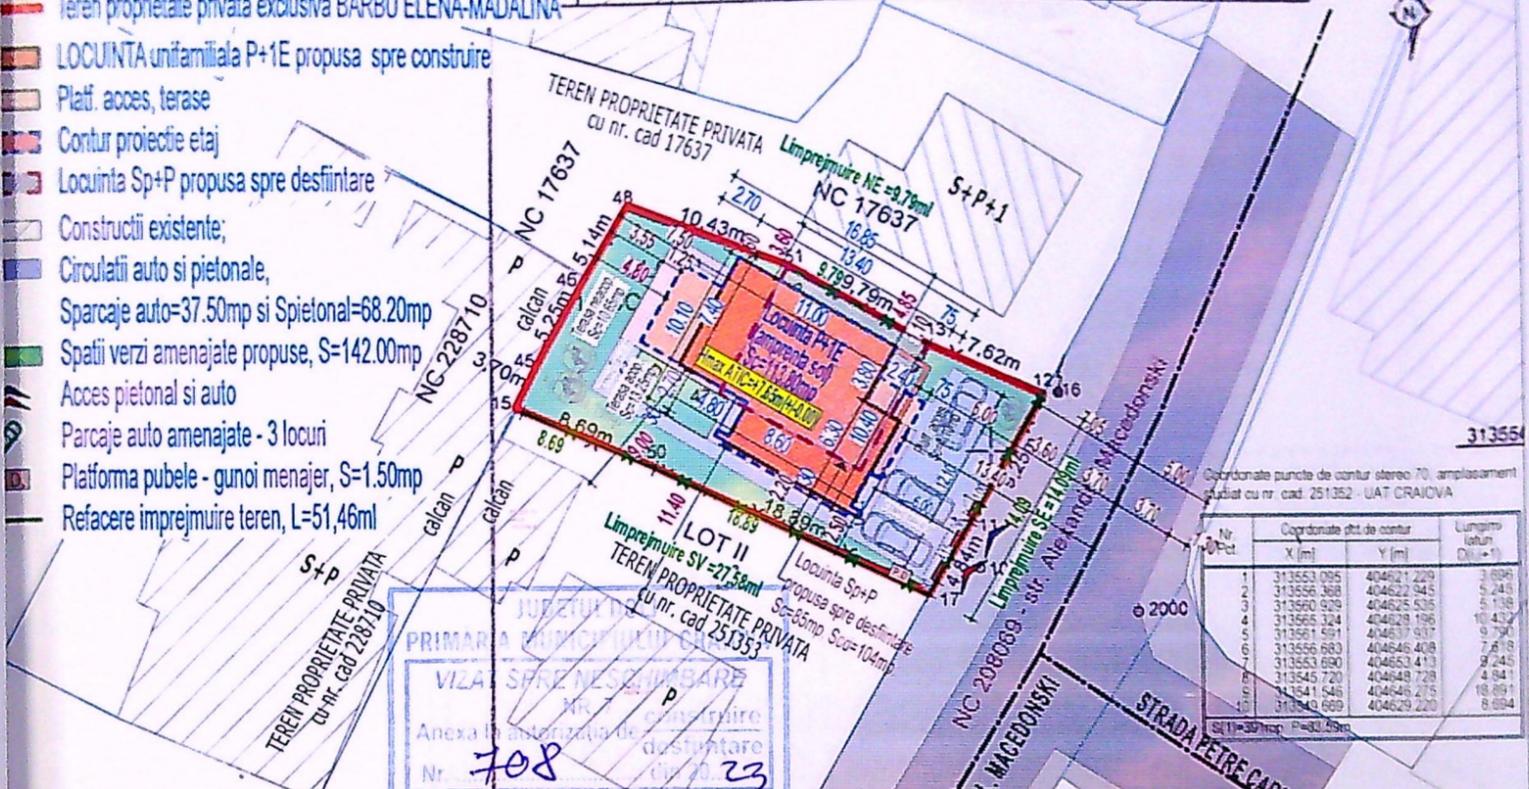

Coordonate puncte de contur stereo 70, amplasament situat cu nr. cad. 251352 - UAT CRAIOVA

Nr. Pct.	Coordonate ppt. de contur	Lungime (ml)	
	X (m)	Y (m)	
1	313553.095	404621.229	3.696
2	313556.368	404622.945	5.245
3	313560.929	404625.535	5.138
4	313565.324	404629.196	10.432
5	313561.651	404637.617	9.791
6	313556.683	404646.408	7.618
7	313553.690	404653.413	9.245
8	313545.720	404649.728	4.841
9	313541.546	404646.275	18.891
10	313539.669	404629.220	8.894

A. Date referitoare la teren

Nr. parcela	Categoria de folosinta	Suprafata [mp]	Mentiiuni
1/1	Cc	391	Teren intravilan imprejmuit cu gard de sarma, gard de metal si cor...
Total		391	

B. Date referitoare la constructii

Cod constr.	Destinatia	Suprafata [mp]
C1	VIZAT SPRE NESCHIMBARE Anexa la Avizul	85
Total		85

Suprafata total masurata = 391 mp

PROFUS	Sc(mp)	Scd(mp)
LOCUINTA UNIFAMILIALA P+1E	113.80	252.00
Terasa acoperita si terasa neacoperita	23.90	23.90
Platf. acces	4.10	4.10
TOTAL GENERAL*	141.80	280.00

(nu intra toata in POT/CUT)

*Obs. Pentru calcul POT/CUT a fost luat in calcul amprenta la sol a constructiei propuse si proiectia etajului superior rezultand
Sc=136.80mp, Scd=269.35mp;
terasele neacop. nu intra in calculul POT/CUT
Sc=Scd=10.65mp;
POT existent: 0.00% POT propus: 34.99%
CUT existent: 0.00 CUT propus: 0.69

VIZAT SPRE NESCHIMBARE
Anexa la Avizul

Nr. 28/217-C3 20 23

Ciochid Andreea-Constanta

Inspector

INSPECTOR
Răzvan
RNOVICEANU

Proiect nr.
01/2022
Faza
D.T.A.C.
Planşa nr.
A01


105

- ① TEMOSISTEM CU TENCUALA DECORATIVA CULOARE ALB





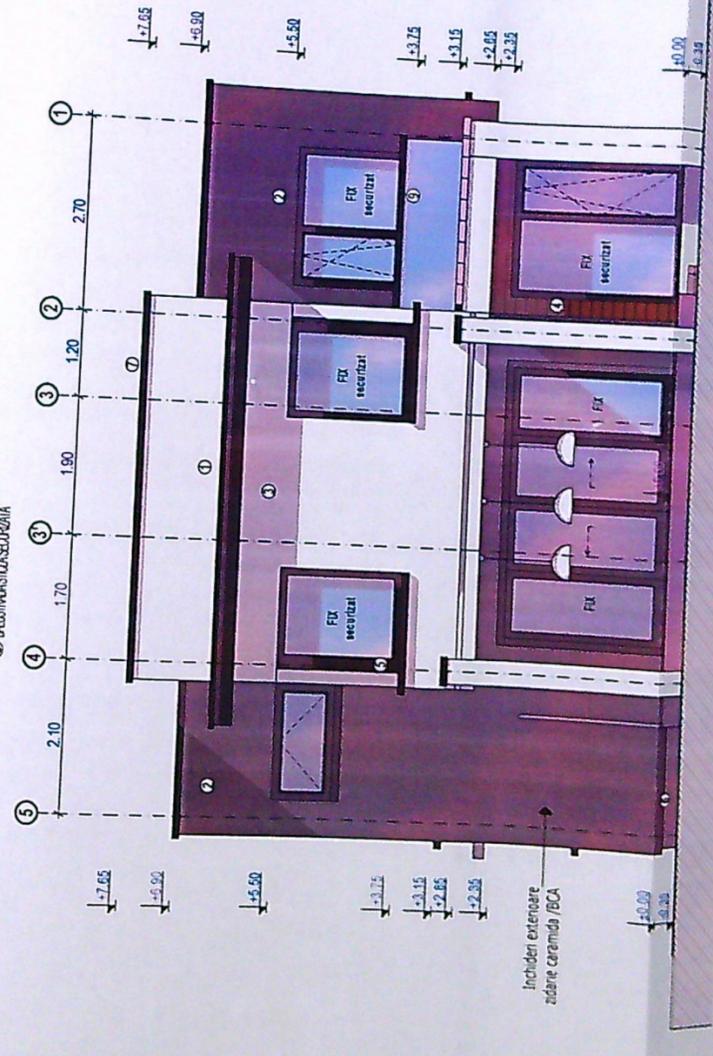

FATADA POSTERIOARA
1:100

JUDETUL DOLJ
PRIMARIA MUNICIPIULUI CRAIOVA
VIZAT SPRE NESCIMBARE
NR 7 construire
Anexa la autorizatia de desfiintare
Nr. 708 din 2023
Arhitect srl

MINISTERUL CULTURII
DIRECTIA NAȚIONALĂ DE PATRIMONIU CULTURAL DOLJ
VIZAT SPRE NESCIMBARE
ANEXA LA AVIZUL
Nr. 28/27-05 2023

Casa de raportare: 'V' conform P10/2013
Categoriile de importanță: 'D' conform HGR 766/9


Proiectant	Proiectat de	Proiectat de
Verificat	Verificat de	Verificat de
Executat	Executat de	Executat de
Supravegheat	Supravegheat de	Supravegheat de

- LEGENA
- 1 TERMOȘTEMI POLISTIREN EXPANDAT CU TENCUIALA DECORATIVĂ, CULOARE ALB
 - 2 TERMOȘTEMI POLISTIREN EXPANDAT CU TENCUIALA DECORATIVĂ, CULOARE GR
 - 3 ELEMENT DECORATIV PE STRUCTURĂ DE BETON METALICĂ GR ANTRACIT
 - 4 TERMOȘTEMI POLISTIREN EXPANDAT CU PLACĂ ELEMENTELOR CULOARE AMARON
 - 5 TALPLARE EXTERIOARE PVC, CULOARE GR ANTRACIT CU GEAM TERMOIZOLANT
 - 6 TENCUIALA DECORATIVĂ DE SOCU, CULOARE GR DESCHIS
 - 7 SORT DE TABLA PROTECȚIE ATIC, CULOARE GR ANTRACIT
 - 8 PANOU DE TABLARE SERVITULUI DE VEDERE PENTRU RESPECTAREA CODULUI OM
 - 9 BALUSTRA ȘI CĂMIN DE SĂRI



A07 FATADA LATERALA STANGA 1:100

- LEGENA
- 1 TERMOȘTEMI POLISTIREN EXPANDAT CU TENCUIALA DECORATIVĂ, CULOARE ALB
 - 2 TERMOȘTEMI POLISTIREN EXPANDAT CU TENCUIALA DECORATIVĂ, CULOARE GR
 - 3 ELEMENT DECORATIV PE STRUCTURĂ DE BETON METALICĂ GR ANTRACIT
 - 4 TERMOȘTEMI POLISTIREN EXPANDAT CU PLACĂ ELEMENTELOR CULOARE AMARON
 - 5 TALPLARE EXTERIOARE PVC, CULOARE GR ANTRACIT CU GEAM TERMOIZOLANT
 - 6 TENCUIALA DECORATIVĂ DE SOCU, CULOARE GR DESCHIS
 - 7 SORT DE TABLA PROTECȚIE ATIC, CULOARE GR ANTRACIT
 - 8 PANOU DE TABLARE SERVITULUI DE VEDERE PENTRU RESPECTAREA CODULUI OM
 - 9 BALUSTRA ȘI CĂMIN DE SĂRI

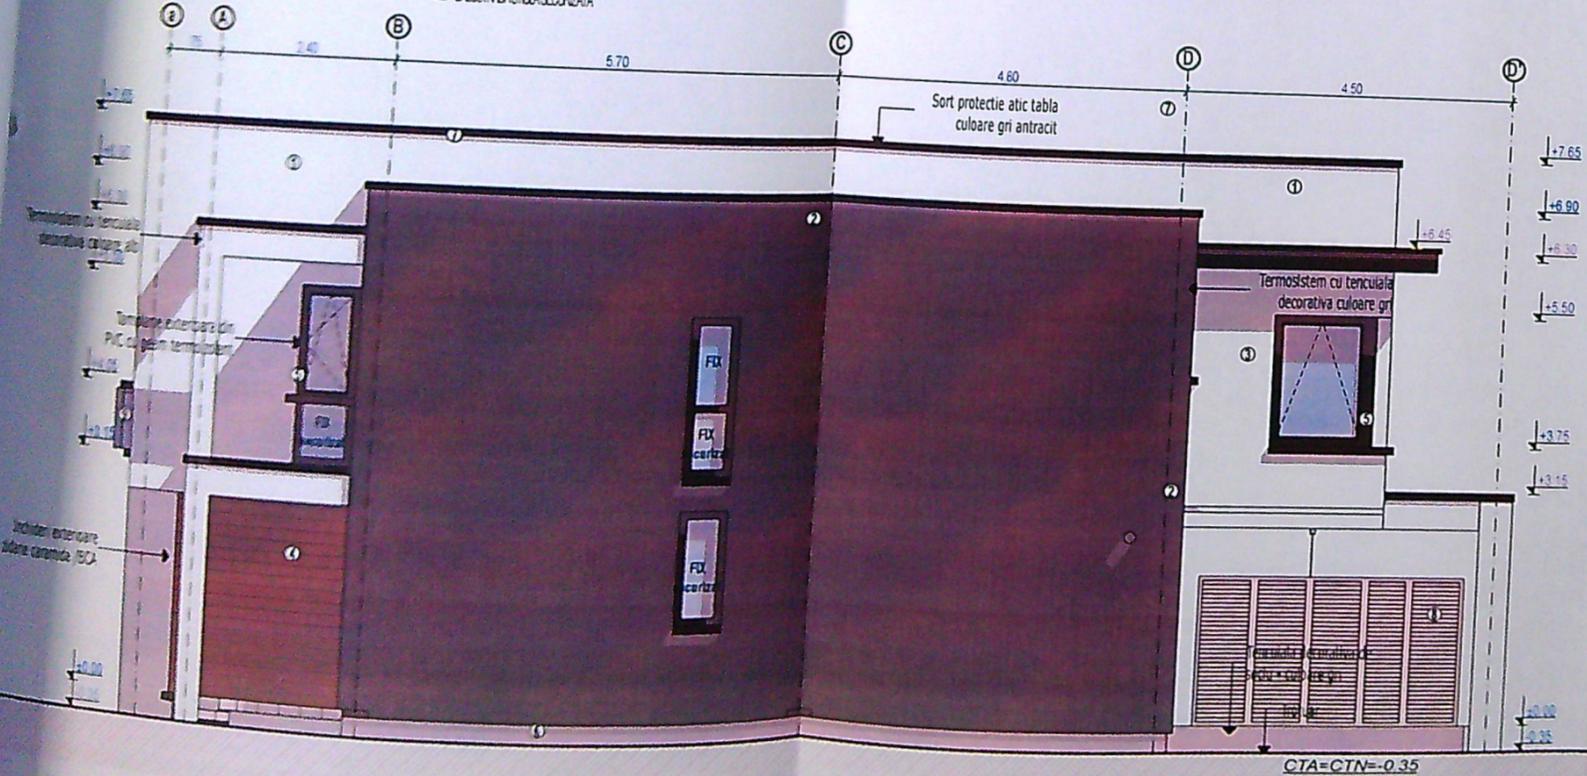

FATADA LATERALA DREAPTA

CONSILIUL LOCAL
PRIMĂRII COMUNICIIULUI CRAIOVA
VIZAT ȘI SE NEȘCHIMBARE
Nr. 708P
23

CONSILIUL LOCAL
CULTURĂ DOLI
VIZAT ȘI SE NEȘCHIMBARE
Nr. 78/21.7.03
20.23

Clasa de importanță: "IV", conform P100/2013
Categorie de importanță: "D", conform HGR 766/2004

PROIECTANT	_____
VERIFICATOR	_____
APROBATOR	_____
PROIECT NR.	01/2022
Faza:	D.T.A.C.
Planșă nr.	A07