


Plan de amplasament si delimitare a imobilului
Scara 1:500

ANEXA NR. 16

Nr. cadastral	Suprafata masurata a imobilului (mp)	Adresa imobilului
12720	843 mp	Municipiul Craiova, str. Calea Bucuresti, nr. 205A, fost nr. 327 judetul Dolj
Nr. Cartea Funciara	Unitatea Administrativa Teritoriala (UAT)	
237126	Craiova	

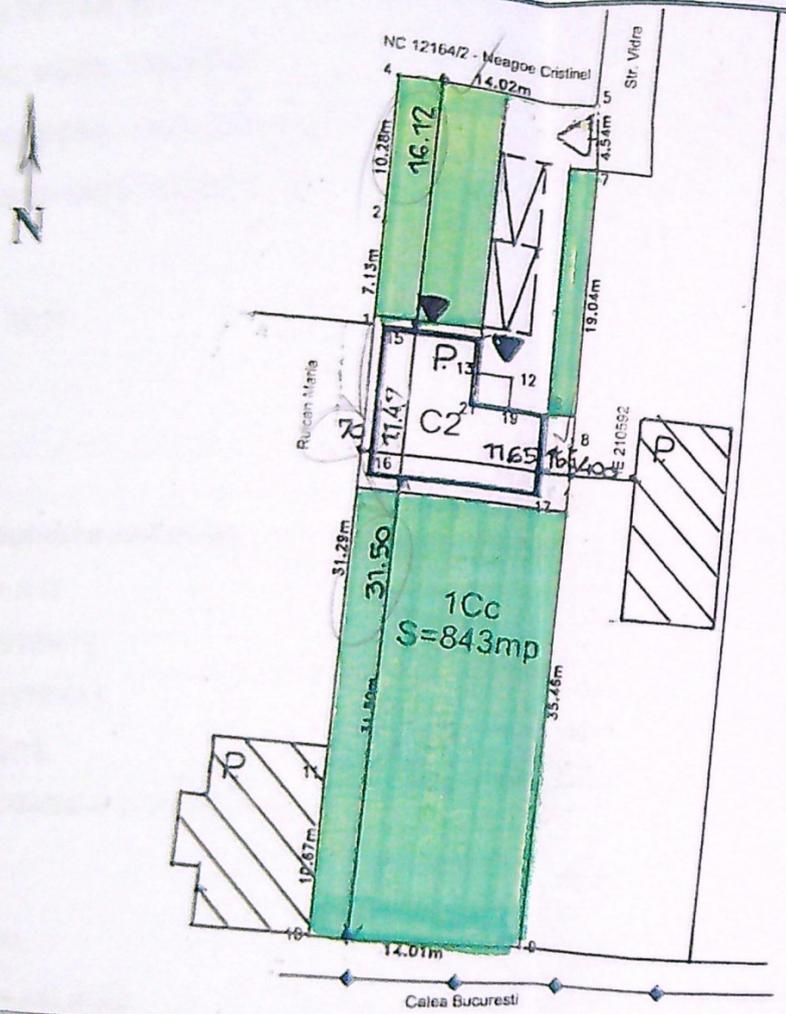

- LEGENDA
- CONSTRUCTIE STUDIATA - PARTER EXECUTATA FARA A.C.
 - CONSTRUCTII EXISTENTE
 - IMPREJMUIRE EXISTENTA
 - PARCAJE EXISTENTE
 - SUPRAFATA CAROSABILA SI PIETONALA
 - SPATII VERZI

BILANT TERITORIAL

Suprafata teren = 843,0 mp

Regim de inaltime existent corp C2 = Parter

S.c. existent corp C2 = 103,10 mp

POT existent / propus = 12,2 % ; - CUT = 0,122

nr. locuri parcare = 2 locuri cu S = 28,0 mp

S carosabila + pietonala = 55,0 mp

Suprafata spatii verzi = 659,90 mp

A. Date referitoare la teren

Nr. teren	Categoria de folosinta	Suprafata (mp)	Mentuni
1	CC	843	Teren intravilan imprejmuit in totalitate cu gard placi beton intre pct 10-9, 11-1 gard zidarie boltari intre pct 9-8-7, porti metal intre pct 7-5 gard lemn pct 5-4, 2-1. gard plasa sarma pct 4-2. zidarie pct 10-11
Total		843	

B. Date referitoare la constructii

Cod	Destinatie	Suprafata construita la sol (mp)	Mentuni
1	CL	103,1	Casa locuit parter Sc=Sc= 103,1 mp an 2006- fara acte
Total		103,1	

Suprafata totala masurata a imobilului = 843 mp
Suprafata din act = 843 mp

Executant: **ing. Mogoi Marius Cristian**
 Confirma executarea masuratorilor la teren, corectitudinea inlocuirii documentatiei cadastrale si corectitudinea acestora cu realitatea din teren
 Certificat autorizat serie RO-DJ-F, nr 0144, categoria B
MOGOI MARIUS CRISTIAN


Inspector
 Confirma introducerea imobilului in baza de date integrate si atribuirea numarului cadastral
 Semnatura si parola
Adrian
 de Adrian Gradinaru
 54379/2024

JUDETUL DOLJ
 PRIMARIA MUNICIPIULUI CRAIOVA
 VIZAT SPRE NESCIMBARE
 NR. 8
 Anexa la actul de autorizare de construire
 Nr. 12720
 Amplasat pe...


[Handwritten signature]

JUDETUL DOLJ
 PRIMARIA MUNICIPIULUI CRAIOVA
 ANEXA
 LA
 ACTUL DE INDIANARE
 NR. 8
 Anexa pe...

JUDETUL DOLJ
 PRIMARIA MUNICIPIULUI CRAIOVA
 ANEXA
 LA
 ACTUL DE INDIANARE
 NR. 8
 Anexa pe...

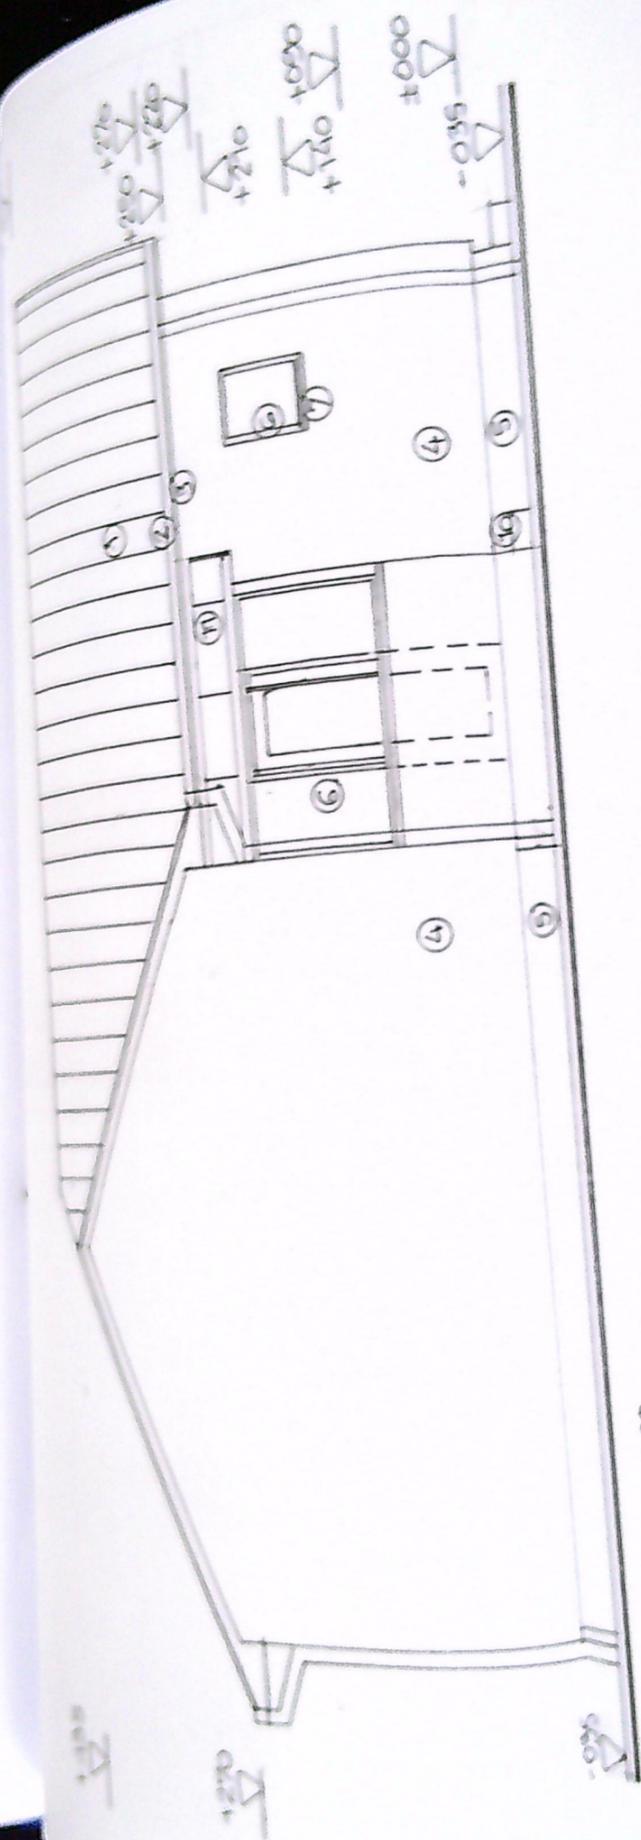

● FATADA EST

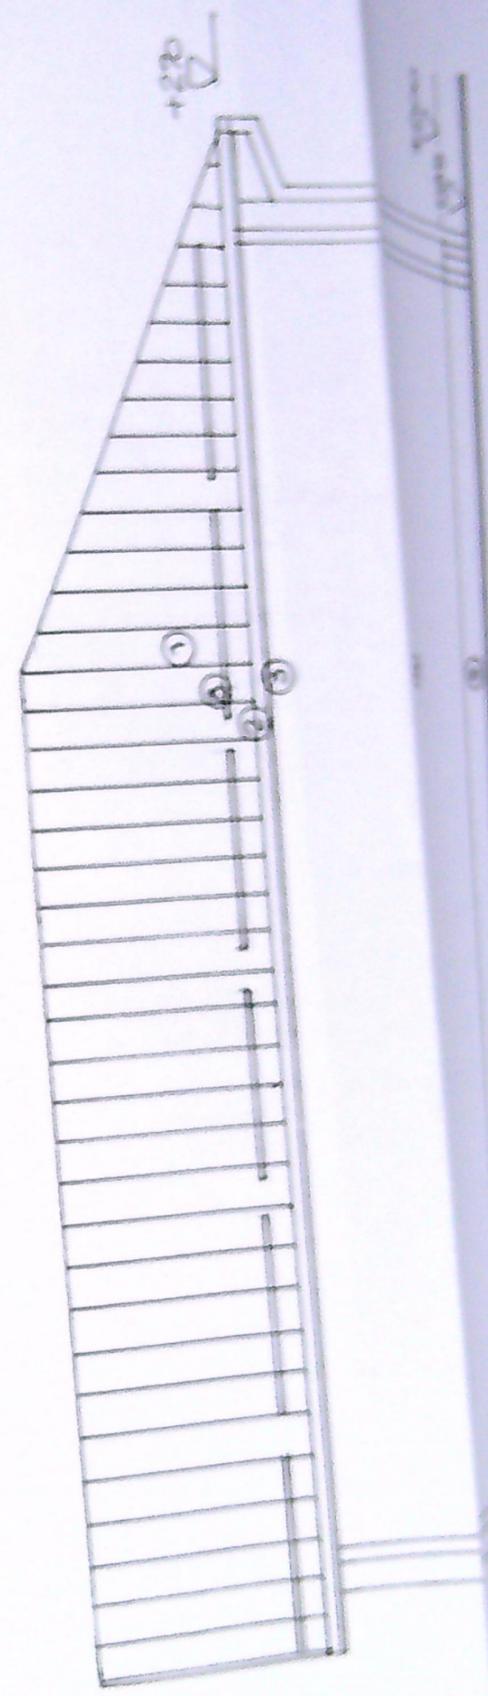


PROIECTANT
[Signature]