



Construire
desfontare
din 20... 21
et șef.

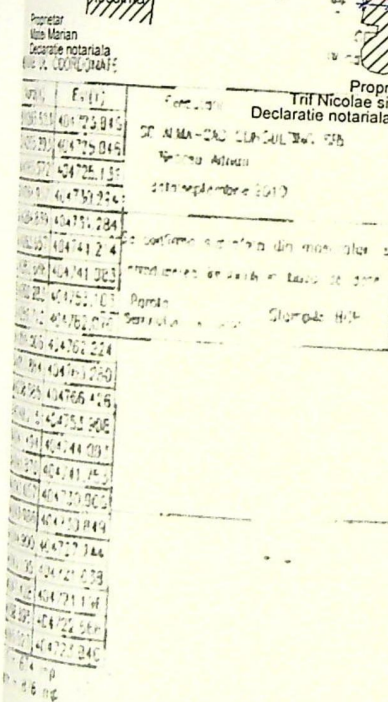

DECLARATIE NOTA

1990

... den ...


100

• •


1

11

10

1998, 1999, 2000,26

Proprietar
Vasile Ileana-Lenuta
Declaratie notariala 2399/04 07 2023

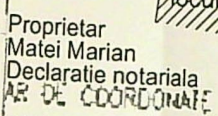

Proprietar
Icolae si Trif Mariana
notariala 2428/05.07.2023

Trif Nica
Declaratie not
SC ALMA-CAD CONSULTING S.R.L.
Nicolae Arjuna
data:septembrie 2010


$\text{ord}(X)$	$\text{Est}(Y)$
265.523	404723.846
265.293	404725.046
265.572	404725.138
264.957	404730.294

..... proiectie balcoane etaj

Categoria de importanta este C
Clasa de importanta III cf. P100/2013
Constructie normala conform HGR 766/1997



S teren	874,00 mp
SC propusa totala (C1+C2)	340,09 mp
SC pt. calcul POT	436,97 mp
SCD propusa totala (C1+C2)	1509,83 mp
SCD pt. calcul CUT	1317,41 mp
POT propus	50%
CUT propus	1,5
Locuri de parcare (14 pe teren si 2 in parcaj)	16 locuri
Spatiu verde amenajat	150,00 mp

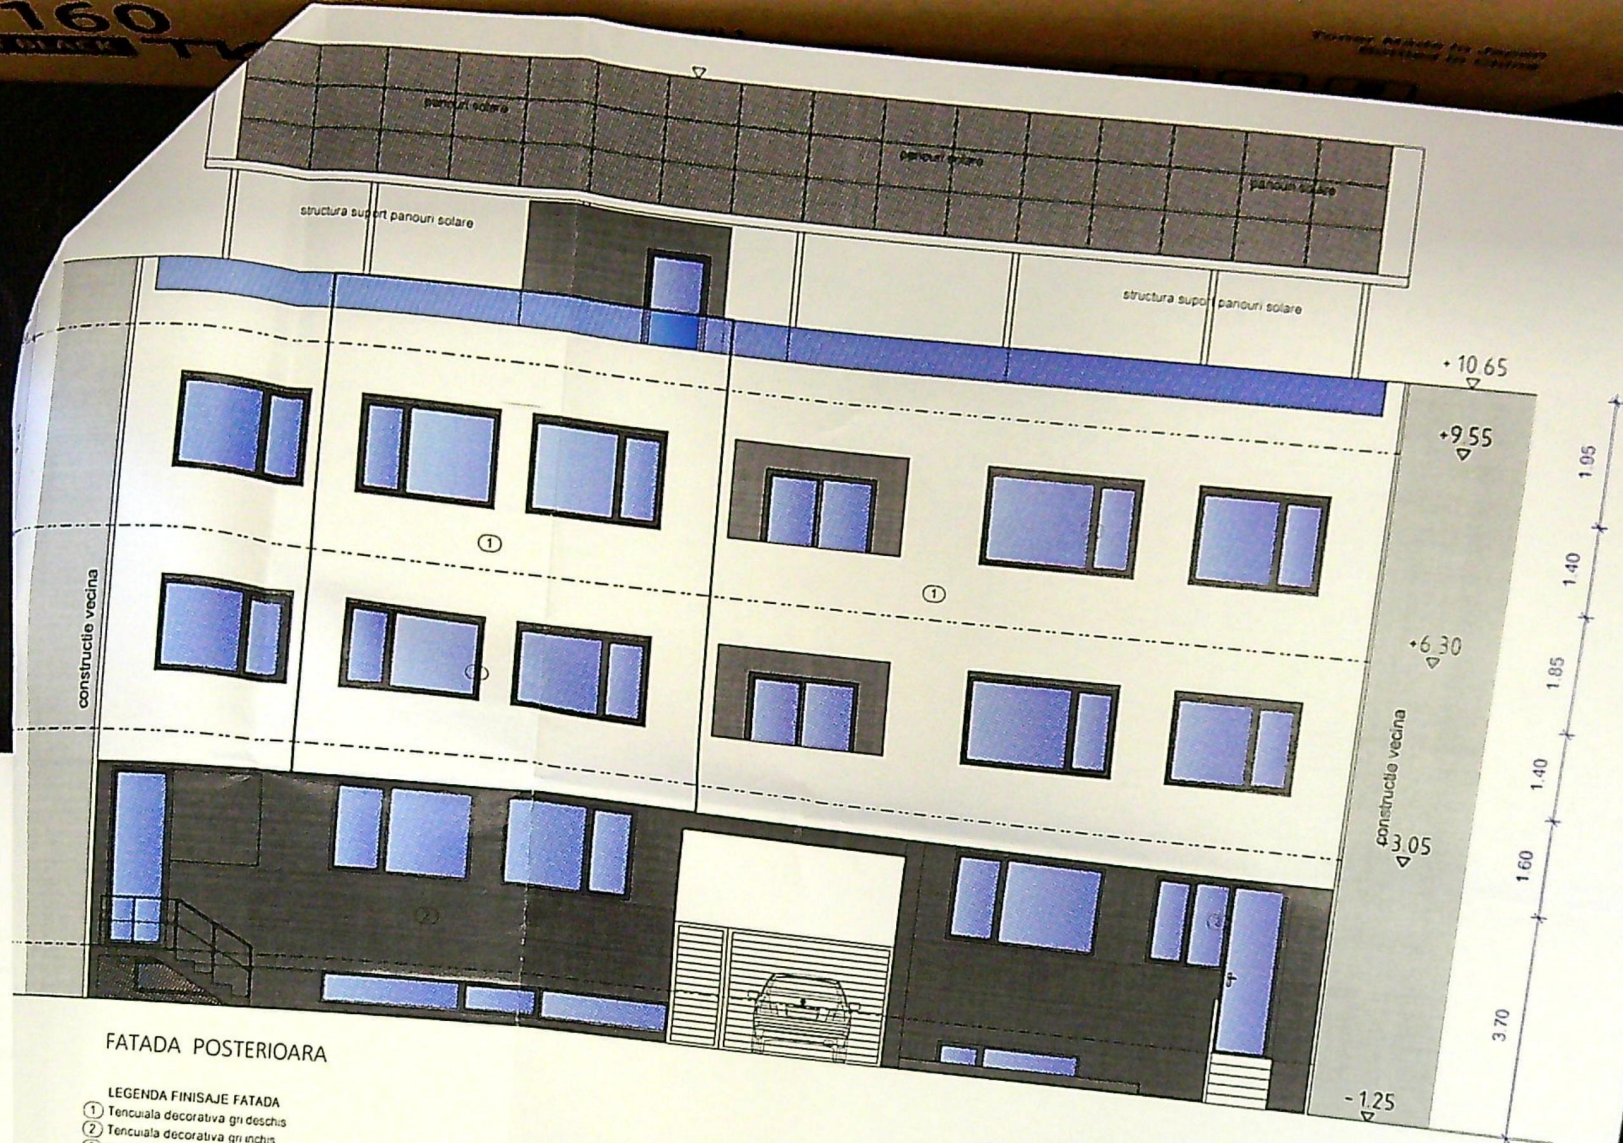

FATADA POSTERIOARA



- LEGENDA FINISAJE FATADA
- (1) Tencuială decorativă gri deschis
 - (2) Tencuială decorativă gri închis
 - (3) Tamplărie cu geam termopan gri antracit

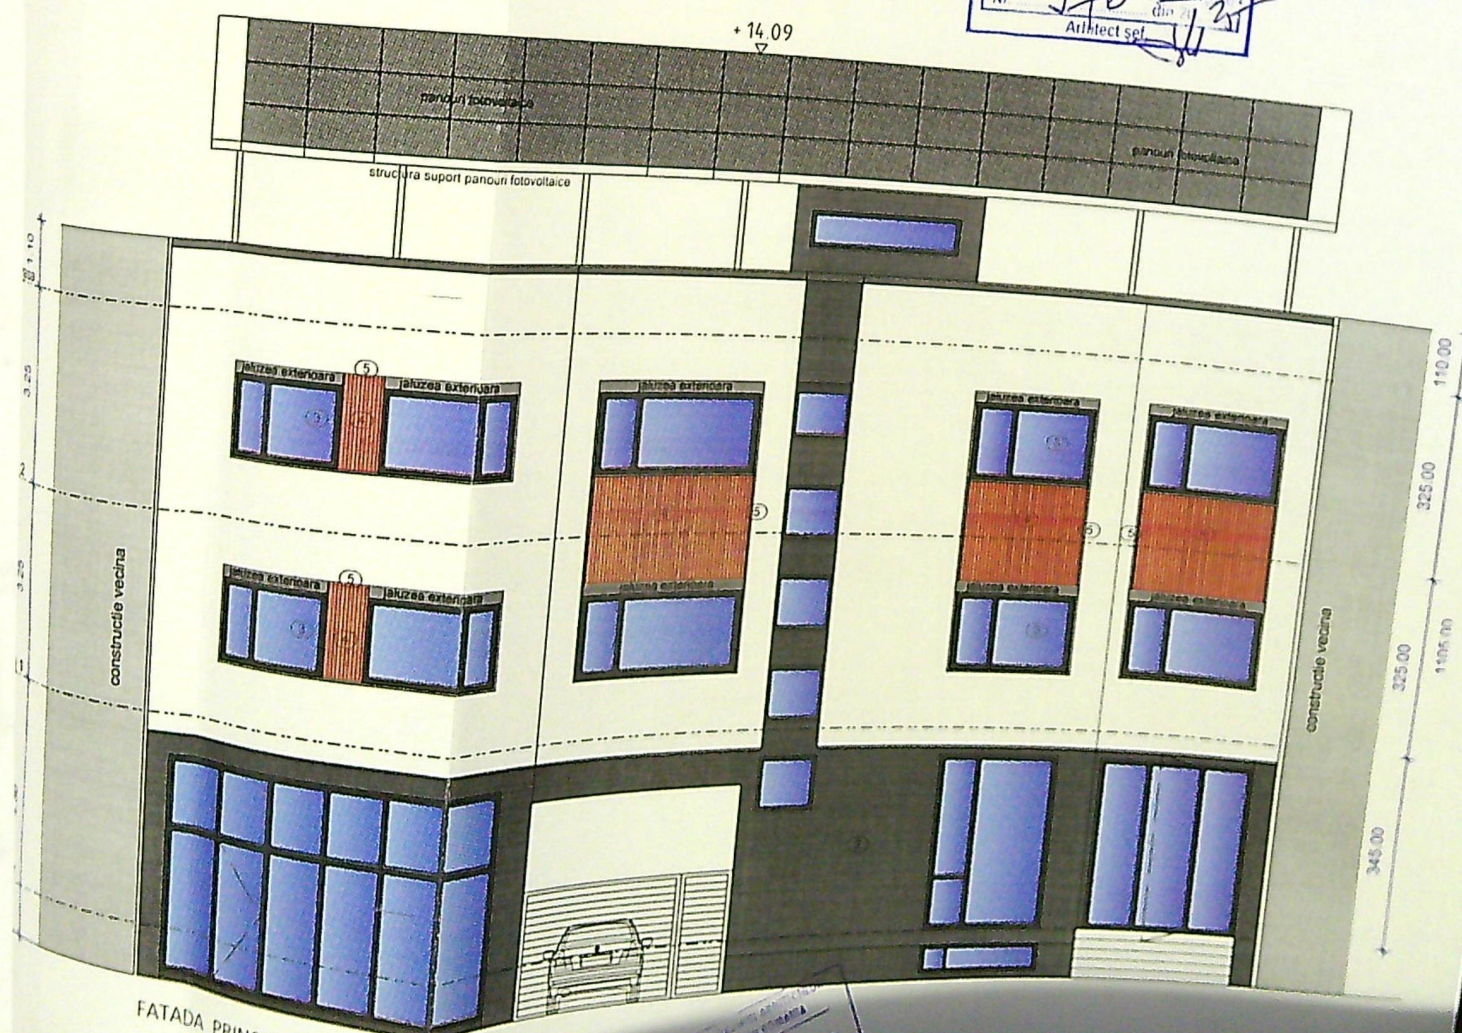

FATADA PRINCIPALA



- LEGENDA FINISAJE FATADA
- (1) Tencuială decorativă gri deschis
 - (2) Tencuială decorativă gri închis
 - (3) Tamplărie cu geam termopan gri antracit
 - (4) Plăci de fațadă ceramice
 - (5) Ancorare elemente

VERIFICAT
EXPERT

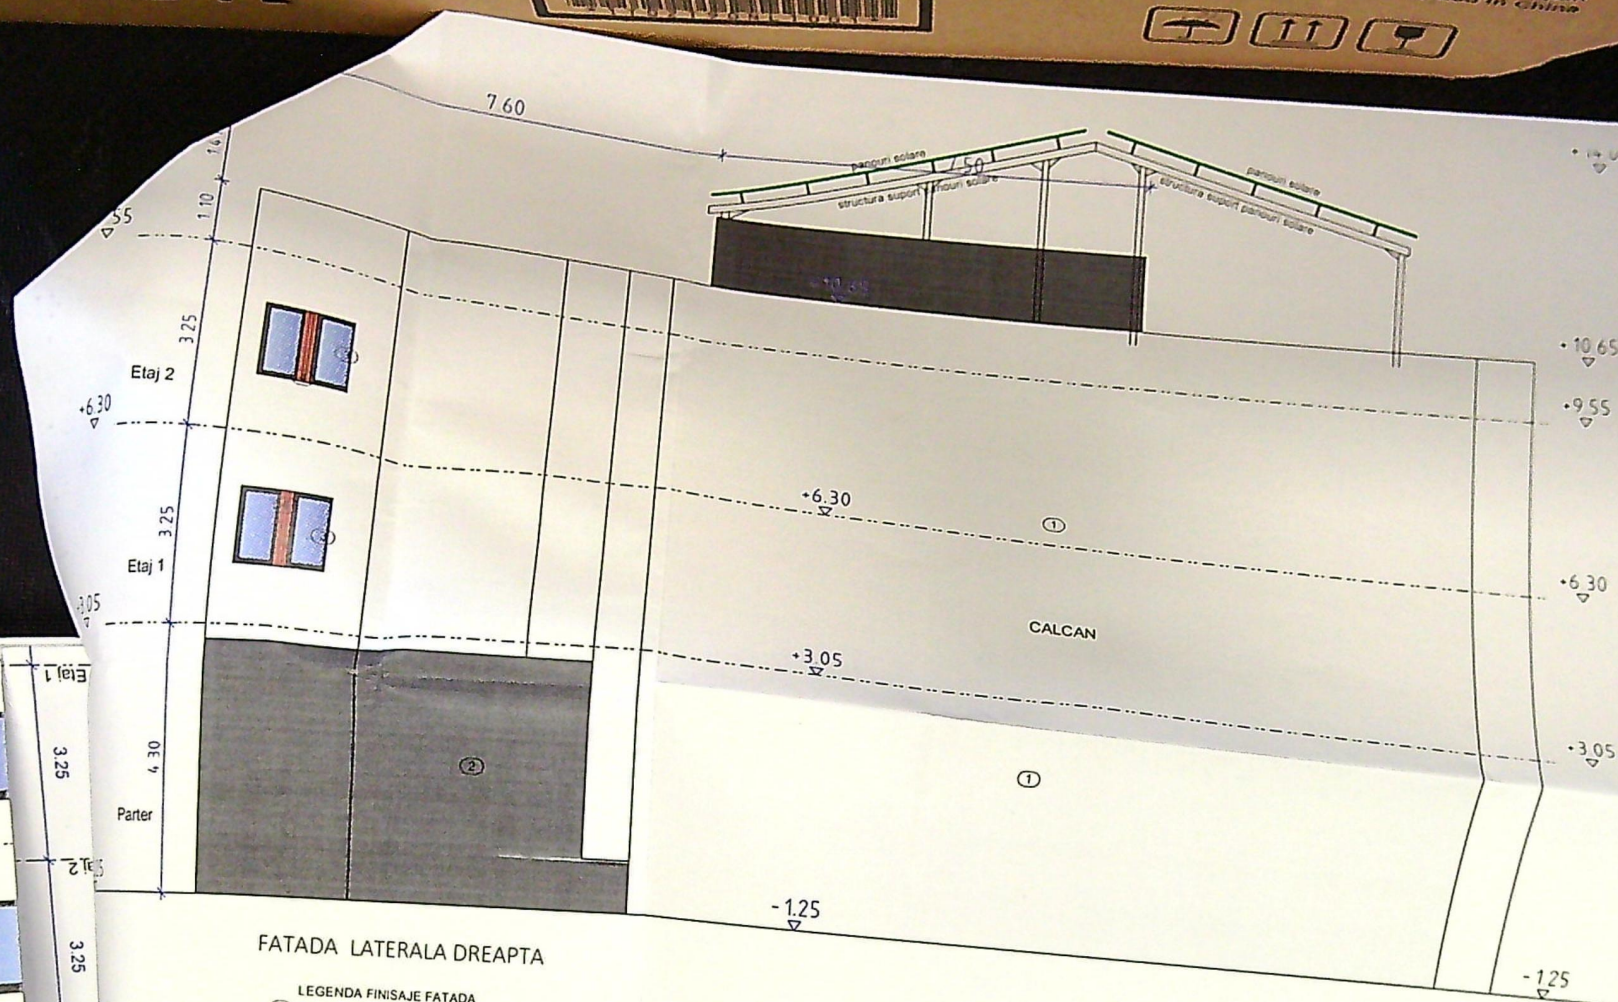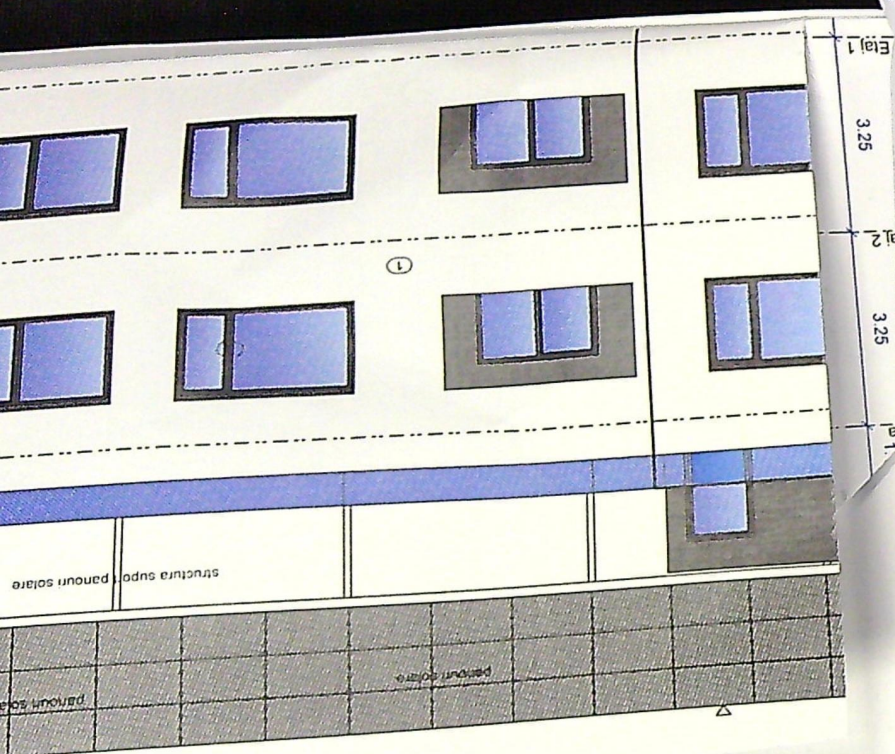

FATADA LATERALA DREAPTA


- LEGENDA FINISAJE FATADA
- ① Tencuiala decorativa gri deschis
 - ② Placare placi compozite gri antracit
 - ③ Tamplarie cu geam termopan gri antracit
 - ④ Placare riflaj imitatie lemn

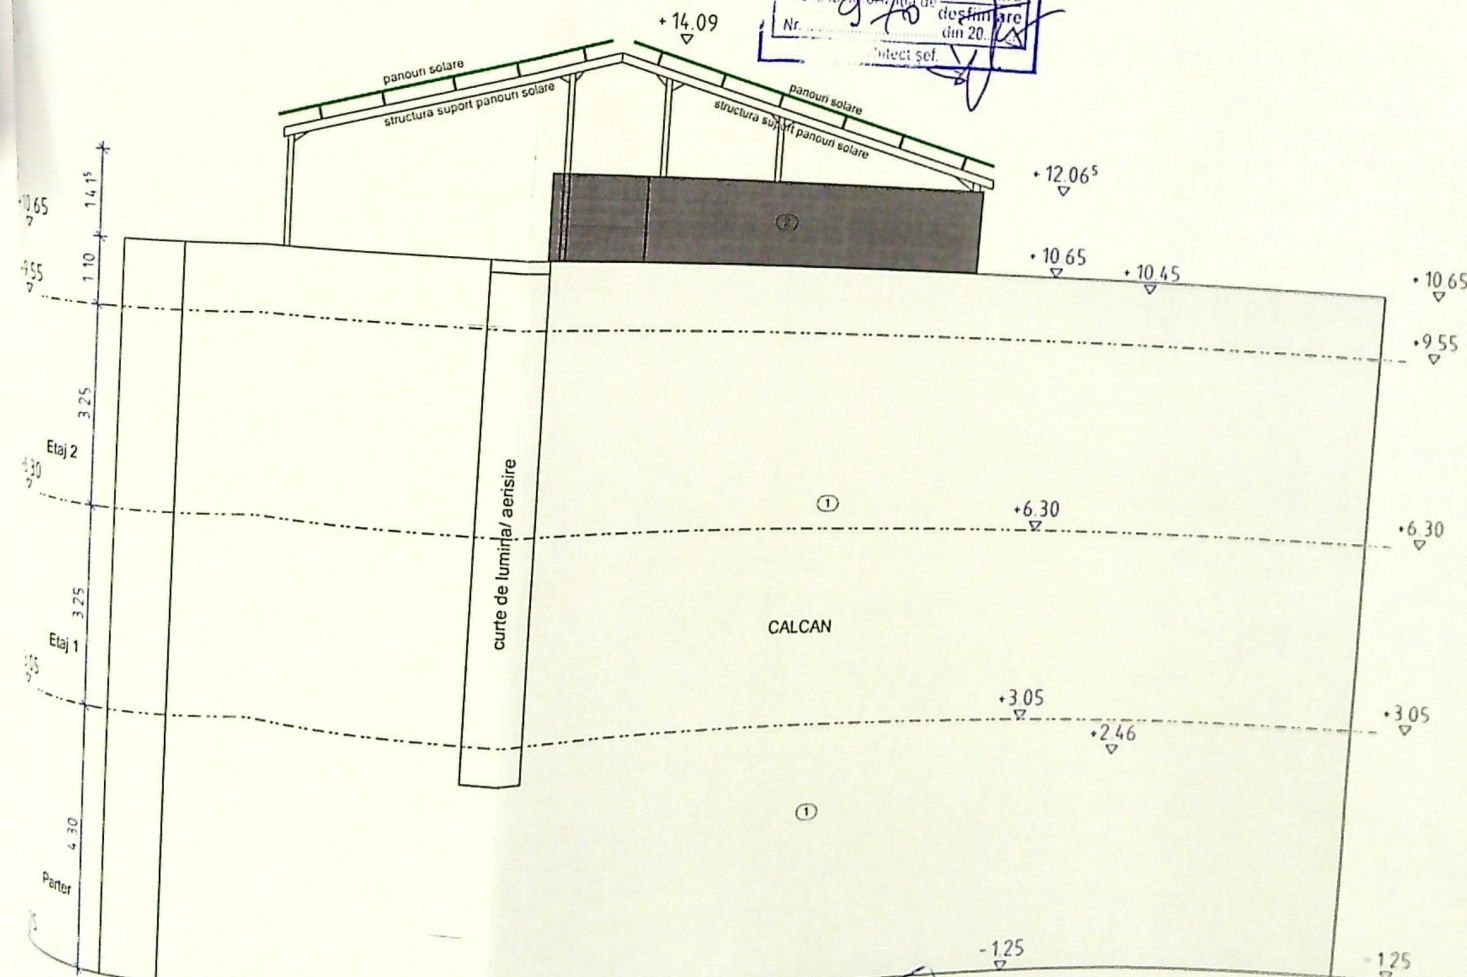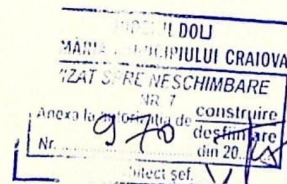

FATADA LATERALA STANGA


- LEGENDA FINISAJE FATADA
- ① Tencuiala decorativa gri deschis
 - ② Tencuiala decorativa gri inchis

Categoria de importanta este C
Clasa de importanta III cf. p.105
Constructie normala

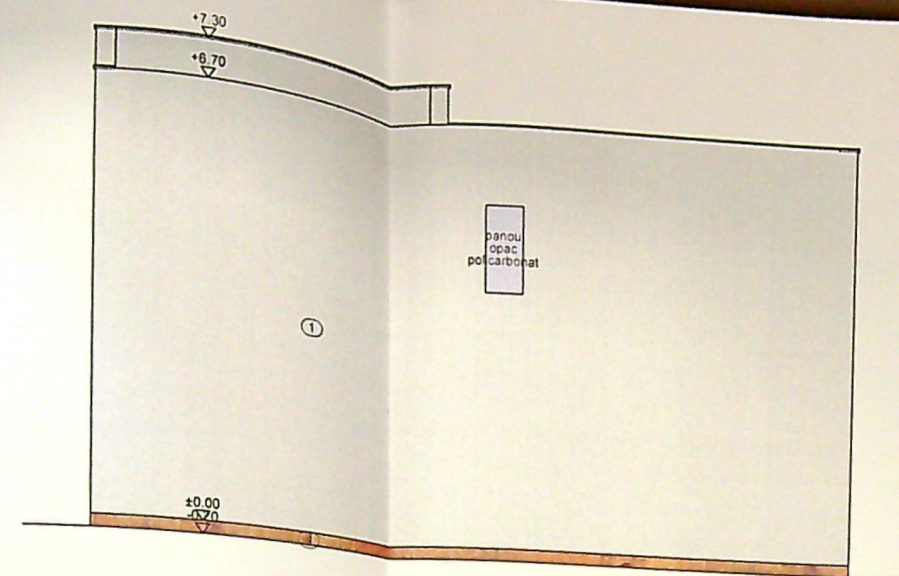

FATADA VEST - POSTERIOARA


- LEGENDA FINISAJE FATADA
- ① Tencuiala decorativa alb RAL 9002
 - ④ Placare soclu piatra

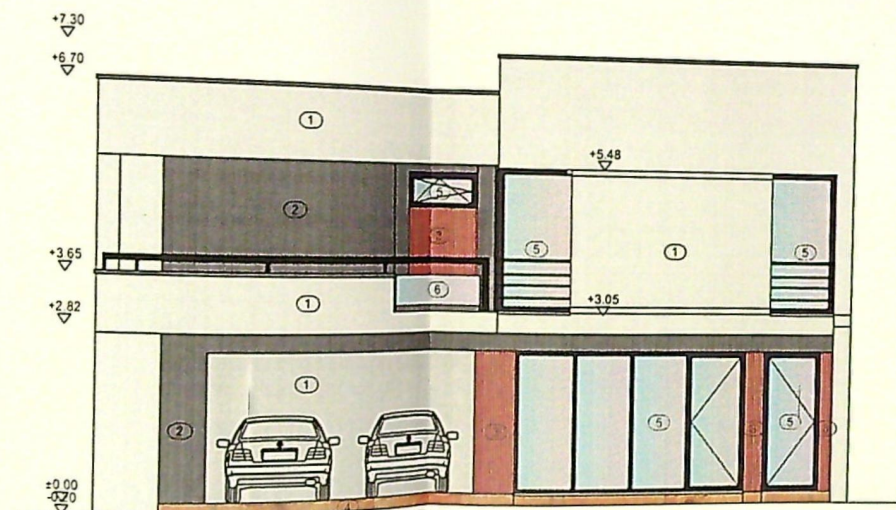

FATADA VEST - PRINCIPALA



- LEGENDA FINISAJE FATADA
- ① Tencuiala decorativa alb RAL 9002
 - ② Tencuiala decorativa gri RAL 7038
 - ③ Placare riflij decorativ WPC
 - ④ Placare soclu piatra
 - ⑤ Tamplarie cu geam termopan gri
 - ⑥ Balustrada de sticla securizata

Categoria de importanta este C
Clasa de importanta III cf. P100/2013
Constructie normala conform HGR 766/1997

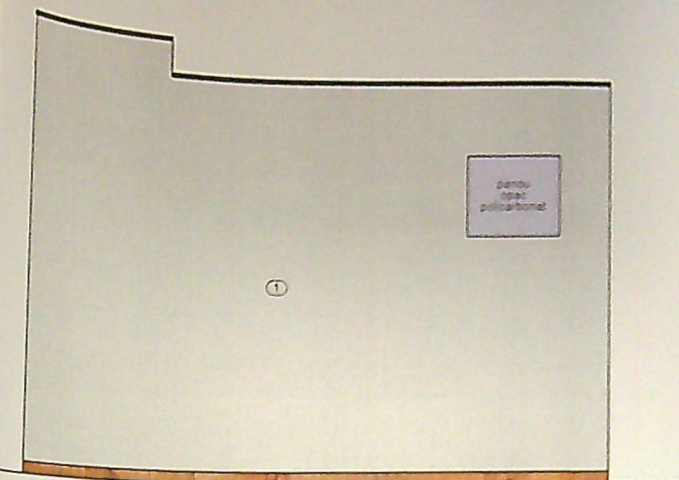

FATADA NORD - LATERALA

- LEGENDA FINISAJE FATADA
- ① Tencuiala decorativa alb RAL 9002
 - ④ Placare soclu piatra

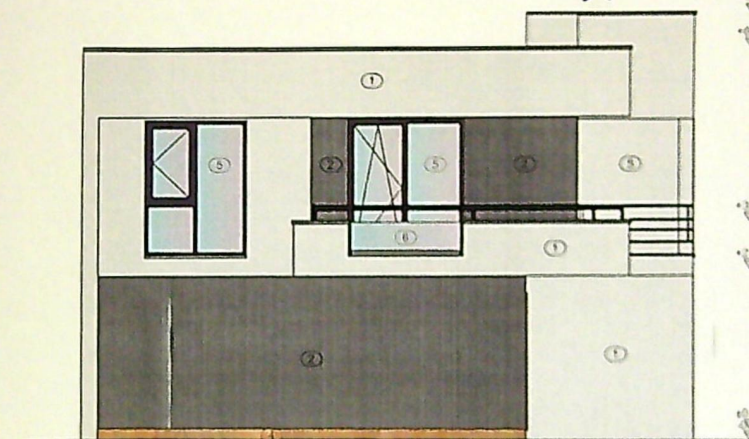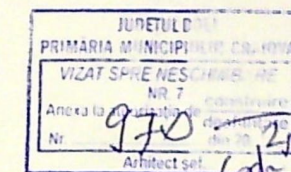

FATADA SUD - LATERALA

- LEGENDA FINISAJE FATADA
- ① Tencuiala decorativa alb RAL 9002
 - ② Tencuiala decorativa gri RAL 7038
 - ③ Placare riflij decorativ WPC
 - ④ Placare soclu piatra
 - ⑤ Tamplarie cu geam termopan gri
 - ⑥ Balustrada de sticla securizata

