
Nr cadastral	Suprafata masurata (mp)	Adresa imobilului Mun Craiova, Str Bucovăț, nr 91, jud Dolj (fost str. Râului, nr 201 FOST NR 195)
260588	2175	

Cartea Funciara nr.	260588	UAT	mun CRAIOVA

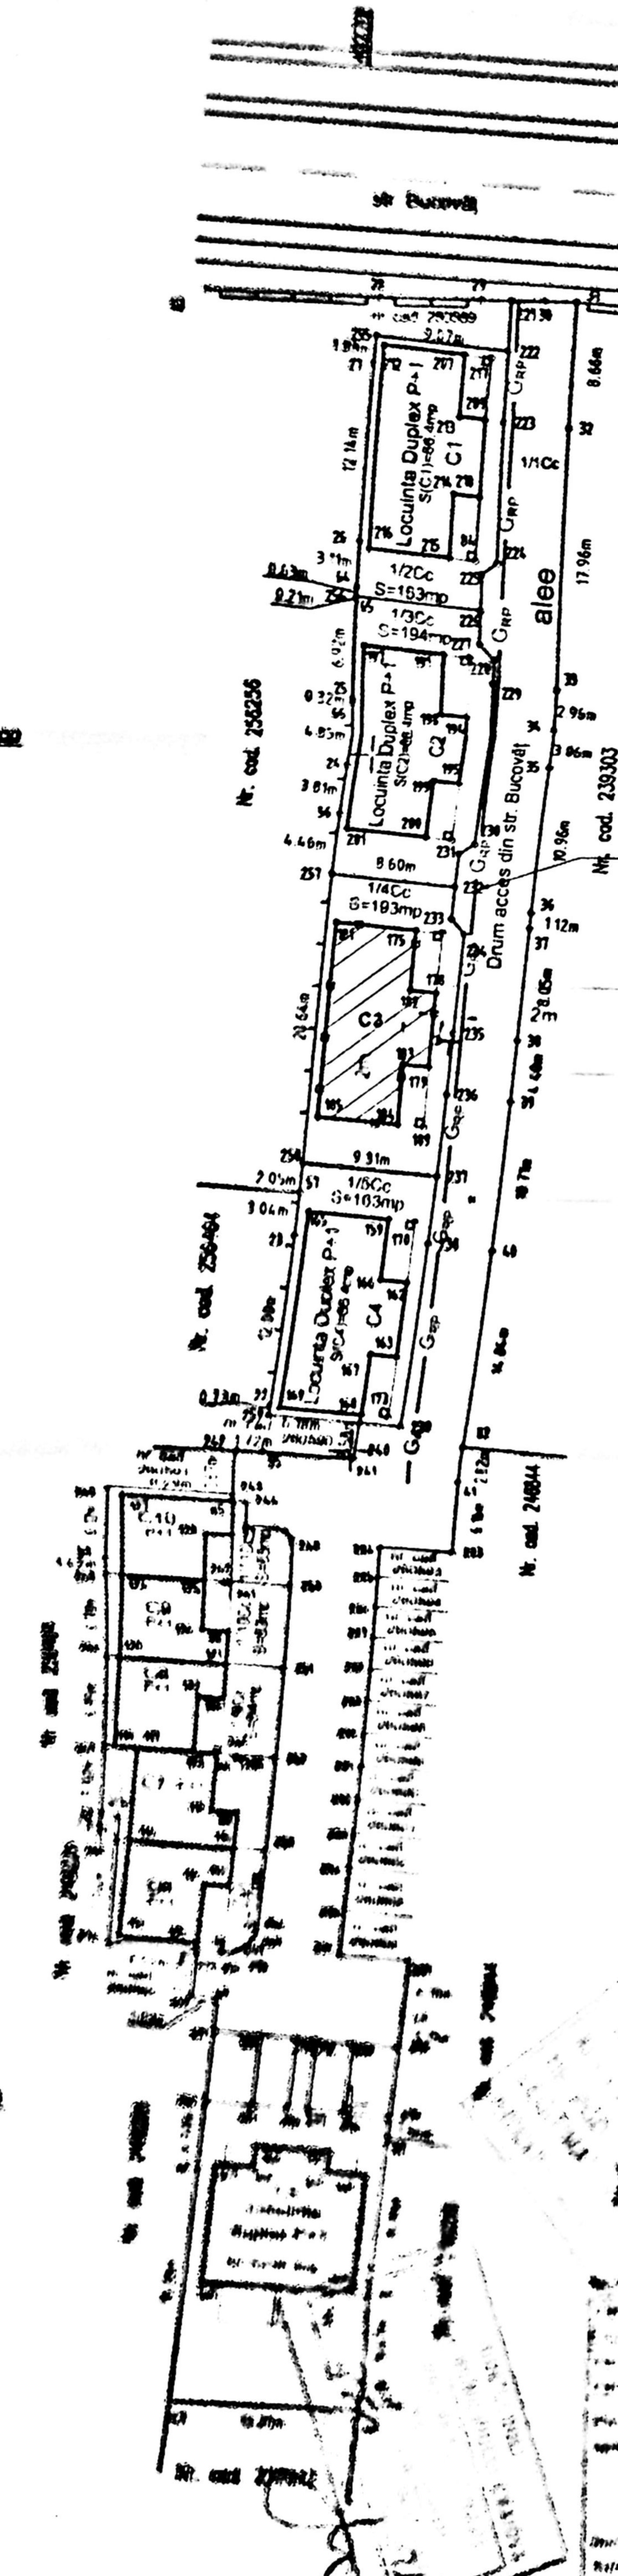

NOTĂ:

1. Constructorul, în timpul execuției, va lua toate măsurile care se impun pentru respectarea "NTPEE 2018".
2. Se vor efectua probe de presiune cu aer în conformitate cu NTPEE-2018 pentru regimul de medie presiune, astfel:
   - Proba de rezistență la presiune de 9 bar, timp de 1 oră.
   - Proba de etanșeitate la presiune de 6 bar, timp de 1 oră (V_{racord} = 0,0016m^3).
3. Se montează răsuflători în dreptul îmbinărilor sudate și la capătul tuburilor de protecție.
4. Operațiunea de perforare a conductei de distribuție va fi efectuată numai de către personalul operatorului licențiat.

Categoria de importanta a lucrarilor este „C" - importanta normala.

LEGENDA:

- Gpp — Conductă distribuție gaze naturale PR existentă, montată îngropat
- Racord gaze naturale PR proiectat, montat îngropat
- Limita incinta imobil loc. Craiova, str. Bucovăț, nr. 91, corp C3, jud. Dolj
- Imobil pentru care se executa racordul de gaze naturale

Conductă distribuție P.R. existentă
material PE100 SDR11 cu Dn90mm - montată îngropat pe drum de acces din str. Bucovăț, în carosabil (pavele)

PRM proiectat
Regulator de presiune gaze nat.
PM-PJ (25mbar) Q= 10mcN/h

Record gaze nat. P.R. proiectat
PE100 SDR11 Dn32mm
L= 3,0m

Carosabil (pavele)
lățime 4 50m

Executant: SIMION Adrian
AUTORIZATIE SERIA DJ NR 201
CATEGORIA DE LUCRARI B C

Adrian Simion

Semnat digital de Adrian Simion
Data: 2020.07.27 12:20:34

Data 27.07.2020

Inspector

S.C. CMV QUALITY INSTAL S.R.L.

Pr. nr. 119/2020

Faza: D.T.