


PLAN DE AMPLASAMENT S
(intravilan)
scara 1:500

strada DEVA

VAIOVA

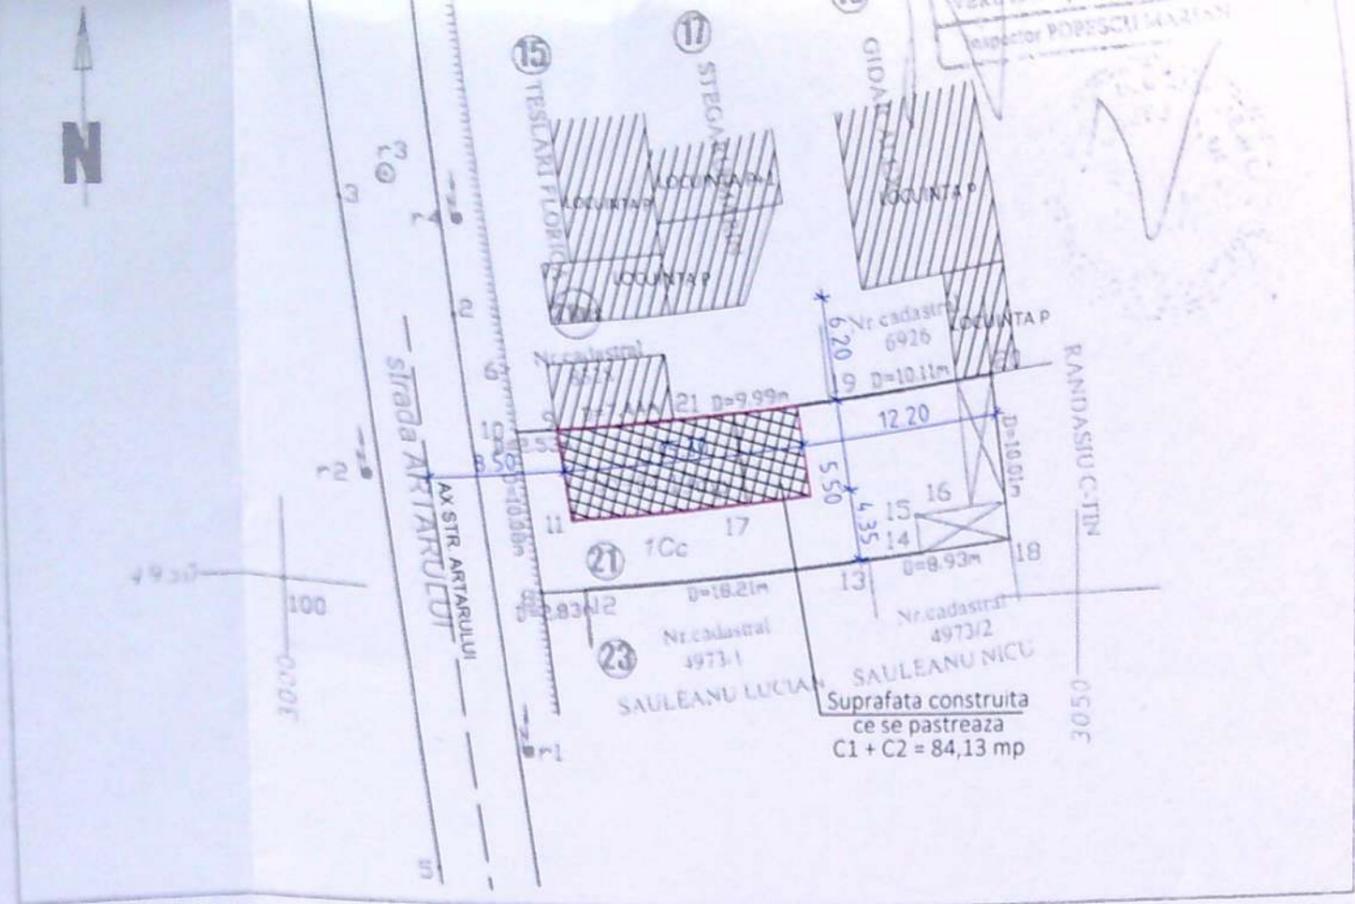


Director
SC BPI TOP CONSULTING SRL

DATE: 20.03.2001
Județul Dolj
Primăria Municipiului Craiova
VIZAT ȘI REȘCHIMBAT
Date: 20.03.2001


S teren	301,00 mp
SC existenta	125,06 mp
SC propusa pt. demolare	40,93 mp
SC rezultata in urma demolarii	84,13 mp
SCD existenta	219,19 mp
SCD propusa pt. demolare	40,93 mp
SCD rezultata in urma demolarii ..	178,26 mp
POT existent	41,54%
CUT existent	0,72
POT propus	27,95%
CUT propus	0,59

verificator	NUME	SEMNTATURA	A	REFERAT / EXPERTIZA NR. / DATA	PROIECT
VERIFICATOR/ EXPERT			CERINTA	BENEFICIAR: ILE CALIN	8/2020
ZENCITIZEN			16/1592/2020 Calea Bucuresti Nr. 86, Bl. Ull partier, Craiova CUI 43028986	DESFINȚARE PARTIALA SI REMODELARE FATADE LOCUINTA P - C2 CRAIOVA, STR. ARTARULUI, NR. 21, JUDEȚUL DOLJ	FAZA: D.T.A.D.
SPECIFICATE	NUME	SEMNTATURA	SCARA 1:500	PLAN DE SITUATE - PROPUNERE	NR. PLANSĂ A 01'
SEF PROIECT	Arh. Tapusi Gabriel		DATA 16.10.2020	94	

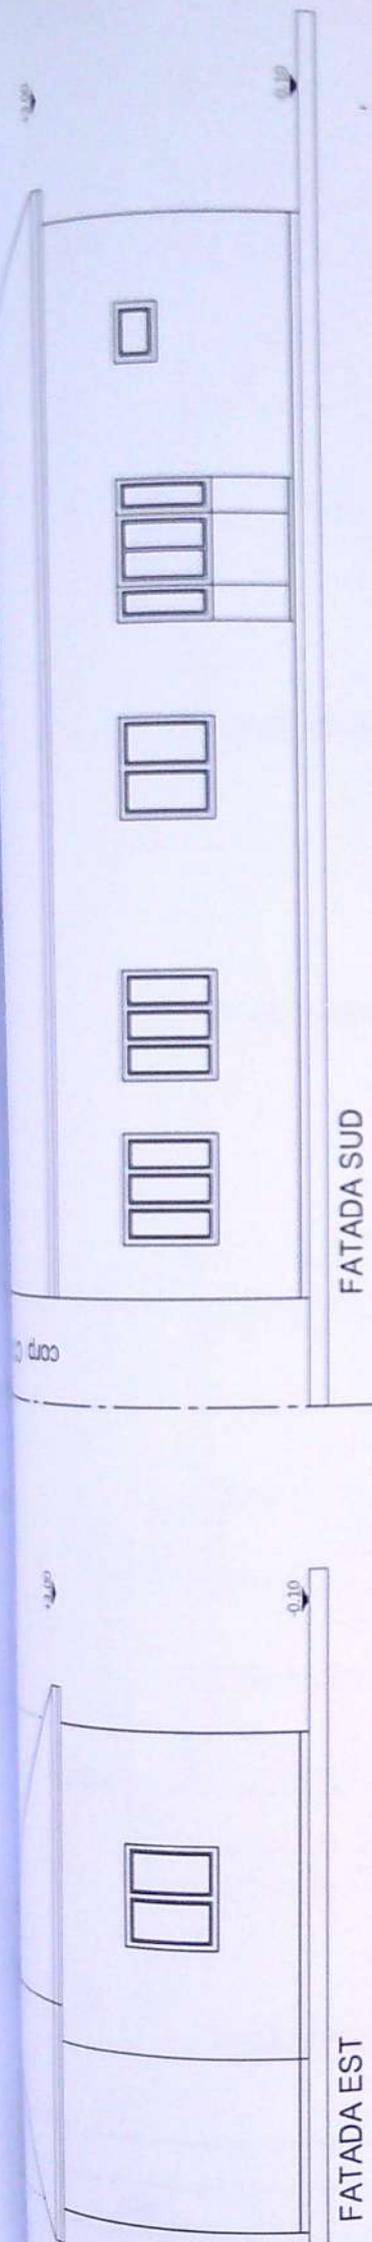


FATADA EST

FATADA SUD

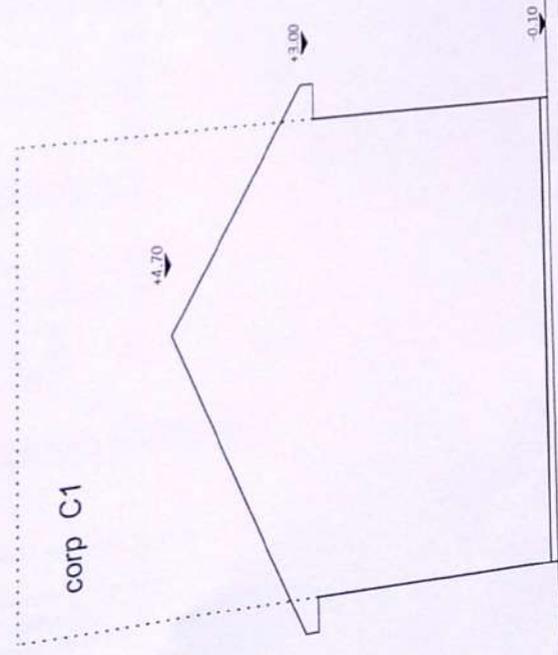

FATADA VEST

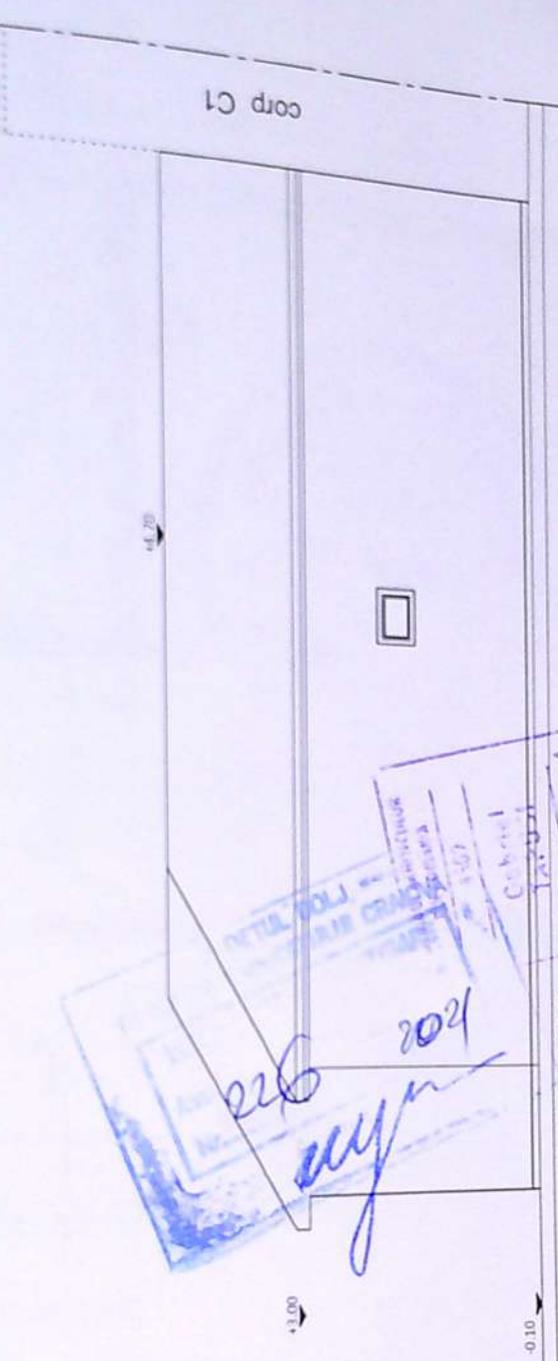

FATADA NORD

226
202
ZENCITIZEN
Gabriel
Tapusi

verificator	NUME	SEMNATURA	A	REFERAT / EXPERTIZA NR. / DATA	PROIECT
ZENCITIZEN			CERNITA	BENEFICIAR: I.E. CALIN	8/2020
SPECIFICATE	NUME	SEMNATURA	SCARA	DESINTARE PARTIALA SI REMODELARE FATADE LOCUINTA P - C2	FAZA
SF PROIECT	Arh. Tapusi Gabriel		1500	CRAOVA, STR. ARTABULUI, NR. 21, JUDETELE DOUJ	DTAD
PROIECTAT	Arh. Tapusi Gabriel		DATA	FATADE - DESINTARE	NR. PLANSA
DESEMNAT	Arh. Tapusi Gabriel		16.10.2020		A 05

Calea Bucuresti Nr. 86, Bl. Uli parter, Craiova
CUI 43028986
Id: 072833306