


RELEVU SITUATIA EXISTENTA
scara 1:50

RELEVU APARTAMENT 9
Scara 1:50

200803-C1-U11

Nr. cadastral al terenului	Suprafata utila (mp)	Adresa imobilului
	66.4	Mun. Craiova, Bulevardul Dacia, Nr. 133, Bl. 15, Sc. 1, Ap. 9, Judetul Dolj fost Cartier Brazda lui Novac
Cartea Funciara Colectiva nr.	UAT	CRAIOVA
Cod unitate individuala(UI)	CF individuala	

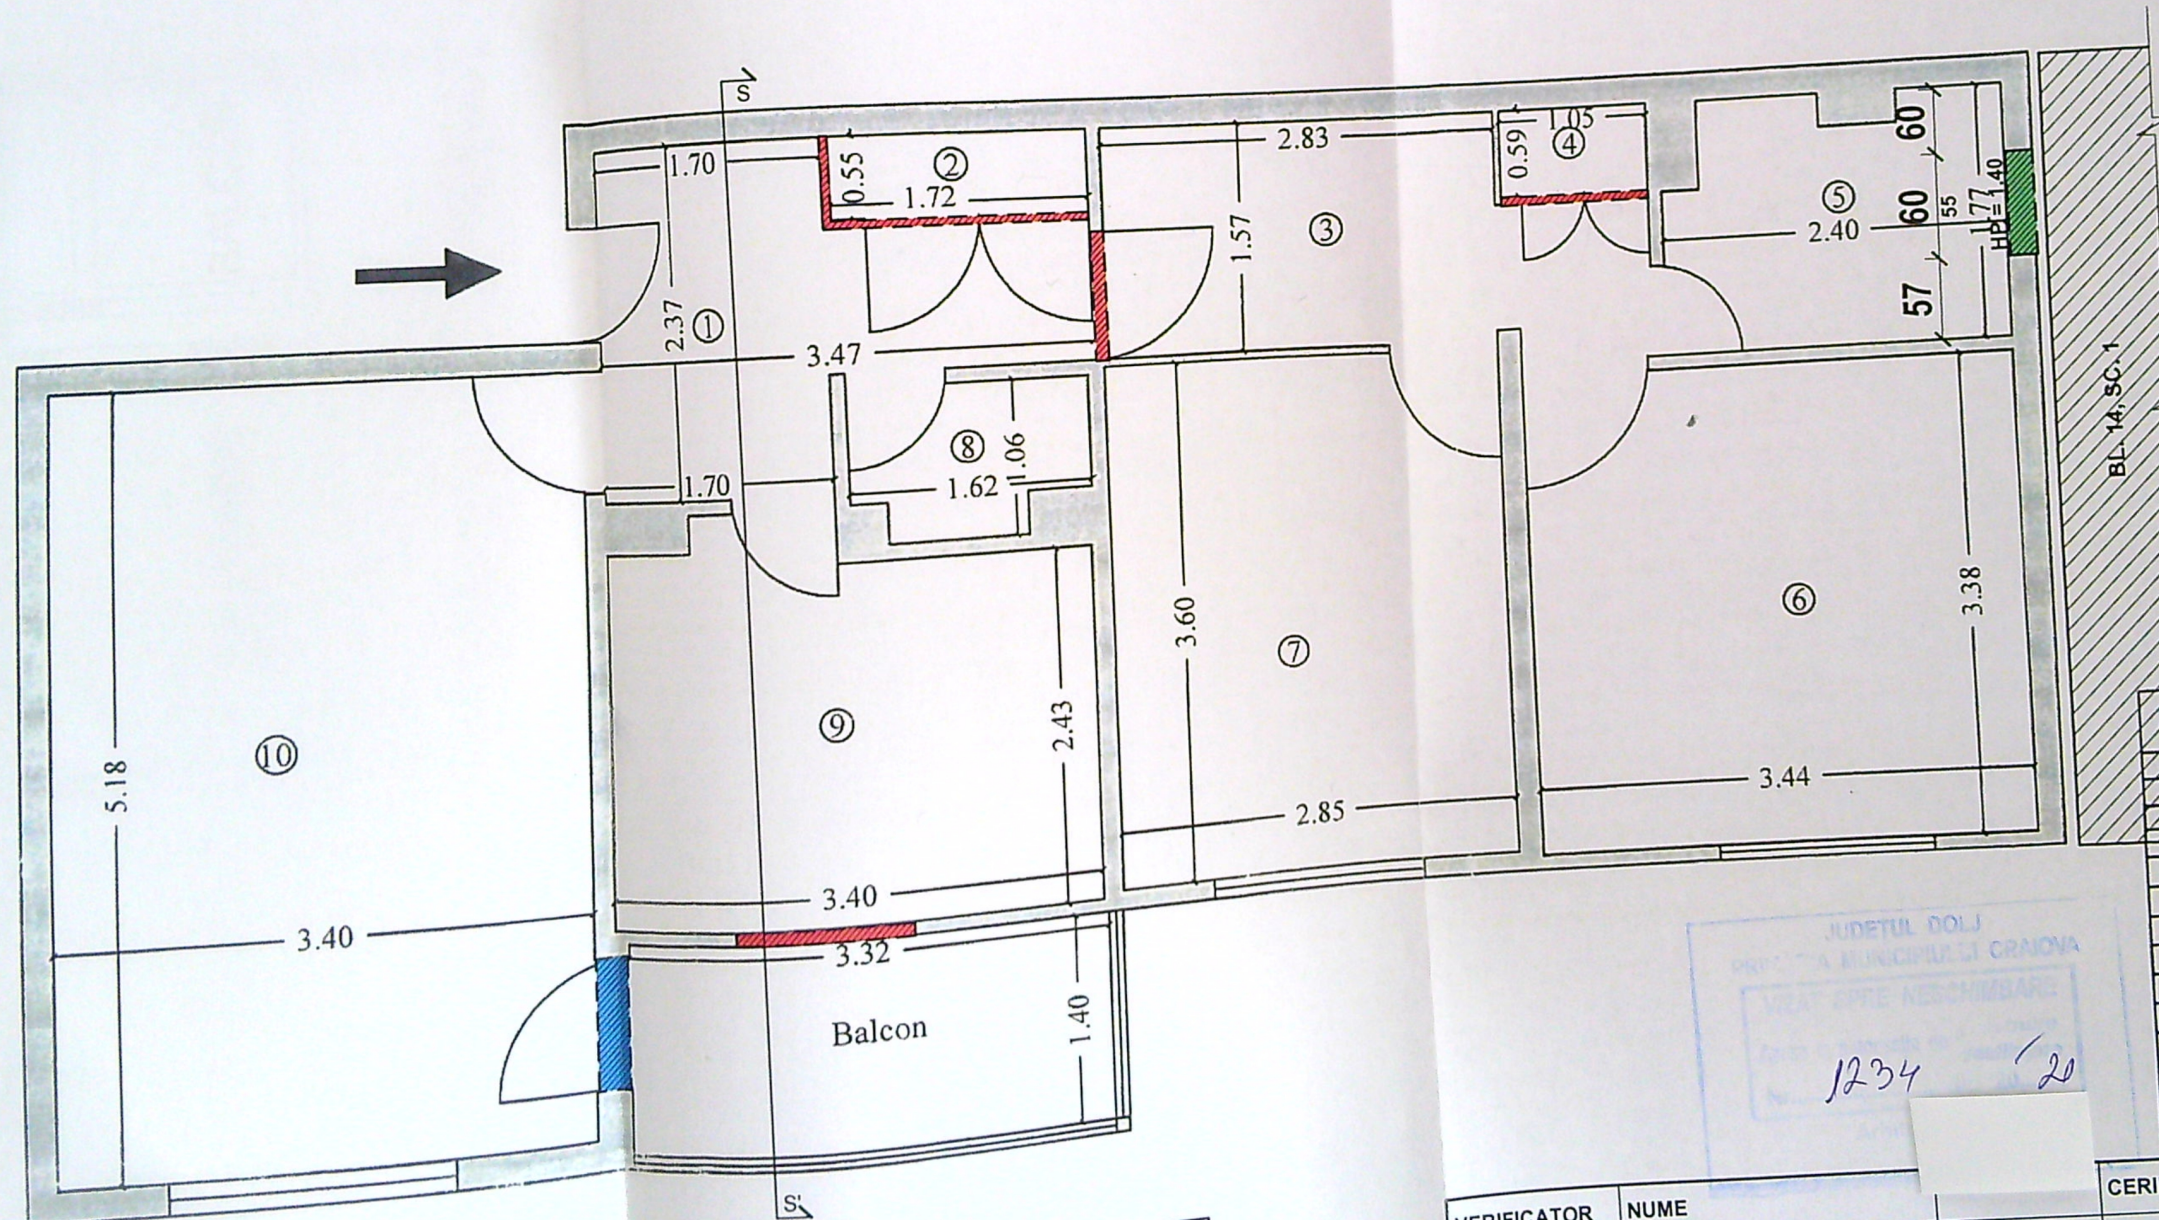


LEGENDA



PERETI REALIZATI

PERETI DESFIINTATI

GOL REALIZAT IN PERETE EXTERIOR
PENTRU REALIZARE GEAM

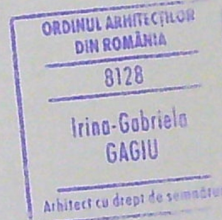

Nr. incăpere	Denumire încăpere	Suprafata utila (mp)
1	Hol	5.7
2	Debara	0.9
3	Hol	5.6
4	Debara	0.6
5	Baie	4.0
6	Dormitor	11.6
7	Dormitor	10.2
8	Baie	1.5
9	Bucatarie	8.7
10	Living	17.6

Suprafata utila=66.4mp

Balcon Categoria de importanta: „C”
Suprafata totala=71. Clasa de importanta: III

VERIFICATOR	NUME	CERINTA	REFERAT - Nr./DATA
EXPERT	NUME	CERINTA	EXPERTIZA - Nr./DATA
S.C. RAY CONSULTING S.R.L. - PROIECTARE SI CONSULTANTA CUI: 14591403, J16/247/2002 TEL: 0765/338.815, 0767/812.784		BENEFICIAR: DRACEA CORNEL SI DRACEA CLAUDIA	
CALITATE ELABORATORI		FAZA: D.T.A.C.	
SEF PROIECT	ing. Andrei DRAGOTA	SCARA: 1:50	TITLU PROIECT: RECOMPARTIMENTARI INETRIORARE SI REALIZARE GOL IN PERETE EXTERIOR- LUCRARI EXECUTATE FARA AUTORIZATIE DE CONSTRUIRE
PROIECTAT	arh. Irina Gabriela GAGIU	DATA: 2021	TITLU PLANSĂ: RELEVU SITUATIA EXISTENTA (CU INTERVENTII)
DESENAT	stud. Alexandru - Marian NICOLA		PLANSĂ NR: A02'