





- ① INVELITOARE PANOURI TIP ISOPAN 5 CM CULOARE GRI RAL 7023
- ② INVELITOARE TABLA PROFILATA TIP TIGLA CULOARE ROSU RAL 3002
- ③ TIMPLARIE DIN ALUMINIU ALB CU GEAM TERMOPAN
- ④ TIMPLARIE DIN PVC ALB CU GEAM TERMOPAN
- ⑤ TENCUALA DECORATIVA CULOARE OCROU PAL RAL 1013
- ⑦ PARAPET INOX
- ⑧ INCHIDERE PLASA METALICA

VERIFICATOR/EXPERT	NUME	SEMNATURA	CERINTA	REFERAT / EXPERTIZA NR / DATA
SEF PROIECT	NUME	SEMNATURA	Scara	Titlu planşa:
arh. M. VITAN			100	CALEA SEVERINULUI NR.91 CRAIOVA, JUD. DOLJ
				PE TERASE ACOPERITE EXISTENTE. REAMENAJARE HOTEL D+P+3 PRIN MODIFICARI NESTRUCTURALE - INTRARE IN LEGALITATE DTAC Faza
				Titlu proiect: AMENAJARE SALA RESTAURANT SI BIROURI
				Beneficiar: SC RESTAURANT BACOLUX SA
				Project nr. 1986/2014




J16/1934/1994  
SC GETRIX SA CRAIOVA  
CERTIFICAT ISO 9001

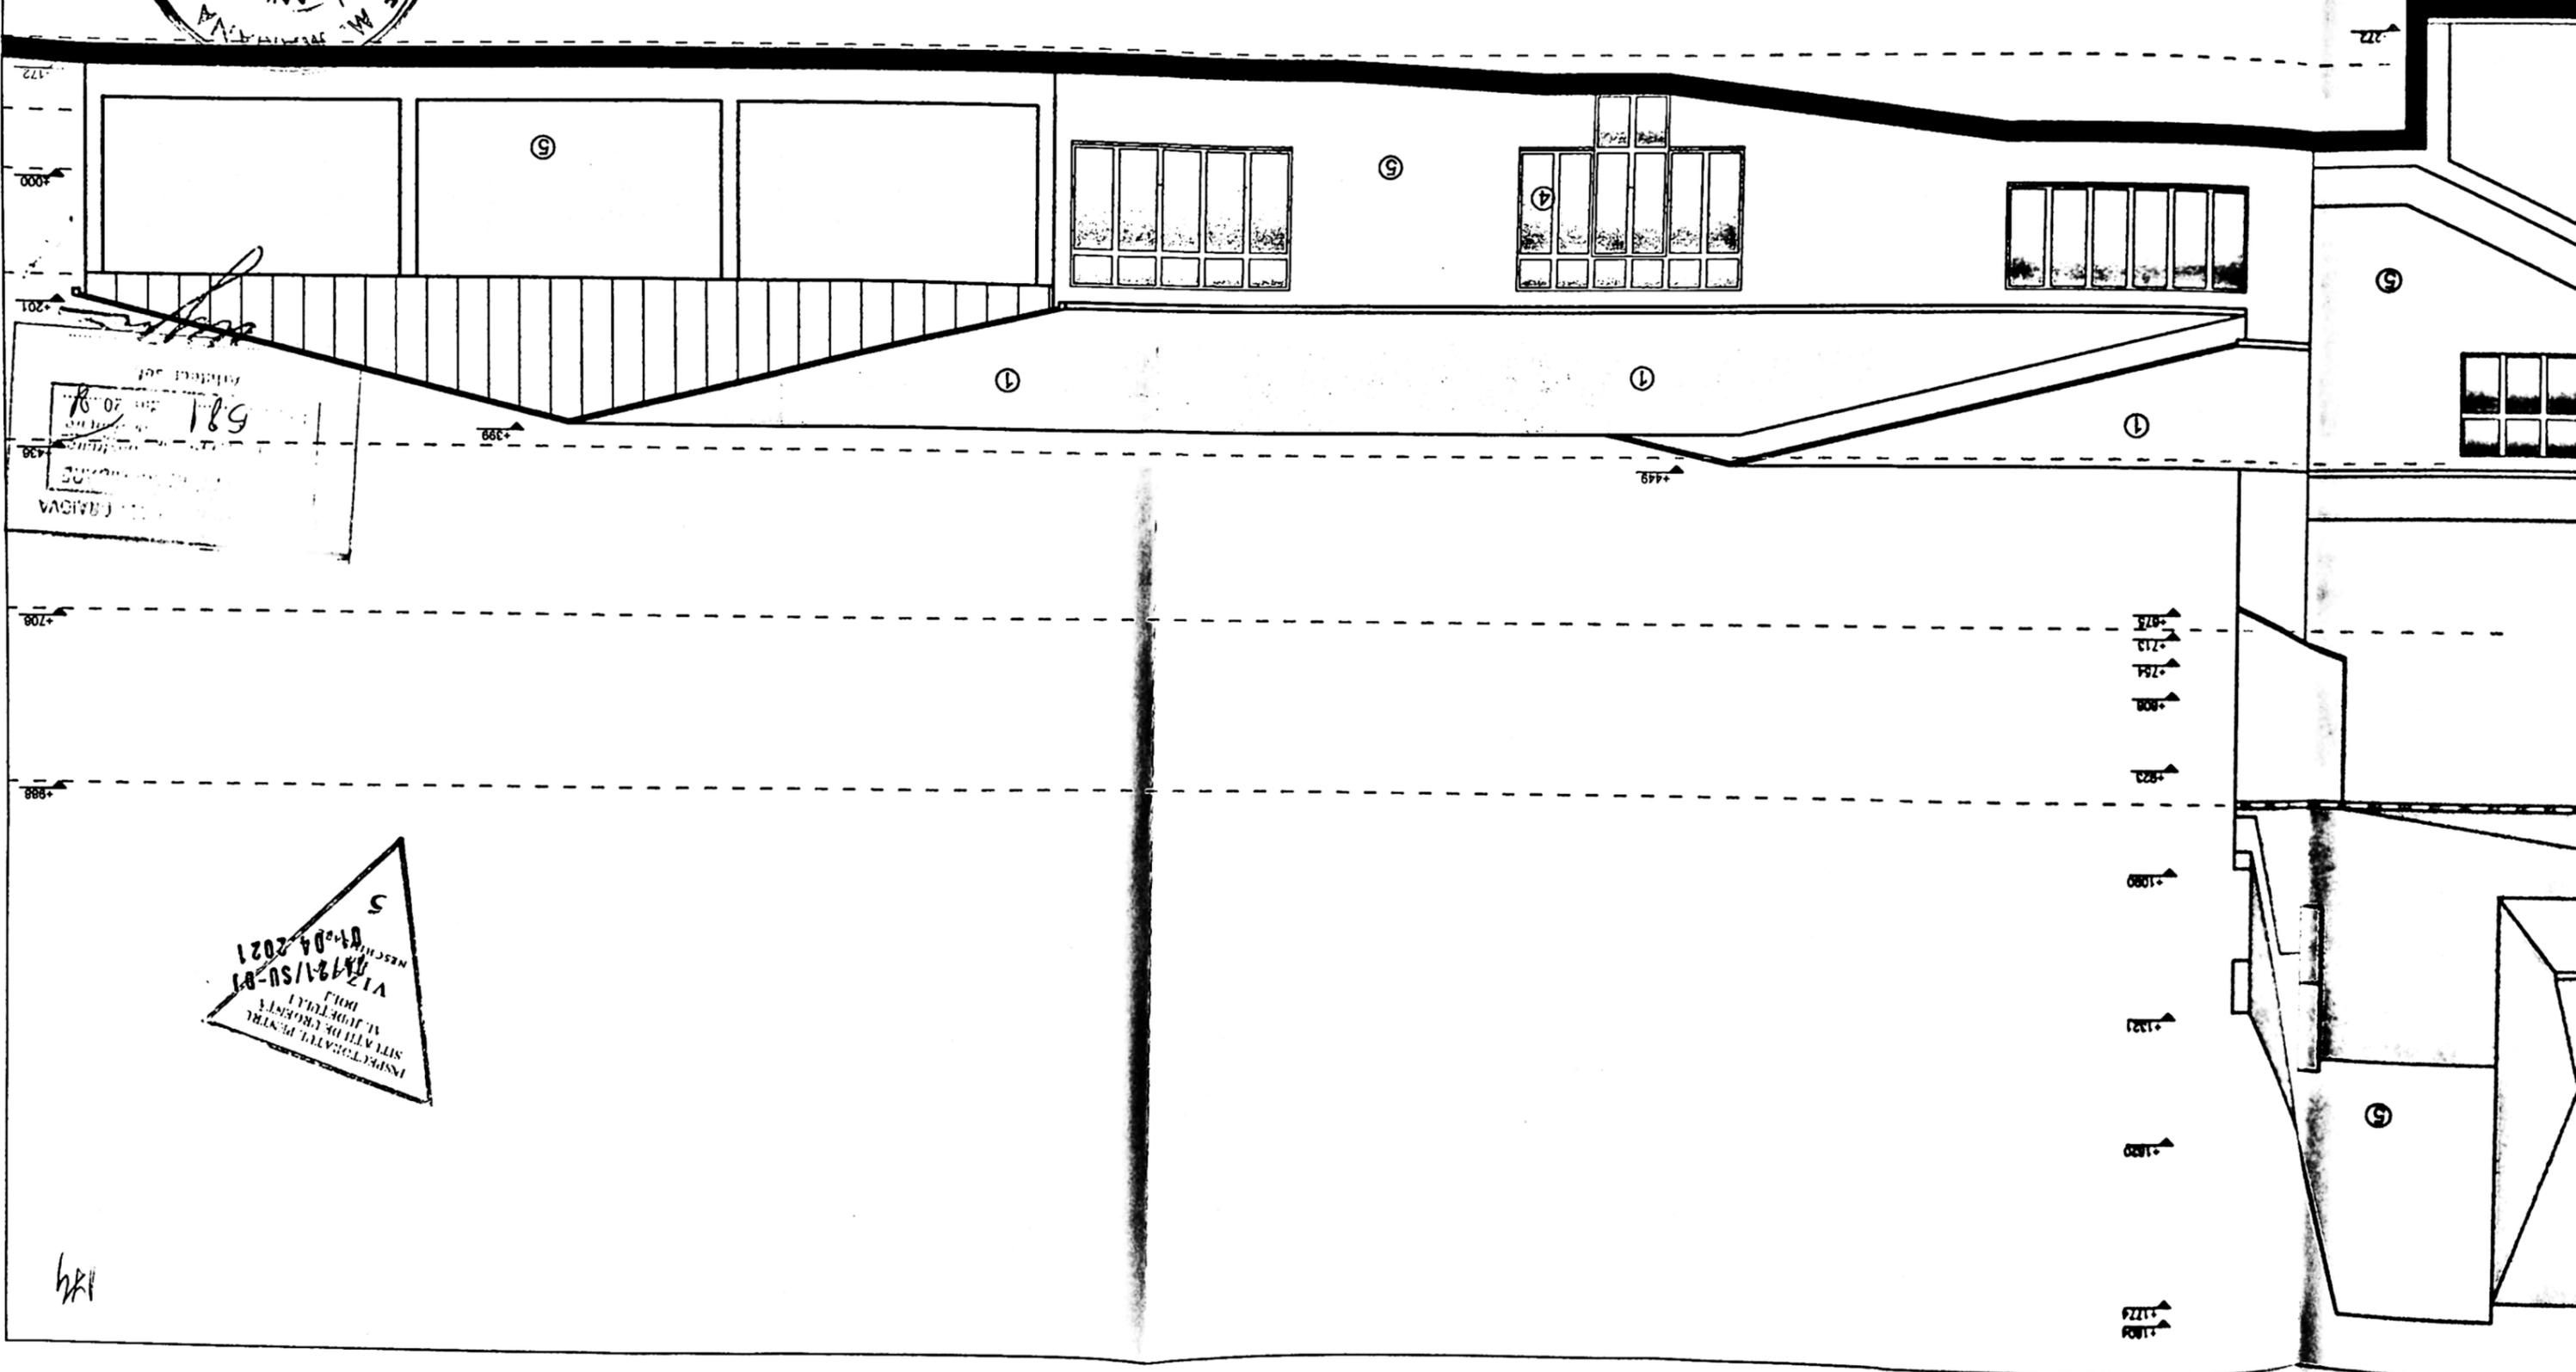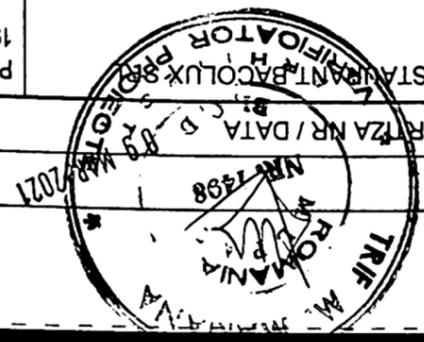

189  
18 07  
1986

INSPECTIUNEA NATIONALA DE PROTECTIE SI APARARE A MEDIULUI DE CANTARE SI AERUL CURAT  
SITUAȚIA DE CANTARE SI AERUL CURAT  
VIZ./SU-01  
17/04/2021  
5


hri

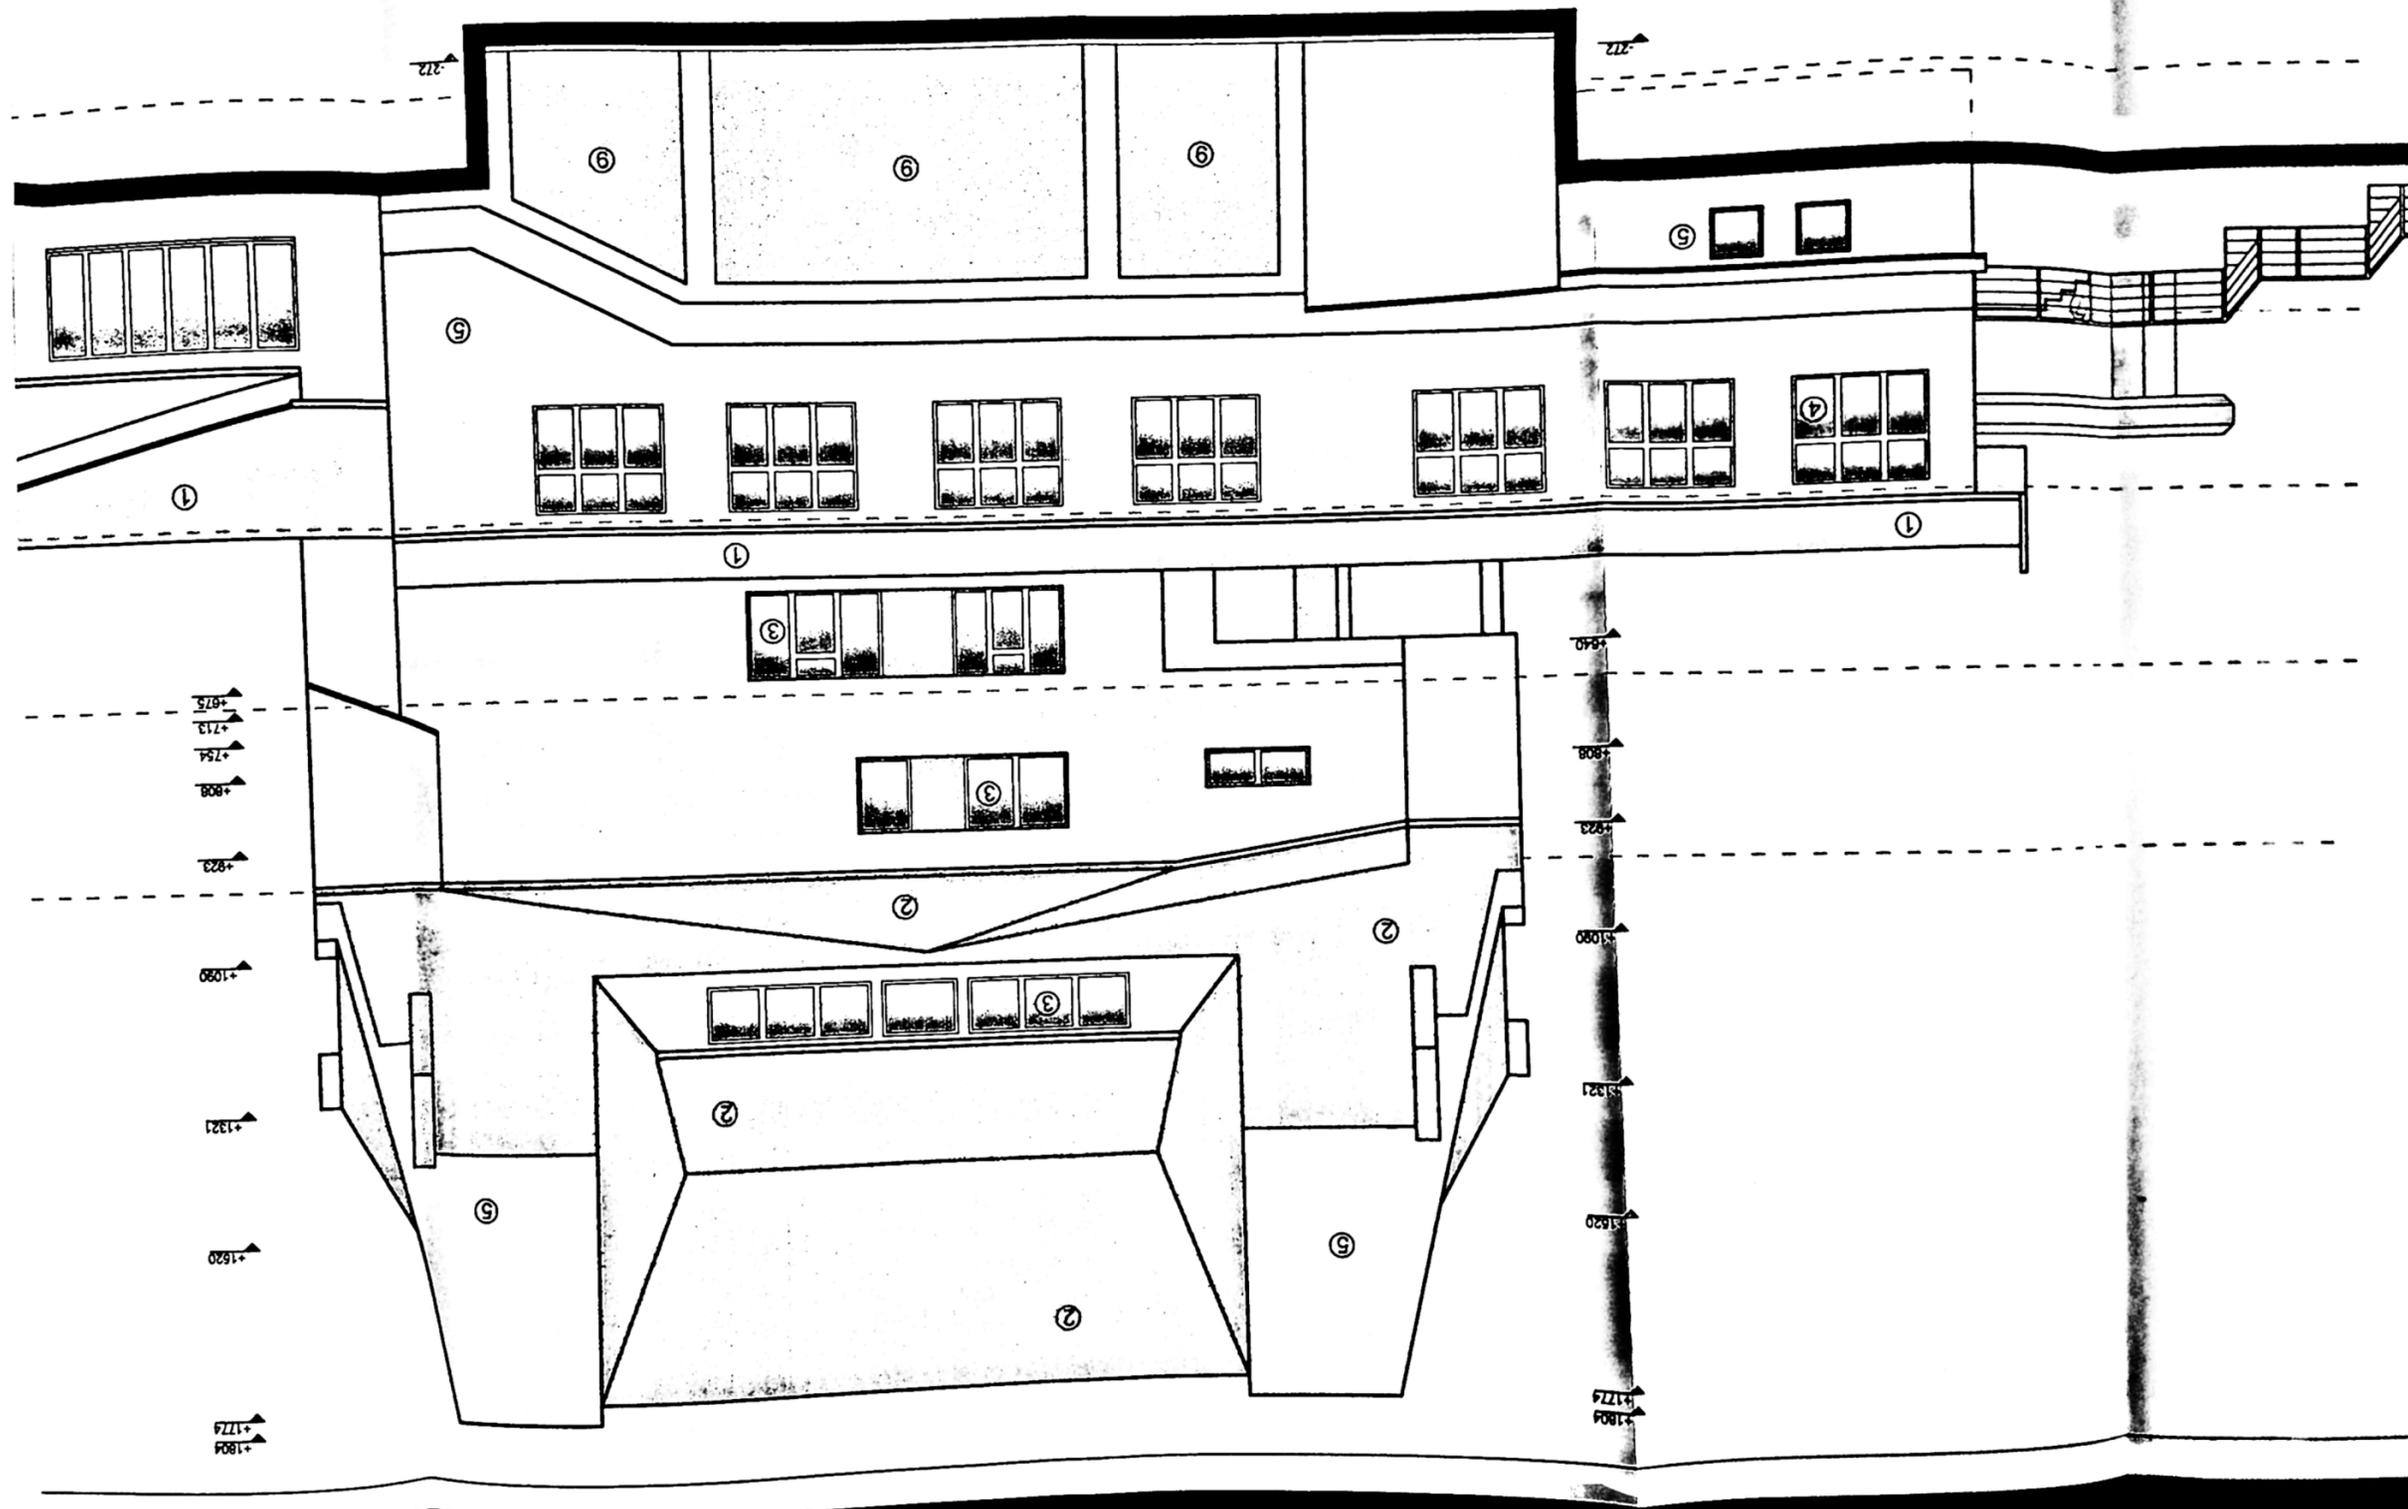

+1820  
+1774  
+1620  
+1321  
+1090  
+923  
+808  
+754  
+713  
+675

+1820  
+1774  
+1620  
+1321  
+1090  
+923  
+808  
+754  
+713  
+675


- ① INV
- ② INV
- ③ TIN
- ④ TIN
- ⑤ TEI
- ⑥ TE
- ⑦ PA
- ⑧ TIN

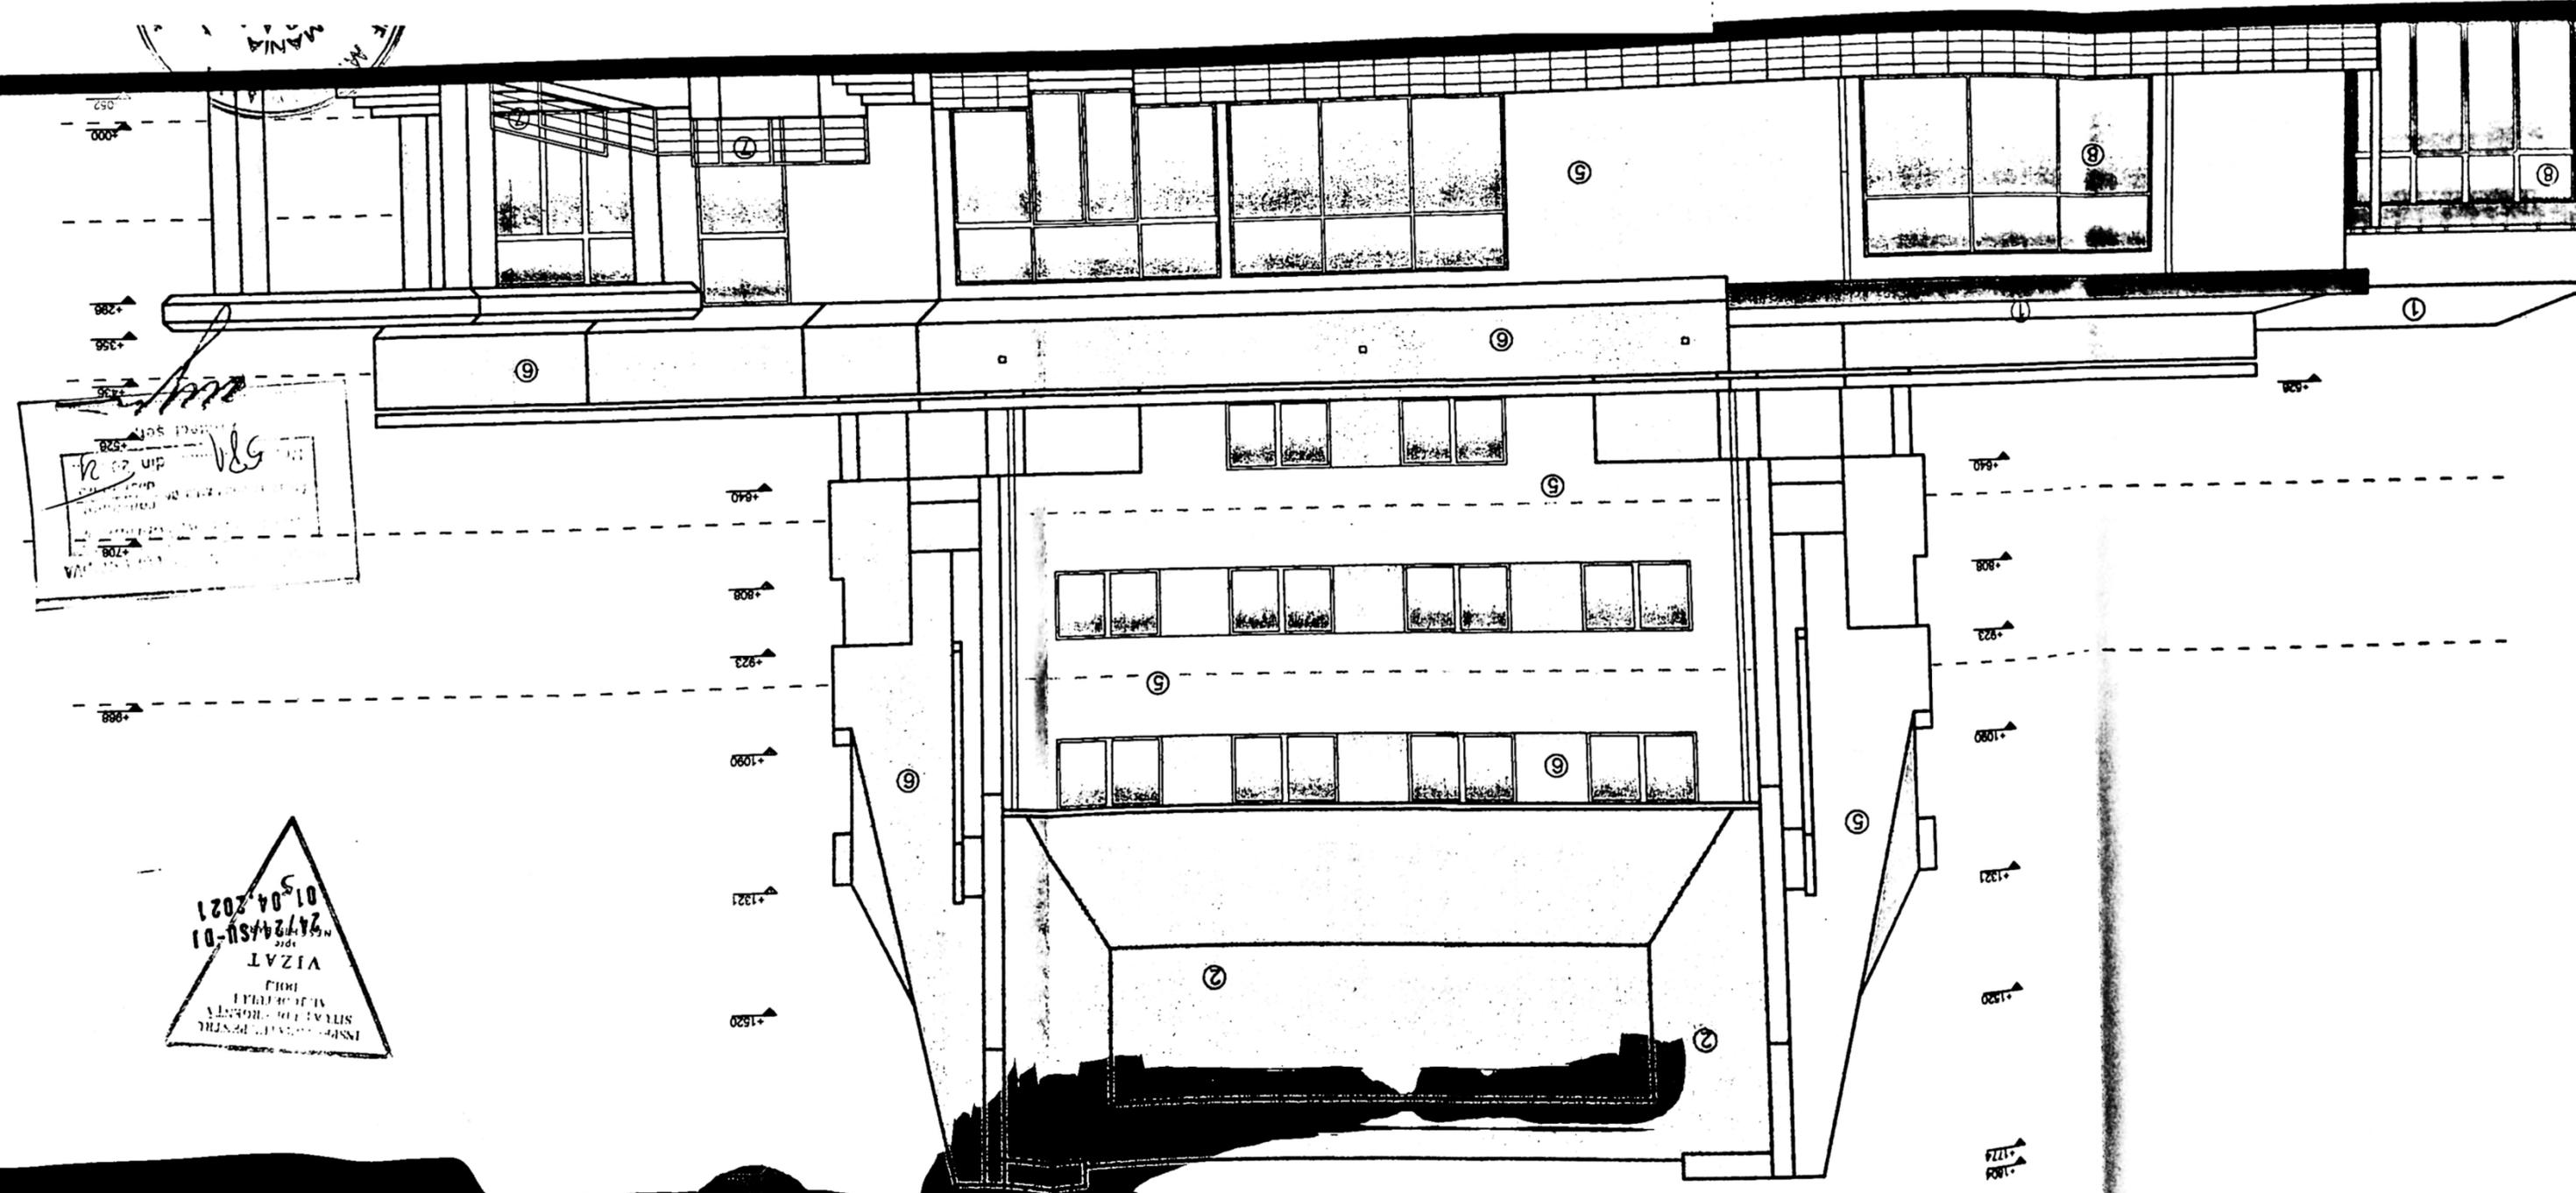


Handwritten notes and a stamp. The stamp contains the following text: "INSPECTION REPORT FOR THE STATE OF ROBERTA", "VIZAT HOLD", "21/24/2021", "01/04/2021". There is also a handwritten signature and the number "881".

INSPECTION REPORT FOR THE STATE OF ROBERTA  
 VIZAT HOLD  
 21/24/2021  
 01/04/2021

- ⑤ TENC
- ④ TIMPL
- ③ TIMPL
- ② INVELL
- ① INVELL

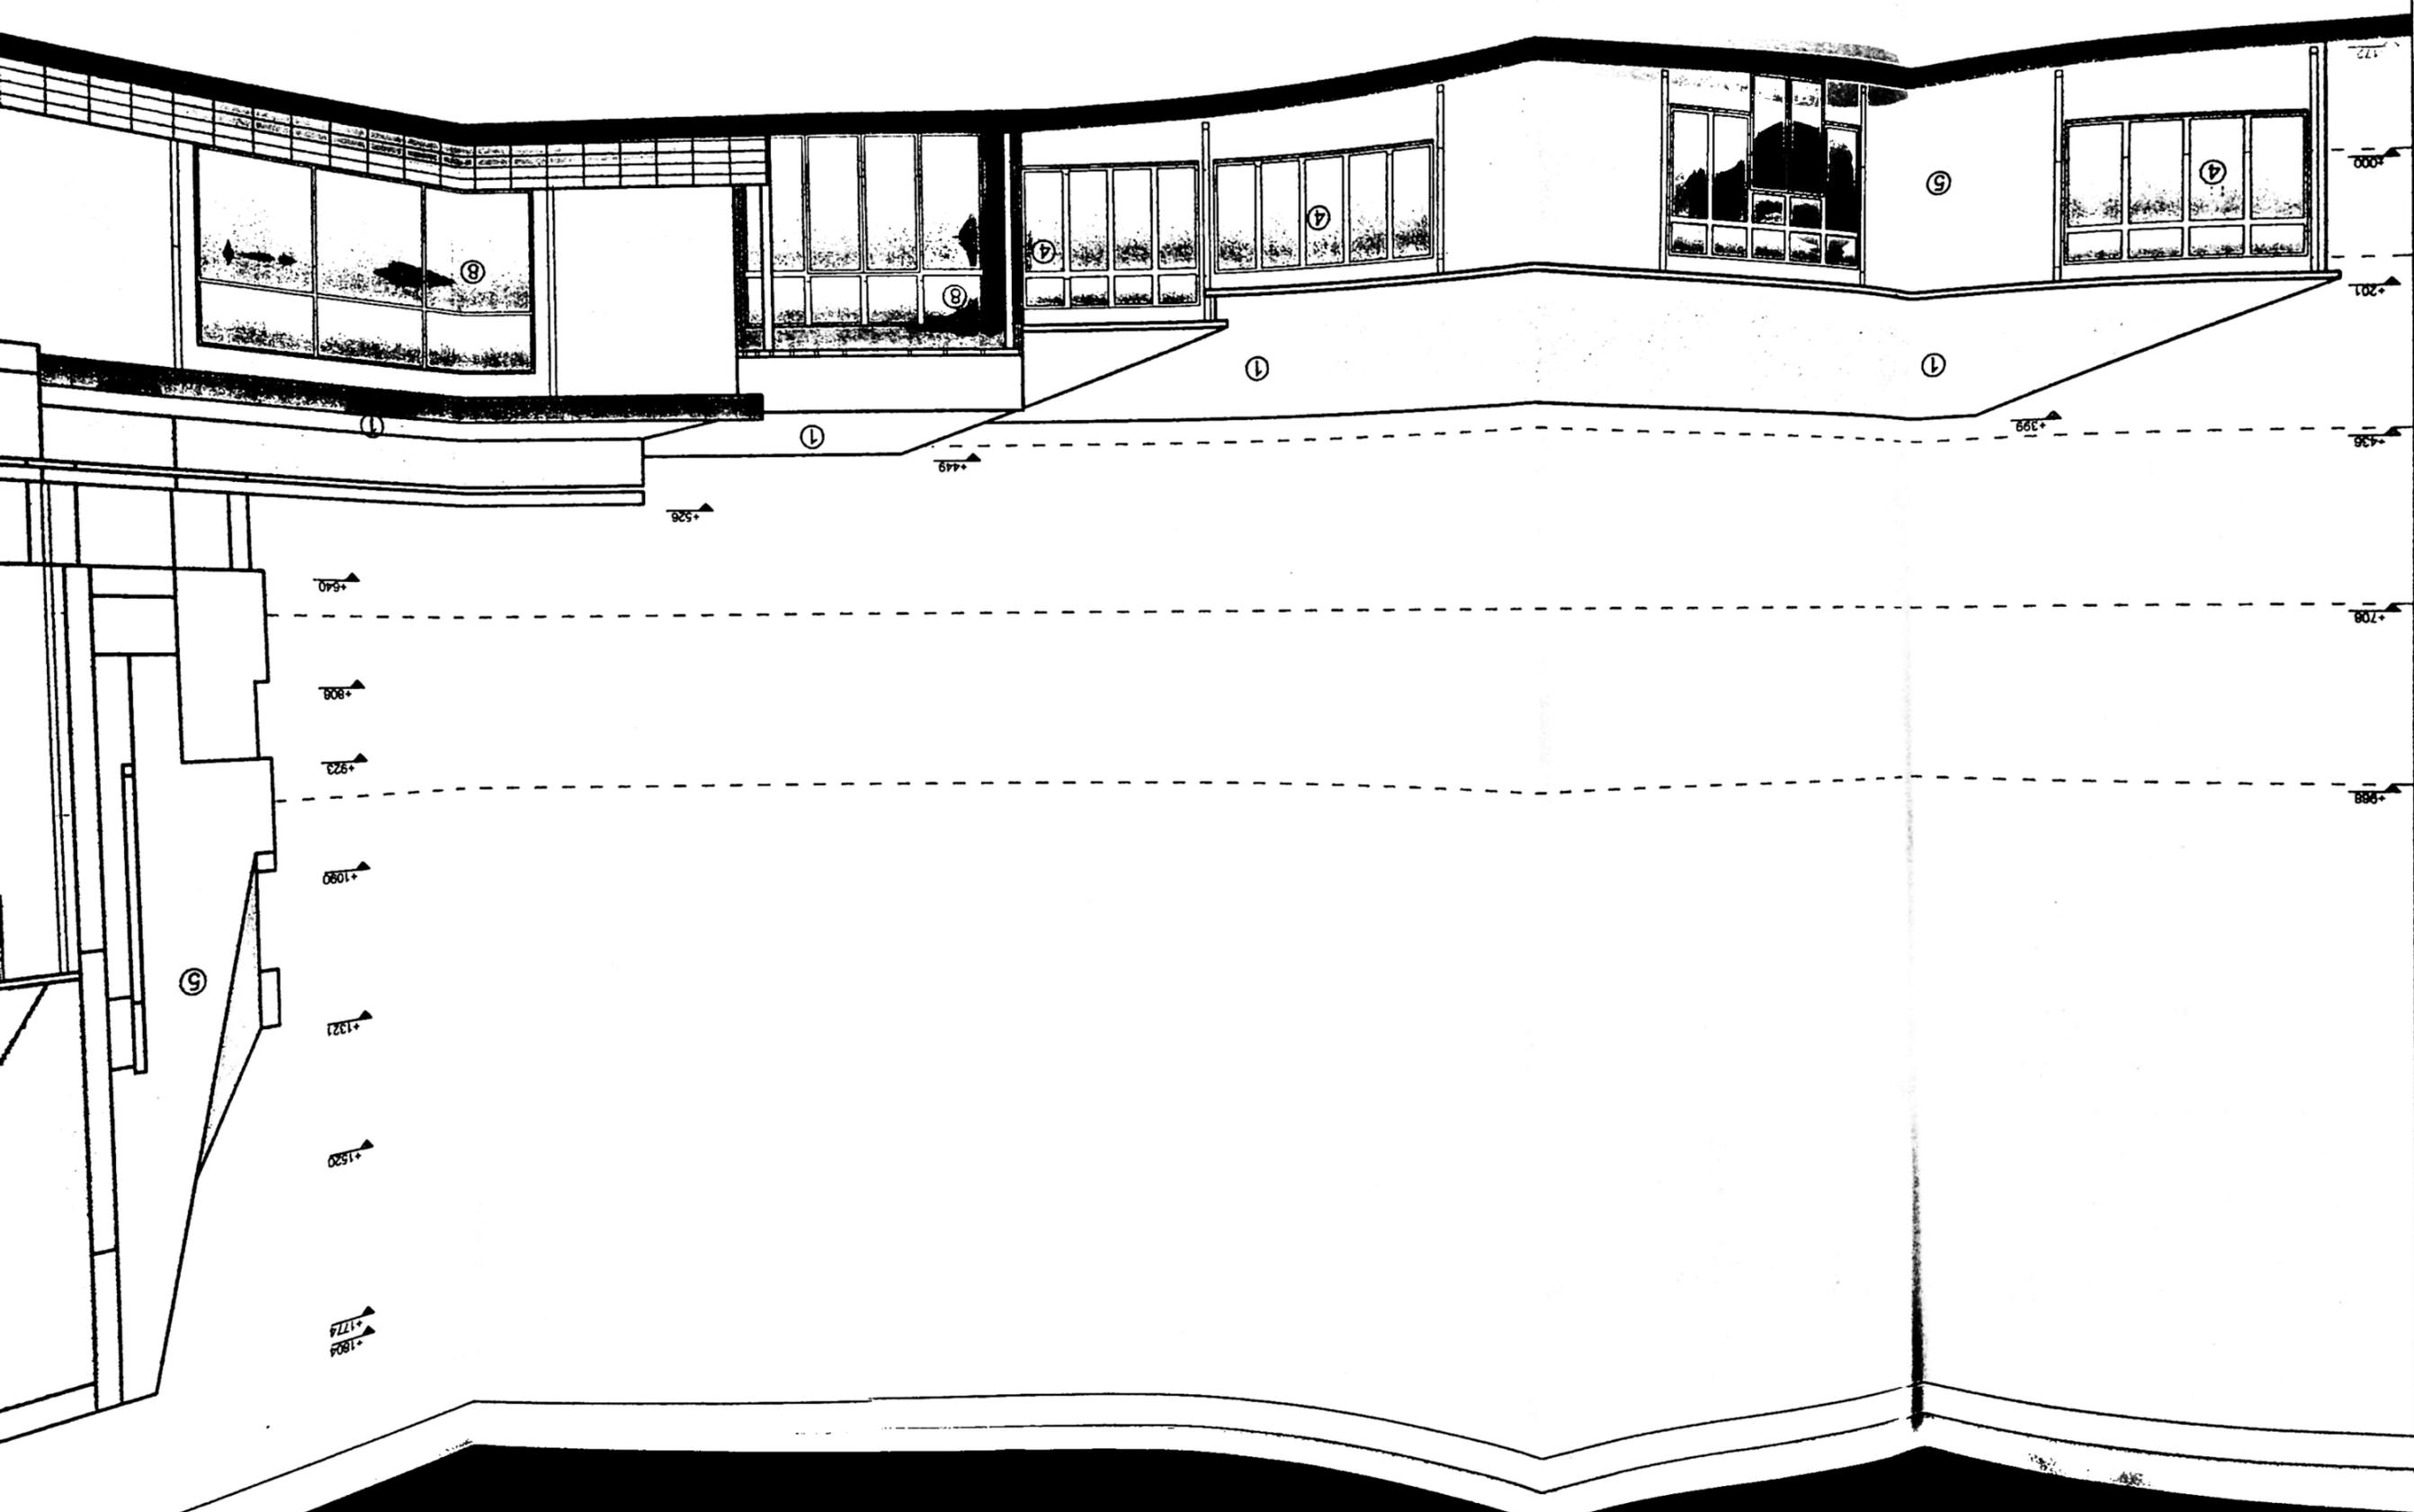

2  
3  
4  
5  
6

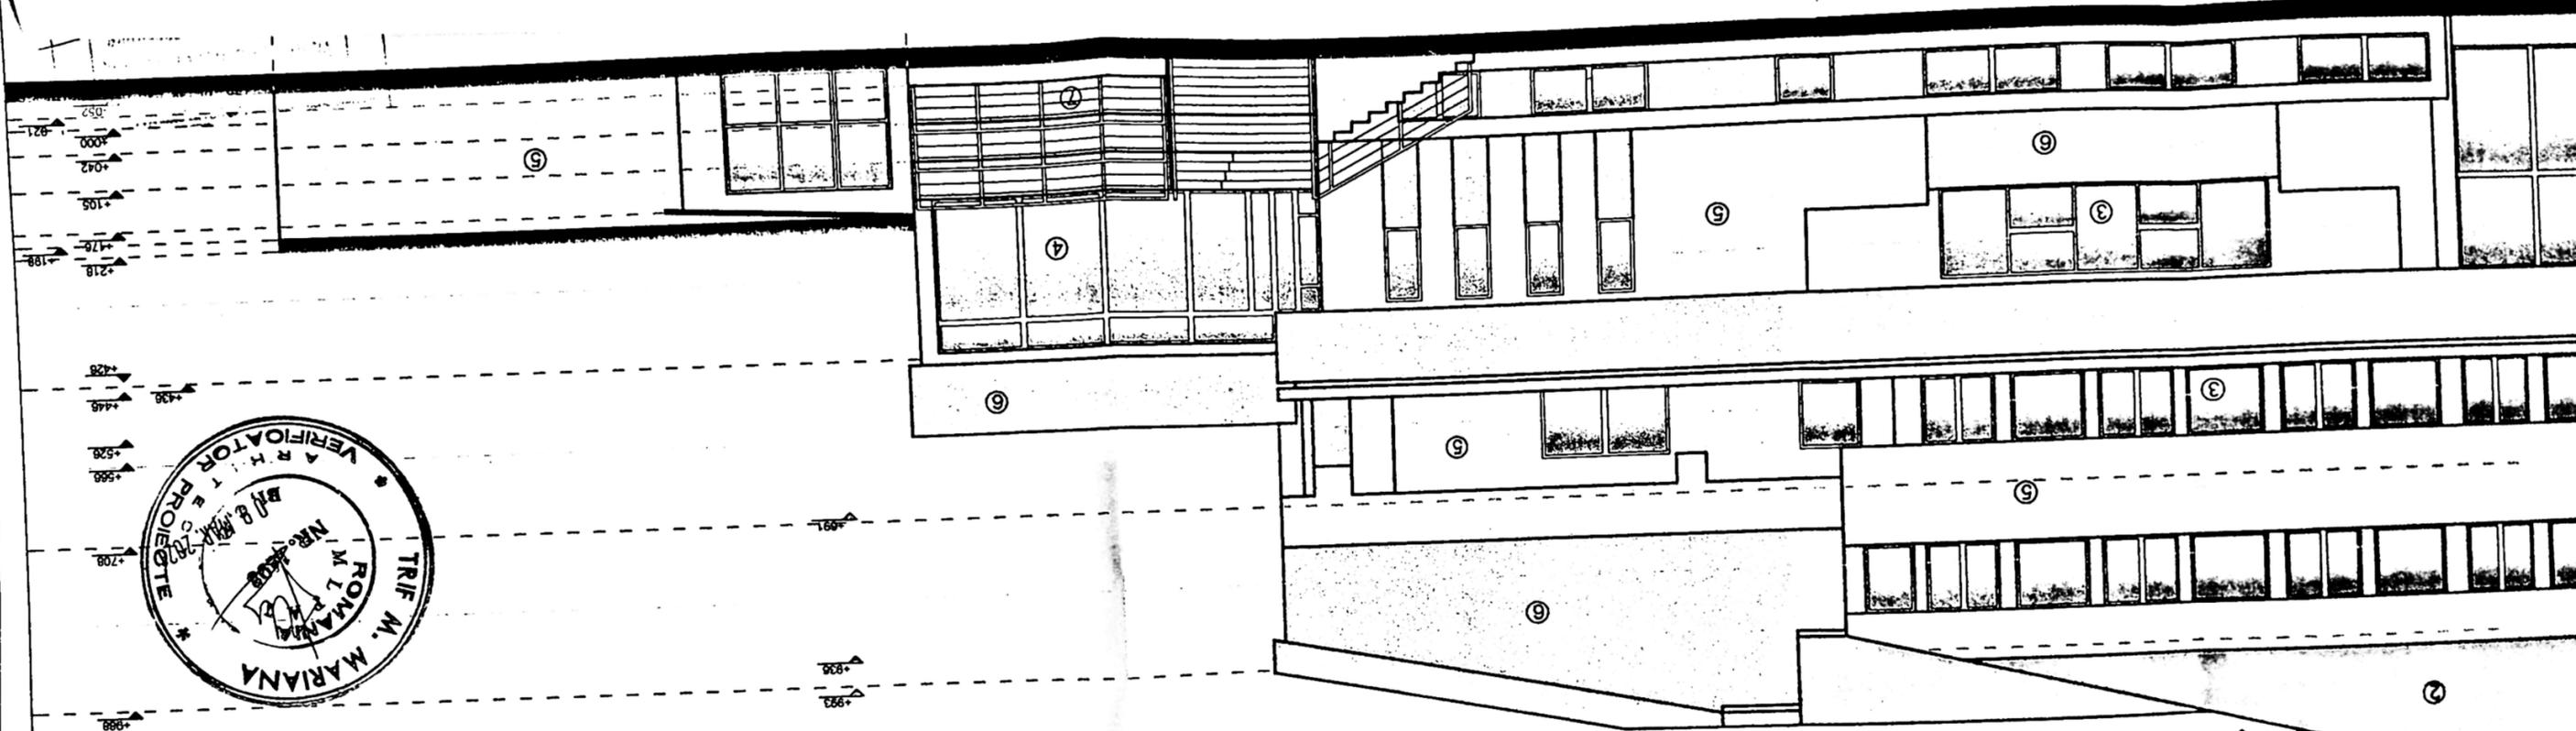


121

+052  
+000  
+042  
+105  
+176  
+218  
+287  
+446  
+526  
+566  
+708  
+888


+991  
+996  
+993  
+1111

+1149  
+1208  
+1261  
+1341

- ② INVOLTORE
- ③ TIMPLAM
- ④ TIMPLARIE
- ⑤ TENCUIALA
- ⑥ TENCUIALA
- ⑦ PARAFEI

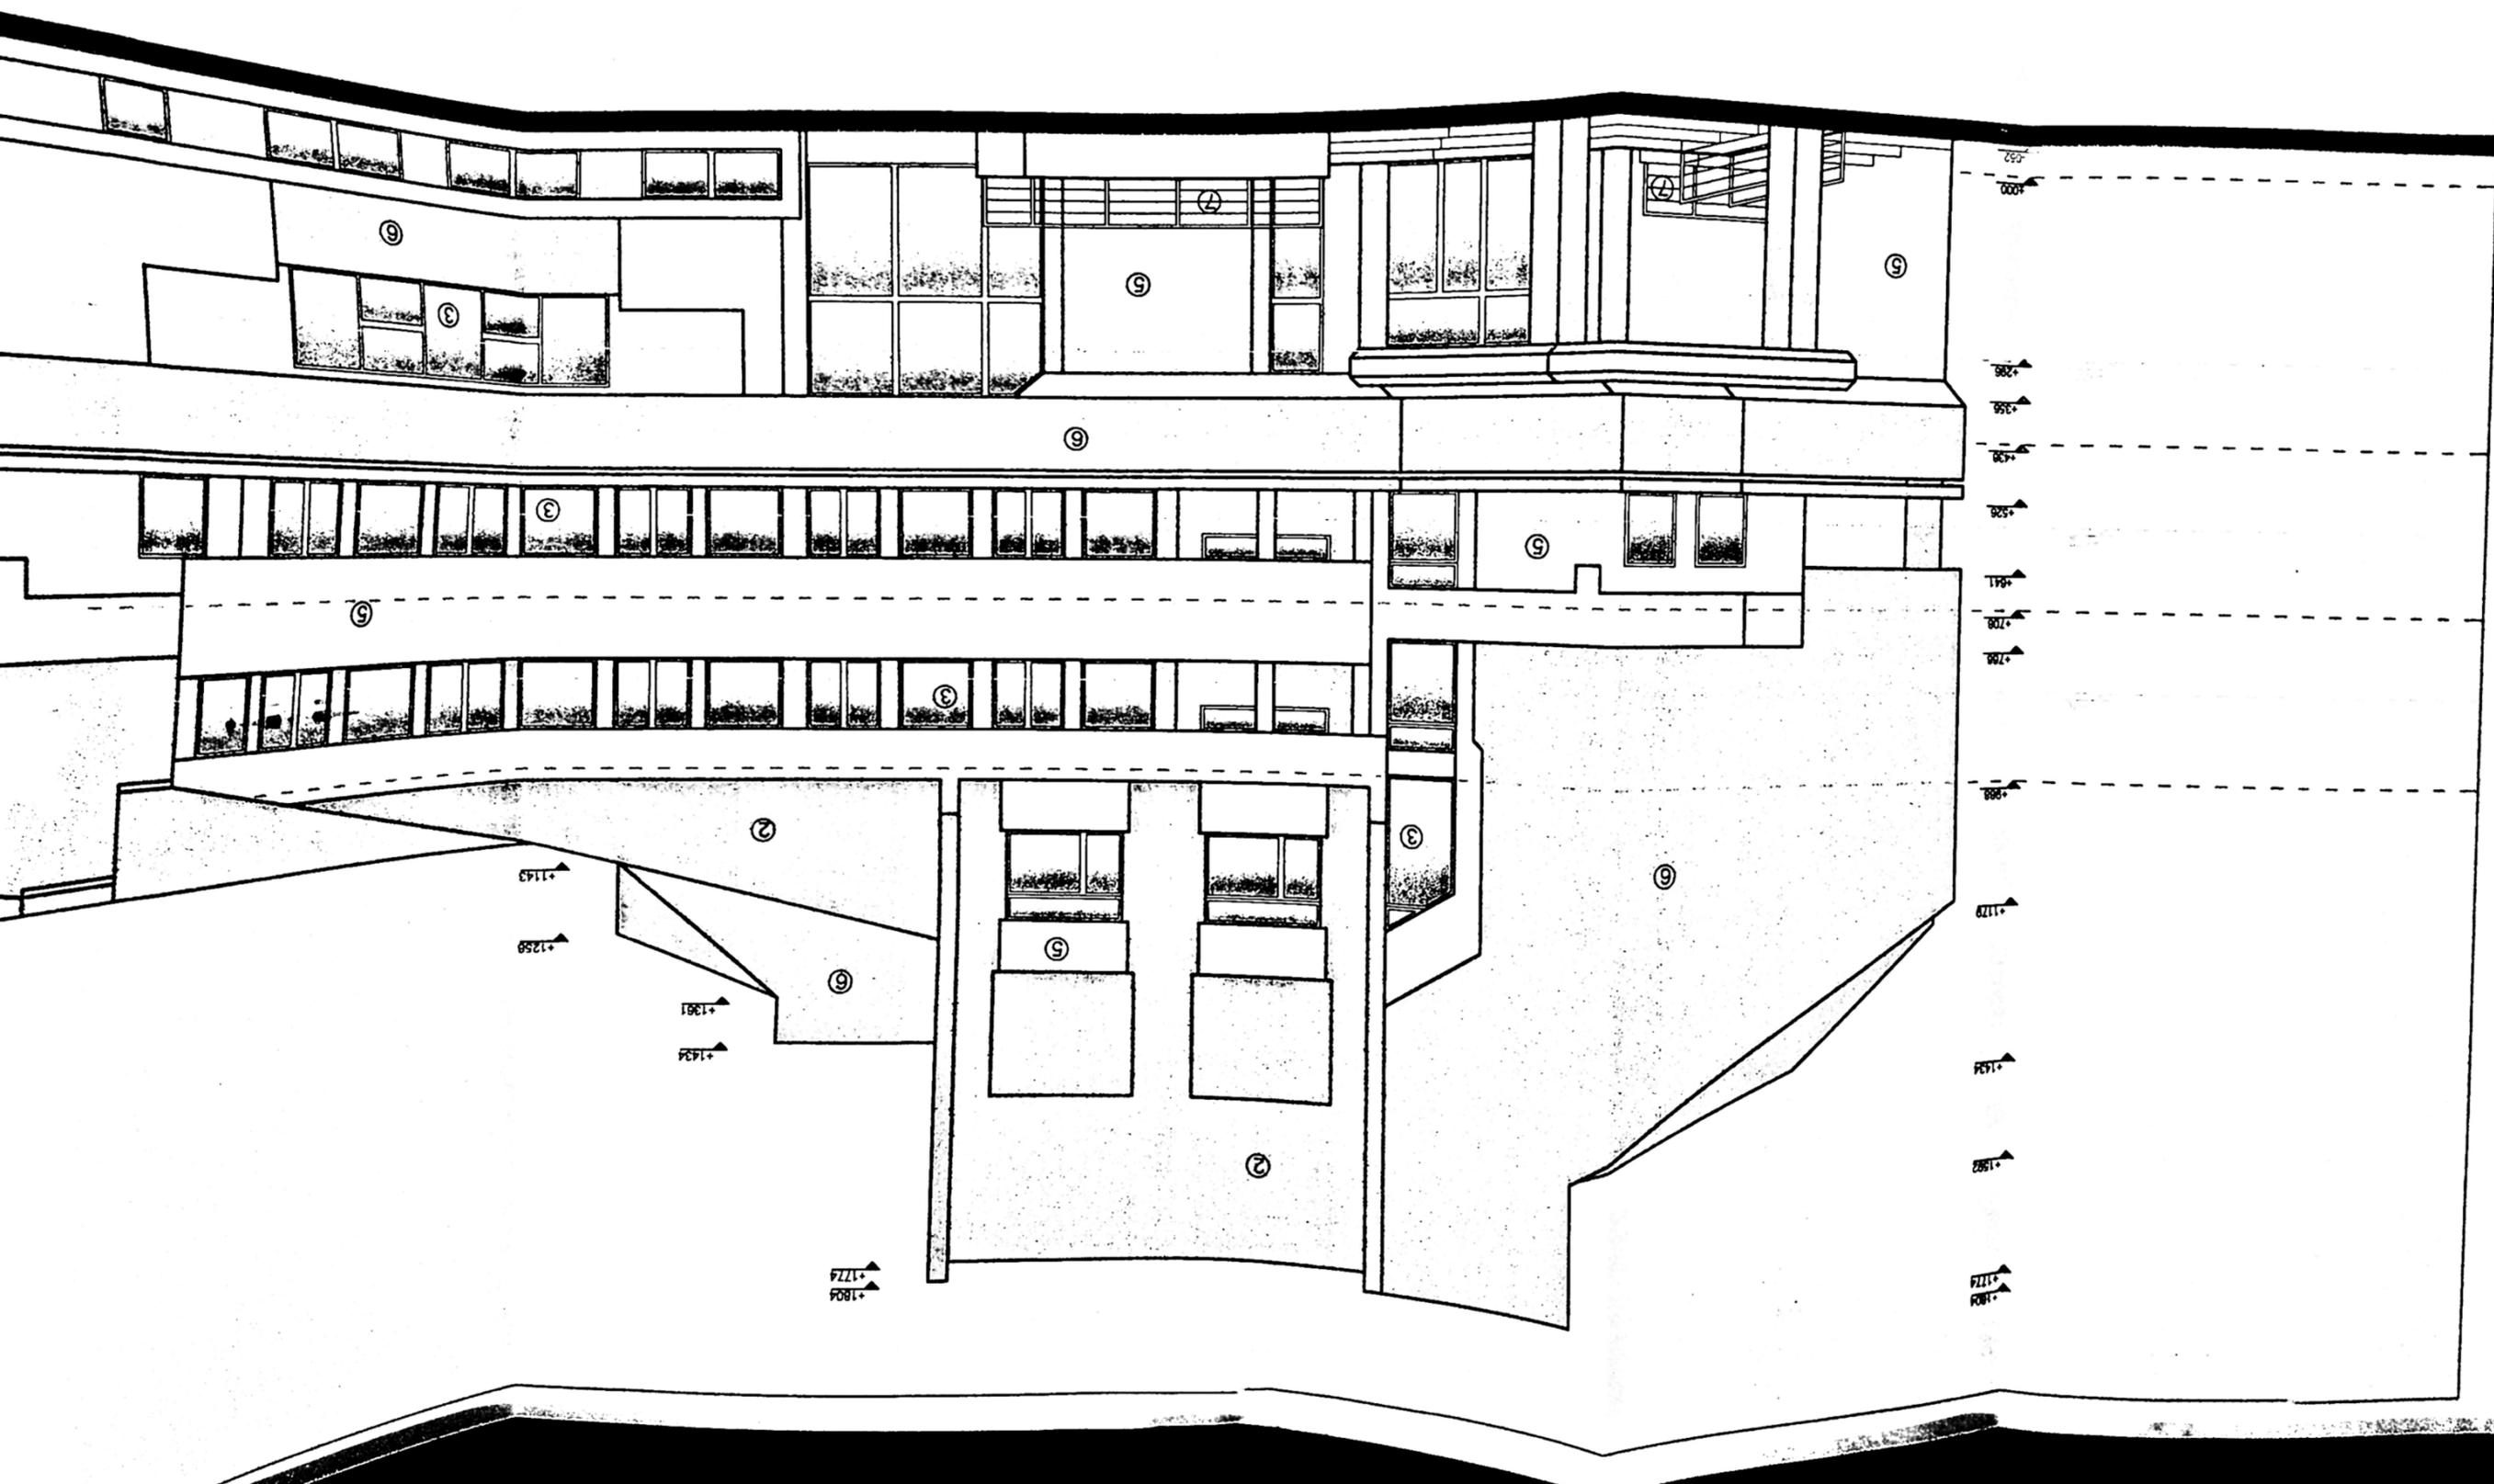

- ① IN
- ② IN
- ③ TI
- ④ TI
- ⑤ TI
- ⑥ TI
- ⑦ P
- ⑧ T

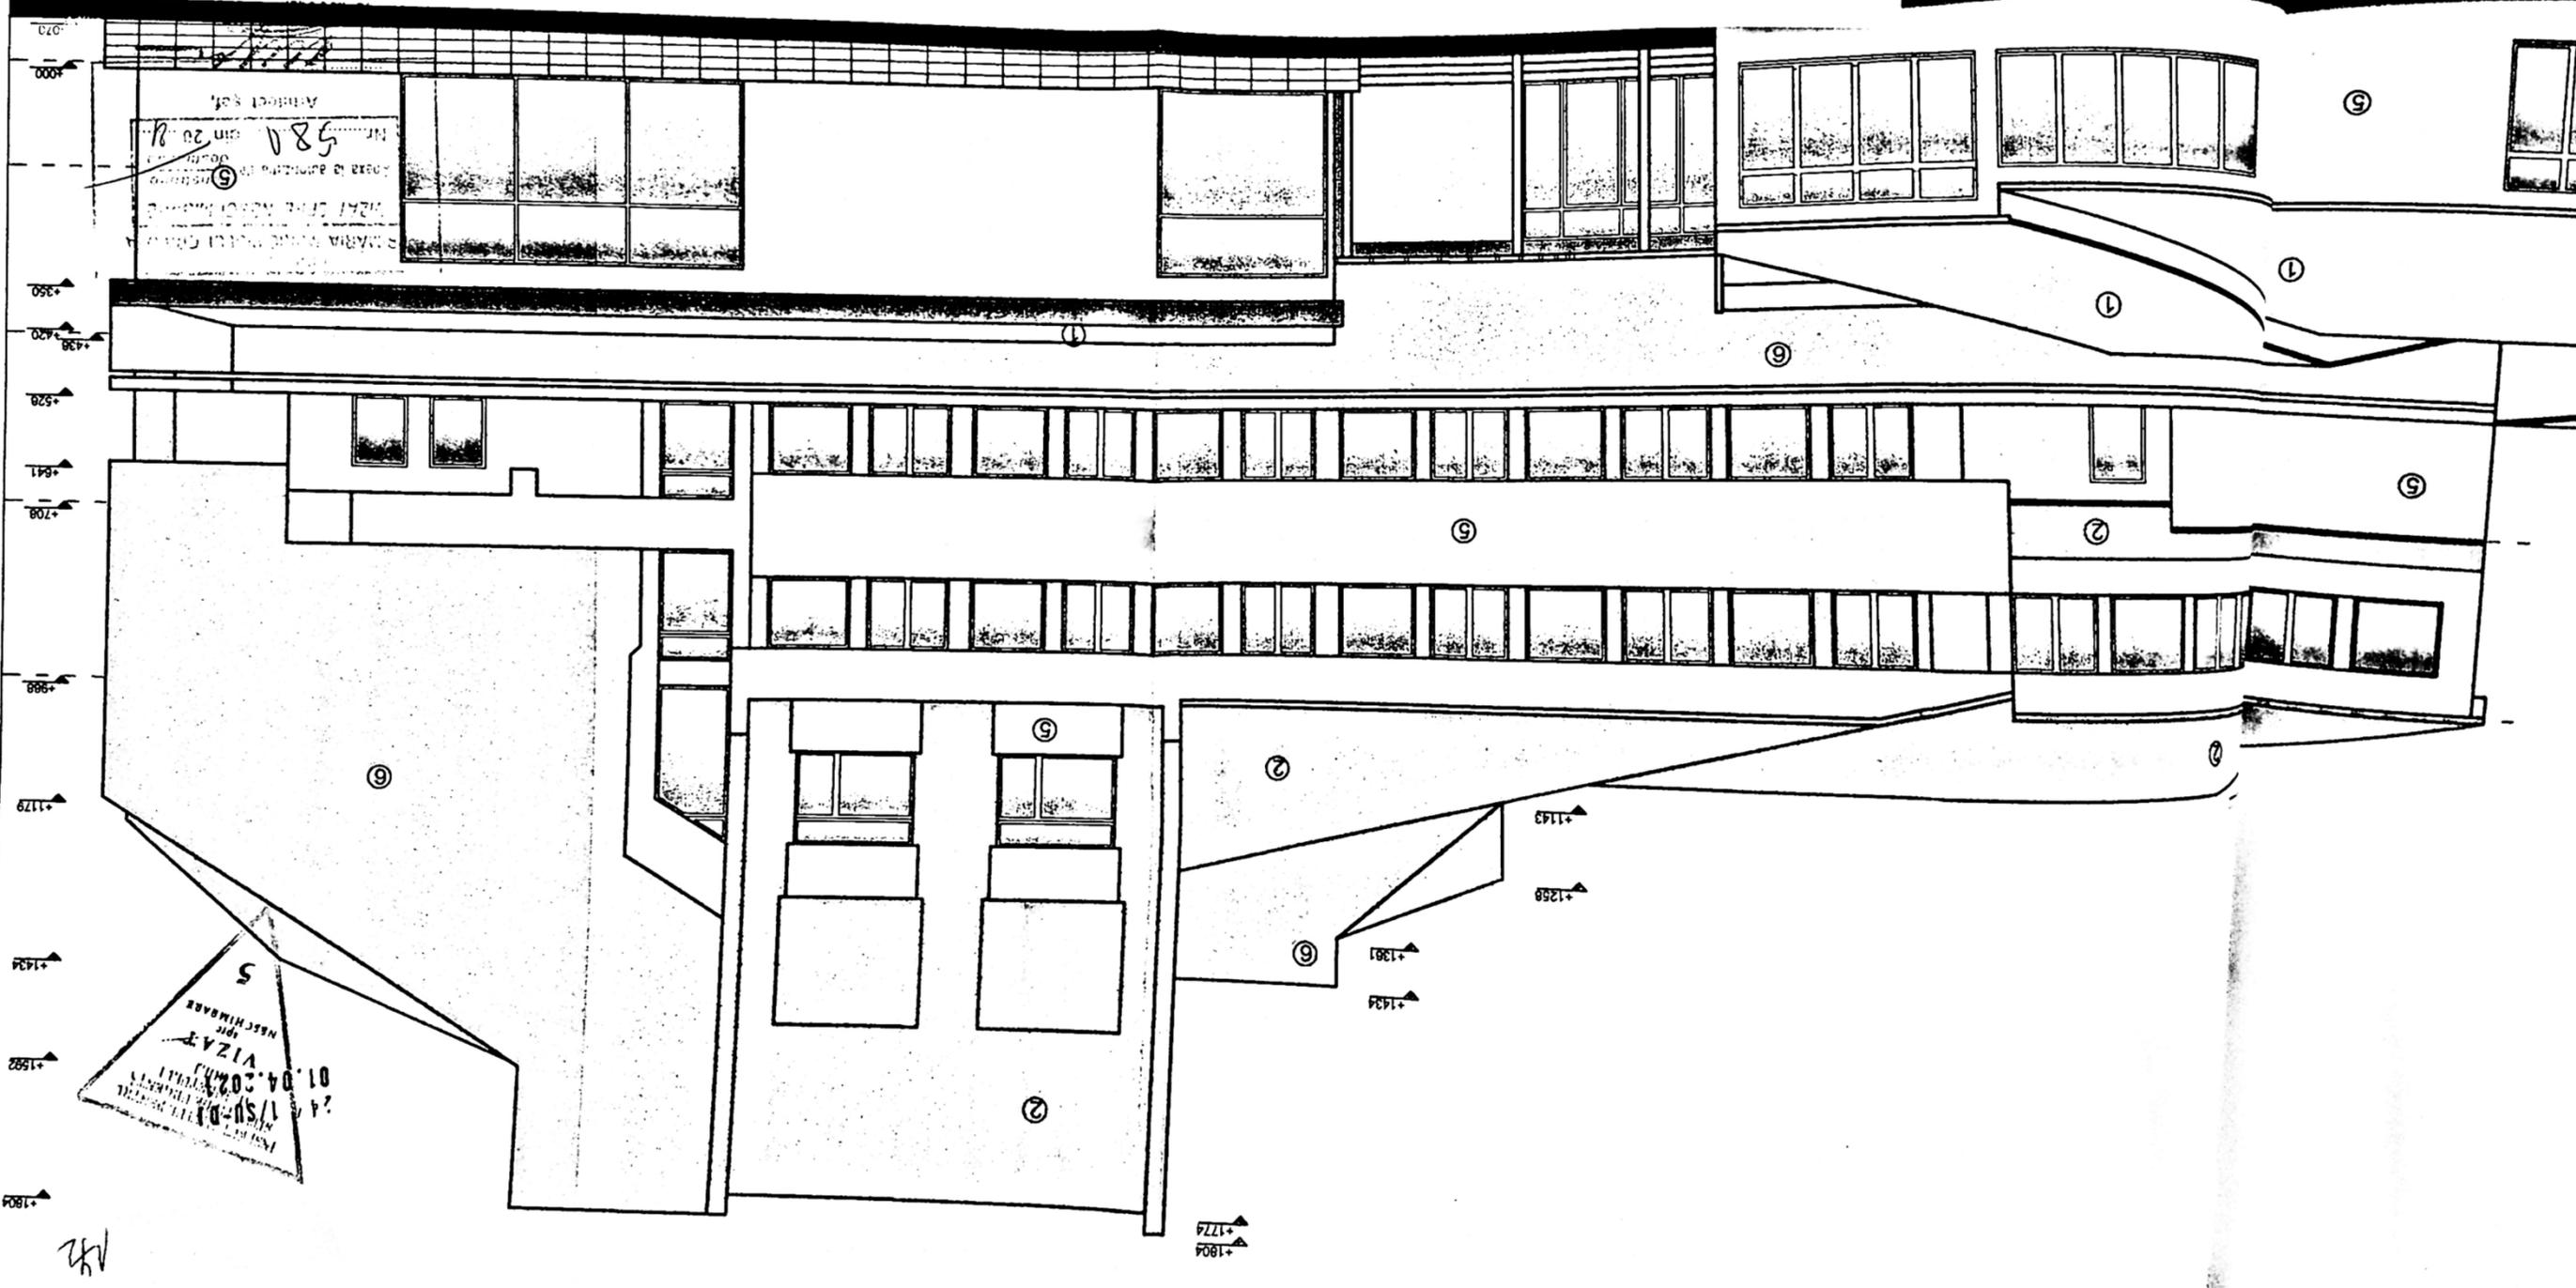

1/2

- ① INVELITTOARE PANOUR
- ② INVELITTOARE TABLA
- ③ TIMPLARIE DIN ALUMIN
- ④ TIMPLARIE DIN PVC
- ⑤ TENCUIALA DECORA
- ⑥ TENCUIALA DECORA

