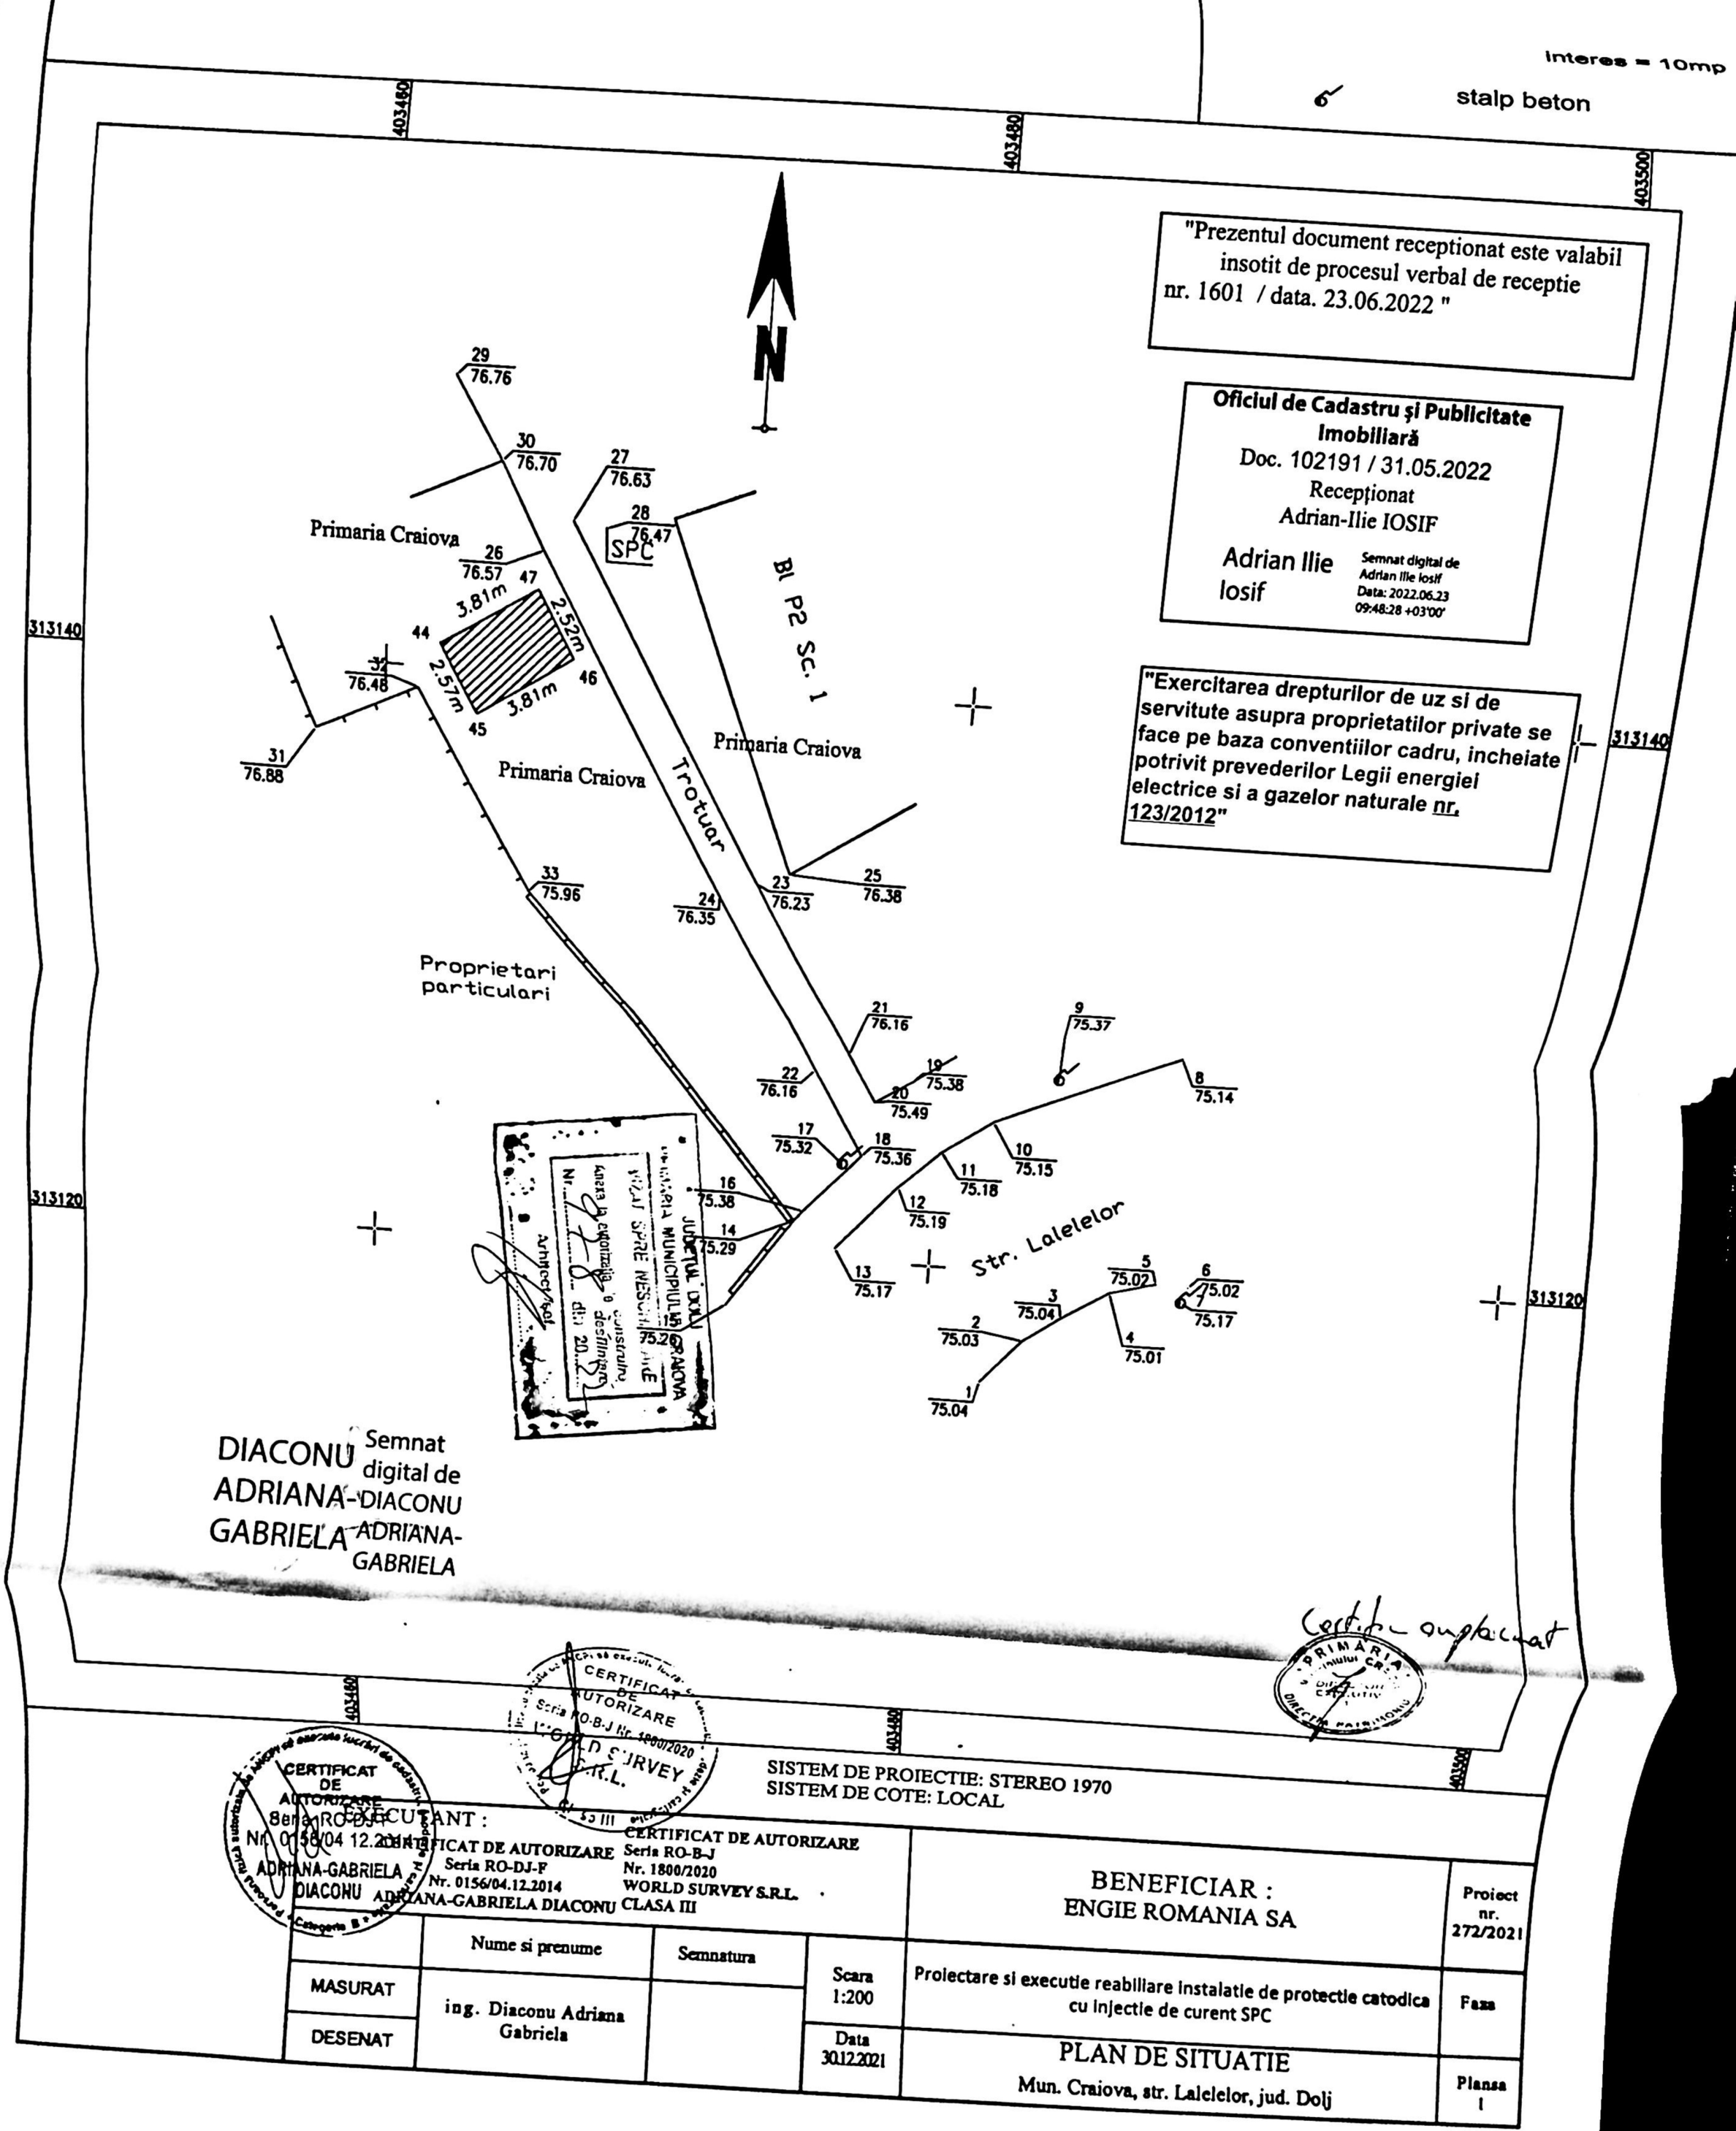

"Prezentul document receptionat este valabil insotit de procesul verbal de receptie nr. 1601 / data. 23.06.2022 "

Oficiul de Cadastru și Publicitate Imobiliară
Doc. 102191 / 31.05.2022
Recepționat
Adrian-Ilie IOSIF
Adrian Ilie Iosif
Semnat digital de Adrian Ilie Iosif
Data: 2022.06.23 09:48:28 +03'00'

"Exercitarea drepturilor de uz si de servitute asupra proprietatilor private se face pe baza conventiilor cadru, incheiate potrivit prevederilor Legii energiei electrice si a gazelor naturale nr. 123/2012"

SISTEM DE PROIECTIE: STEREO 1970
SISTEM DE COTE: LOCAL

EXECUTANT :
CERTIFICAT DE AUTORIZARE Seria RO-DJ-F Nr. 0156/04.12.2014 ADRIANA-GABRIELA DIACONU
CERTIFICAT DE AUTORIZARE Seria RO-B-J Nr. 1800/2020 WORLD SURVEY S.R.L. CLASA III

	Nume si prenume	Semnatura		
MASURAT	ing. Diaconu Adriana Gabriela		Scara 1:200	
DESENAT			Data 30.12.2021	

BENEFICIAR :
ENGIE ROMANIA SA

Proiect nr. 272/2021

Proiectare si executie reabilitare instalatie de protectie catodica cu injectie de curent SPC

Faza

PLAN DE SITUATIE
Mun. Craiova, str. Lalelelor, jud. Dolj

Planșa I