


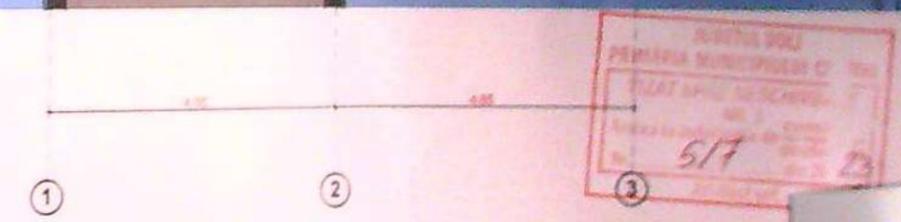


FATADA SUD - Corp C1

Scara:
1:100

Clasa de importanta: "III", conform P100/2013
Categoriza de importanta: "C", conform HGR 766/97



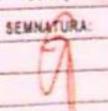VERIFICATOR / EXPERT	NUME:	CERINTE:	REFERAT / EXPERTIZA NR. DATA:
S.C. ARHITERRA S.R.L. J16 / 966 / 2007 CUI: RO 21768843 Str. Alexandru Macedonski, nr. 6, et. 1, ap. 2, Mun. Craiova, Jud. Dolj Tel. : 0771/204.032 0763/679.962 0742/096.420		BENEFICIAR BOBOC MIHAI si BANICA SILVIU-COSTINEL <small>Demnitate Str. Anarada, nr. 810, et. 1, ap. 2, Mun. Craiova, Jud. Dolj</small>	
ARHITECTURA:	NUME:	SEMNTURA:	Scara: 1:100
SEF PROIECT:	ARH. RAZVAN GORNOVICEANU		Data: MA 2021
PROIECTAT:	ARH. RAZVAN GORNOVICEANU		TITLU PLANSA
DESENAT:	ING. MITROI CRISTIAN	FATADA SUD - Corp C1	






FATADA NORD - VEST - Corp C1

Scara:
1:100

Clasa de importanta: "III", conform P100/2013
Categorie de importanta: "C", conform HGR 766/97

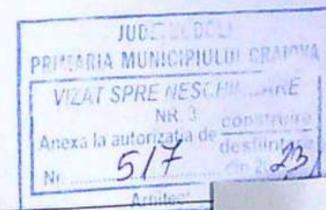

VERIFICATOR/ EXPERT	NUME:	CERINTA:	REFERAT / EXPERTIZA NR. DATA:
S.C. ARHITERRA S.R.L.			BENEFICIAR
J16 / 966 / 2007 CUI: RO 21768843			BOBOC MIHAI si BANICA SILVIU-COSTINEL
Str. Alexandru Macedonski, nr. 6, et. 1, ap. 2, Mun. Craiova, Jud. Dolj			Domiciliul: Str. Amaraia, nr. 81C, et. 1, ap. 3, Mun. Craiova, Jud. Dolj
Tel.: 0771/204.032 0763/679.962 0742/096.420			TITLU PROIECT CONSTRUIRE 2 CORPURI LOCUINTE COLECTIVE S+P+2 - GARAJ LA SUBSOL SI LOCUINTE COLECTIVE LA P. 1, 2 - TEMA IN TIMPUL EXECUTIEI CONFORM ART.66 SI 67 DIN ORD. 26/2000
ARHITECTURA:	NUME:	SEMNATURA:	Scara: 1:100
SEF PROIECT:	ARH. RĂZVAN GORNOVICEANU		Data: MAI 2023
PROIECTAT:	ARH. RĂZVAN GORNOVICEANU		
DESENAT:	ING. MITROI CRISTIAN		
			TITLU PLANSA
			FATADA NORD - VEST - Corp C1

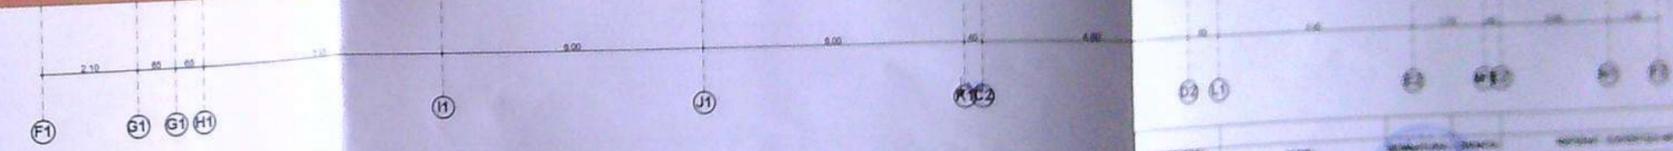

FATADA NORD - EST - C1

Scara:
1:100

Clasa de importanta: "II" conform P100/2013
Categorie de importanta: "C" conform HGR 76/07


VERIFICATOR SUPERVIZOR	NUMAR S.C. ARHITERRA S.R.L.	PROIECTANT BUDICE MIHAI SI BANDICA SILVIU-COSTINEL




FATADA SUD - EST CORP C2

Scara:
1:100

Clasa de importanta: "III", conform P100/2013
Categorie de importanta: "C", conform HGR 766/97

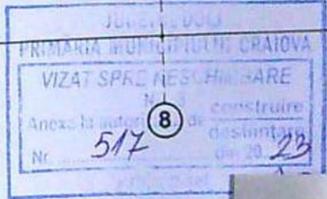

VERIFICATOR/ EXPERT	NUME:	CERINTA:	REFERAT / EXPERTIZA NR. DATA:
S.C. ARHITERRA S.R.L.			BENEFICIAR
J16 / 966 / 2007 CUI: RO 21768843			BOBOC MIHAI si BANICA SILVIU-COSTINEL
Str. Alexandru Macedonski, nr. 6, et. 1, ap. 2, Mun. Craiova, Jud. Dolj			Domiciliu: Str. Amaradia, nr. 81C, sc.1, ap.3, Mun. Craiova, Jud. Dolj
Tel. : 0771/204.032 0763/679.962 0742/096.420			TITLU PROIECT CONSTRUIRE 2 CORPURI LOCUINTE COL. S+P+2 - GARAJ LA SUBSOL SI LOCUINTE COLECTIVE LA P. 1, 2
ARHITECTURA: NUME:	SEMNTATURA:	Scara: 1:100	TEMA IN TIMPUL EXECUTIEI CONFORM ART.66 si 67 DIN O.I. 26/2007 MODIFICARILE SI COMPLETARILE ULTERIOARE
SEF PROIECT: ARH. RĂZVAN GORNOVICEANU		Data: MAI 2023	Amplasament: Str. Pictor Oscar Obădeanu, nr. 32, Mun. Craiova
PROIECTAT: ARH. RĂZVAN GORNOVICEANU			TITLU PLANSA
DESENAT: ING. MITROI CRISTIAN			FATADA SUD - EST CORP C2

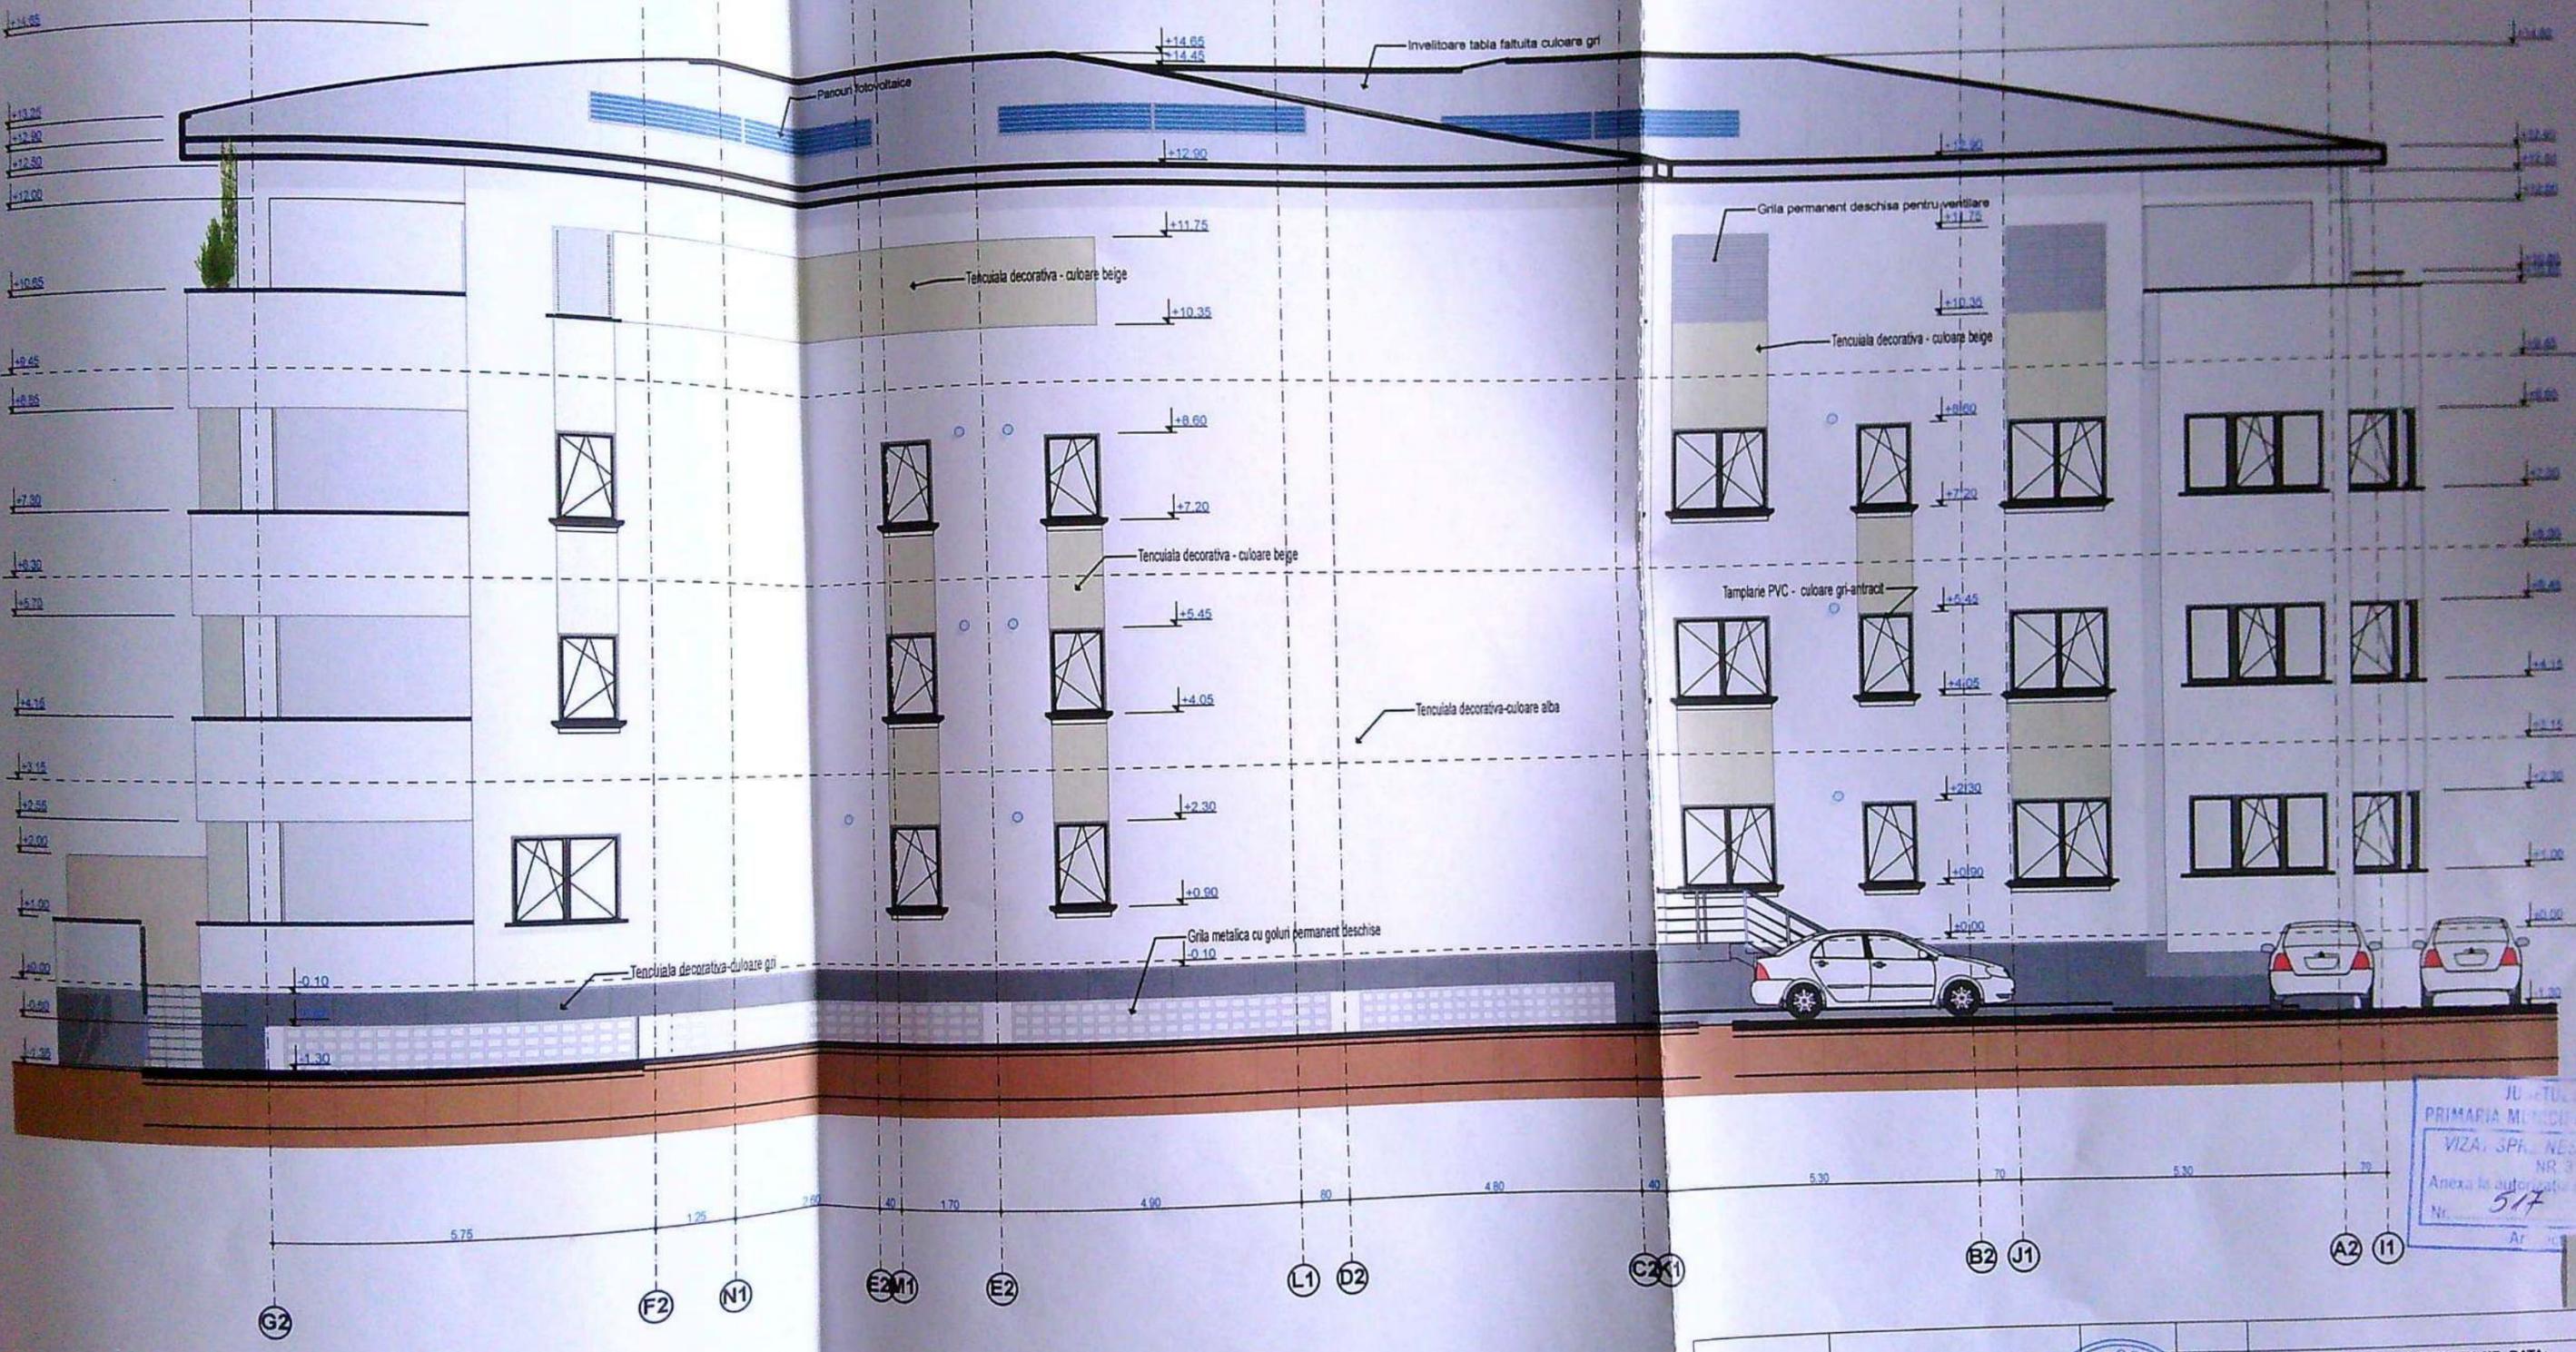


FATADA SUD - VEST CORP C2

**Scara:
1:100**

Clasa de importanta: "III", conform P100/2013
Categoria de importanta: "C", conform HGR 766/97

JU - TUL
PRIMARIA MUNICIPIULUI
VIZA: SPH. NES
NR. 3
Anexa la autoritatea
Nr. 517
Ar

VERIFICATOR/ EXPERT	NUME:	CERINTA:	REFERAT / EXPERTIZA NR. DATA:
S.C. ARHITERRA S.R.L.			BENEFICIAR
J16 / 966 / 2007 CUI: RO 21768843			BOBOC MIHAI si BANICA SILVIU-COSTINEL
Str. Alexandru Macedonski, nr. 6, et. 1, ap. 2, Mun. Craiova, Jud. Dolj			Demnitatea: Str. Amaraia, nr. 11C, sc.1, ap.3, Mun. Craiova, Jud. Dolj
Tel. : 0771/204.032 0763/679.962 0742/096.420			TITLU PROIECT : CONSTRUIRE 2 CORPURI LOCUINTE COLECTIVE S+P+2 - GARAJ LA SUBSOL SI LOCUINTE COLECTIVE LA P, 1, 2 - MO TEMA IN TIMPUL EXECUTIEI CONFORM ART.66 SI 67 DIN ORD. 83 MODIFICARILE SI COMPLETARILE ULTERIOARE
ARHITECTURA:	NUME:	SEMNTURA:	Scara: 1:100
SEF PROIECT:	ARH. RĂZVAN GORNOVICEANU		Data: MAI 2023
PROIECTAT:	ARH. RĂZVAN GORNOVICEANU		Amplasament : Str. Pictor Oskar Obedeanu, nr. 32, Mun. Craiova.
DESENAT:	ING. MITROI CRISTIAN		TITLU PLANSA
			FATADA SUD - VEST CORP C2

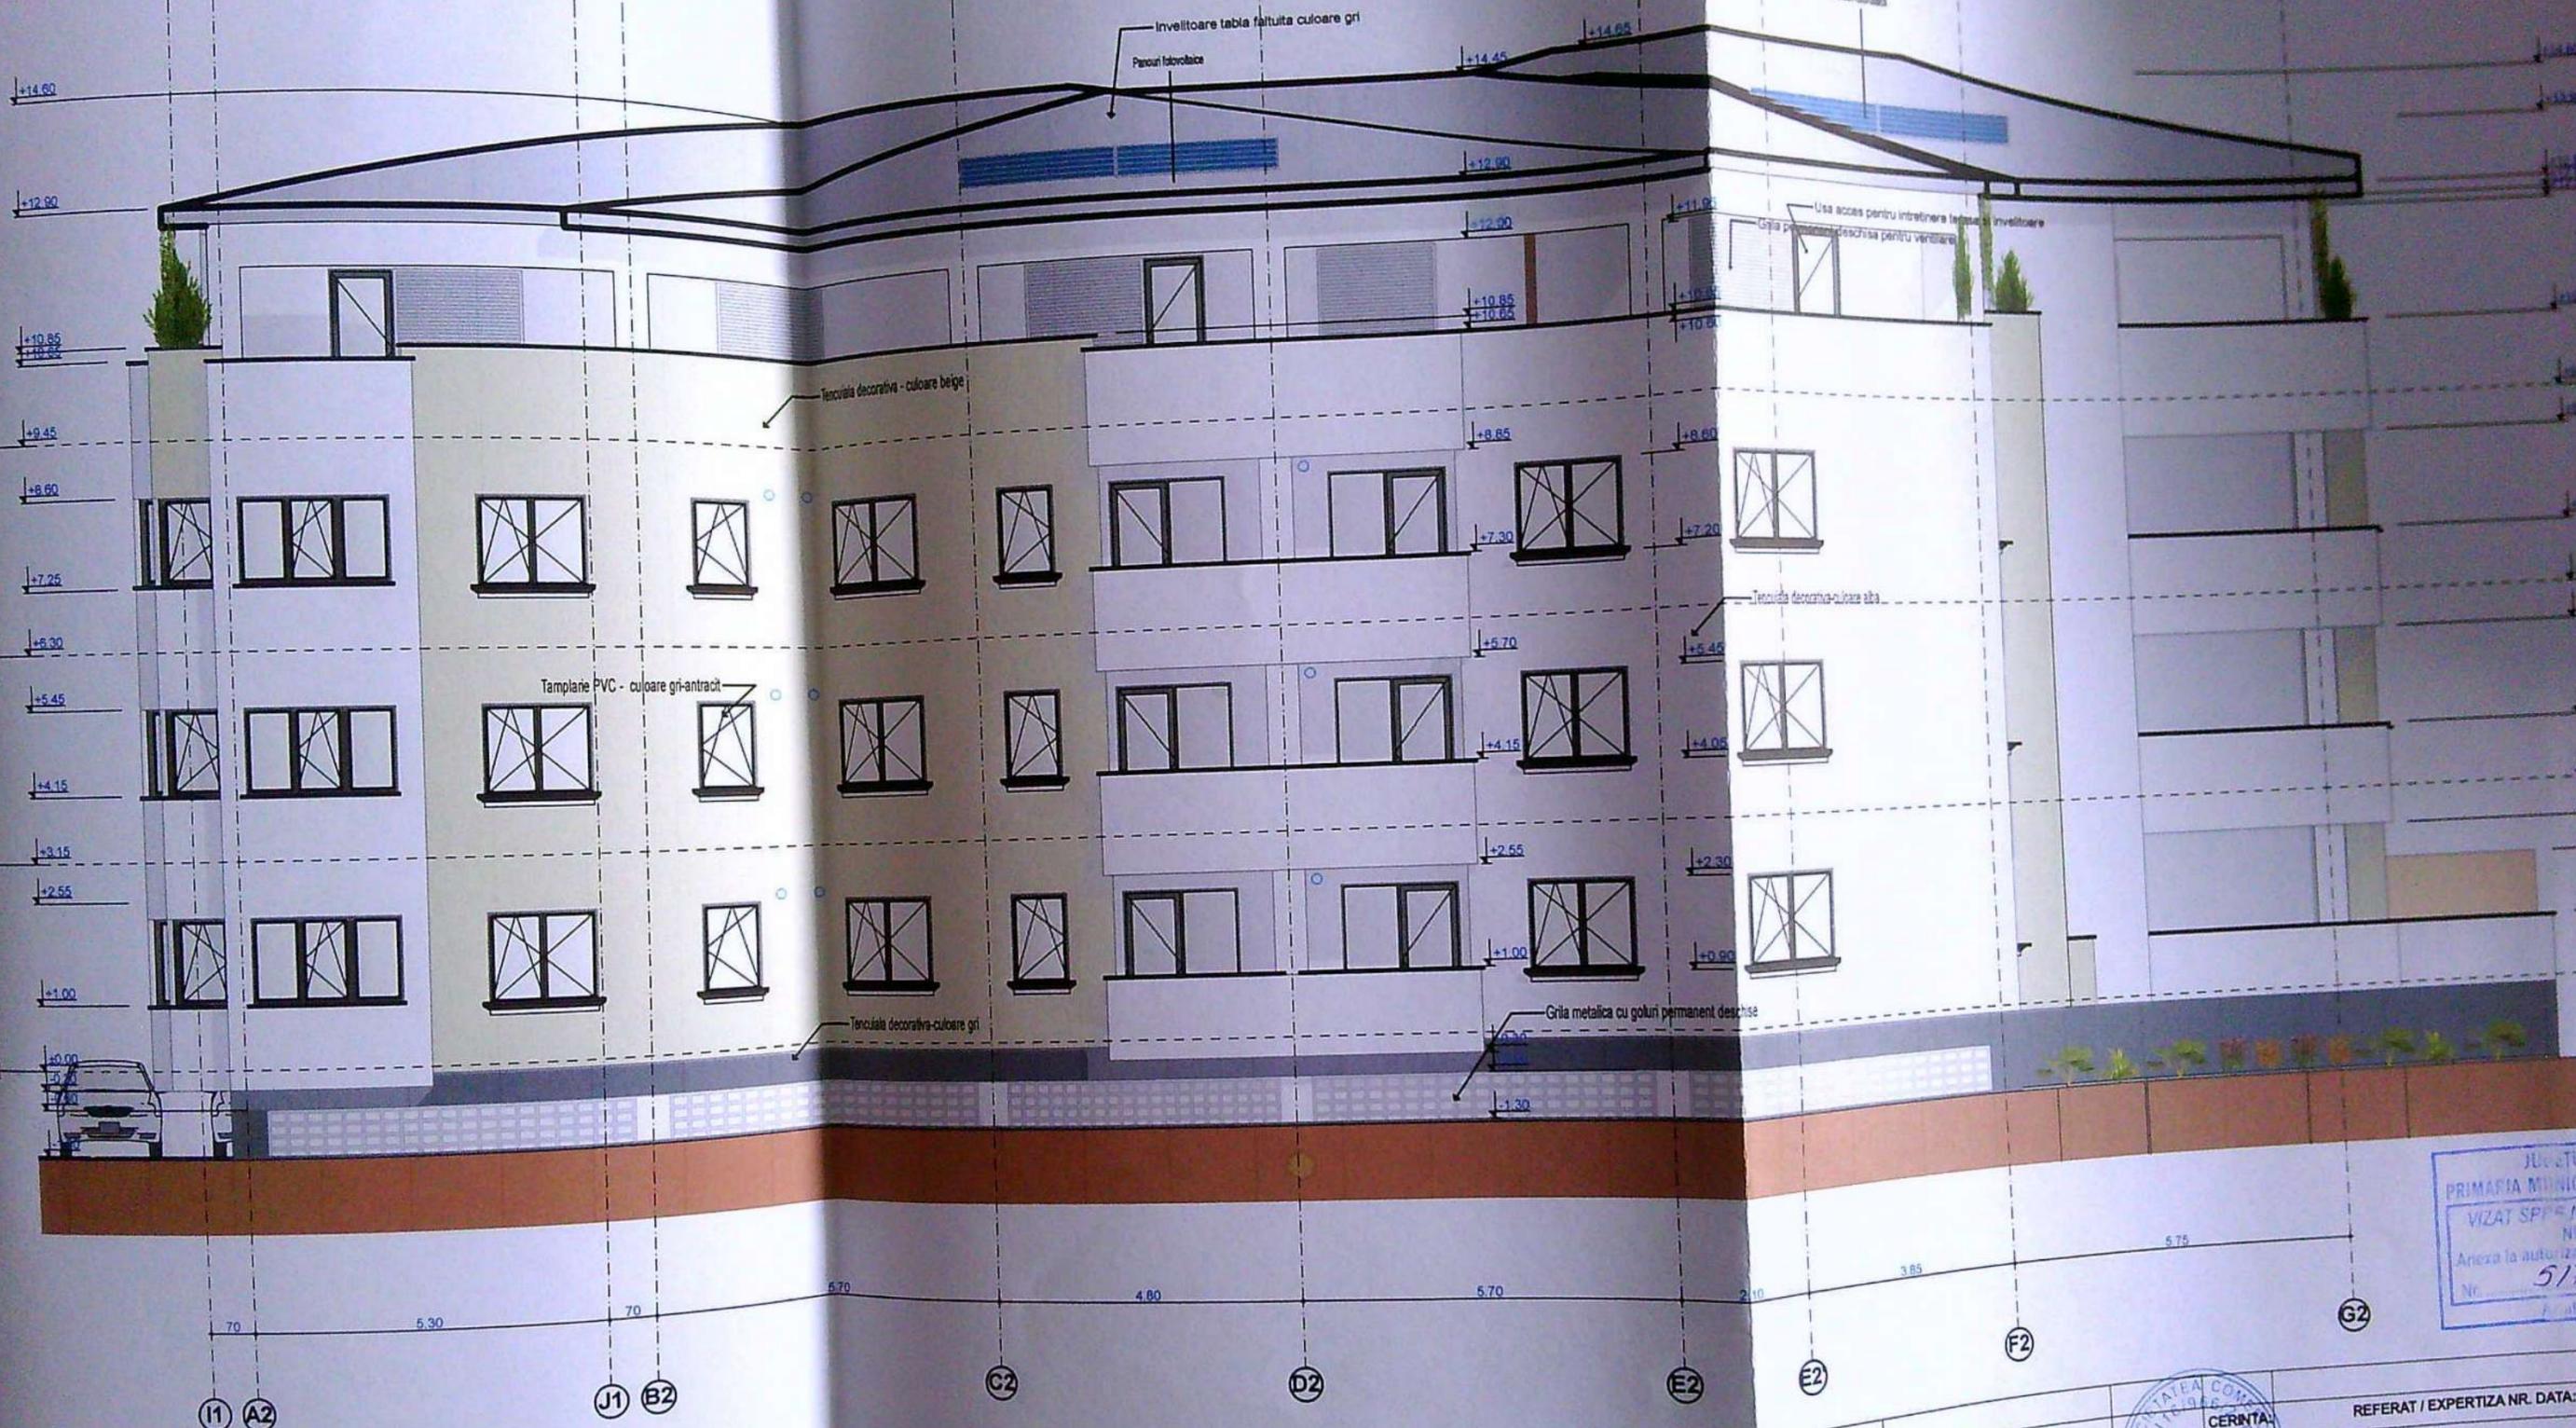

FATADA NORD - EST CORP C2

Scara:
1:100

Clasa de importanta: "III", conform P100/2013
Categorie de importanta: "C", conform HGR.766/97

Județul
PRIMĂRIA MĂRIC
VIZAT SPERĂ
Nr. 517

VERIFICATOR/ EXPERT	NUME:	CERINȚA	REFERAT / EXPERTIZA NR. DATA:
S.C. ARHITERRA S.R.L.		ARHITECTURA	BENEFICIAR
J16 / 966 / 2007 CUI: RO 21768843		BOBOC MIHAI și BANICA SILVIU-COSTINEL	
Str. Alexandru Macedonski, nr. 6, et. 1, ap. 2, Mun. Craiova, Jud. Dolj		Domiciliu: Str. Amaraia, nr. 81C, et.1, ap.3, Mun. Craiova, Jud. Dolj	
Tel.: 0771/204.032 0763/679.962 0742/096.420		TITLU PROIECT: CONSTRUIRE 2 CORPURI LOCUINȚE COL S+P+2- GARAJ LA SUBSOL ȘI LOCUINȚE COLECTIVE LA P. 1, TEMA ÎN TIMPUL EXECUȚIEI CONFORM ART.66 ȘI 67 DIN O MODIFICĂRILE ȘI COMPLETĂRILE ULTERIOARE TITLU PLANSĂ	
ARHITECTURA: NUME:	SEMNATURA:	Scara:	Amplasament: Str. Pictor Oscar Obădeanu, nr. 32, Mun. Craiova
SEF PROIECT: ARH. RĂZVAN GORNOVICEANU		1:100	
PROIECTAT: ARH. RĂZVAN GORNOVICEANU		Data:	
DESENAT: ING. MITROI CRISTIAN		MAI 2023	FATADA NORD - EST CORP C2



FATADA NORD - VEST CORP C2

Scara:
1:100

Clasa de importanta: "III", conform P100/2013
Categoria de importanta: "C", conform HGR 766/97

PRIMĂRIA MUNICIPIULUI CRAIOVA

VERIFICATOR/ EXPERT	NUME:	SEMNATURA:	Scara: 1:100	REFERAT / EXPERTIZA NR. DATA:
S.C. ARHITERRA S.R.L.			Data: MAI 2023	BENEFICIAR BOBOC MIHAI si BANICA SILVIU-COSTINEL
J16 / 966 / 2007 CUI: RO 21768843 Str. Alexandru Macedonski, nr. 6, et. 1, ap. 2, Mun. Craiova, Jud. Dolj Tel.: 0771/204.032 0763/679.962 0742/096.420				
ARHITECTURA:	NUME:	SEMNATURA:	Scara:	REFERAT / EXPERTIZA NR. DATA:
SEF PROIECT:	ARH. RĂZVAN GORNOVICEANU		1:100	Domiciliu: Str. Amaraia, nr. 81C, sc.1, ap.3, Mun. Craiova, Jud. Dolj TITLU PROIECT: CONSTRUIRE 2 CORPURI LOCUINTE COLECTIVE LA P. 1, 2 - MODIFICARE S+P+2 - GARAJ LA SUBSOL SI LOCUINTE COLECTIVE LA P. 1, 2 - MODIFICARE TEMA IN TIMPUL EXECUTIEI CONFORM ART.66 si 67 DIN ORD. 639/2002 MODIFICARILE SI COMPLETARILE ULTERIOARE
PROIECTAT:	ARH. RĂZVAN GORNOVICEANU			
DESENAT:	ING. MITROI CRISTIAN			Amplasament: Str. Pictor Oskar Obedeanu, nr. 32, Mun. Craiova, Jud. Dolj TITLU PLANSA FATADA NORD - VEST CORP C2