


Scara 1:500
 Nr. cadastral 421
 Suprafata masurata [mp] 421
 Adresa imobilului mun. Craiova, Aleea 1 Bariera Vici, nr. 20, (lot nr. 12)
 Canea Funciara nr. UAT mun. CRAIOVA

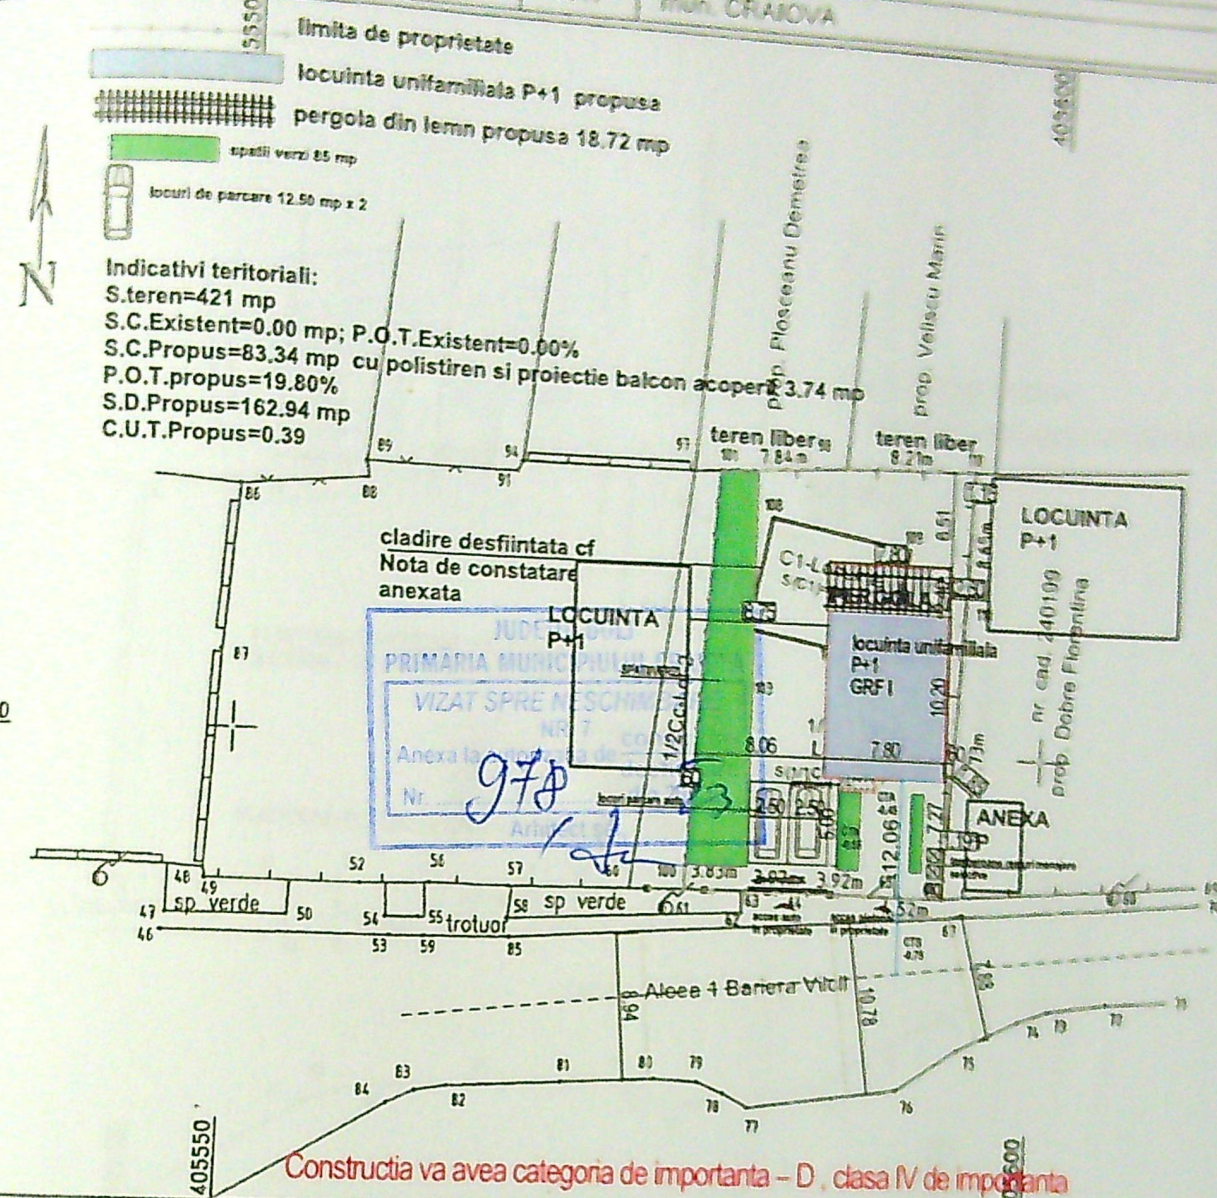

Construcția va avea categoria de importanță - D, clasa IV de importanță

A. Date referitoare la teren			
Nr. parcela	Categoria de folosinta	Suprafata [mp]	Mentiiuni
1/1	CC	421	Imobil imprejmuit Lot 1
Total		421	
B. Date referitoare la constructii			
Cod	Destinatia	Suprafata construita la sol [mp]	Mentiiuni
C1	CL	56	Locuinta cu regimul de inaltime P Sc desf. = 56mp construita in anul 1969
Total		56	
Suprafata totala masurata a imobilului = 421mp			
Suprafata din act = mp			


Executant: SIMION Adrian
 AUTORIZATIE SERIA DI NR 201

Inspector



FATADA PRINCIPALA- DE SUD



PRIMĂRIA MUNICIPIULUI **FATADA**
VILAT SPRE NESCHIMLARE
NR 7 construire
Anexa la ... de
destinatie
Nr. 978 din 20 73
Amplas. 1

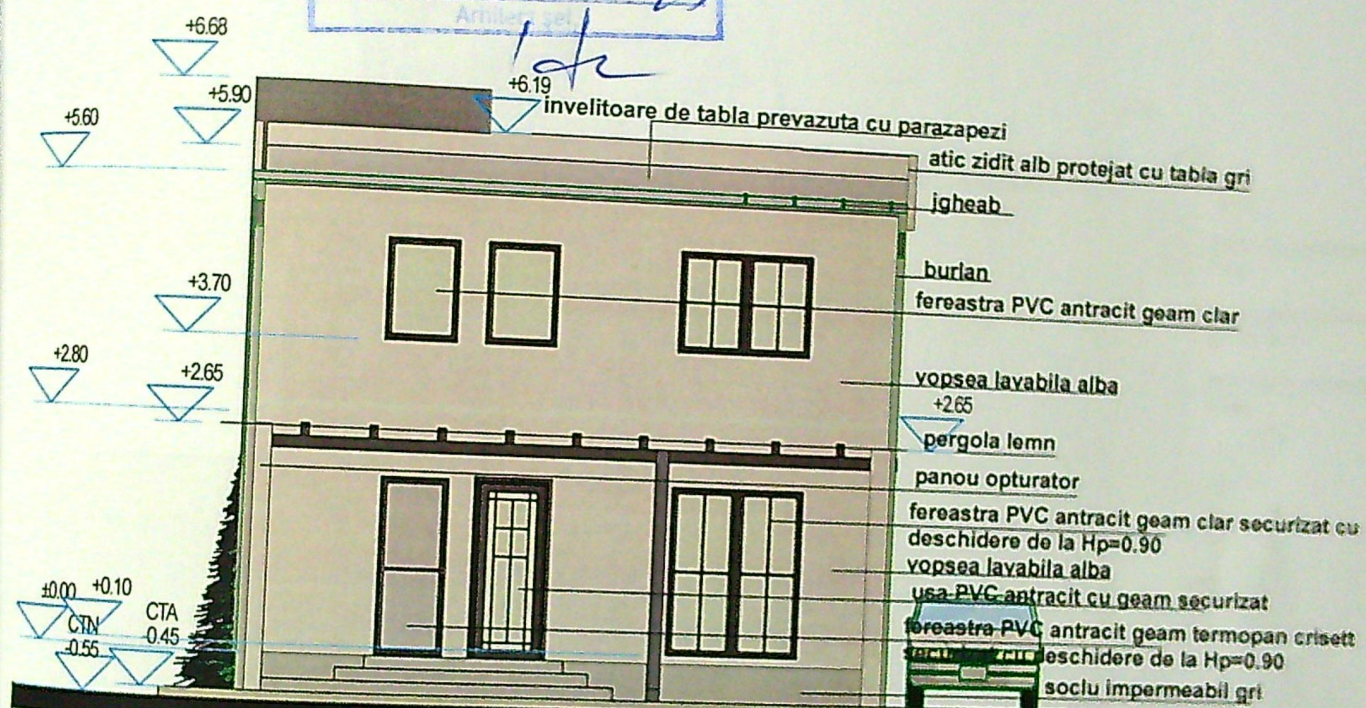

FATADA SECUNDARA- DE NORD

VER
VER
VER

DEF PR
INTD
PAGE
LINE

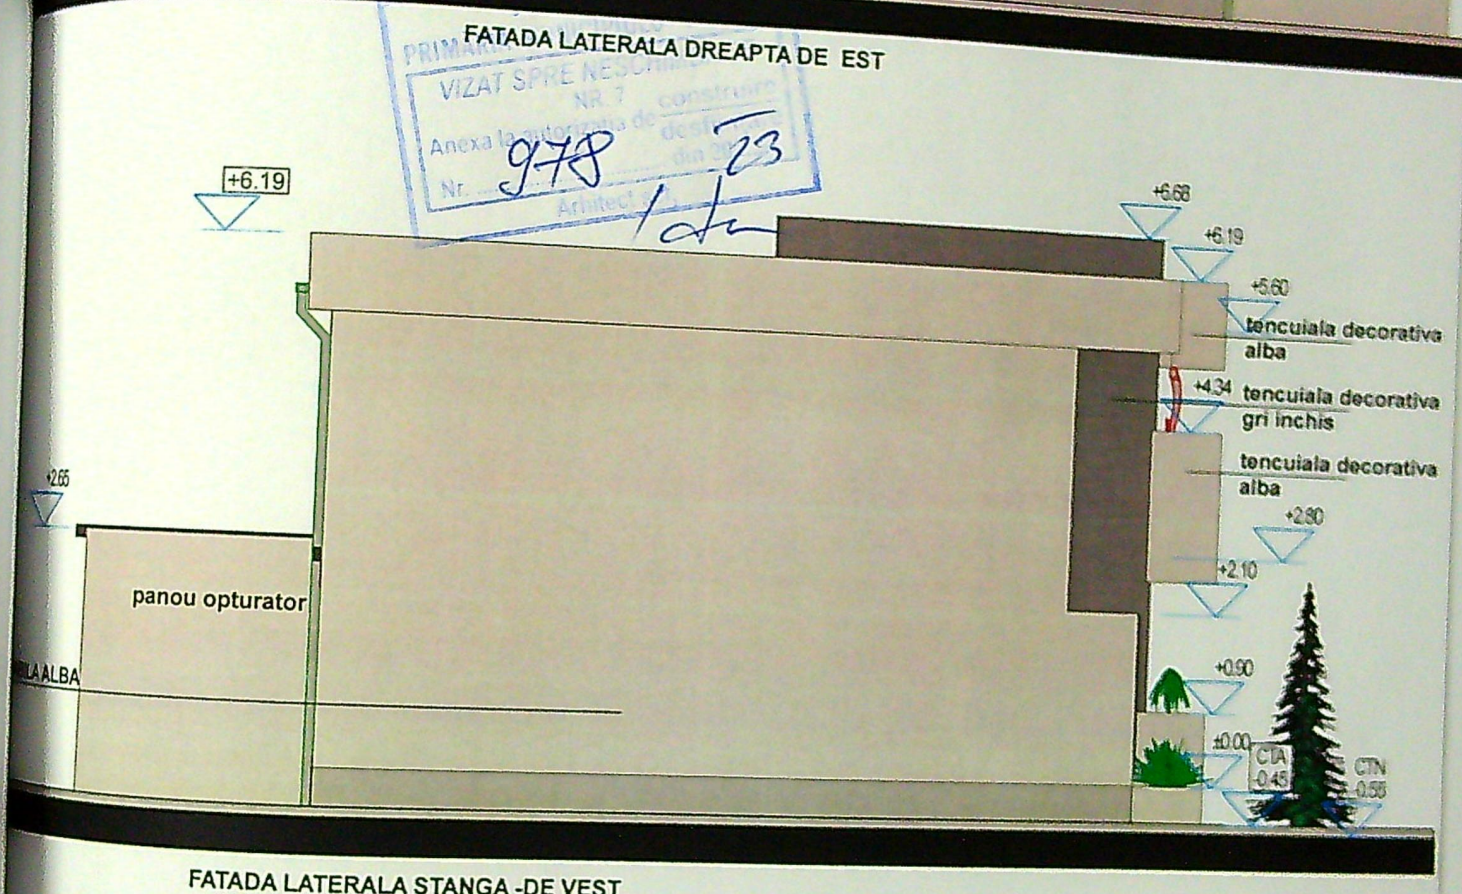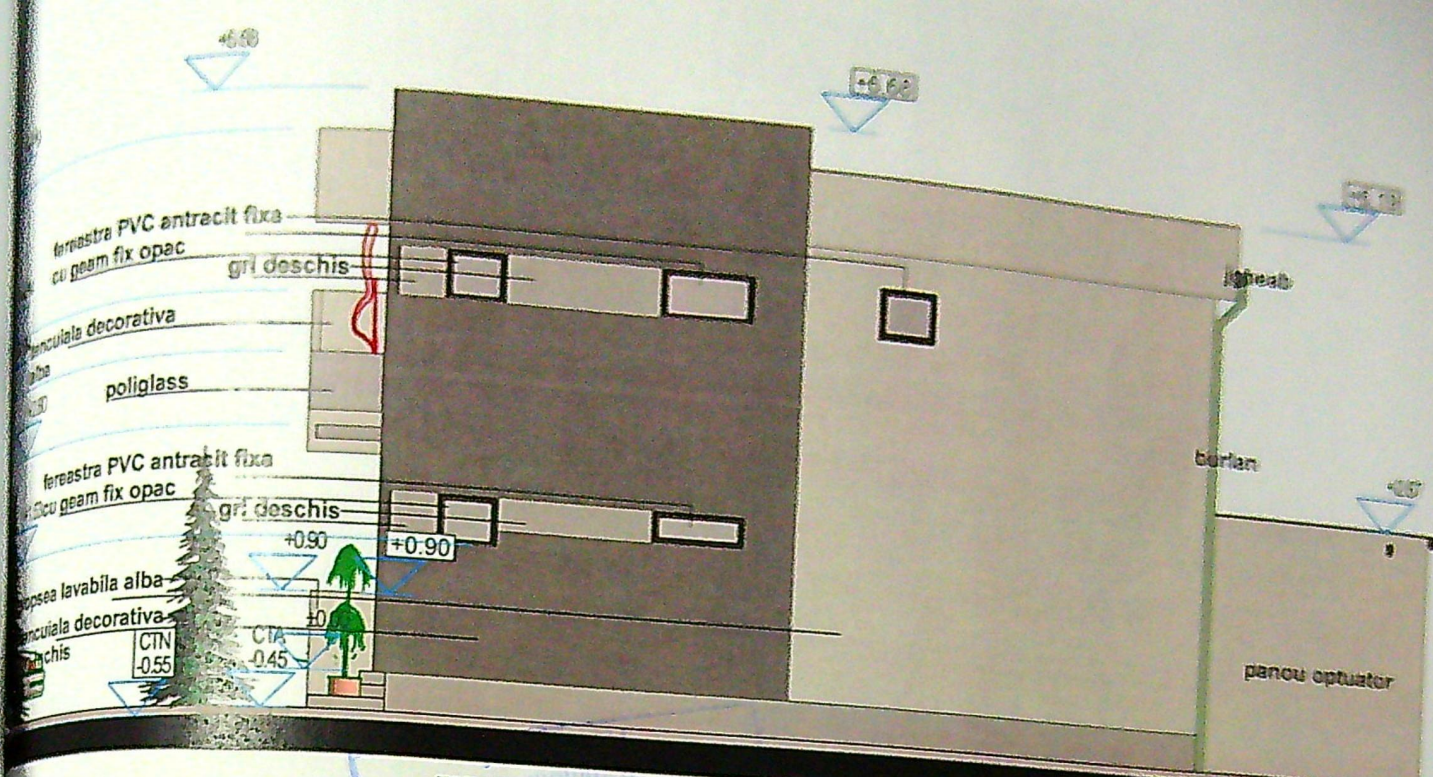

FATADA LATERALA STANGA -DE VEST