

Plan de amplasament si delimitare a imobilului dupa deslirire - CORPUL 1


SCALA 1:500

Nr. cartea	Sup. masurata	Adresa imobilului
2981P	1350 mp	Bd. Nicolae Romanescu, nr. 194 fief str. Bachtadul, nr. 48 fief nr. 23
Cartea Funciara nr.		UAT CRAIOVA

LEGENDA

LEGENDA

- linia de proprietate
- construcii (C1 si C2) desfiintate
- construcii propuse pe parcela (LOCUINTA P+2, SP. COMERCIAL P+1 SI SPALATORIE AUTO PARTER)
- acces carosabil/ pietonal
- aparejmurile propuse
- construcii existente pe parcelele invecinate
- construcii desfiintate
- spatii verzi propuse - S = 421,80 mp

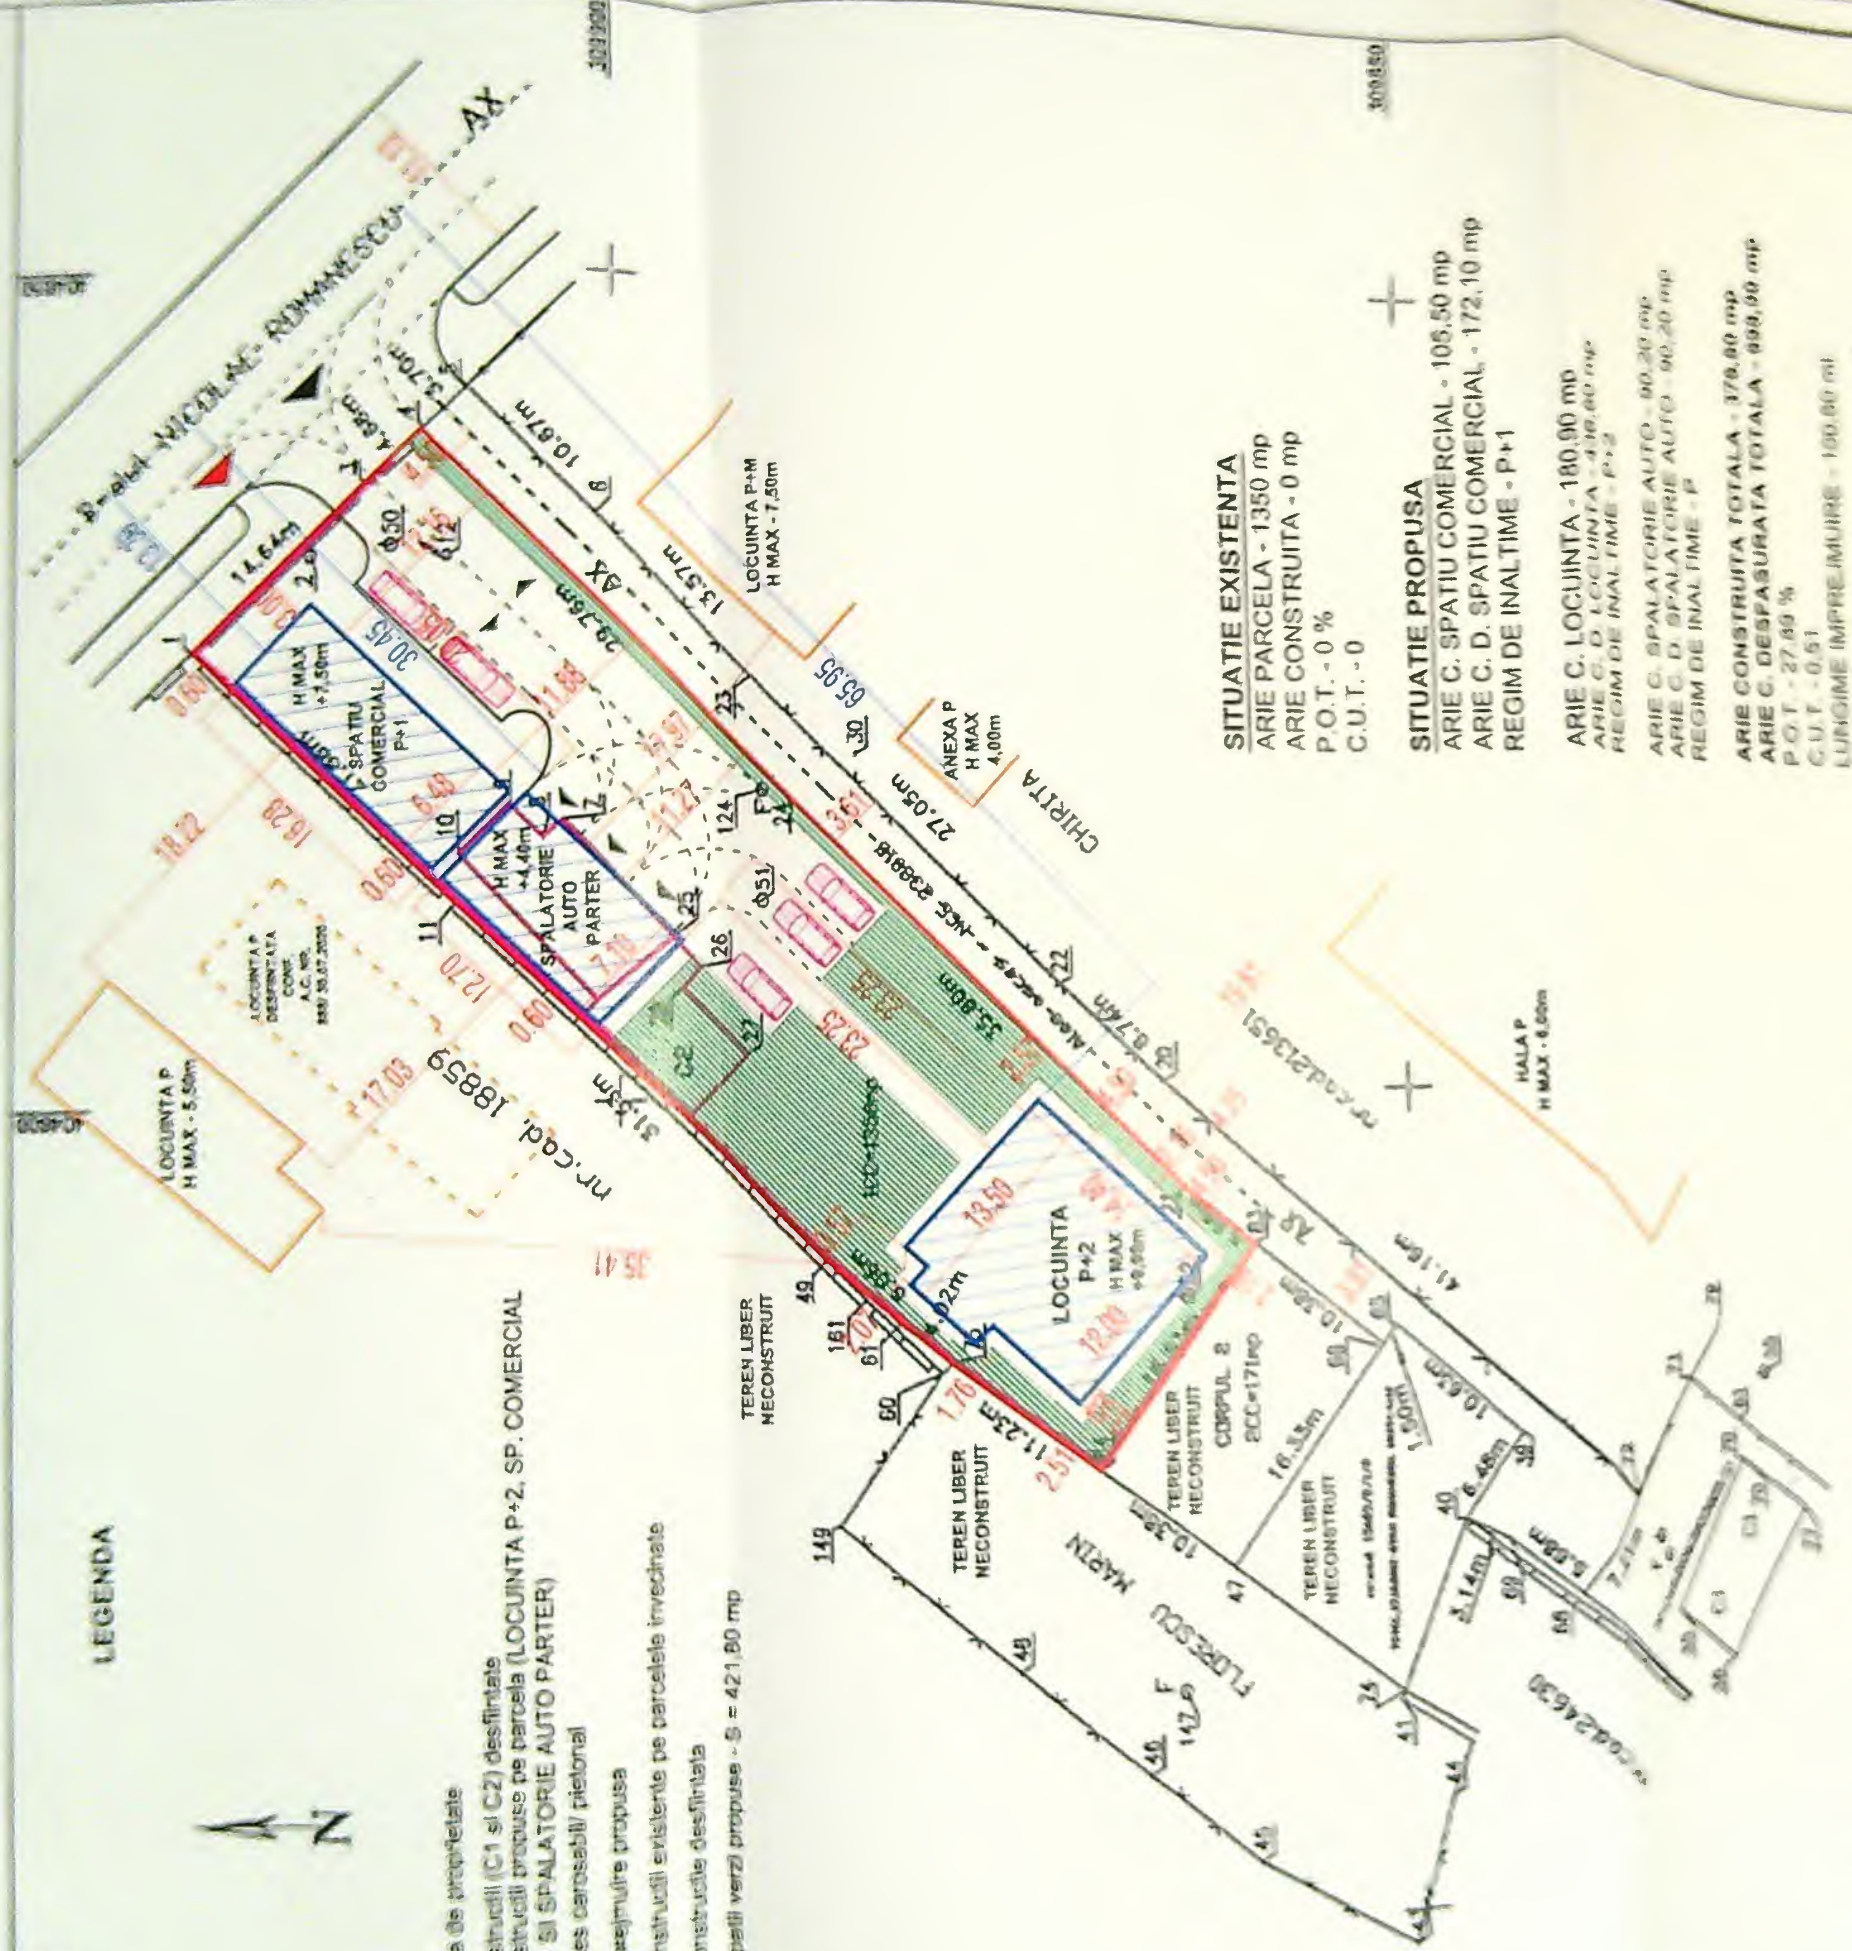

SITUATIE EXISTENTA



ARIE PARCELA - 1350 mp
ARIE CONSTRUITA - 0 mp
P.O.T. - 0 %
C.U.T. - 0

SITUATIE PROPUISA

ARIE C. SPATIU COMERCIAL - 105,50 mp
ARIE C. D. SPATIU COMERCIAL - 172,10 mp
REGIM DE INALTIME - P+1

ARIE C. LOCUINTA - 180,90 mp
ARIE C. D. LOCUINTA - 416,60 mp
REGIM DE INALTIME - P+2
ARIE C. SPALATORIE AUTO - 90,20 mp
ARIE C. D. SPALATORIE AUTO - 90,20 mp
REGIM DE INALTIME - P
ARIE CONSTRUITA TOTALA - 378,80 mp
ARIE C. DESPASURATA TOTALA - 899,96 mp
P.O.T. - 27,89 %
C.U.T. - 0,51
LUNGIME IMPREJURIRE - 150,80 m



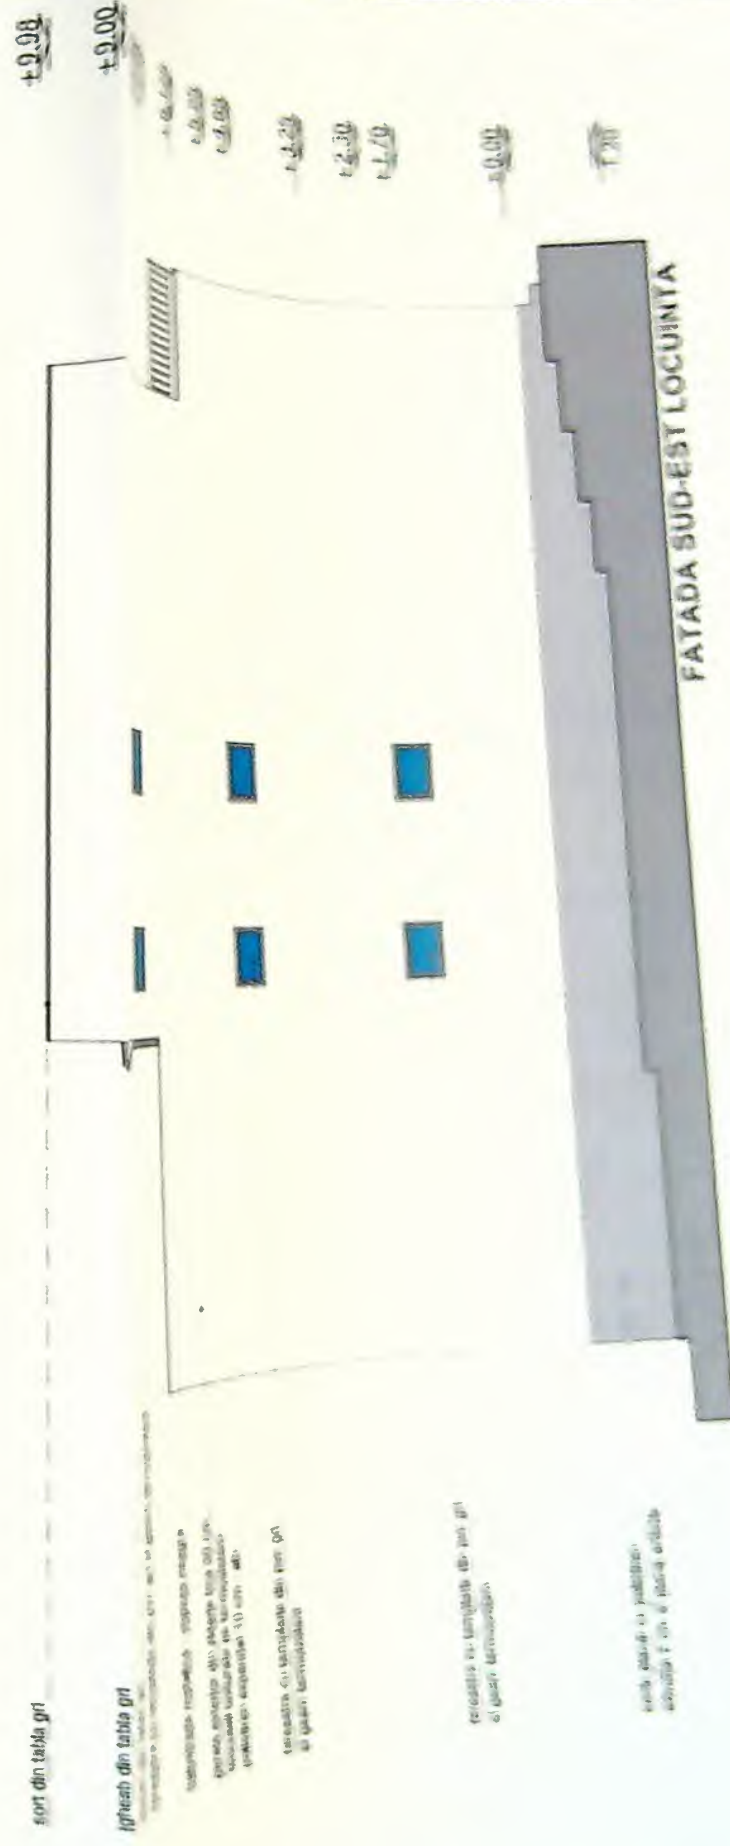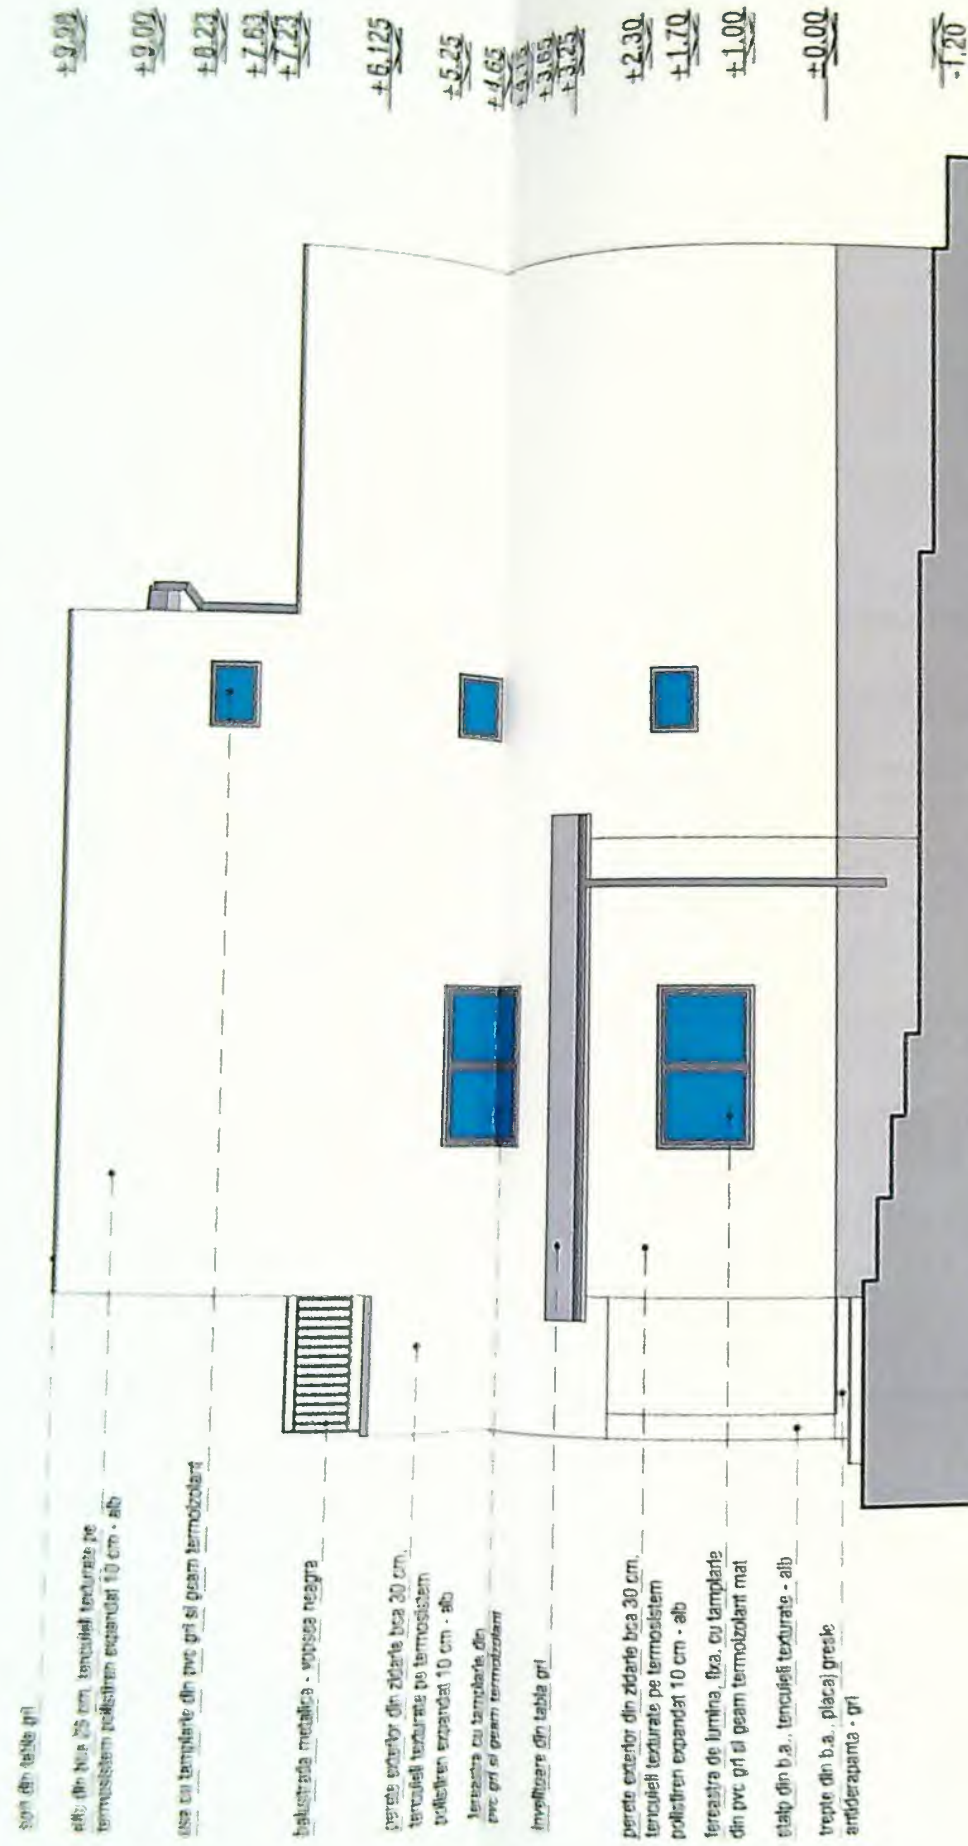

PROIECT DE ARHITECTURA
PROIECT DE DETALII
PROIECT DE SECȚIUNI
PROIECT DE PLANURI
PROIECT DE ALTE DETALII