

PLAN DE AMPLASAMENT SI DELIMITARE A IMOBILULUI

230238

Nr.cadastral	Suprafata masurata	Adresa imobil
	4048 mp	
Cartea funciara nr.		Mun.Craiova, T13, P5, jud. Dolj
UAT	CRAIOVA	

SPATIU DEPOZITARE UTILAJE SI UNELTE AGRICOLE PARTER
CONSTRUCȚIE PROVIZORIE CU DURATA DE AMPLASARE DE 10 ANI

SERVICE AUTO
P+Mez

P4/1-Nc:12561
TEREN LIBER DE CONSTRUCȚII

TEREN LIBER DE CONSTRUCȚII
P6-Stancut Gheorghe

ANEXĂ
LOCUINȚĂ

BAZIN ETANȘ
VIDANJABIL PROPUȘ

AX DRUM DE EXPLOATARE
AX CENTURA DE NORD A CRAIOVEI

CALAPARE
ANUTUTA
AURA
MADALINA

Semnat digital de
CALAPARE ANUTUTA
AURA MADALINA
Data: 2020.09.01
10:46:31 +03'00'

Suprafata total masurata = 4048 mp
Suprafata din acte = 4048 mp

Imobil inregistrat in planul cadastral fara
localizare certa datorita lipsei planului parcelar

Ileana Ivan

Inspector
Confirm introducerea imobilului in baza de
date integrata si atribuirea numarului
cadastral


Semnat si parafa
Data: 2020.09.30 15:06:15
Stampila BCPI

171650/2020

A.Date referitoare la teren			Mentiiuni
Nr. parcela	Categoria de folosinta	Suprafata [mp]	
5	A	4048	
Total		4048	Teren extravilan neimprejmuit

B.Date referitoare la constructii			Mentiiuni
Cod constr.	Supr.constr. la sol [mp]	Supr.constr. desfasurata [mp]	

PLAN DE SITUAȚIE sc. 1:500

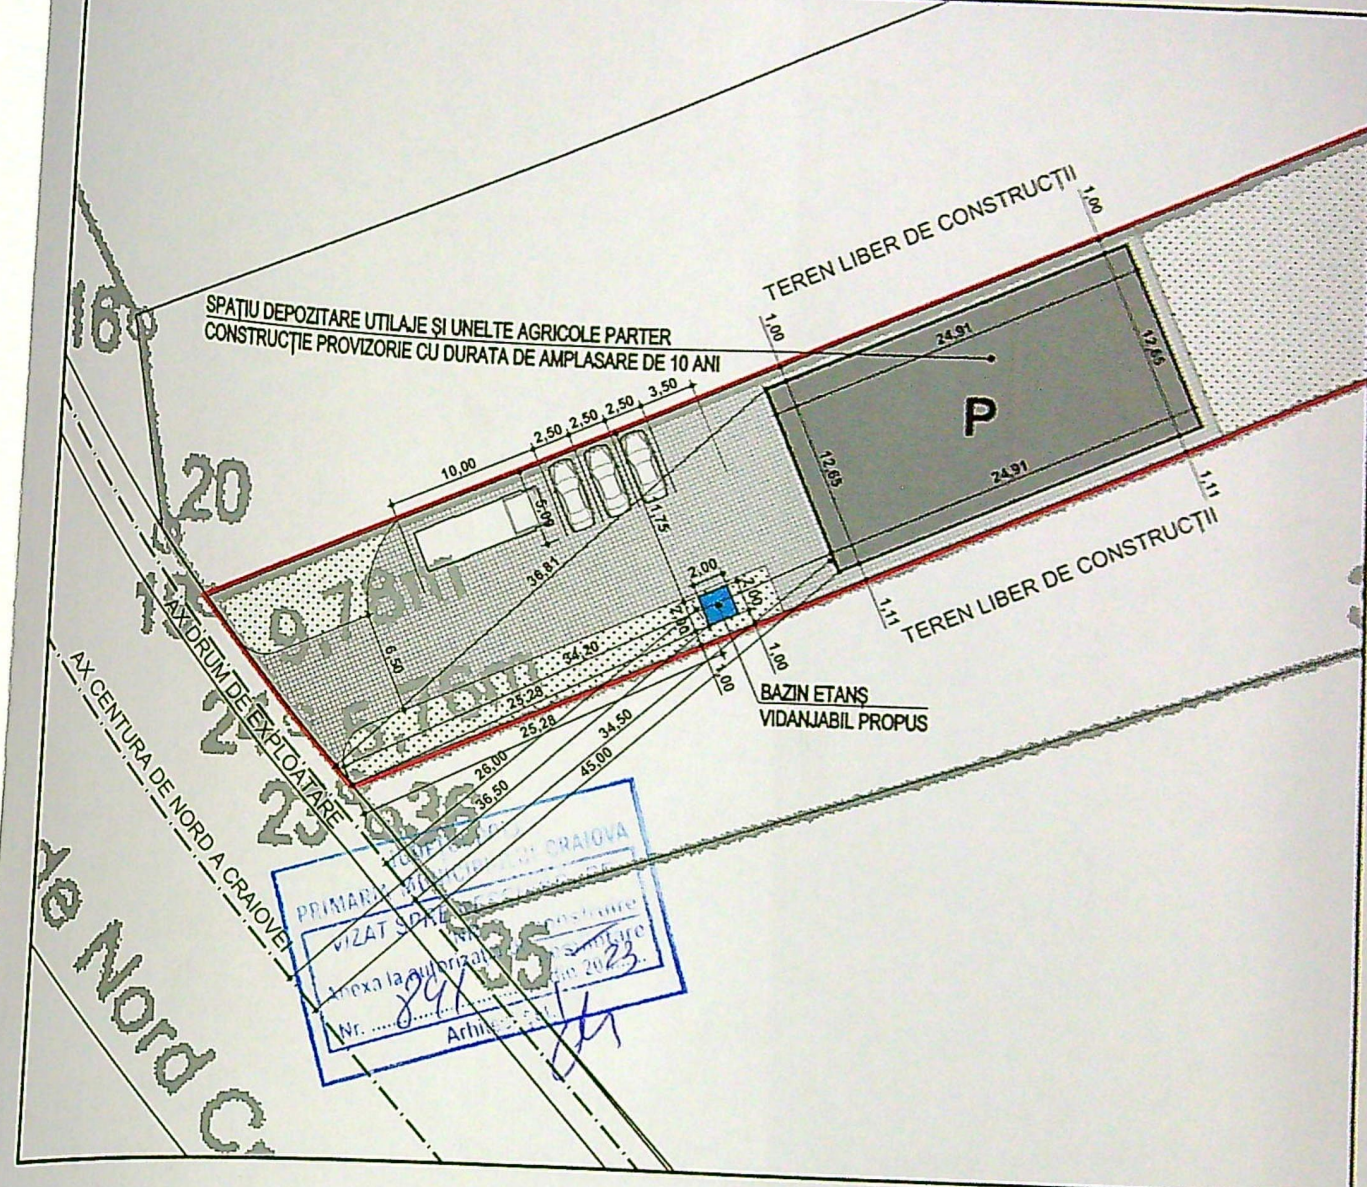

LEGENDĂ

- LIMITĂ PROPRIETATE
- - - AX CENTURA DE NORD A CRAIOVEI
- AX DRUM DE EXPLOATARE
- CONSTRUCȚII EXISTENTE
- SPATIU DEPOZITARE UTILAJE SI UNELTE AGRICOLE PARTER PROPUȘ
- ALEI CAROSABILE / SPAȚII PAVATE PROPUȘE
- SPAȚII VERZI
- BAZIN ETANȘ VIDANJABIL PROPUȘ

DATE TEHNICE

S. teren = 4048 m² din acte și din măsurători
S. construită totală existentă = S. desfășurată totală existentă = 0 m²

P.O.T. existent = 0
C.U.T. existent = 0

Regim de înălțime spațiu depozitare utilaje și unelte agricole - parter

S. construită spațiu depozitare utilaje și unelte agricole propus = 315,11 m²
S. desfășurată spațiu depozitare utilaje și unelte agricole propus = 315,11 m²

S. construită totală rezultată = 315,11 m²
S. desfășurată totală rezultată = 315,11 m²



P.O.T. propus = 7,784%
C.U.T. propus = 0,077
S. alei / spații pavate propuse = 460,12 m²

CATEGORIA DE IMPORTANȚĂ "D"

CLASA I
GRADUL

VERIFICATOR

SPECIFICA
ȘEF PROIECT
PROIECT

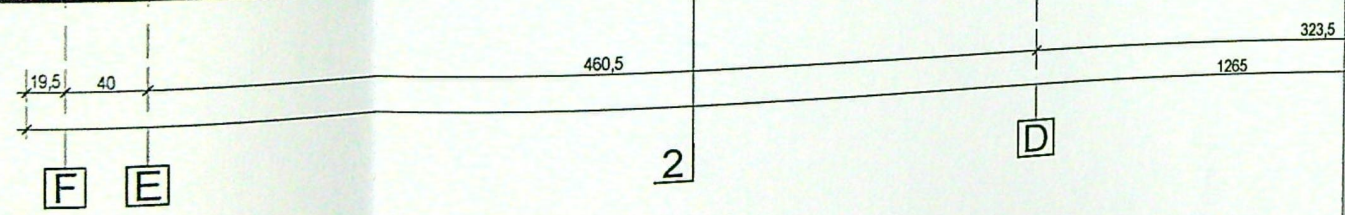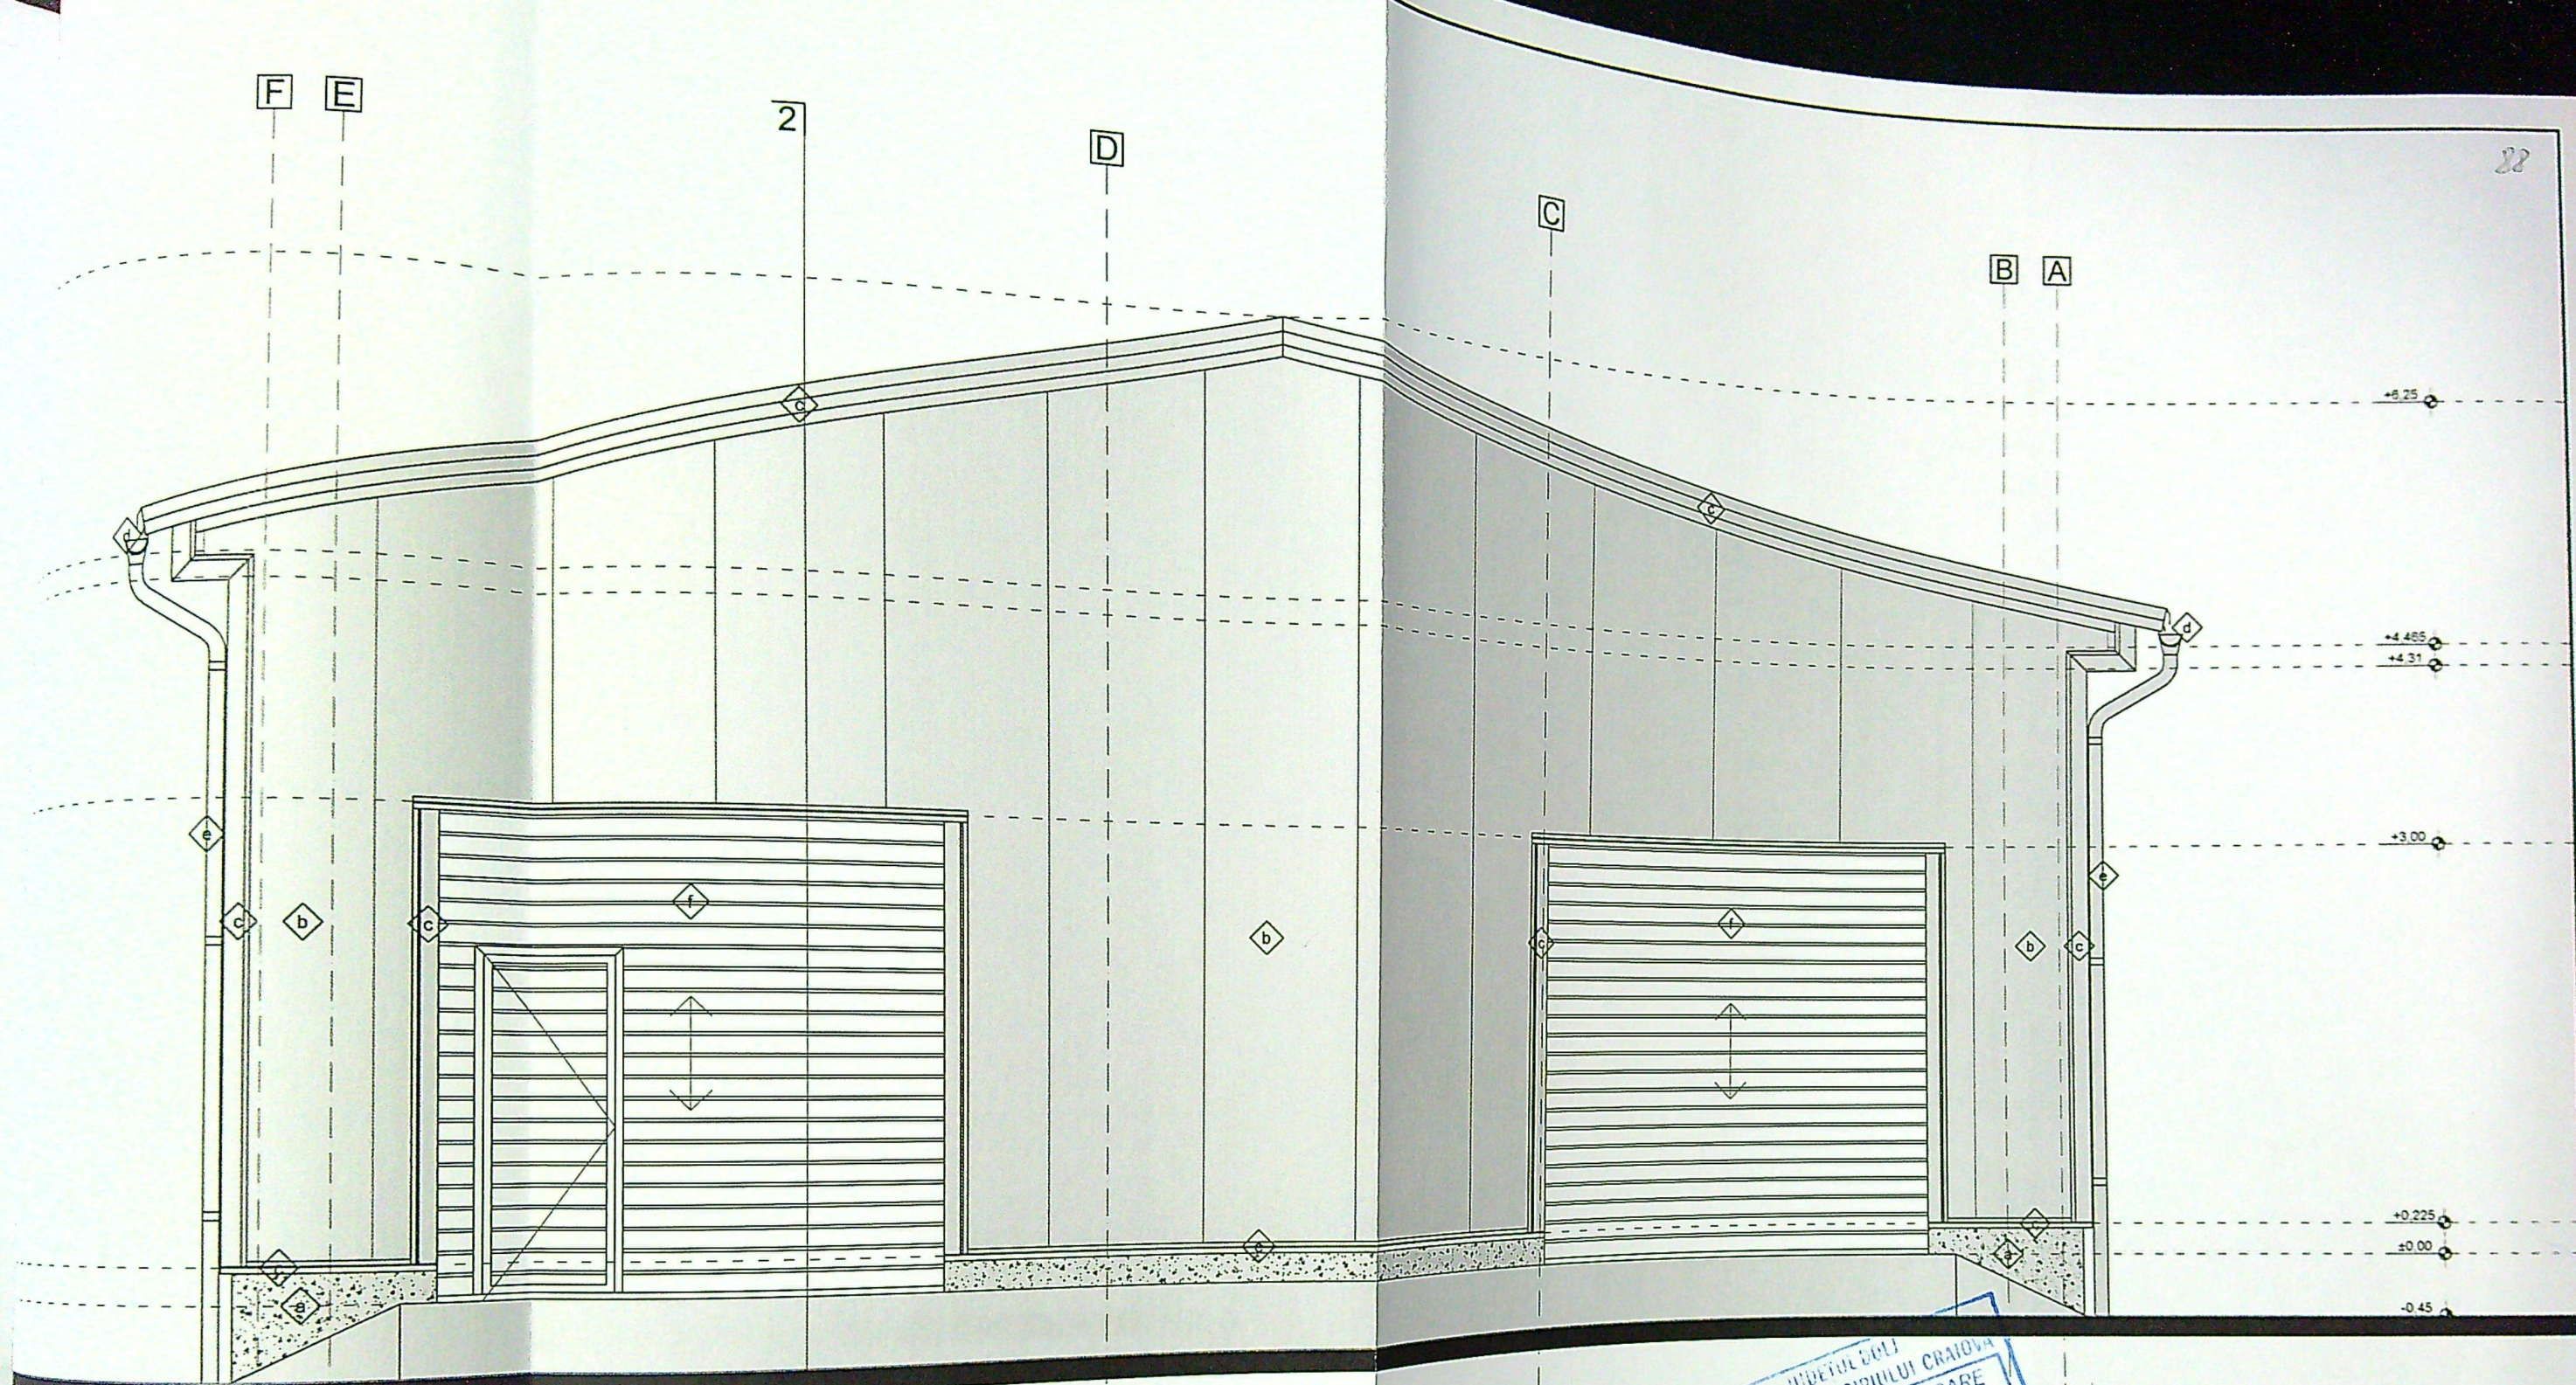

FAȚADĂ SUD-VEST sc. 1:50

LEGENDĂ FINISAJE

- a. Soclu din beton lăsat aparent
- b. Pereți din panouri sandwich pentru perete cu poliuretan, cu prindere ascunsă și montare verticală cu grosimea nominală de 60 mm - culoare gri deschis
- c. Accesorii pentru finisarea sistemului de închidere în culoarea panourilor sandwich
- d. Jgheab din tablă zincată vopsită în câmp electrostatic în culoarea panourilor sandwich
- e. Burlan din tablă zincată vopsită în câmp electrostatic în culoarea panourilor sandwich
- f. Ușă secțională din profile de aluminiu vopsite alb și umplute cu spumă rigidă poliuretanică

PRIMĂRIA MUNICIPIULUI CRAIOVA
VIZAT SPRE NESCHIMBARE
NR. 6 construcție
Anexa la autorizația de construire
Arhitect șef

BIROU INDIVIDUAL DE ARHITECTURĂ
RUXANDA BOGDAN


CATEGORIA DE IMPORTANȚĂ "D",
CLASA DE IMPORTANȚĂ "IV"
GRADUL DE REZISTENȚĂ LA FOC "III"

VERIFICATOR/EXPERT
SPECIFICAȚIE
ȘEF PROIECT
PROIECTAT
DESENAT

SEMNĂTURĂ CERINȚĂ

DEFERAT/VERIFICATĂ NR. DATA

ORDINUL ARHITECTURILOR
DIN ROMANIA
6581
Bogdan
RUXANDA

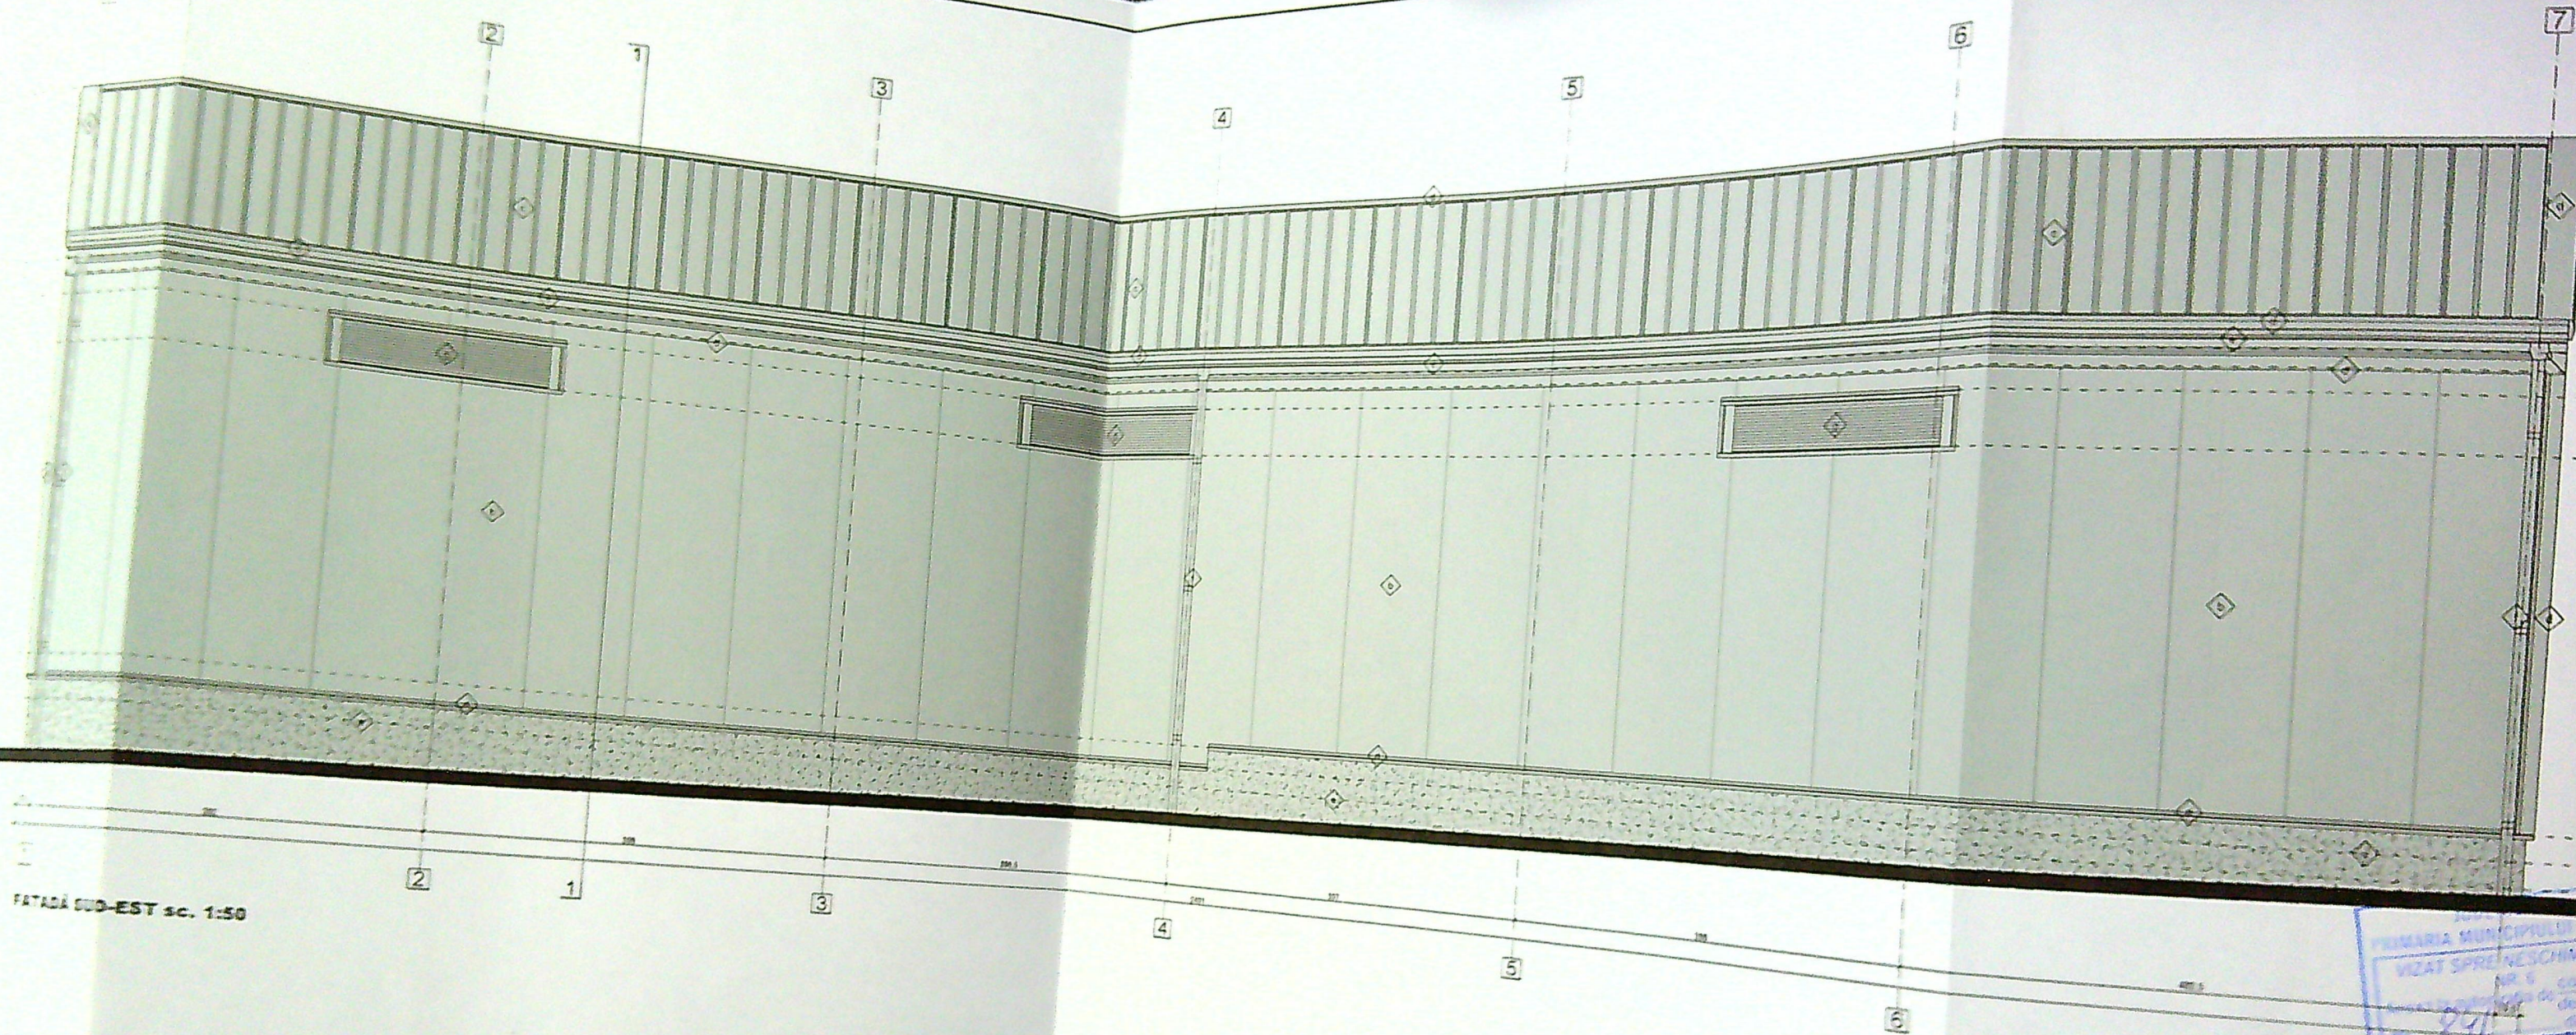


FATAA DUD-EST sc. 1:50



PRIMĂRIA MUNICIPIULUI CRAIOVA

CL
 OL
 GP
 EBP
 SP
 DEF
 PRI
 DES

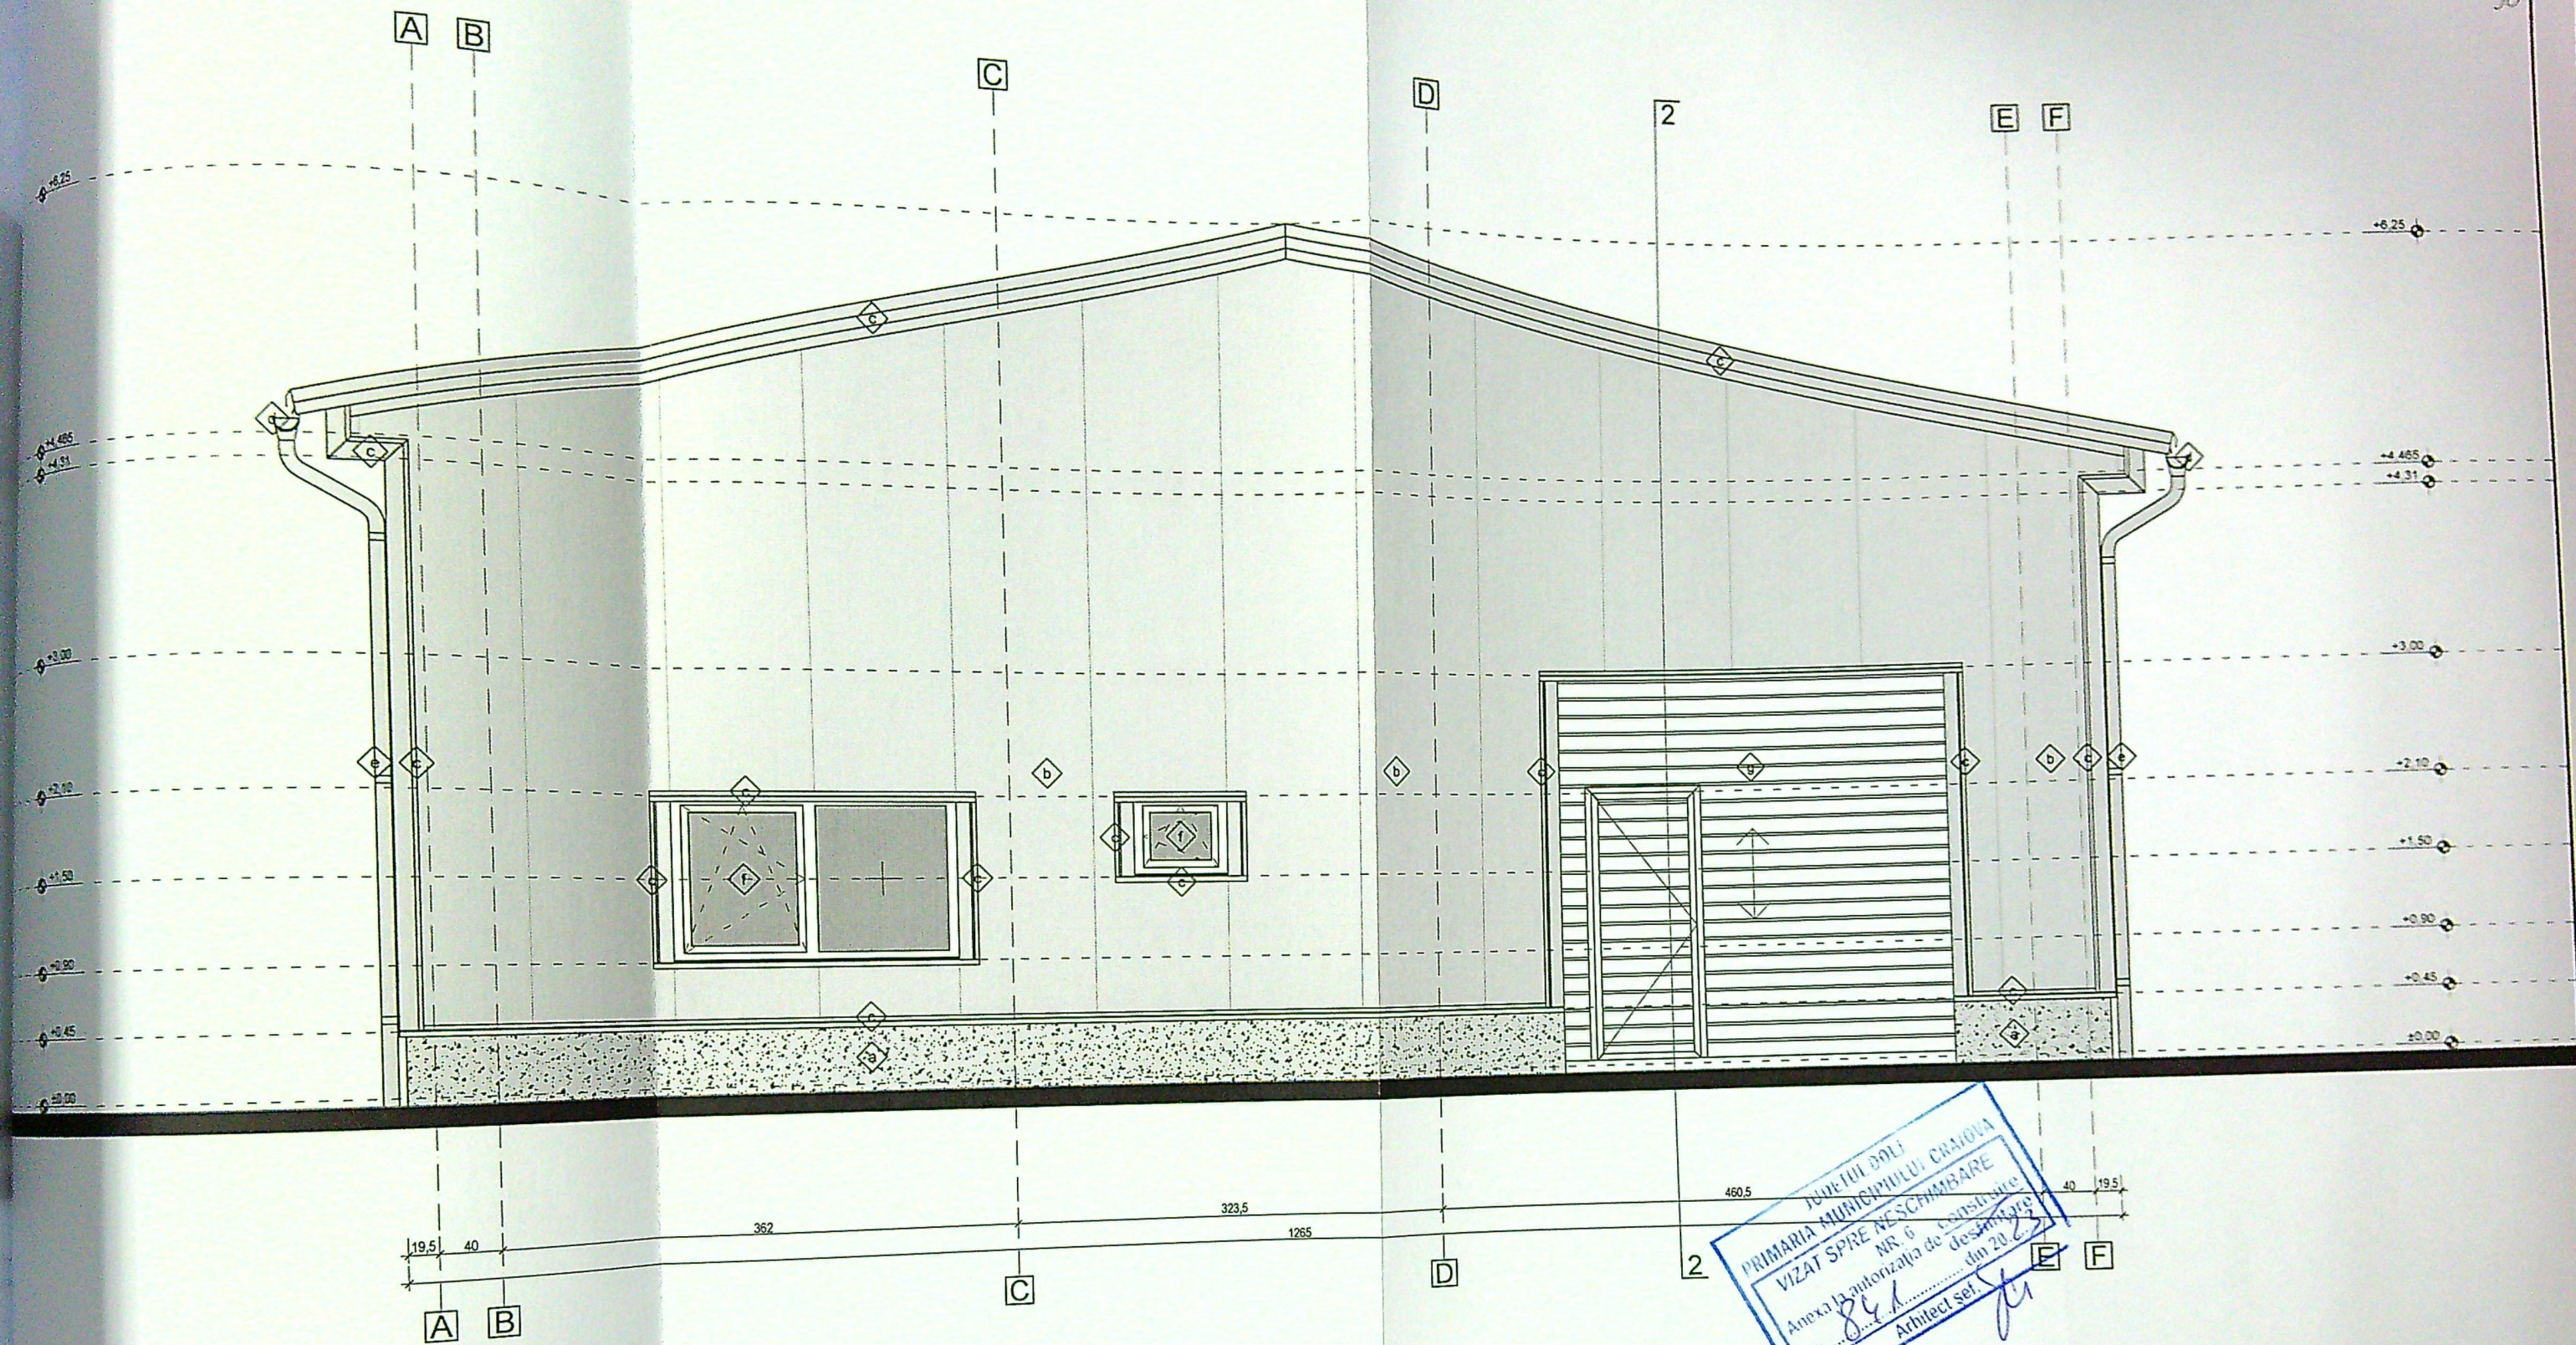

FAȚADĂ NORD-EST sc. 1:50

LEGENDĂ FINISAJE

- a. Soclu din beton lăsat aparent
- b. Pereți din panouri sandwich pentru perete cu prindere ascunsă și montare verticală cu grosimea nominală de 60 mm - culoare gri deschis
- c. Accesorii pentru finisarea sistemului de închidere din panouri, din tablă zincată vopsită în câmp electrostatic în culoarea panourilor sandwich
- d. Jgheab din tablă zincată vopsită în câmp electrostatic în culoarea panourilor sandwich
- e. Burlan din tablă zincată vopsită în câmp electrostatic în culoarea panourilor sandwich
- f. Tâmplărie din profile PVC culoare alb cu geam termoizolant
- g. Ușă secțională din profile de aluminiu vopsite alb și umplute cu spumă rigidă poliuretanică


CATEGORIA DE IMPORTANȚĂ "D",
CLASA DE IMPORTANȚĂ "IV"

BIROU INDIVIDUAL DE ARHITECTURĂ
RUXANDA
BOGDAN

PROIECTUL DE
PRIMĂRIA MUNICIPIULUI CRAIOVA
VIZAT SPRE REȘCHIMBARE
NR. 6
Anexa la autorizația de construire
Arhitect sel.

ORDINUL ARHITECTURILOR
DIN ROMANIA
5801
Bogdan
RUXANDA

TIN	Proiect nr.: 85 2023
	Faza: D.T.A.C.
P VI	Planșa nr.: A08

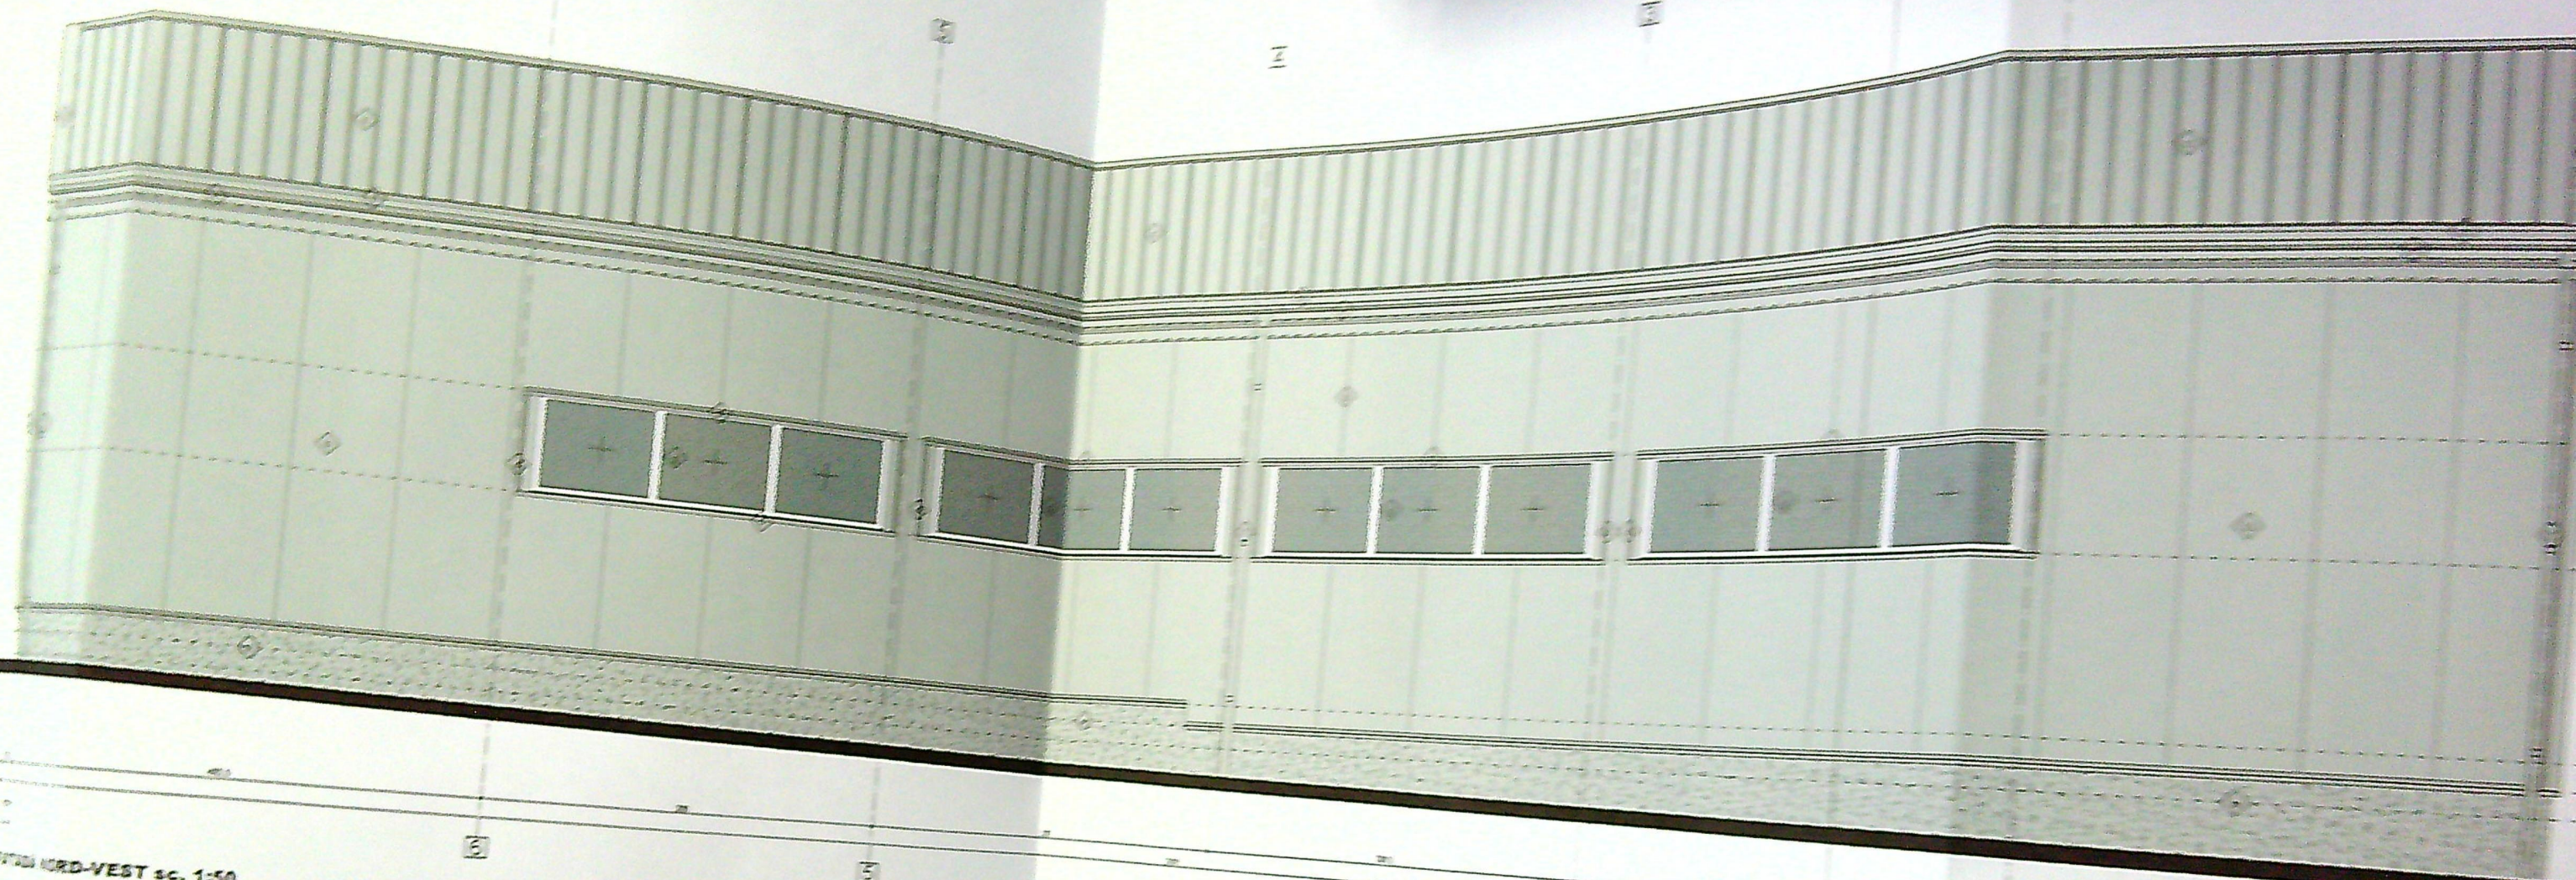



