


PLAN DE AMPLASAMENT SI DELIMITARE A IMOBILULUI
SCARA 1:200


Numar cadastral	Suprafata masurata	Adresa imobilului:
228403	175mp	Mun. Calova, Str. Iuliu Cezar, nr. 4, Jud. Dolj
Cartea Funciara nr.	U.A.T.	Calova

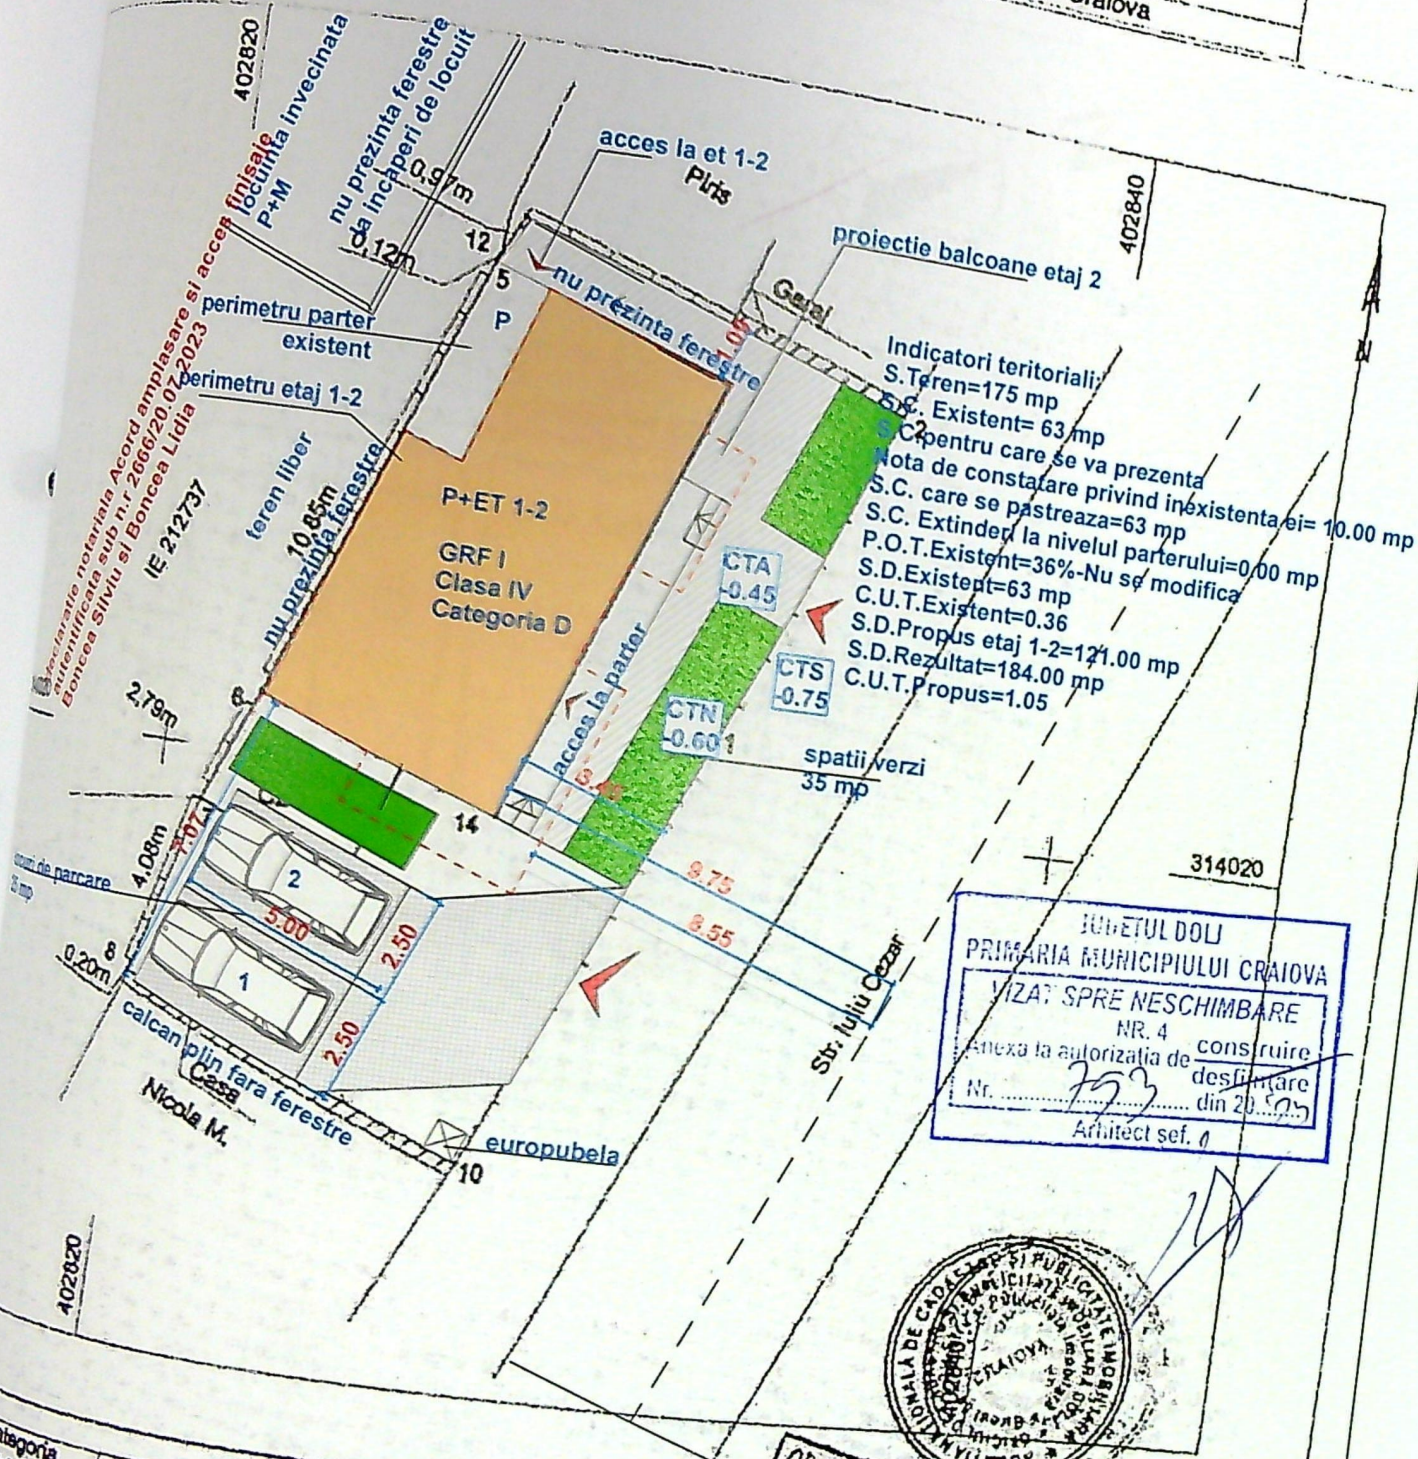


JUDETUL DOLO
 PRIMARIA MUNICIPIULUI CRAIOVA
 VIZA: SPRE NESCHIMBARE
 NR. 4
 Anexa la autorizatia de construire
 Nr. 753 desfiintare
 din 20.09
 Arhitect sef. 0




Categorie de folosinta	A. Date referitoare la teren	
	Suprafata (mp)	
Cc	175	
	175	
Destinatia	B. Date referitoare la constructii	
	Suprafata construita la sol (mp)	
	62	

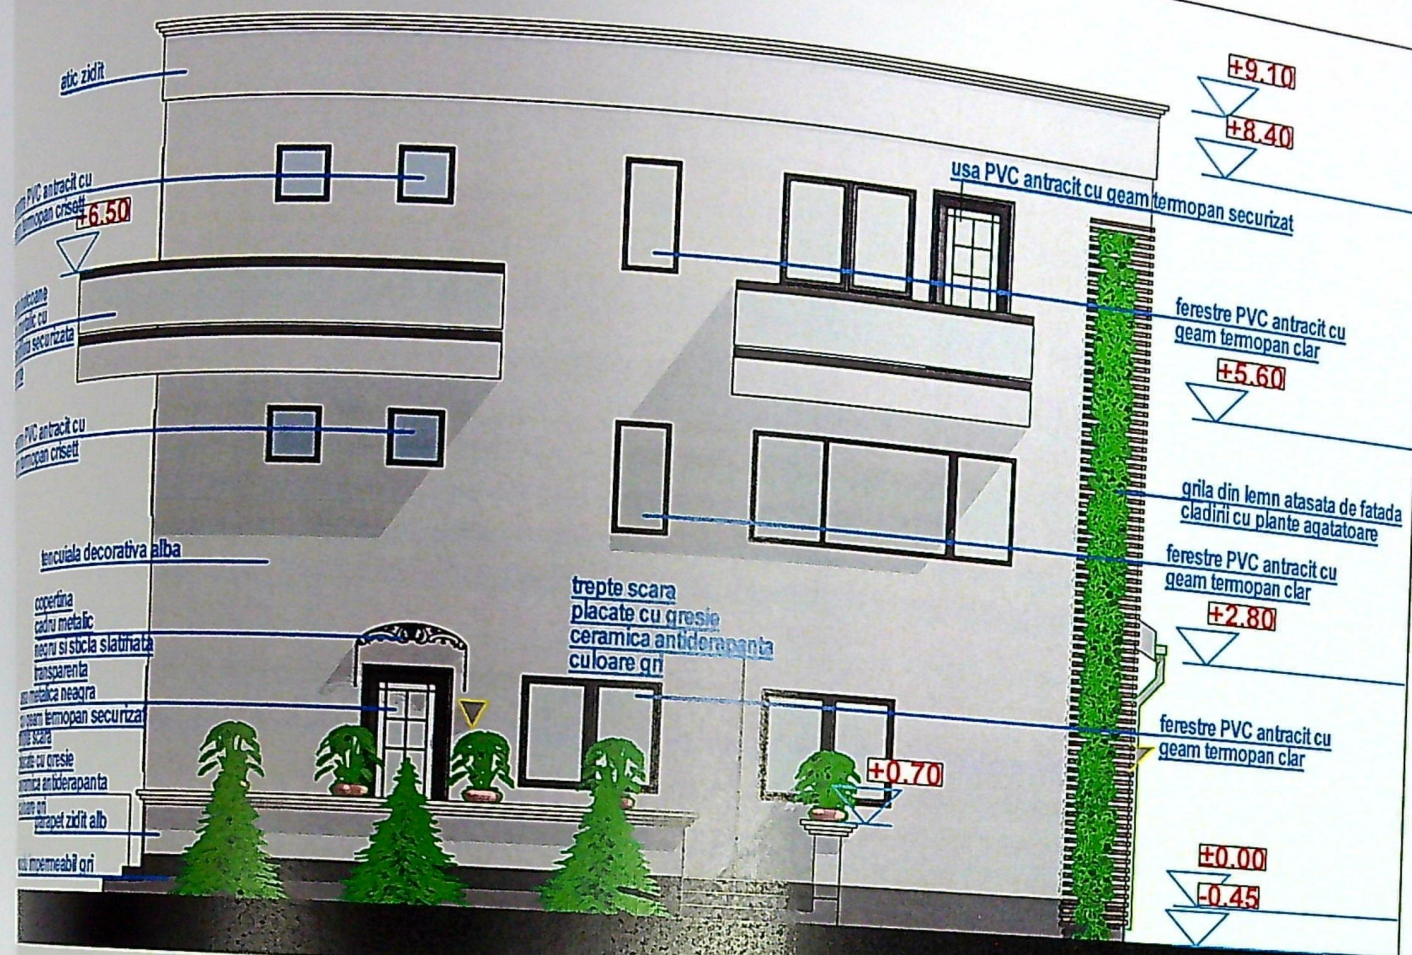


FATADA PRICIPALA

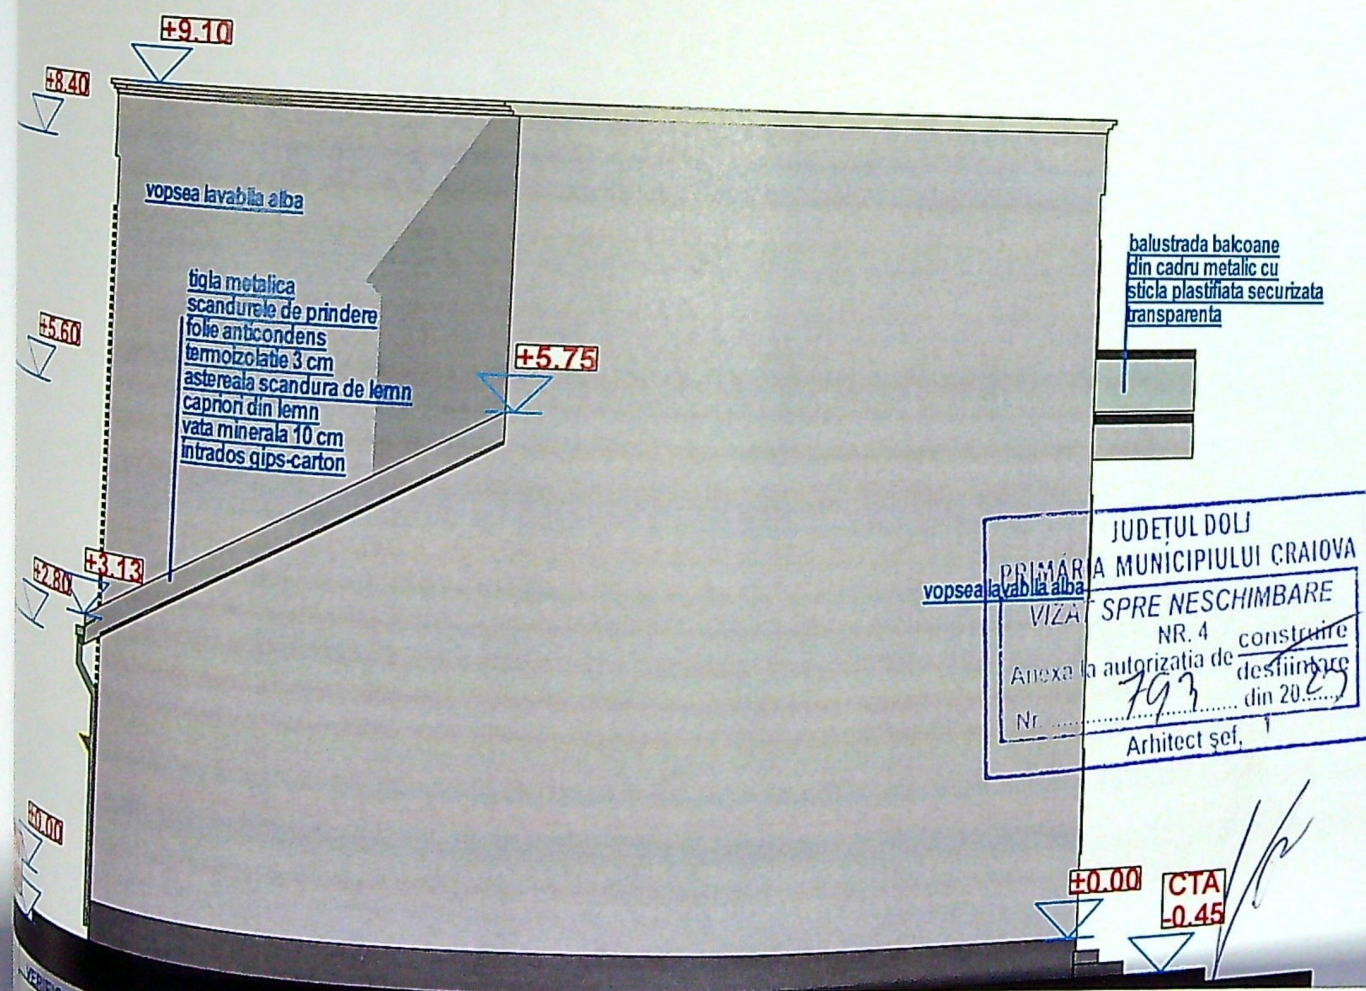

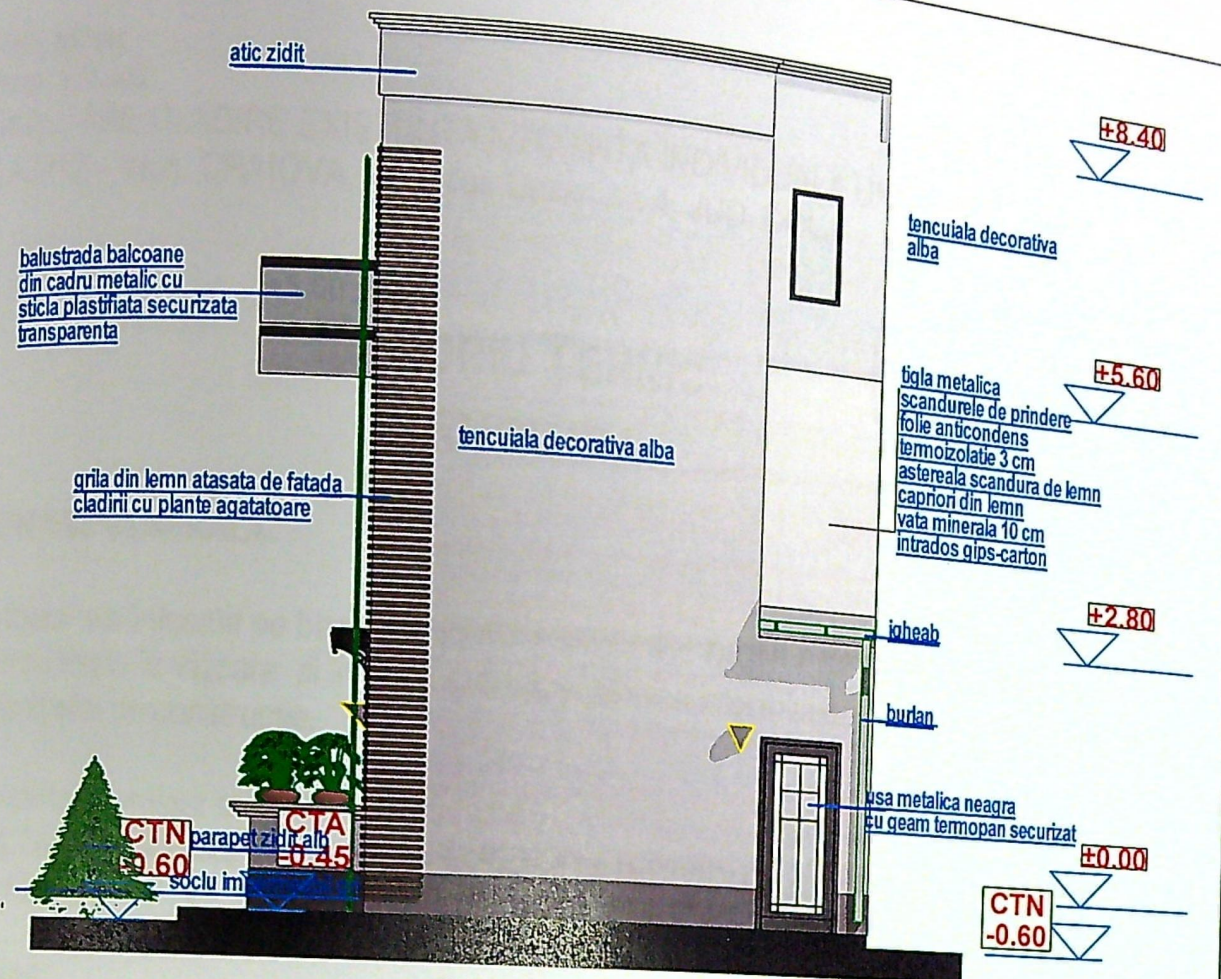

FATADA LATERALA STANGA

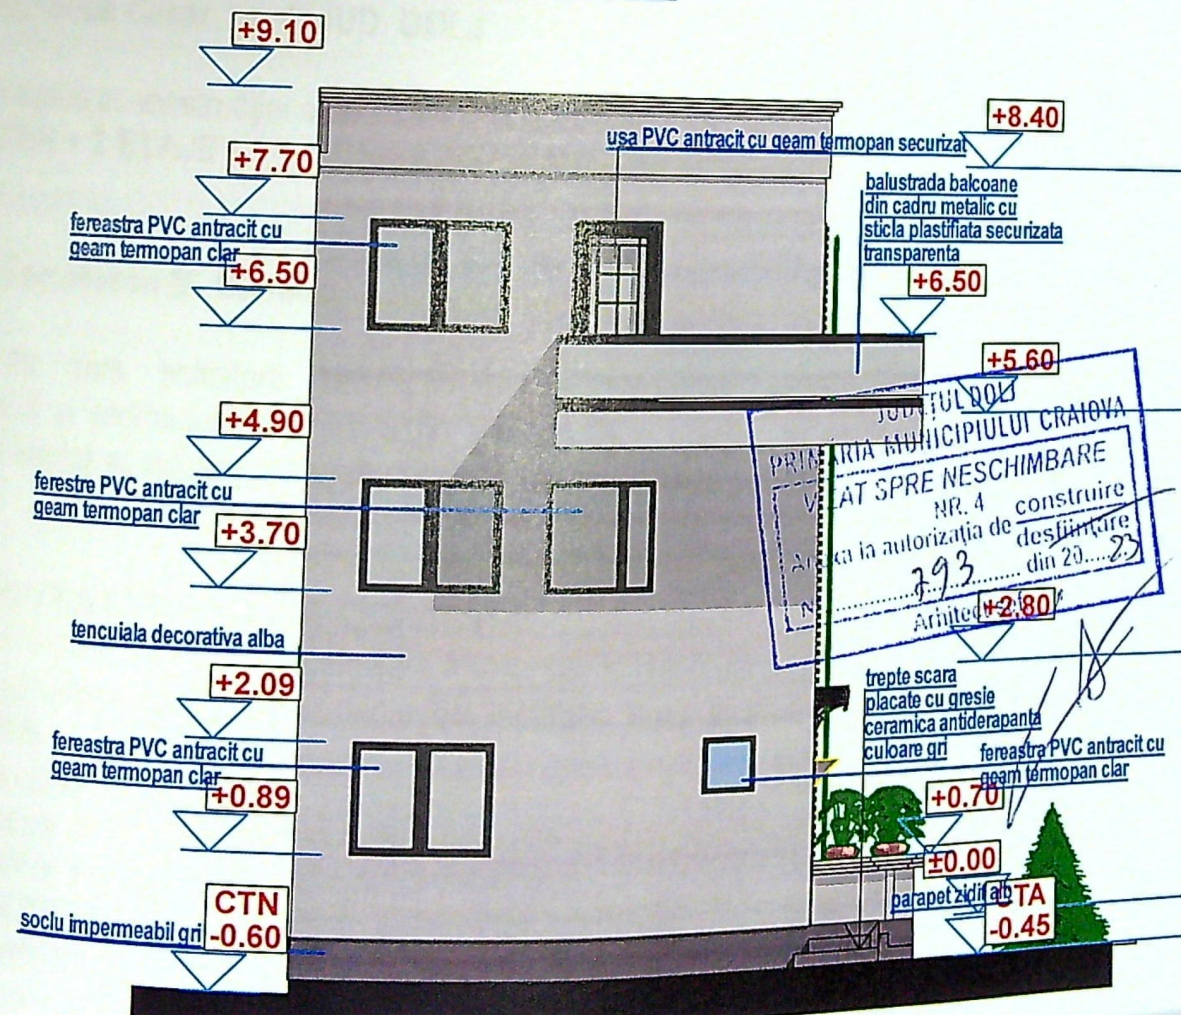

FATADA LATERALA DREAPTA

WTCN