



FATADA PRINCIPALA SUD




FATADA LATERALA EST

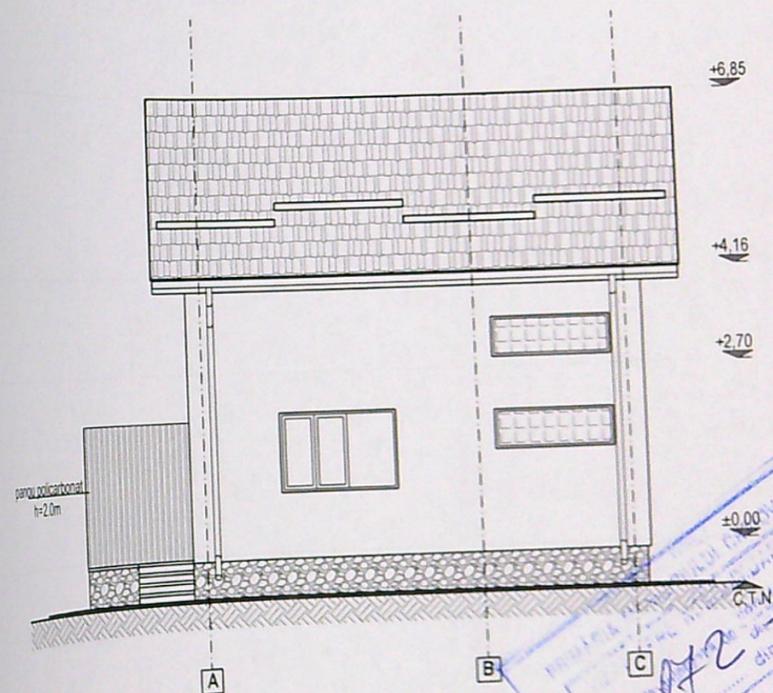

NUME	SEMNATURA	CERINTA	REFERAT / EXPERTIZA NR. / DATA
SOCIETATE D&I CONSTRUCT S.R.L. Domeniu: str. Vasile Conta, nr. 6 RO 71643850 / 176/1176/2005 Tel: 0741 194 446 Email: office@doljconstruct.ro Certificat nr. 1010 S O 9001.2001			Beneficiar:
		scara:	MARINICA MARIUS
		1:100	CONSTRUIRE LOCUINTA P+M SI IMPREJMUIRE TEREN Strada Alba Iulia, nr. 2A, mun. Craiova, jud. Dolj FATADA PRINCIPALA SUD SI FATADA LATERALA EST (Inlocuieste plansa A04)

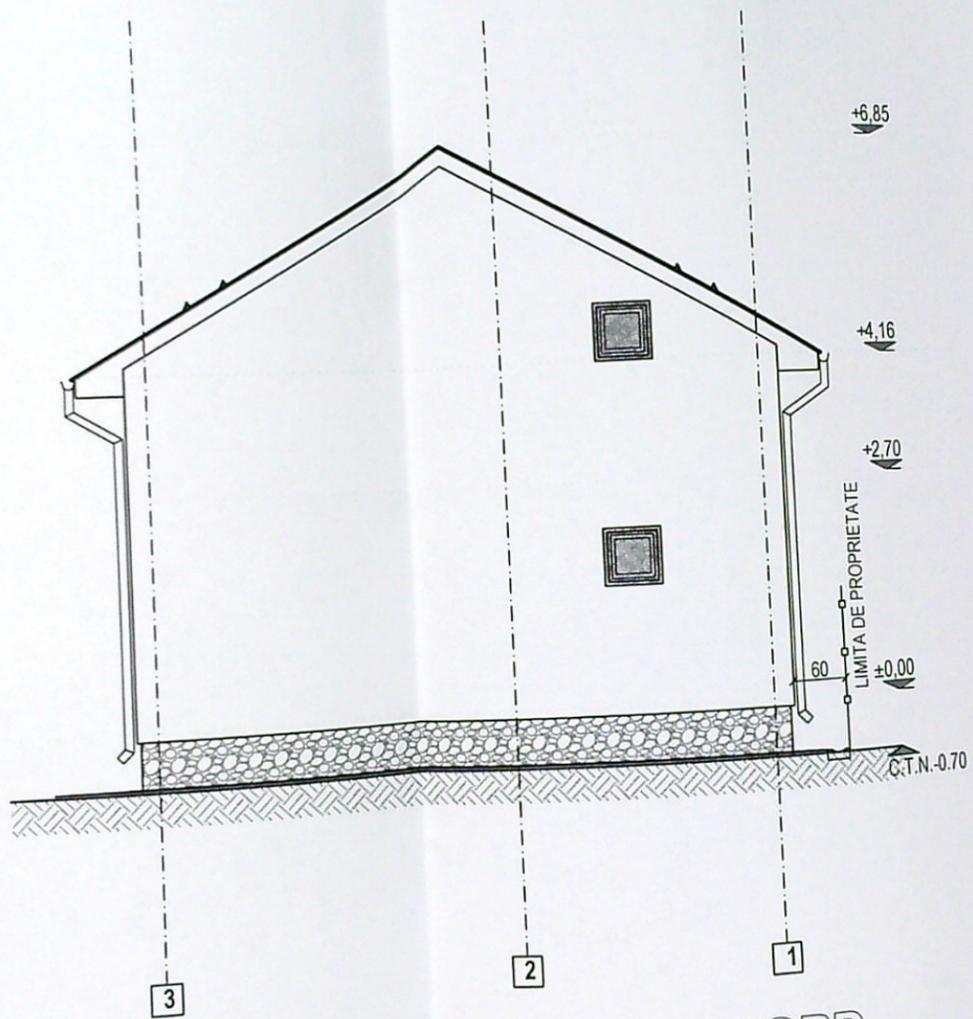


FATADA POSTERIOARA NORD

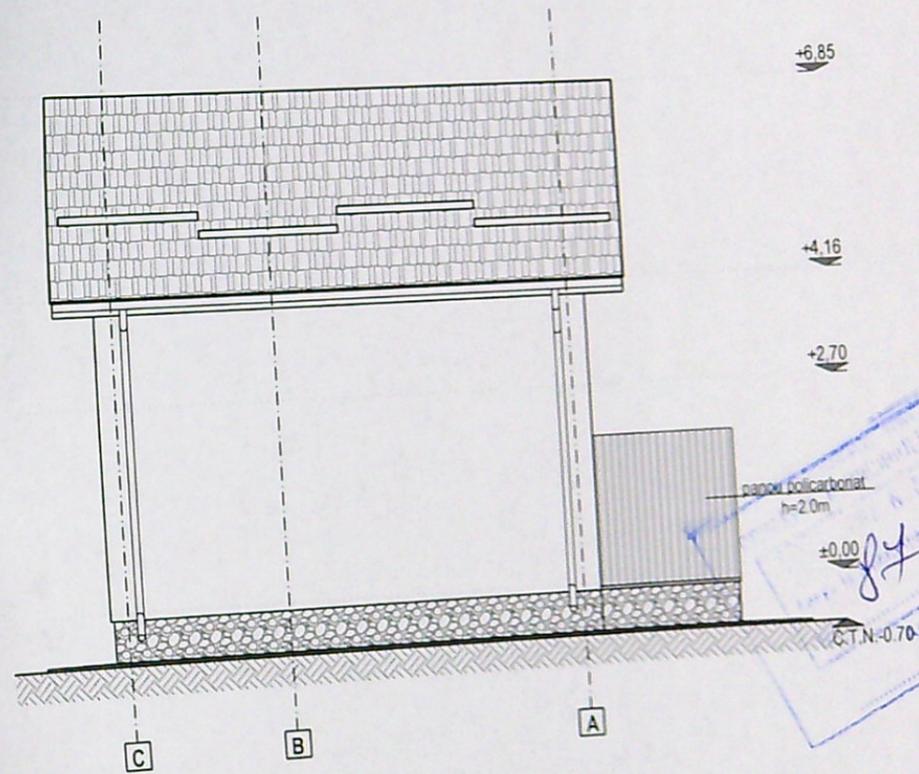


FATADA LATERALA VEST

VERIFICATOR/ EXPERT	NUME	SEMNTURA	CERINTA	REFERAT / EXPERTI
				MARINICA MARI
S.C. D&I CONSTRUCT S.R.L. Craiova, str. Vasile Conta, nr. 6 RO 17643850 J16/1176/2005 Tel: 0741.194.446 Email: office@doljconstruct.ro Certificat nr. 1010 S O 9001-2001				Beneficiar:
Sef proiect	arh. Liviu Sburian		scara:	CONSTRUIRE LOCUINTA IMPREJMUIRE TER Strada Alba Iulia, nr. 2A, mun. Cra FATADA POSTERIOARA NORD SI FATADA (Inlocuieste plansa AC
Proiectat	arh. Liviu Sburian		1:100	
Desenat	teh. Serban Mihaela			

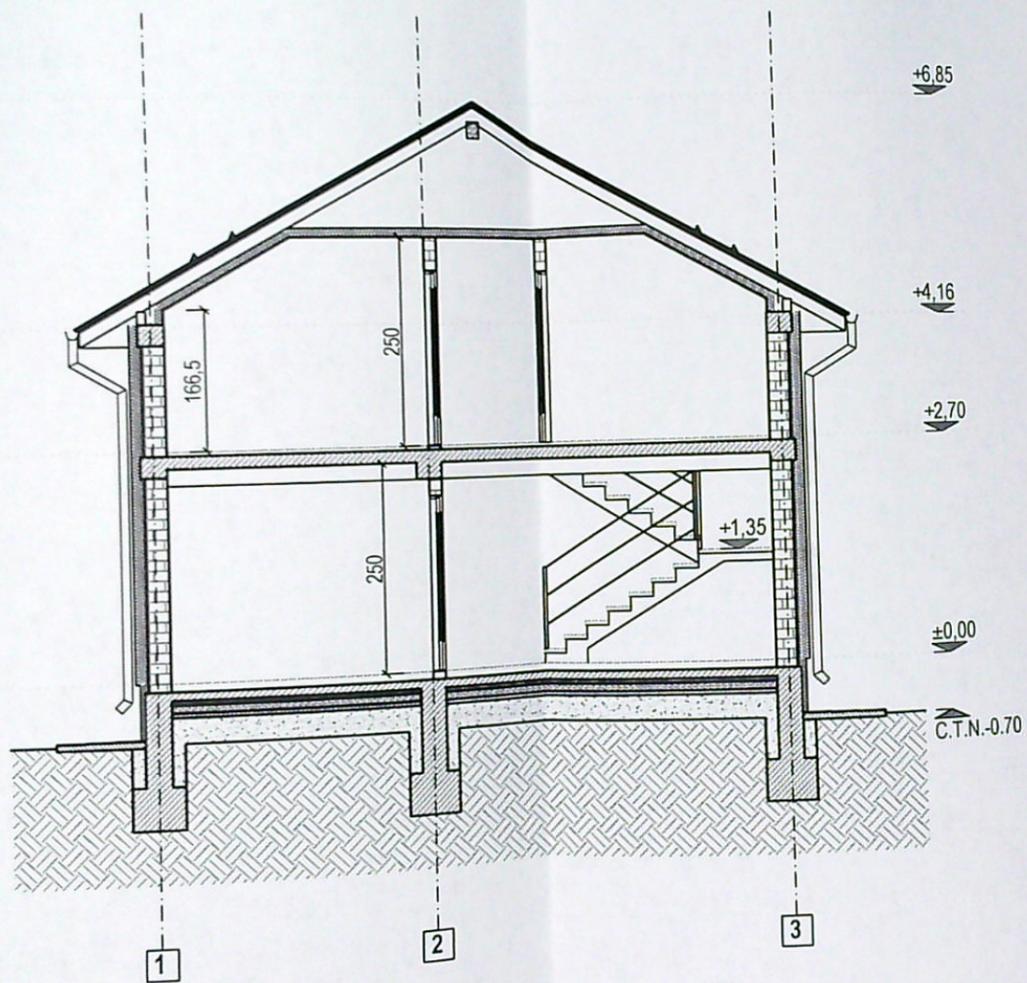


SECTIUNE a - a

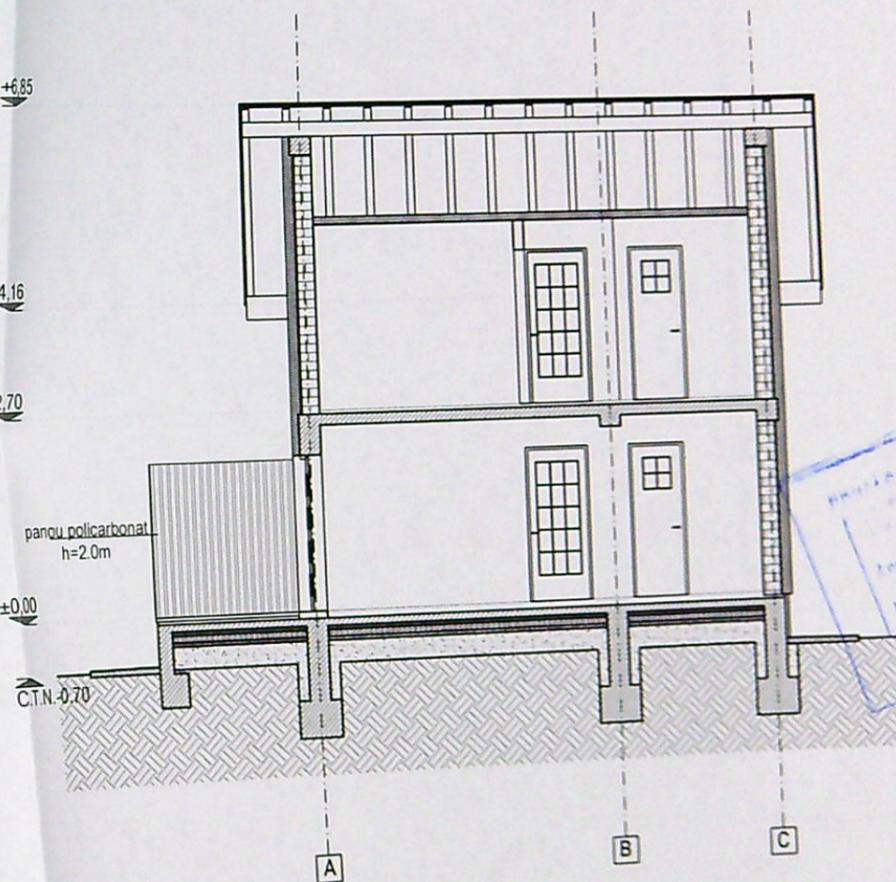

SECTIUNE b - b

VERIFICATOR/ EXPERT	NUME	SEMNATURA	CERINTA	REFERAT / EXPERTIZA
				MARINICA MARIUS
S.C. D&I CONSTRUCT S.R.L. Craiova, str. Vasile Conta, nr. 6 RO 17643850 J16/1176/2005 Tel: 0741.194.446 Email: office@doljconstruct.ro Certificat nr. 1010 S O 9001/2001				Beneficiar:
Sef proiect arh. Liviu Sburian Proiectat arh. Liviu Sburian Desenat teh. Serban Mihaela				CONSTRUIRE LOCUINTA P+ IMPREJMUIRE TEREN Strada Alba Iulia, nr. 2A, mun. Craiova SECTIUNI (inlocuieste plansa)
scara:				
1:100				

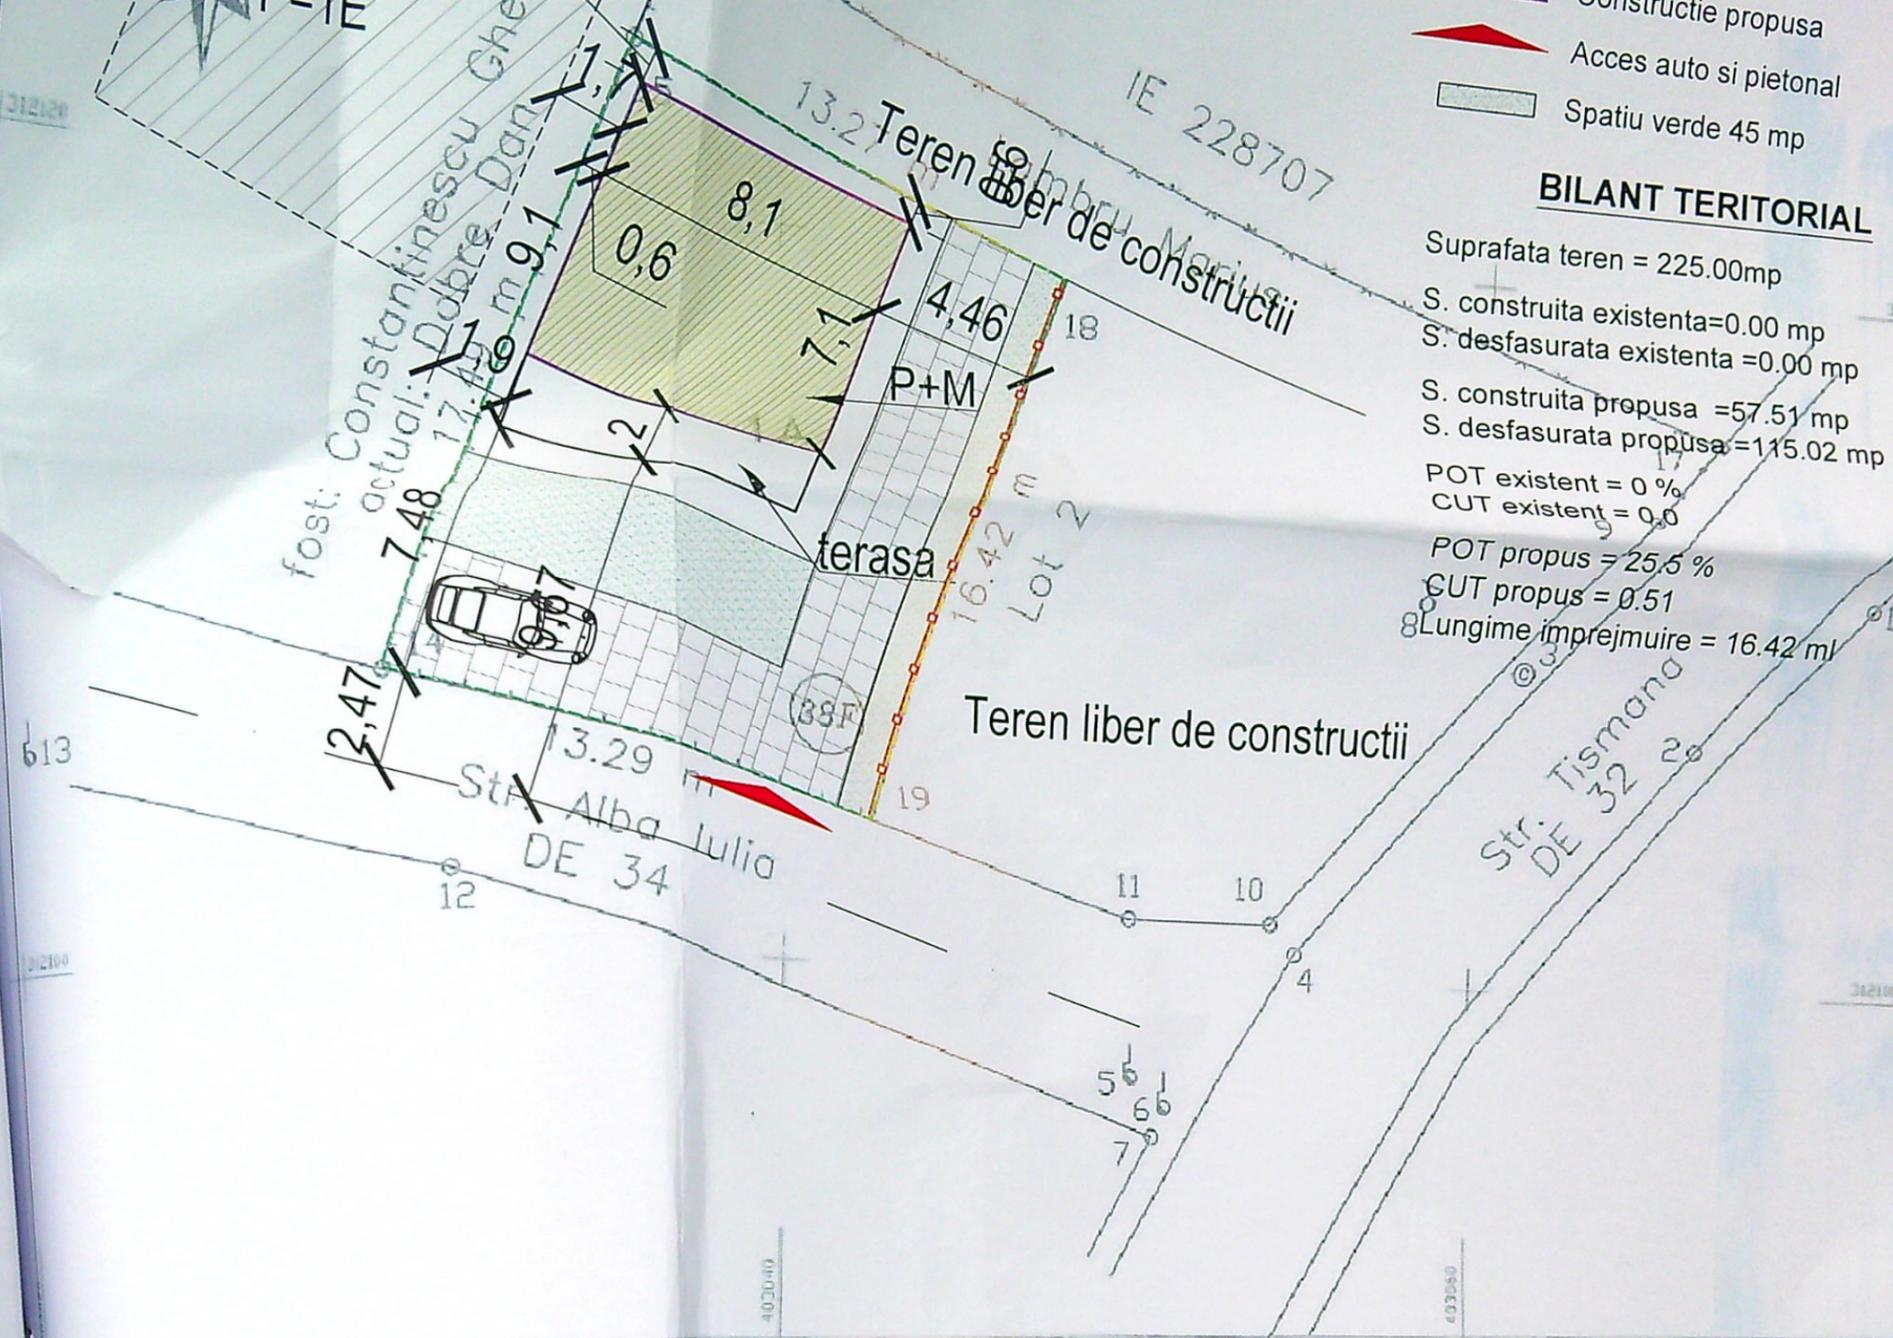

- Constructie propusa
- Acces auto si pietonal
- Spatiu verde 45 mp

BILANT TERITORIAL


Suprafata teren = 225.00mp
 S. construita existenta = 0.00 mp
 S. desfasurata existenta = 0.00 mp
 S. construita propusa = 57.51 mp
 S. desfasurata propusa = 115.02 mp
 POT existent = 0 %
 CUT existent = 0.0
 POT propus = 25.5 %
 CUT propus = 0.51
 Lungime imprejmuire = 16.42 ml

A. DATE REFERITOARE LA TEREN

Nr parcela	Categoria de folosinta	Suprafata mp	Mentiuni
1	A	225	- la nord: - pct. 15-18 = 13.27 m - Lambru Marius - hotar conventional; - la est: - pct. 18-19 = 16.42 m - Lot 2 - hotar conventional; - la sud: - pct. 19-14 = 13.29 m - Str. Alba Iulia - gard de lemn; - la vest: - pct. 14-15 = 17.49 m - Dobre Dan - gard de lemn;
TOTAL		225	

B. DATE REFERITOARE LA CONSTRUCTII

Cod constructie	Destinatie	Suprafata construita la sol m	Mentiuni
TOTAL			Suprafata totala masurata a imobilului = 225 mp

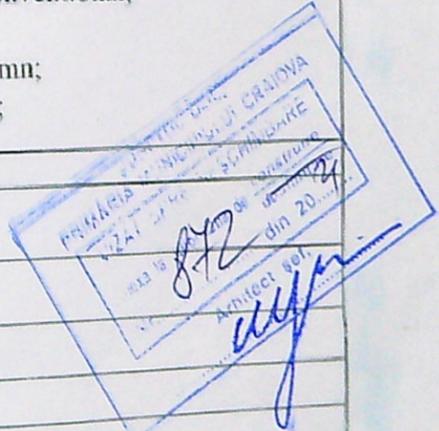

Intocmit:
ing. POPESCU C Ion
 Seria: RO-B-F, Nr. 0337/2010 - Categoria A
 Confirma executarea masuratorilor la teren, corectitudinea intocmirii documentatiei cadastrale si corespondenta acesteia cu realizarea din teren

Inspector:
 Confirma introducerea imobilului in baza de date integrata si atribuirea numarului cadastral.

874/05.01.2021

Roxana Semnat digital de

