


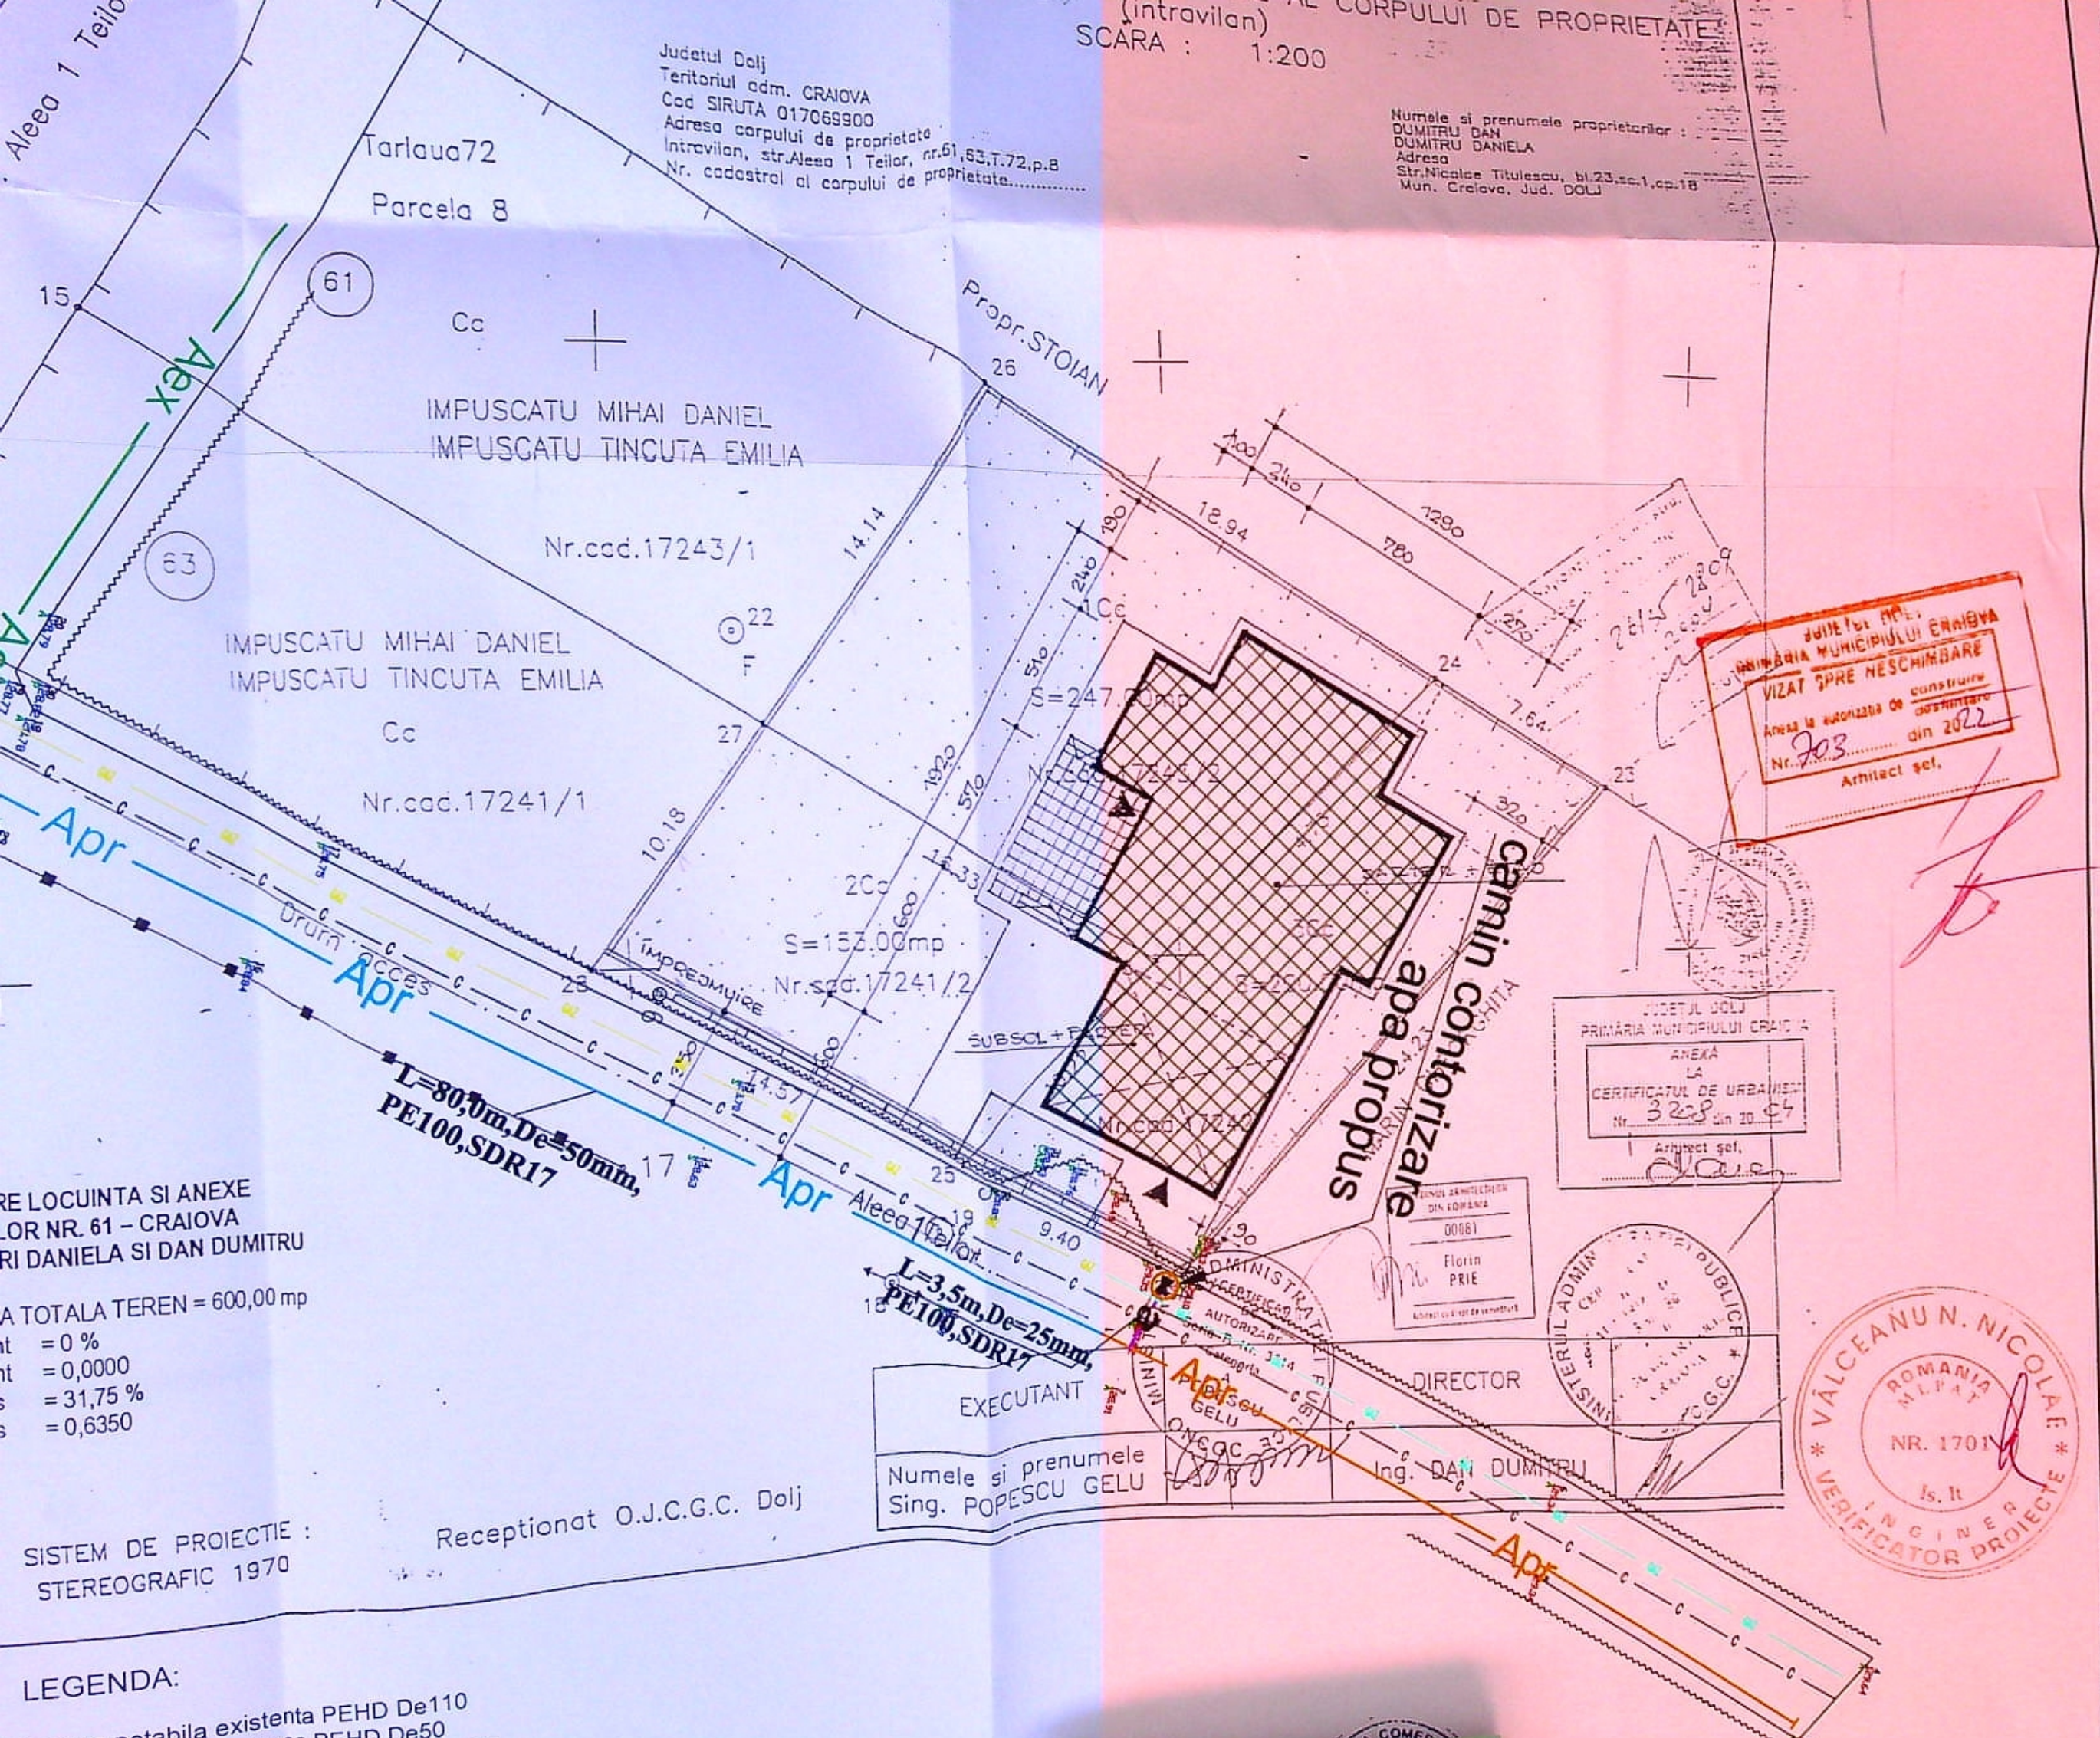

RE LOCUINTA SI ANEXE
OR NR. 61 - CRAIOVA
RI DANIELA SI DAN DUMITRU

A TOTALA TEREN = 600,00 mp

at = 0 %
nt = 0,0000
s = 31,75 %
s = 0,6350

SISTEM DE PROIECTIE :
STEREOGRAFIC 1970

LEGENDA:

- etea apa potabila existenta PEHD De110
- etea apa potabila propusa PEHD De50
- ransament apa potabila propus PEHD De25
- Conducta gaze naturale existenta
- Conducta canalizare existenta
- obilul pt. care se realizeaza bransamentul propus

Receptionat O.J.C.G.C. Dolj

Numele si prenumele
Sing. POPESCU GELU

canin
contorizare
apa propus

DIRECTOR

Ing. DAN DUMITRU

Beneficiar : DUMITRU DAN
CRAIOVA, Str. Aleea 1 Teilor, nr.61, JUD.DOLJ

R3

PROIECT: Extindere retea de apa pe str. Aleea 1 Teilor, Craiova si racord de
apa rece pentru imobilul situat pe str. Aleea 1 Teilor, nr.61, jud. Dolj

Faza
PT

Titlu planşa : PLAN DE SITUATIE situatia propusa

Pr. nr.
144/2022