Numele si prenumele proprietarilor
1. Tudor Nicolae
2. Tudor Georgeta
Adresa proprietari
1. Com. Melinesti, sat Negoesti, nr. 445, jud. Dolj
2. Mun. Craiova, Str. Oltenia, nr. 25, bl. 72B, sc. 1, ap. 4, jud. Dolj

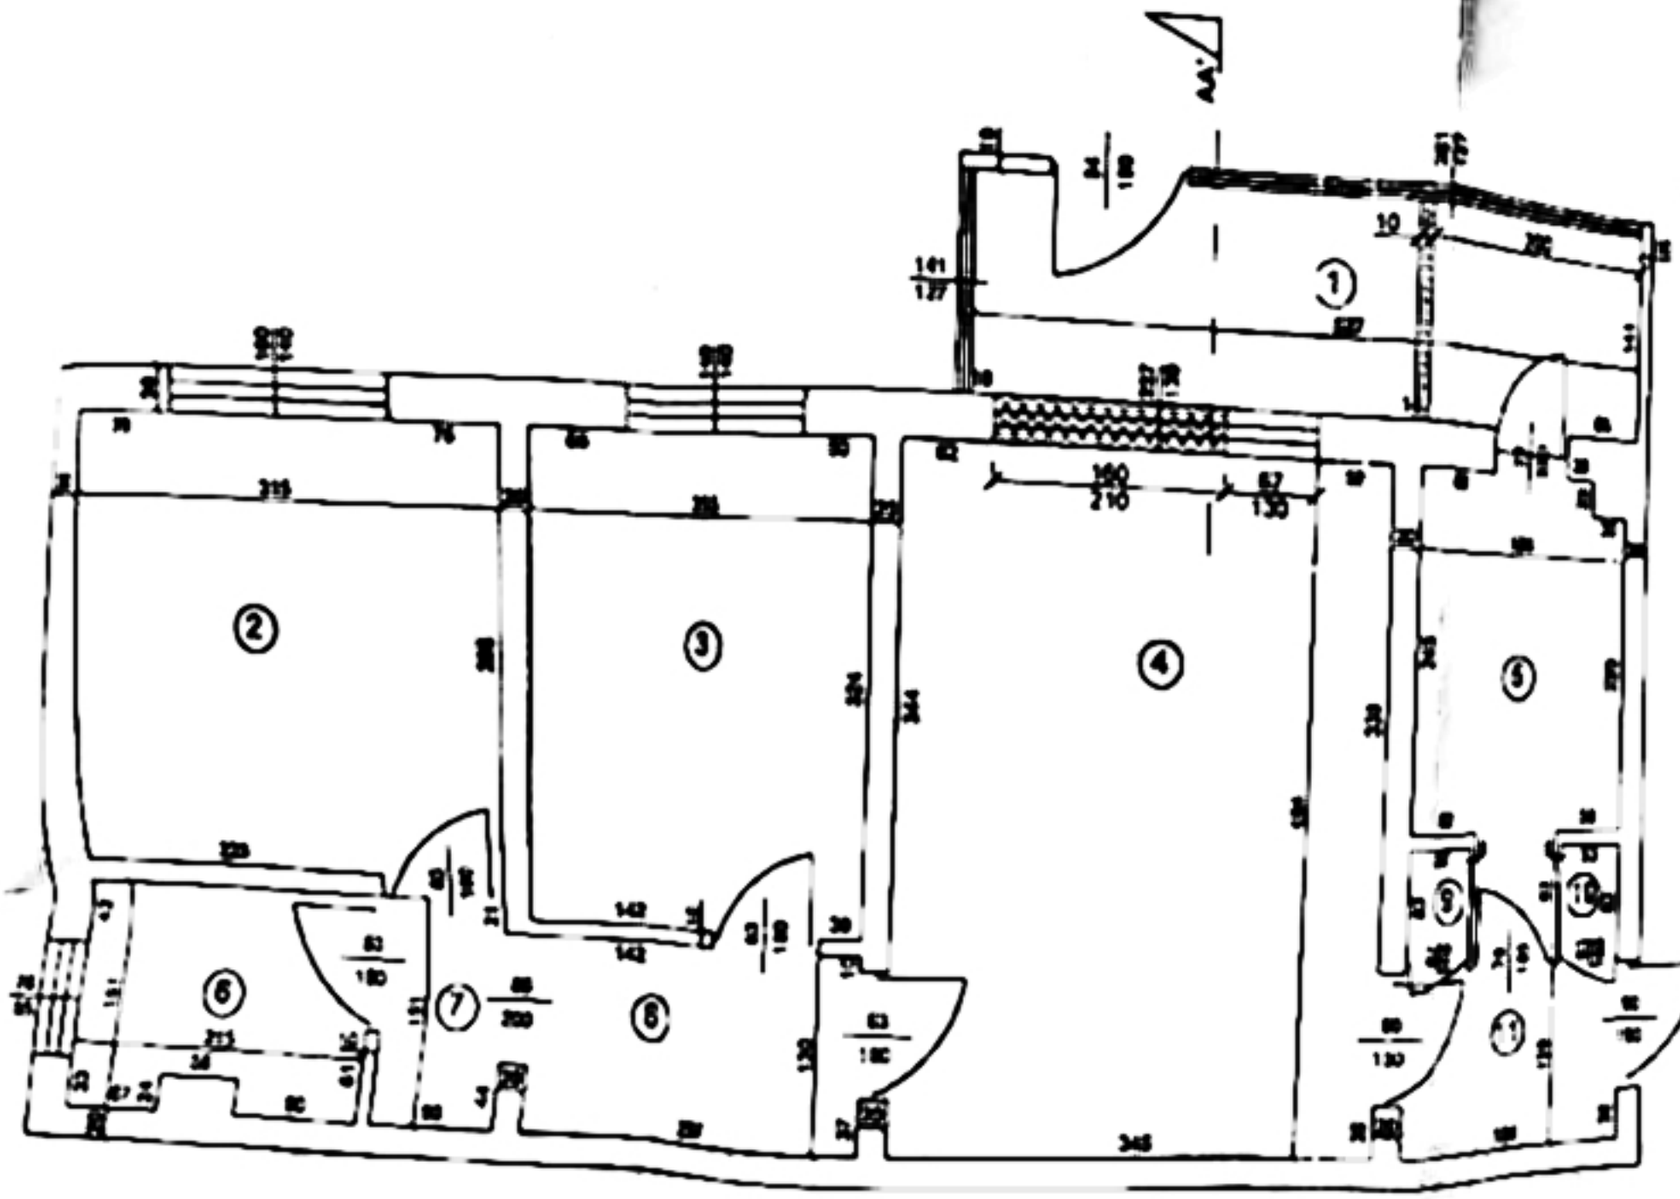

RECAPITULAȚIA

Nr. Inc.	DENUMIREA INCAPERII	S.U. (mp.)
2.	Dormitor	9,39
3.	Dormitor	8,28
4.	Sufragerie	14,57
5.	Bucătărie	[illegible]
6.	Baie	[illegible]
7.	Sas	[illegible]
8.	Dormitor	[illegible]
9.	Debara	[illegible]
10.	Debara	[illegible]
11.	Hol	2,47
Suprafata utila = 50,50 mp		
1.	Balcon	7,43
Suprafata totala = 58,02 mp		

LEGENDA:

PARAPET FEREASTRA PROPUS pt DESFIINTARE PARTIALA

PERETE NESTRUCTURAL DE COMPARTIMENTARE PROPUS

Data: Decembrie 2009

Numele si prenumele expertilor:
Ing. Tărăsanu Sergiu

Proiectant: INCUSOR ALEXANDRU	Pr. nr. 78/2022
Proiectant: Structurale si nestructurale, Sarcini, Instalatii	Faza DTAC
Planul modificari propuse	A - 02