




Legendă:

- 1 Tencuială exterioră culoare albă
- 2 Tencuială exterioră culoare gri închis - antracit
- 3 Trotuar perimetral
- 4 Parapet zidarie hp=90, culoare gri închis, alb, sticlă

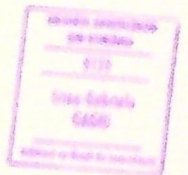


COTA TERENULUI NATURAL
C.T.N. - NORD-VEST = +1.85 m
C.T.N. - SUD-VEST = +4.10 m
C.T.N. - NORD-EST = +1.10 m

COTA TERENULUI AMENAJAT
C.T.A. - NORD-VEST = +1.85 m
C.T.A. - SUD-VEST = +4.00 m
C.T.A. - NORD-EST = +1.00 m

Fa



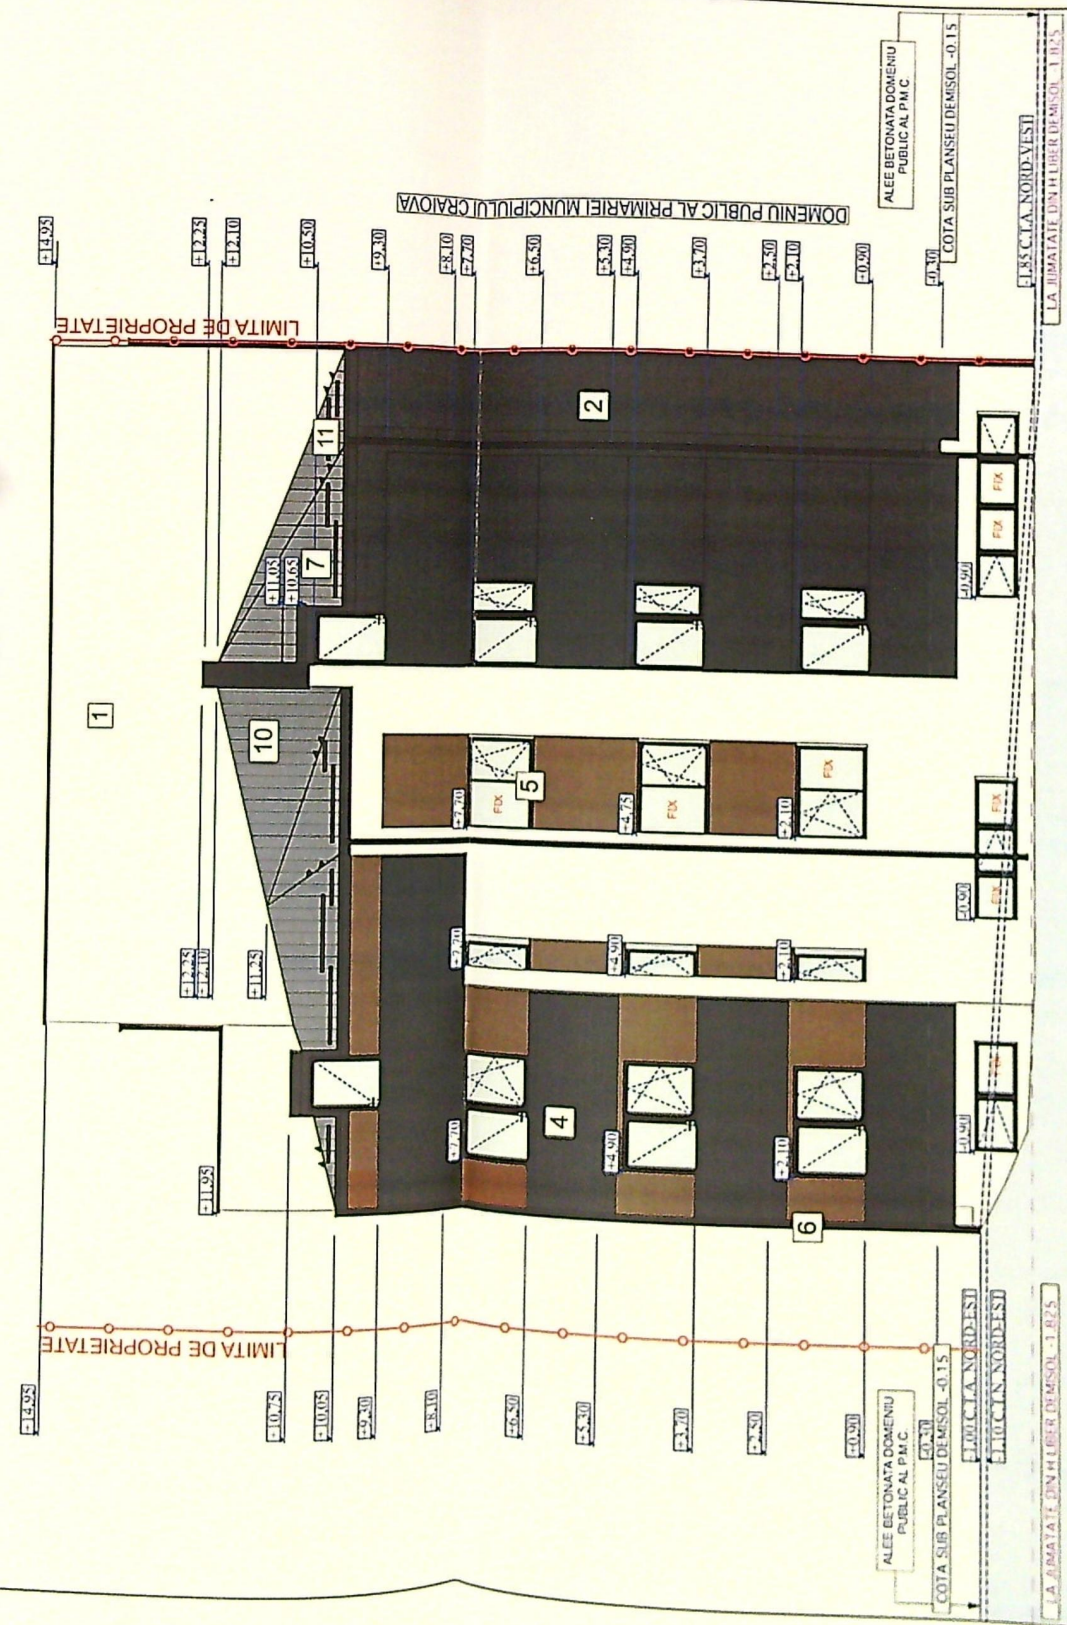

Fașadă Secundară -Nord
scara 1:100

- Legenda:**
- 1) Tencuială exterioră culoare alba


JUDEȚUL DOLOJ
 PRIMĂRIA MUNICIPIULUI CRAIOVA
 VIZAT SPRE ÎNSCRIEBERE
 Nr. 750
 25

PROIECTARE ȘI CONSULTANȚĂ
 RAY CONSULTING
 S.R.L.
 18/34712002
 CRAIOVA-ROMÂNIA

 Craiova

Fațadă laterală -
 scara 1:

Legendă:

- 1 Tencuială exterioră culoare alba
- 2 Tencuială exterioră culoare gri închis - antracit
- 3 Trotuar perimetral
- 4 Parapet zidarie hp=90, culoare gri închis, alb, sticla
- 5 Tâmplărie p.v.c. cu geam termopan triplu strat, profil gri
- 6 Burlan tablă gri închis
- 7 Jgheab tablă gri închis
- 8 Tâmplărie metal, profil gri închis
- 9 Tencuiala exteriora culoare maro
- 10 Îvelitoare tablă faltuită, culoare gri
- 11 Parazapezi

COTA TERENULUI NATURAL:
 C.T.N. - NORD-VEST = -1.95 m
 C.T.N. - SUD-VEST = -4.10 m
 C.T.N. - NORD-EST = -1.10 m
 C.T.N. - SUD-EST = -3.75 m

COTA TERENULUI AMENAJAT
 C.T.A. - NORD-VEST = -1.85 m
 C.T.A. - SUD-VEST = -4.00 m
 C.T.A. - NORD-EST = -1.00 m
 C.T.A. - SUD-EST = -3.65 m

COTA NIVEL CURENT DEMISOL = - 3.60
 COTA NIVEL CURENT PARTER = ± 0.00
 COTA NIVEL CURENT ETAJ 1 = ± 2.60
 COTA NIVEL CURENT ETAJ 2 = ± 6.60
 COTA NIVEL CURENT ETAJ 3 = ± 8.40
 COTA NIVEL CURENT POD = ± 11.20