


PLAN DE AMPLASAMENT SI DELIMITARE A IMOBILULUI
Scara 1:500 - teren intravilan

Nr. cadastral	Suprafata mas. (mp)	Adresa imobilului
251231	451	Loc. Craiova, str. Maslinului, nr. 40, jud. Dolj (fosta T14, P7, nr. fn)
		UAT CRAIOVA

DATE TEHNICE

S.teren = 451,00 mp
S.C.prop. = 90,06 mp+63,17 mp
= 153,23 mp
S.D.prop. = 153,23 mp
P.O.T.prop. = 34%
C.U.T.prop. = 0,339
Parcari auto = 25,00 mp
Trotuare, alei = 132,00 mp
Spatii verzi = 134,77 mp
Platforma gunoi = 6,00 mp
Lung.imprejmuire = 93,63m

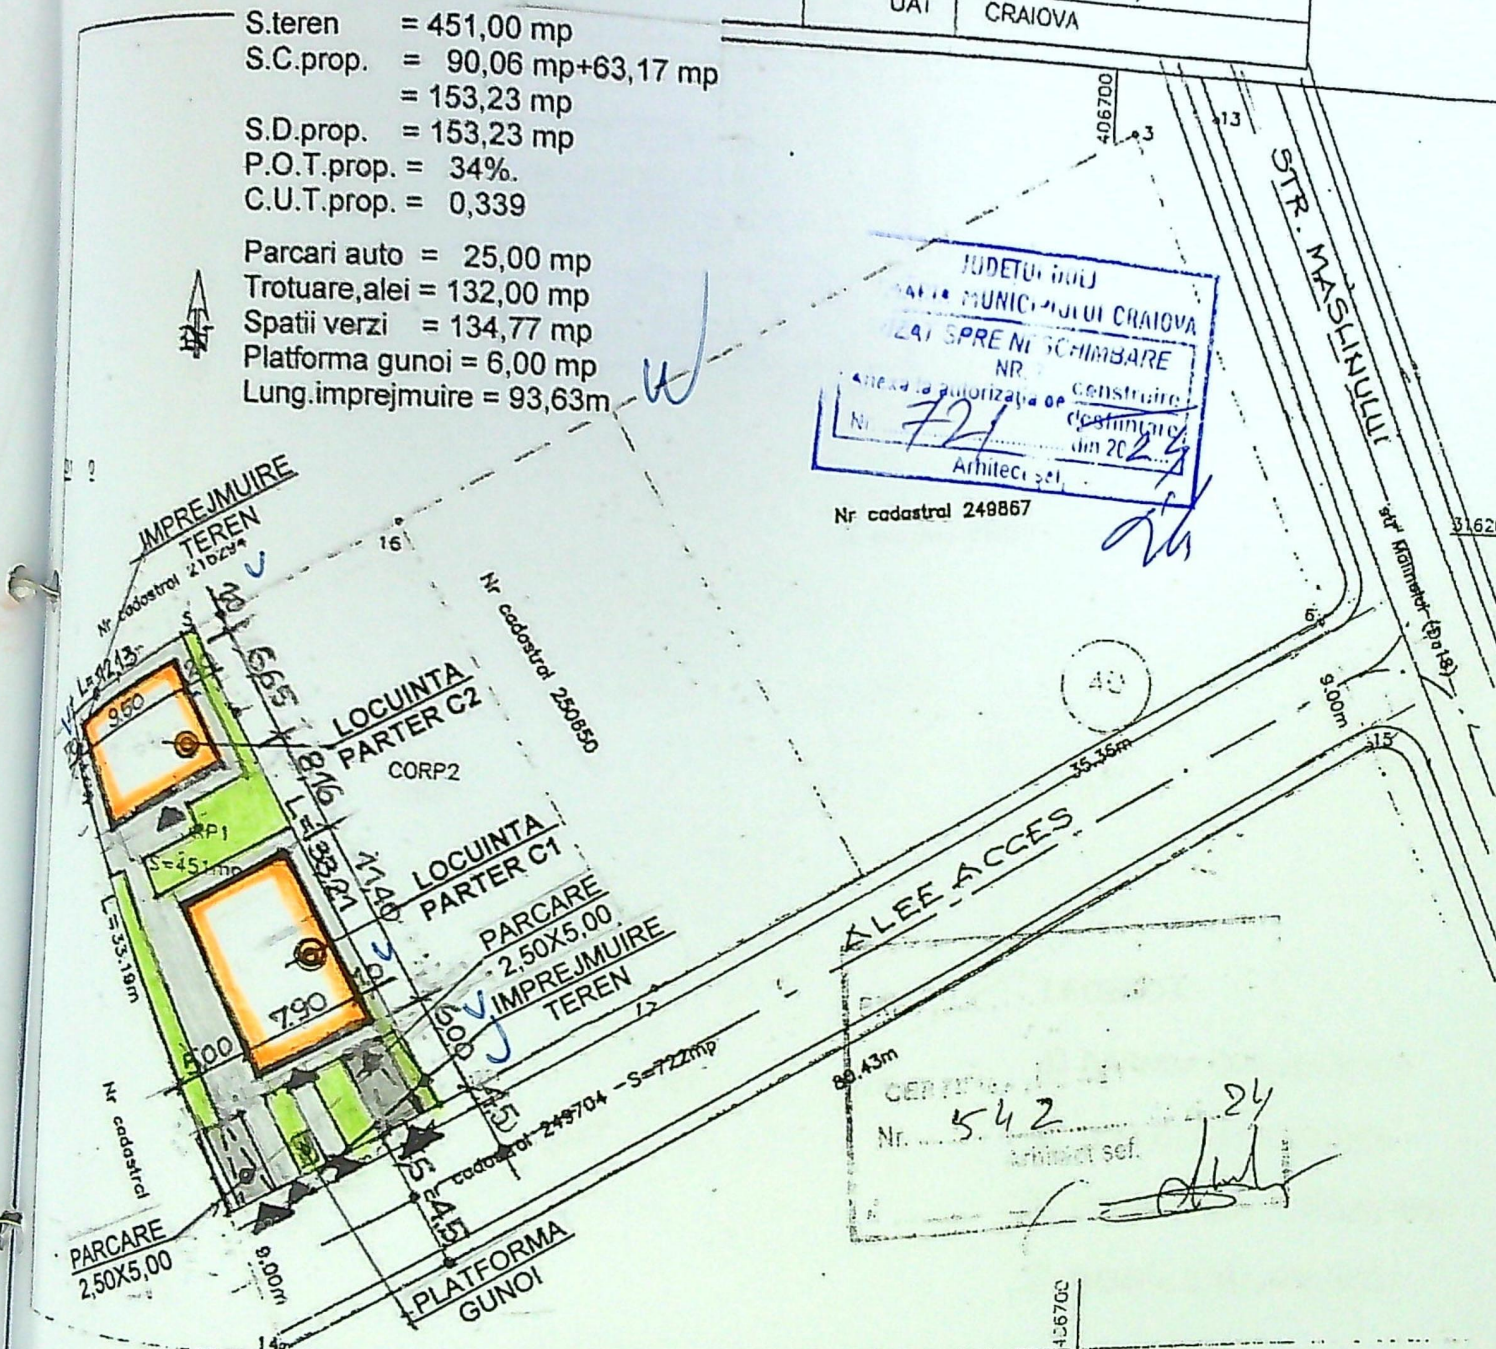


A. Date referitoare la teren			
Nr. parcela	Categorie de folosinta	Suprafata (mp)	Mentii
corp1	A	451	Teren intravilan neimprejmuit delimitat conventional
Total		451	
A. Date referitoare la constructii			
Cod	Destinatie	Suprafata construita la sol (mp)	
Total			
Suprafata masurata a imobilului=451mp			




Executant Barbu Victoria PF
Serio RO-DJ-F, nr. 0083/02.12.2010 - categoria B
Confirm executarea masuratorilor la teren
Precizia si corectitudinea informarii documentare si cadastrale si
Responsabilitate de proiectare

Inspector
Confirm introducerea imobilului in baza de date integrare si atribuirea numarului cadastral
85638/2027


GRANDUL MARESCAL
DOLJ ROMANIA
00057
Mihaila Elena
IANOVIC

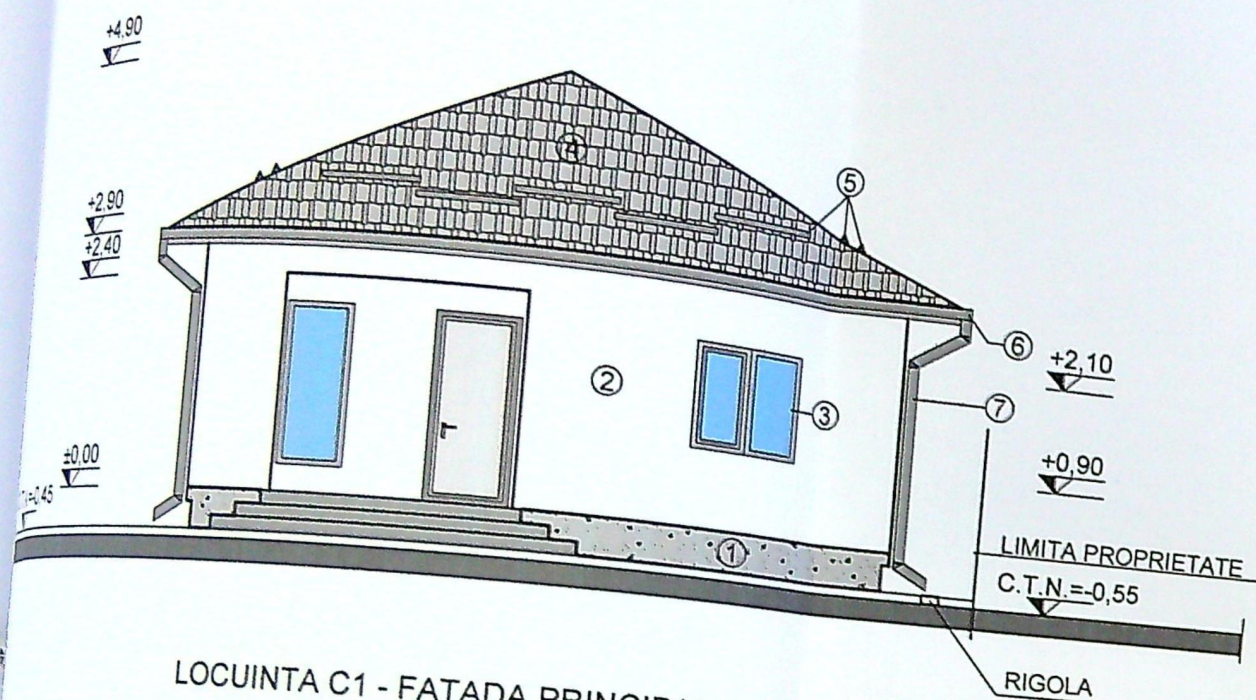


LOCUINTA C1 - FATADA PRINCIPALA (SUD-EST)
scara 1 : 100

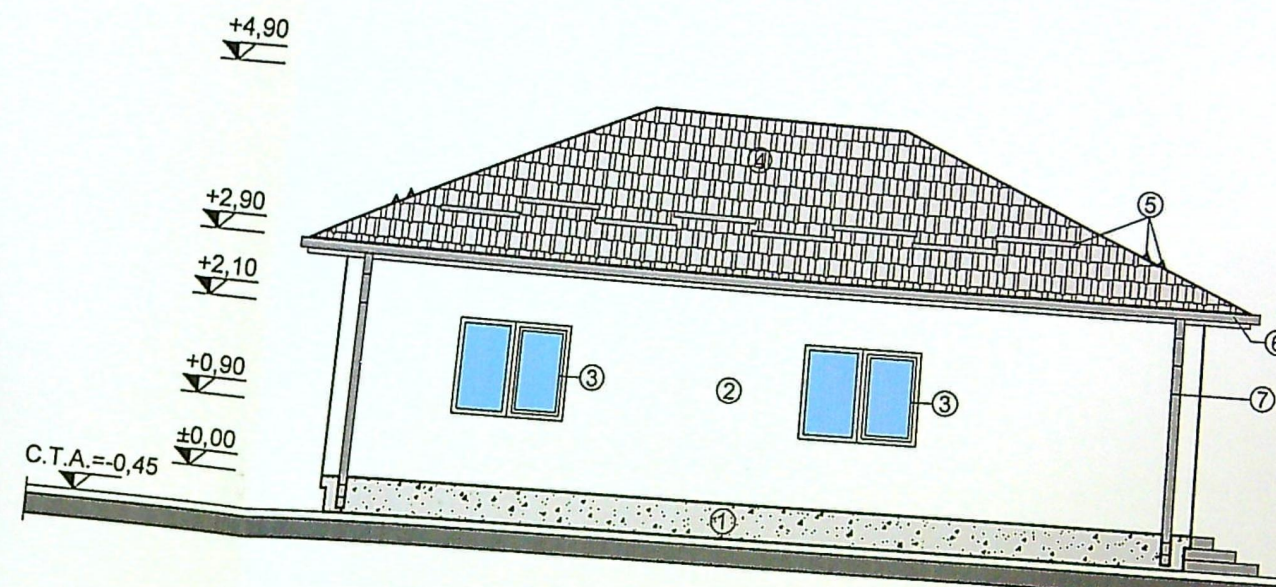

LOCUINTA C1 - FATADA LATERALA STANGA (SUD-VEST)
scara 1 : 100

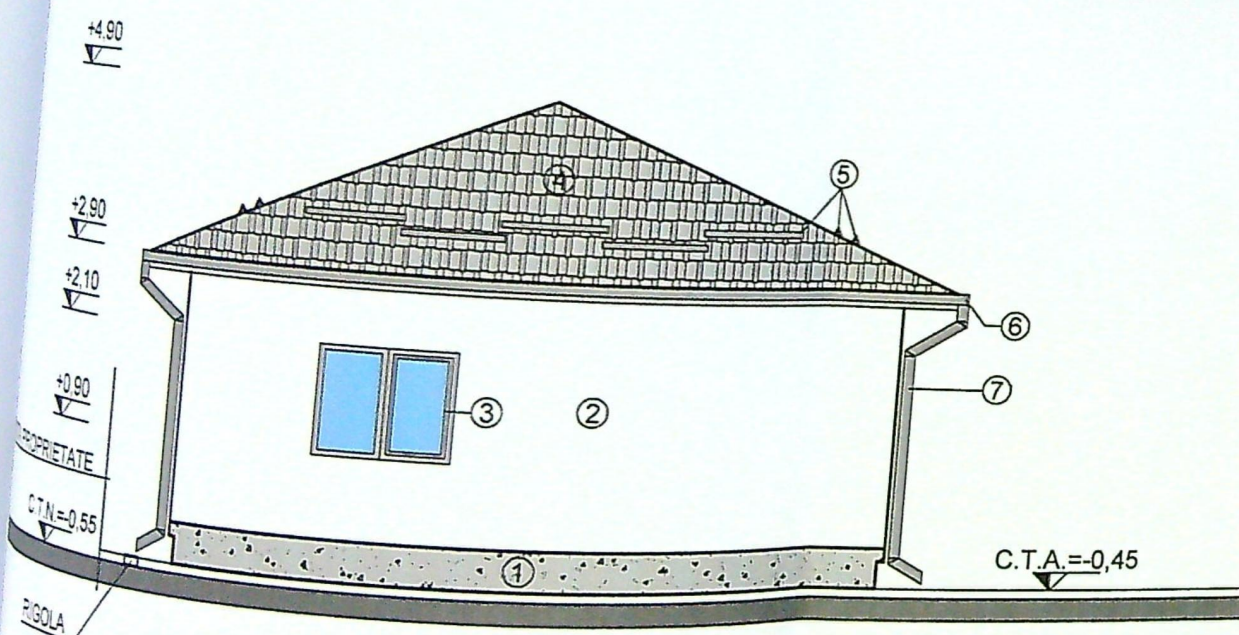


LOCUINTA C1 - FATADA SECUNDARA (NORD-VEST)
scara 1 : 100

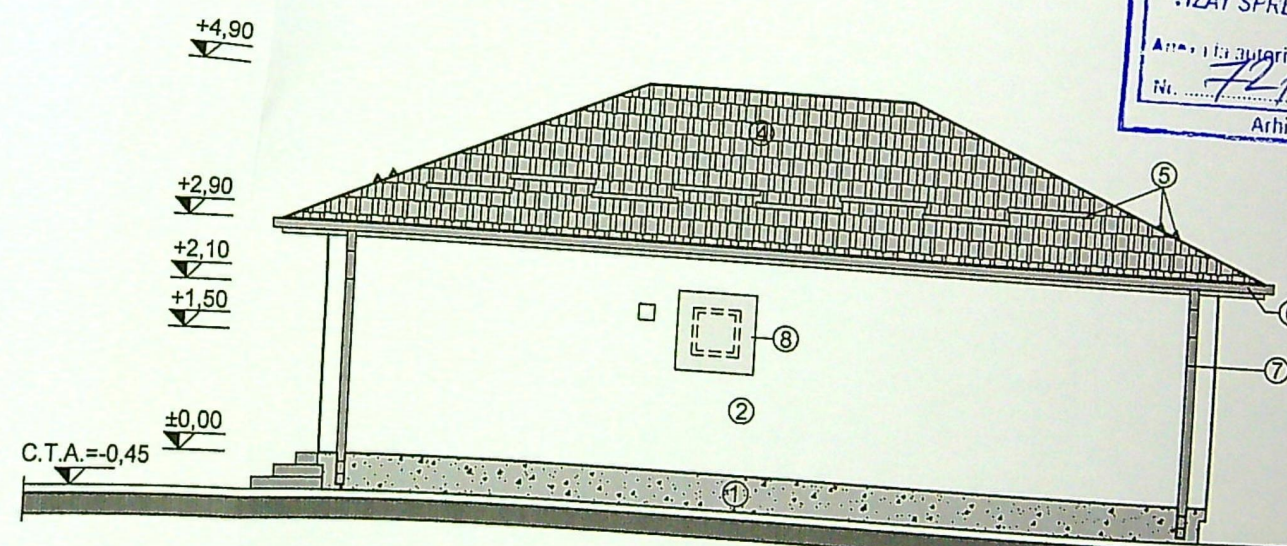

LOCUINTA C1 - FATADA LATERALA DREAPTA (NORD-EST)
scara 1 : 100


FINISAJE EXTERIOARE:


- ① SOCLU TENCUIALA MOZAICATA - GRI ANTRACIT
- ② TENCUIALA DECORATIVA ALB - PE TERMOSISTEM
- ③ TAMPLARIE DIN P.V.C. - GRI ANTRACIT
- ④ INVELITOARE TIGLA METALICA - GRI ANTRACIT
- ⑤ PARAZAPEZI METALICE - GRI ANTRACIT

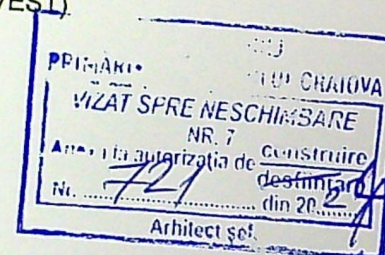


CATEGORIA DE IMPORTANTA : "D"
CLASA DE IMPORTANTA : "IV"

Acest proiect este proprietatea intelectuala a arh. M.E. Ianovcic si este valabil numai cu stampila in original.
Folosirea lui de catre terti este permisa numai cu acordul autorului.

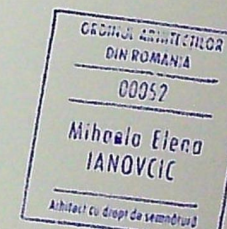


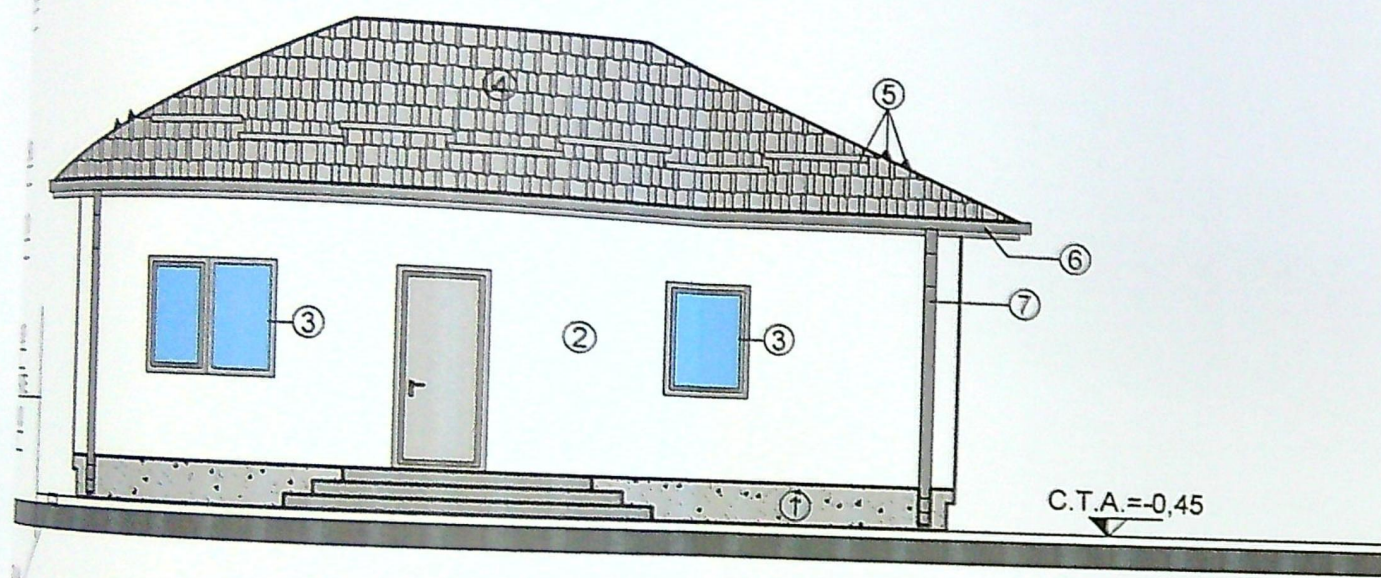


LOCUINTA C2 - FATADA PRINCIPALA (SUD-EST)
scara 1 : 100

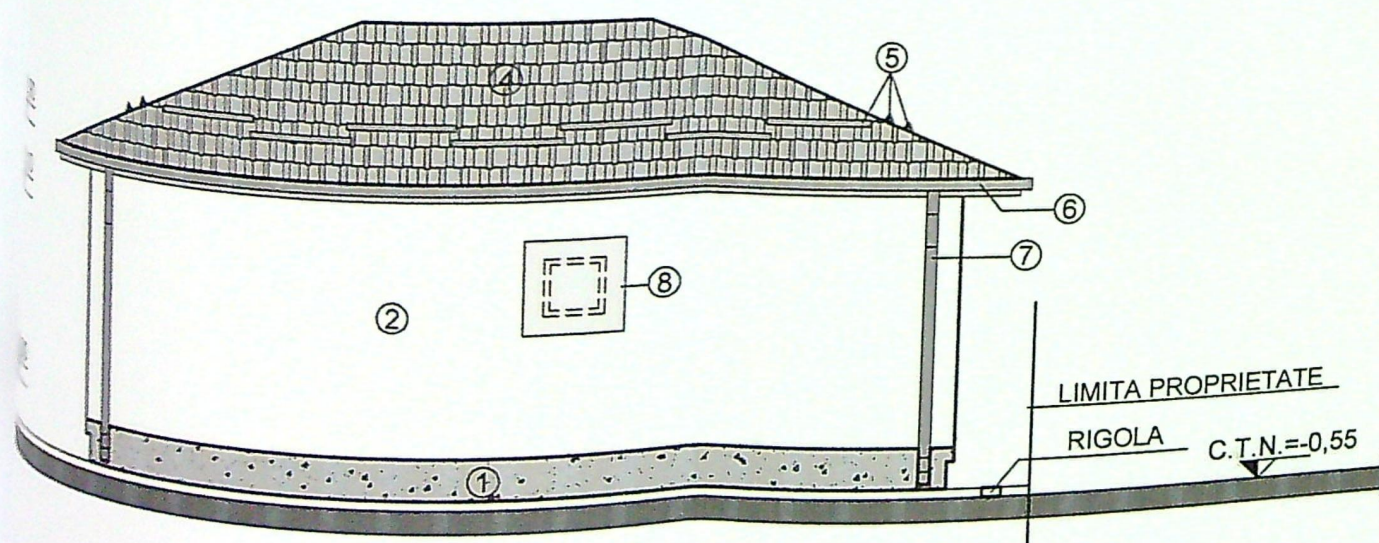


LOCUINTA C2 - FATADA SECUNDARA (NORD-VEST)
scara 1 : 100

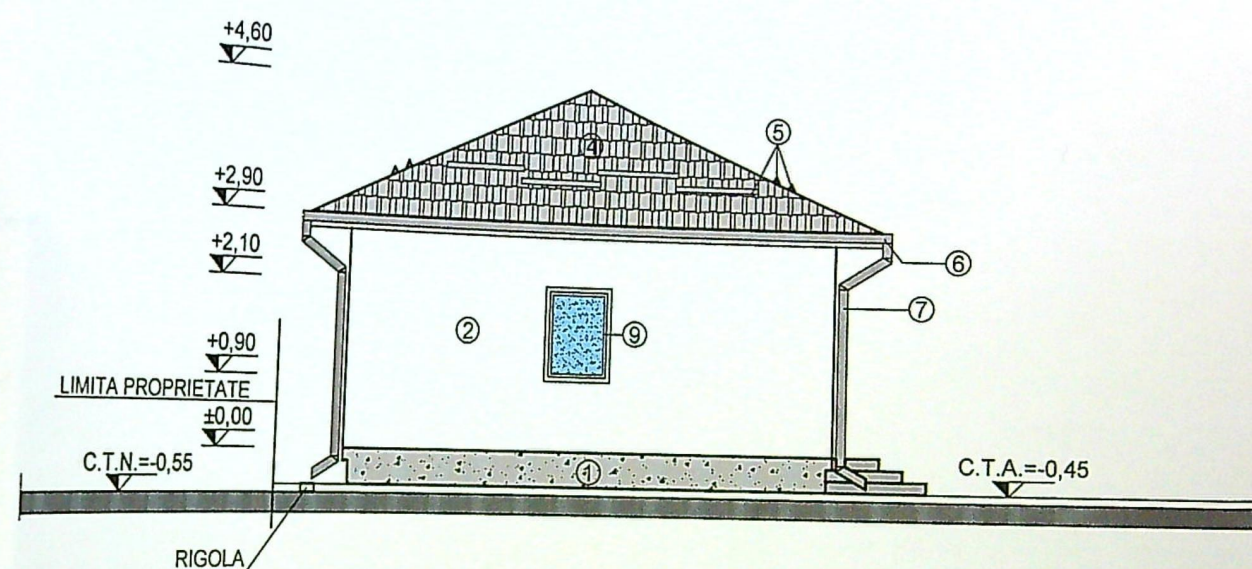

LOCUINTA C2 - FATADA LATERALA STANGA (SUD-VEST)
scara 1 : 100

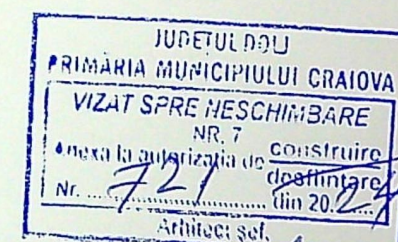

LOCUINTA C2 - FATADA LATERALA DREAPTA (NORD-EST)
scara 1 : 100

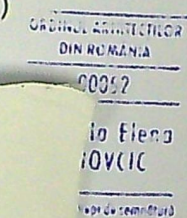

DATA: