


Plan de situație proiectată blocuri 200B și 200C
SCARA 1:200

✚ SISTEM DE PROIECTIE STEREOGRAFIC 1970
Sistem de cote Local

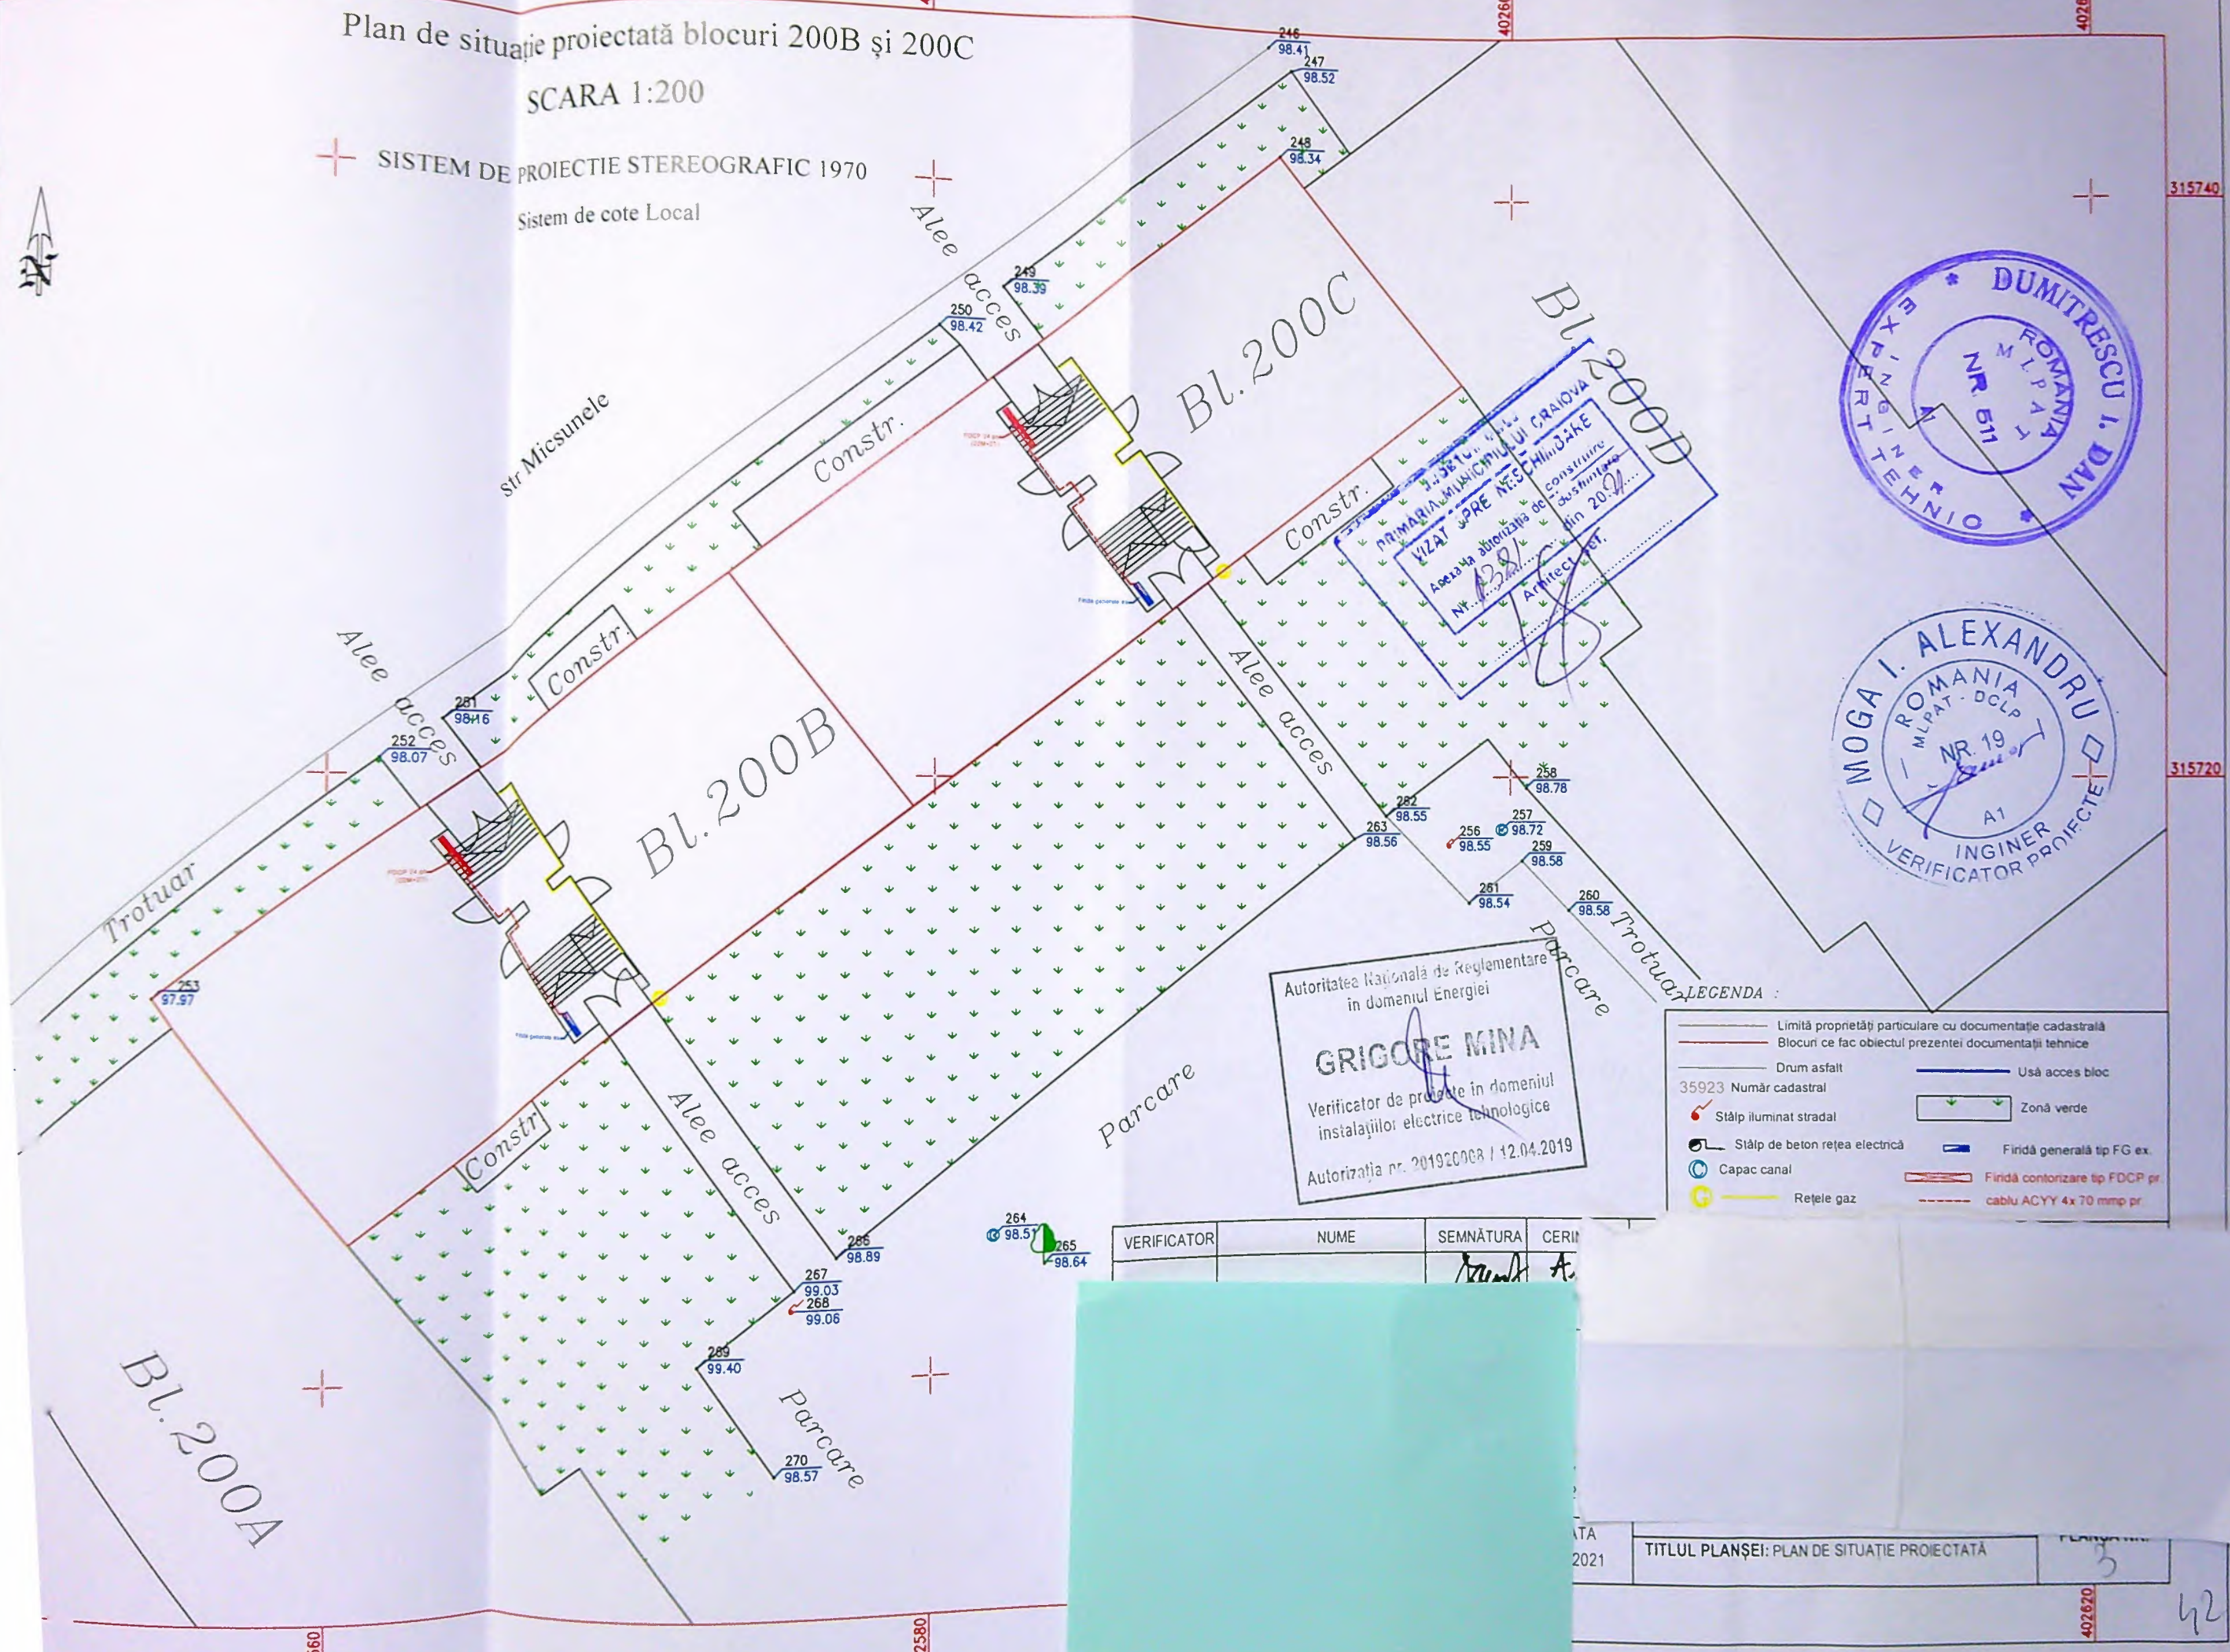

Autoritatea Națională de Reglementare
în domeniul Energiei
GRIGORE MINA
Verificator de proiecte în domeniul
instalațiilor electrice tehnologice
Autorizația nr. 201920008 / 12.04.2019



- LEGENDA :**
- Limită proprietăți particulare cu documentație cadastrală
 - Blocuri ce fac obiectul prezentei documentații tehnice
 - Drum asfalt
 - 35923 Număr cadastral
 - Stâlp iluminat stradal
 - Stâlp de beton rețea electrică
 - Capac canal
 - Rețele gaz
 - Usă acces bloc
 - Zonă verde
 - Firidă generală tip FG ex.
 - Firidă contorizare tip FDCP pr. cablu ACYY 4x 70 mm pr.

VERIFICATOR	NUME	SEMNAȚURA	CERINȚA
		<i>[Signature]</i>	A

TA
2021
TITLUL PLANȘEI: PLAN DE SITUAȚIE PROIECTATĂ
3

42