


PLAN DE AMPLASAMENT SI DELIMITARE A IMOBILULUI

Nr. cadastral	Scara 1:1000	Adresa imobilului
211729	Suprafata masurata	Craiova, T22-P43
Carte Funciara nr.	717mp	(fost str. Giresli, nr. 148)
		teren extravilan
		UAT CRAIOVA

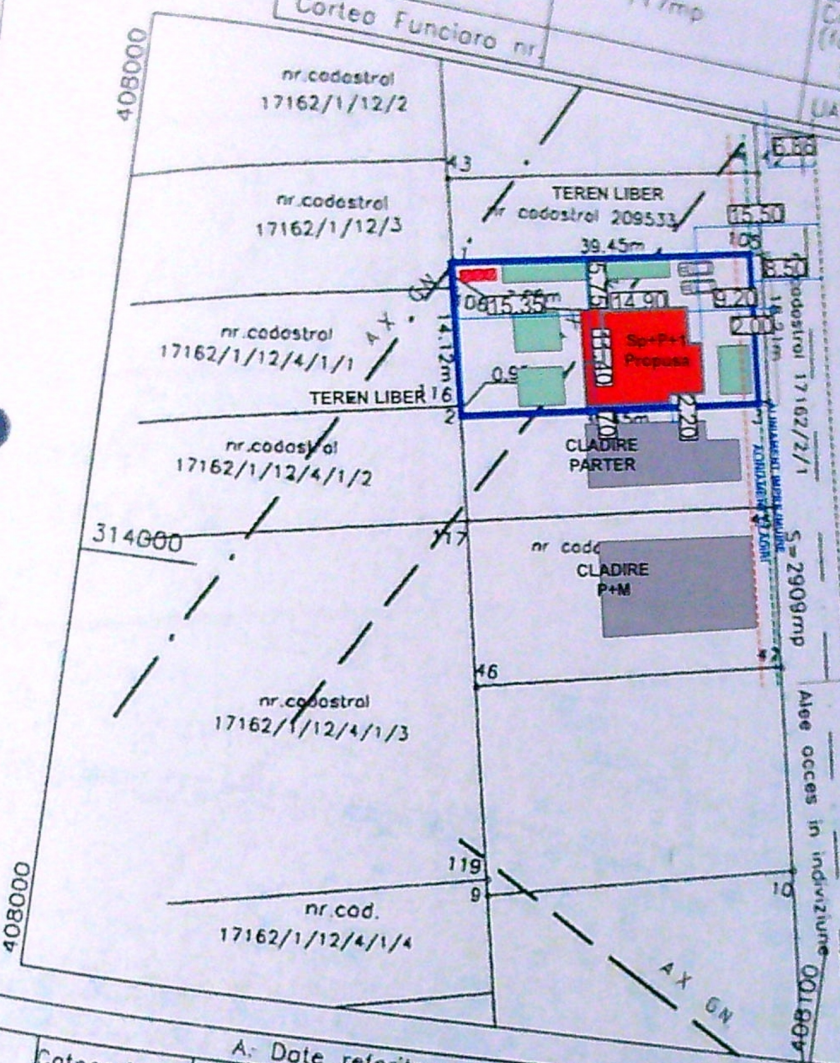

Indicatori teritorial:

- S.Teren=717 mp
- S.C.Existent=0.00 mp
- P.O.T.Existent=0.00%
- S.C.Propus=138.10 mp
- P.O.T.Propus=19.26%
- S.D.Propus=321.30 mp
- C.U.T.Propus=0.45
- terasa neacoperita la nivelul parterului cu s=14.96 mp
- Imprejmuire= 145.23 ml
- locuri de parcare=25 mp
- spatii verzi=60 mp

PAUN GHEORGHIATA

CORBEANU ZENIA
CONSILIER

Nr. parcela	Categorie de folosinta	A. Date referitoare la teren		Mentii
		Suprafata (mp)	Valoare de impozitare (lei)	
CORP1	A	717		
Total		717		teren extravilan arabil neimprejmuit

INVENTAR DE COORDONATE		
Sistem de proiectie: STEREO 70		
Pct.	X(m)	Y(m)
2	314023.085	408043.337
116	314024.010	408043.144
106	314037.831	408040.256
1	314040.847	408039.626
105	314048.910	408078.248
3	314031.087	408081.969
		408043.337


Numele executantului: Teh.Barbu

Semnatura si stampila


Data: MAI 2012

Se confirma suprafata din masuratori si introducerea imobilului in baza de date

CERTIFICAT DE AUTORIZARE
Seria RO-DJ-F
008302 12-2010
VICTORIA BARBU

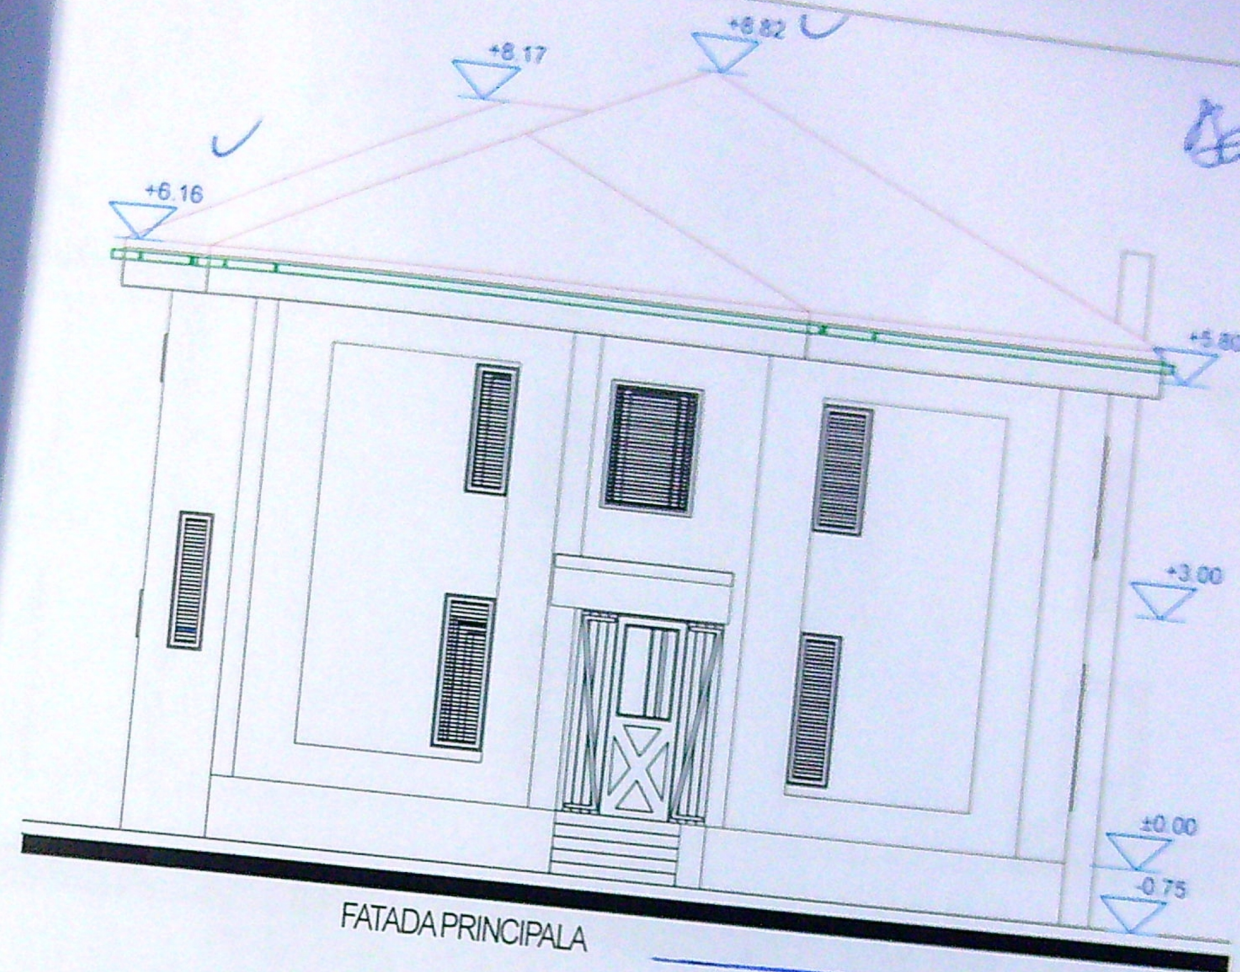

FATADA PRINCIPALA

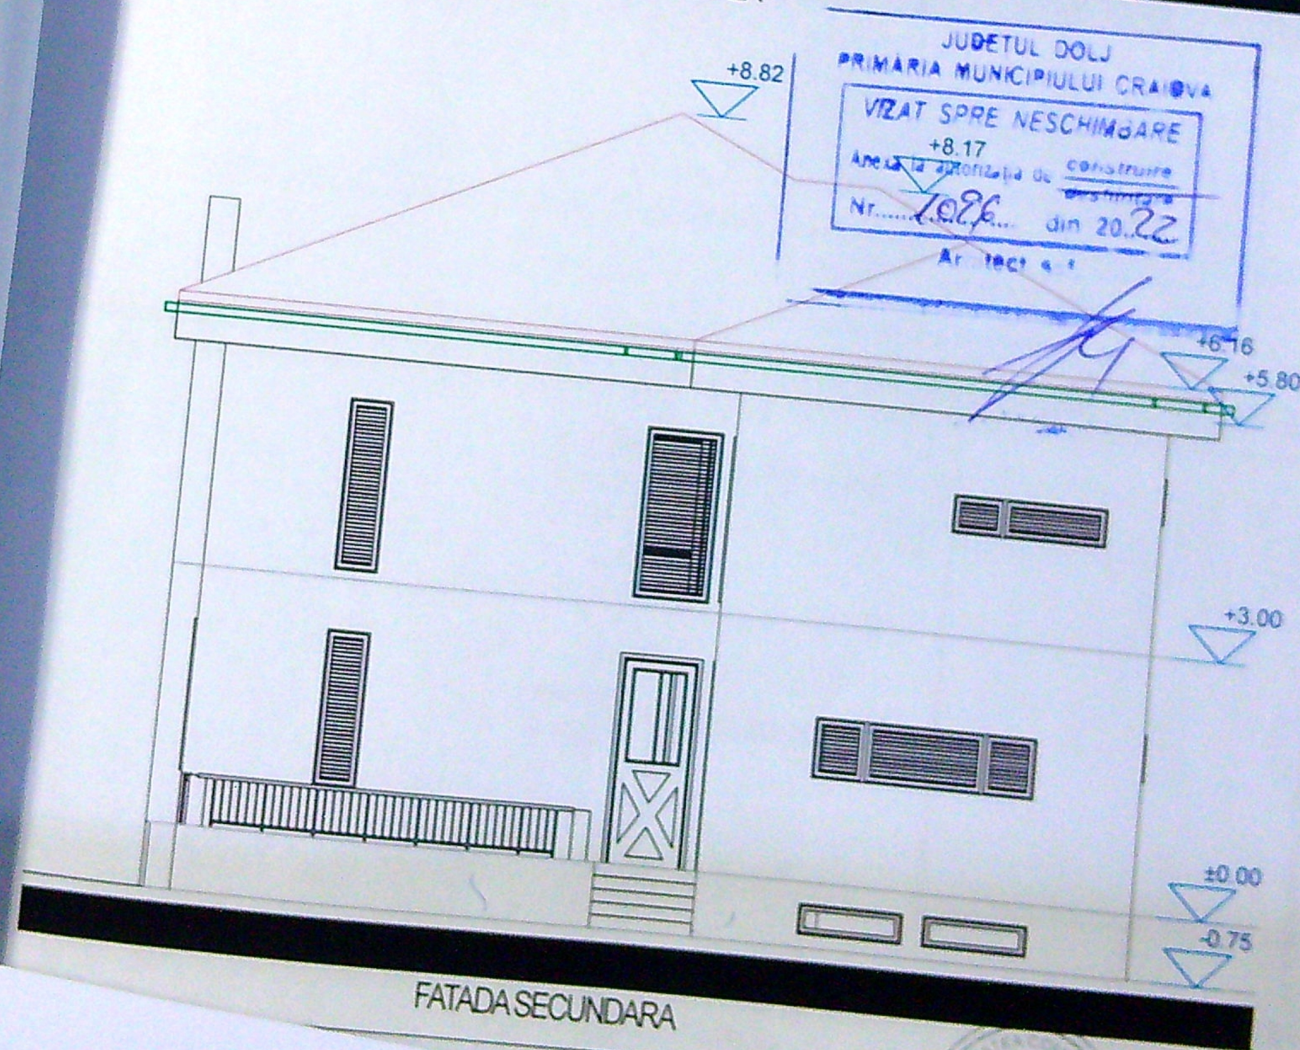

FATADA SECUNDARA


EXIGENTA "A"

REFERAT/NR.


UTILIZAREA

DATA
DATA

CU

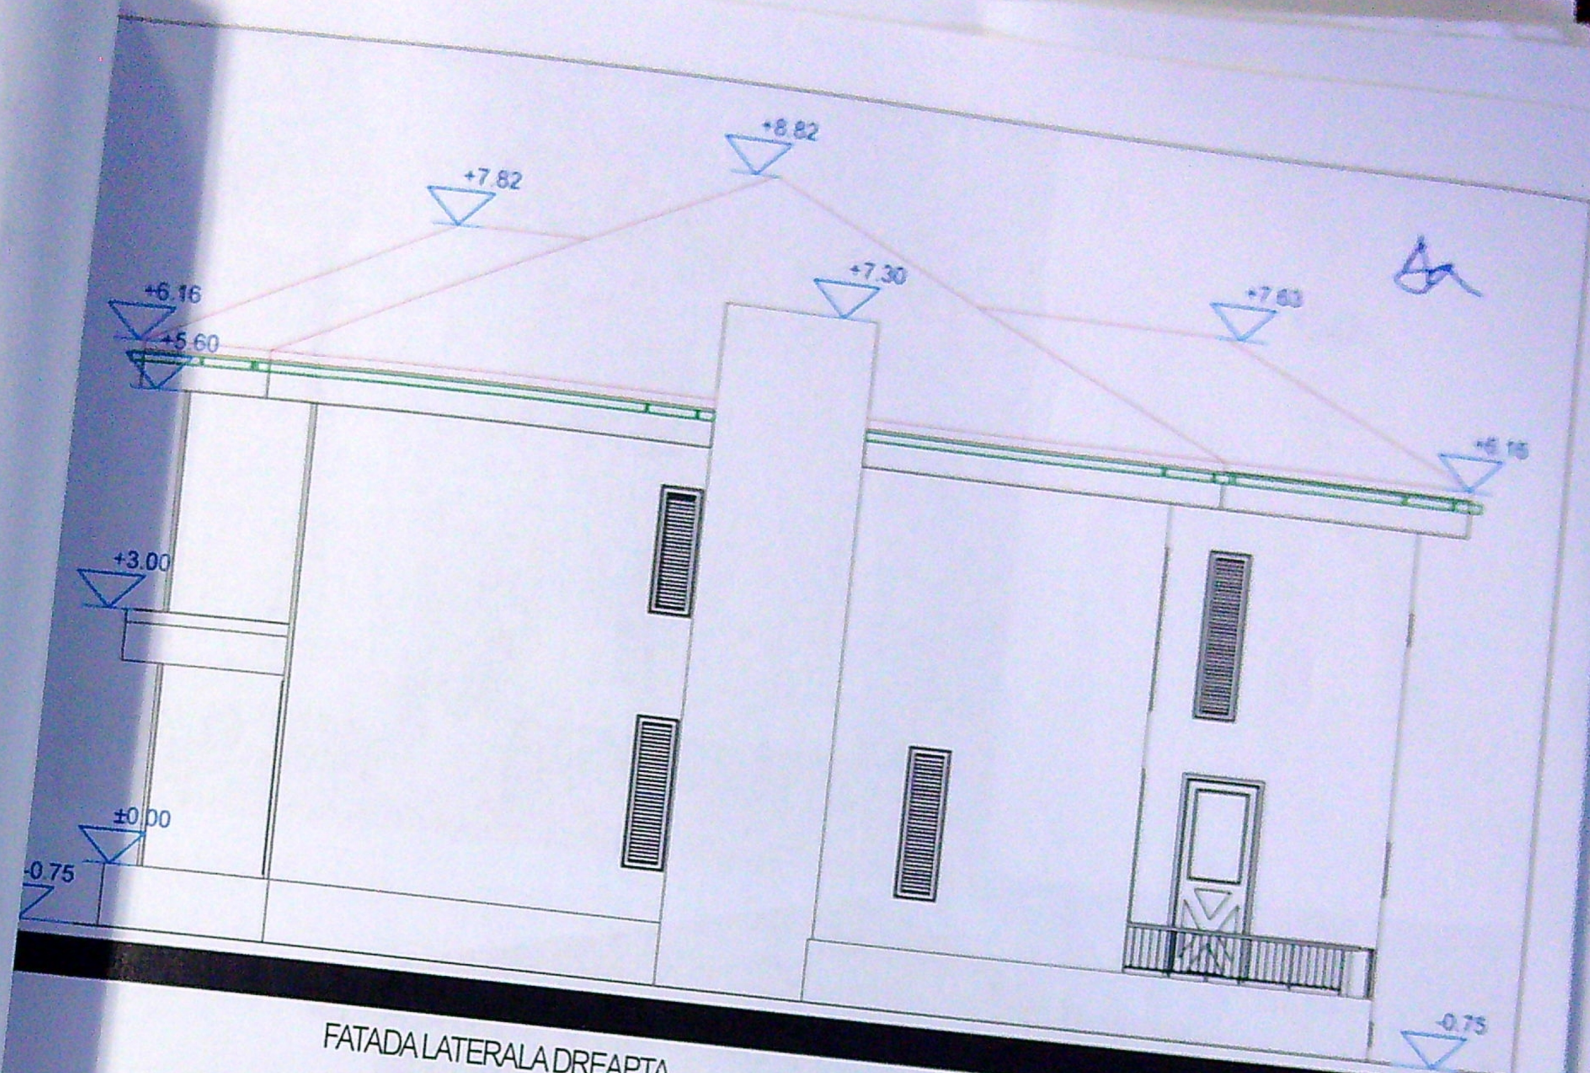

FATADA LATERALA DREAPTA

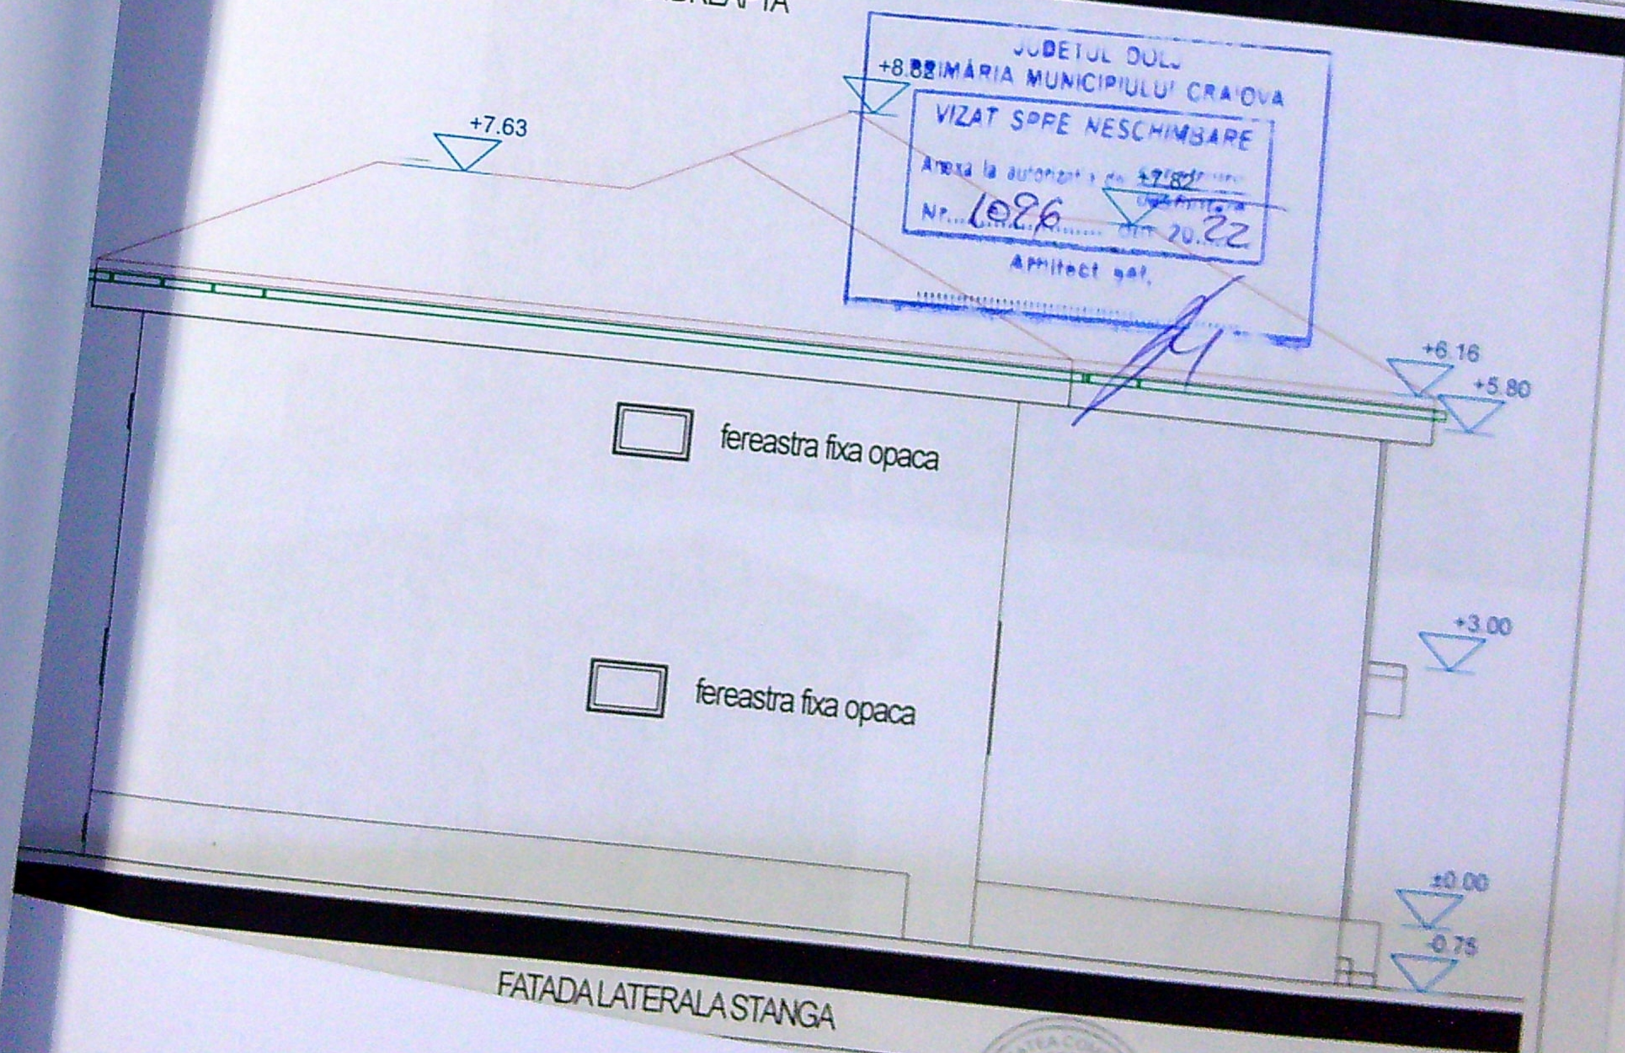

FATADA LATERALA STANGA

fereastră fixă opacă

fereastră fixă opacă

DATA