


hiteca
rll dn
10m si
tare si
at prin
tecutia
r fara
5:
t prin
re este
abilul,
t prin
aze si
ata de
etarea
re in
de 3
pentru
itate
re";

2024
6-7

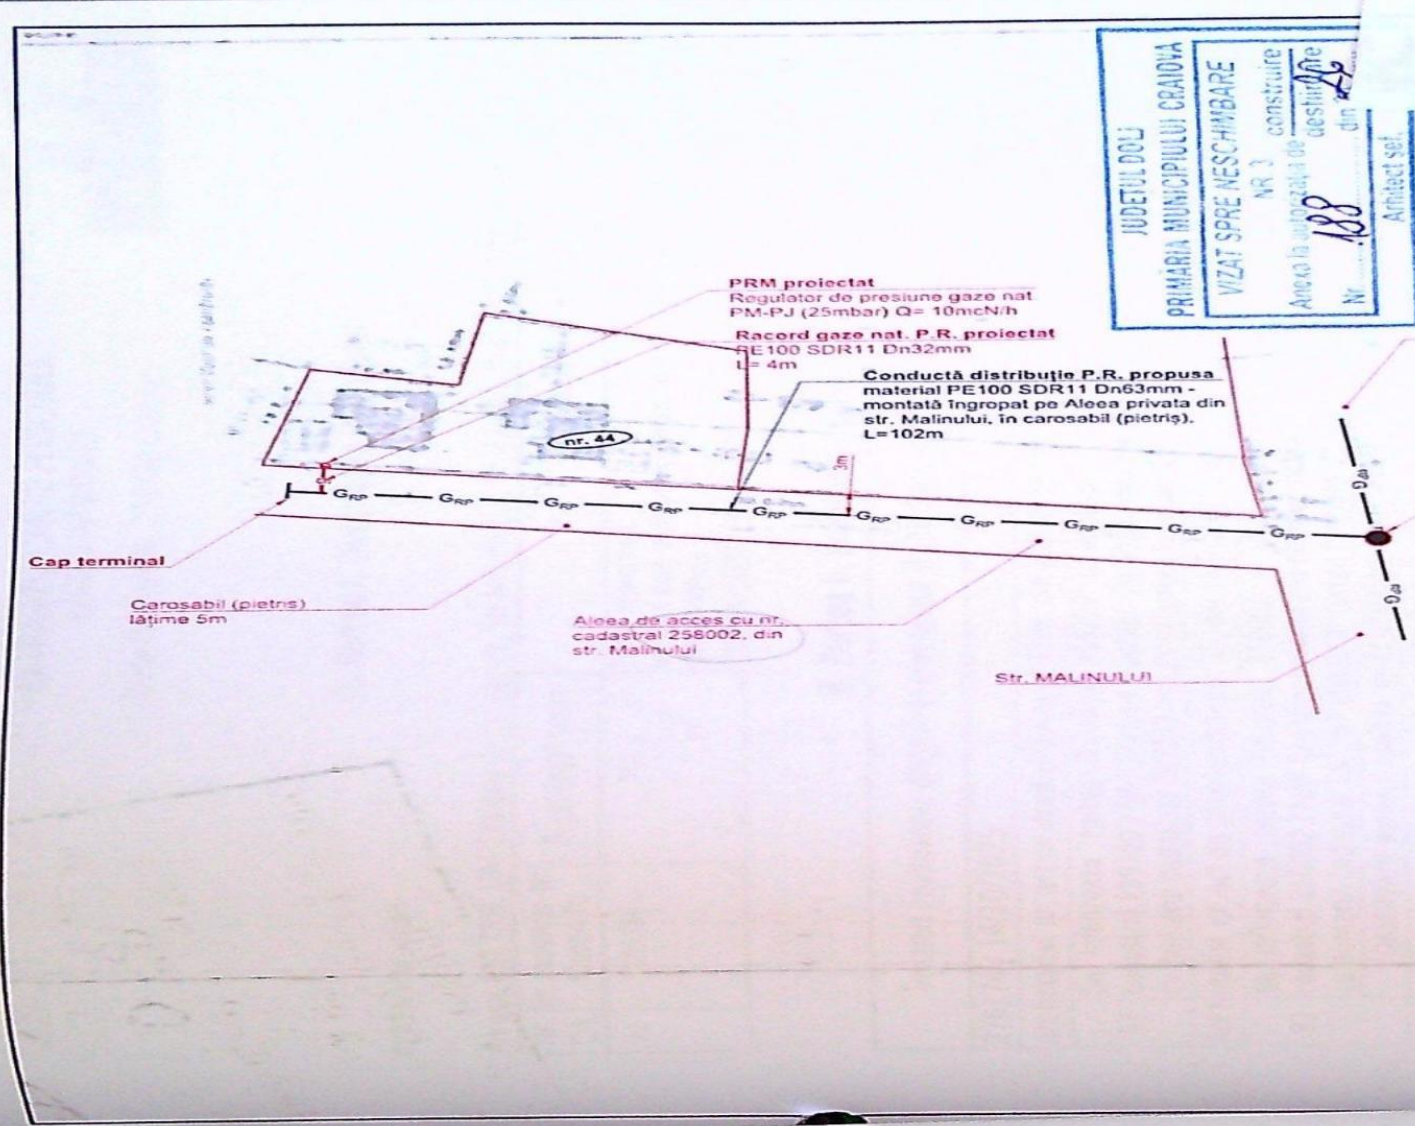

NOTA:
1. Constructorul, in timpul executiei, va lua toate masurile care se impun pentru respectarea "NTPEE-2018".
2. Se vor efectua probe de presiune cu aer in conformitate cu NTPEE-2018 pentru regimul de medie presiune, astfel:
- Proba de rezistenta la presiune de 9 bar, timp de 1 ora;
- Proba de etanșeitate la presiune de 6 bar, timp de 1 ora (V_{scap} = 0.0013m³).
3. Se monteaza rasuflatori in dreptul imbinarilor sudate si la capatul tuburilor de protectie.
4. Operatiunea de perforare a conductei de distributie va fi efectuata numai de catre personalul operatorului licentiat.

Categoria de importanta a lucrarilor este „C” - importanta nominala.

LEGENDA:
— GRP — Conducta distributie gaze naturale PR existenta, montata ingropat
— R — Racord gaze naturale PR proiectat, montat ingropat
— IM — Imobil pentru care se executa racordul de gaze naturale

Suprafata teren = 1532.00 mp
Suprafata constructa existenta = 0.00mp
Suprafata desfiintata existenta = 0.00mp
POT existenta = 0.00%
MIT existenta = 0.00%






NOTA: Constructorul, in timpul executiei, va lua toate masurile care se impun pentru respectarea "NTPEE-2018".

Verificator/Expert	Nume	Semnatura	Caranta	Referat Expertiza - Nr.	Data
Expert				Expertiza - Nr.	Data
Verificator				Referat - Nr.	Data
Verificator				Referat - Nr.	Data
Proiectant de specialitate	ROMPV GROUP OLTEANU SRL			Beneficiar	DISTRICTEL DE REȚELE pentru
	FDG Inginer			Amplasament	Loc Craiova, str. Malinului nr. 44
	OLTEANU IONICA			Titlu proiect	EXTINDER GAZE NATURALE PRESIUNE REDUSA DEN
	Autentificat nr. 201200009/2025			Pe racord cu pont de reglare PMP	
				Pe planșă	
				PLAN DE SITUATIE	