


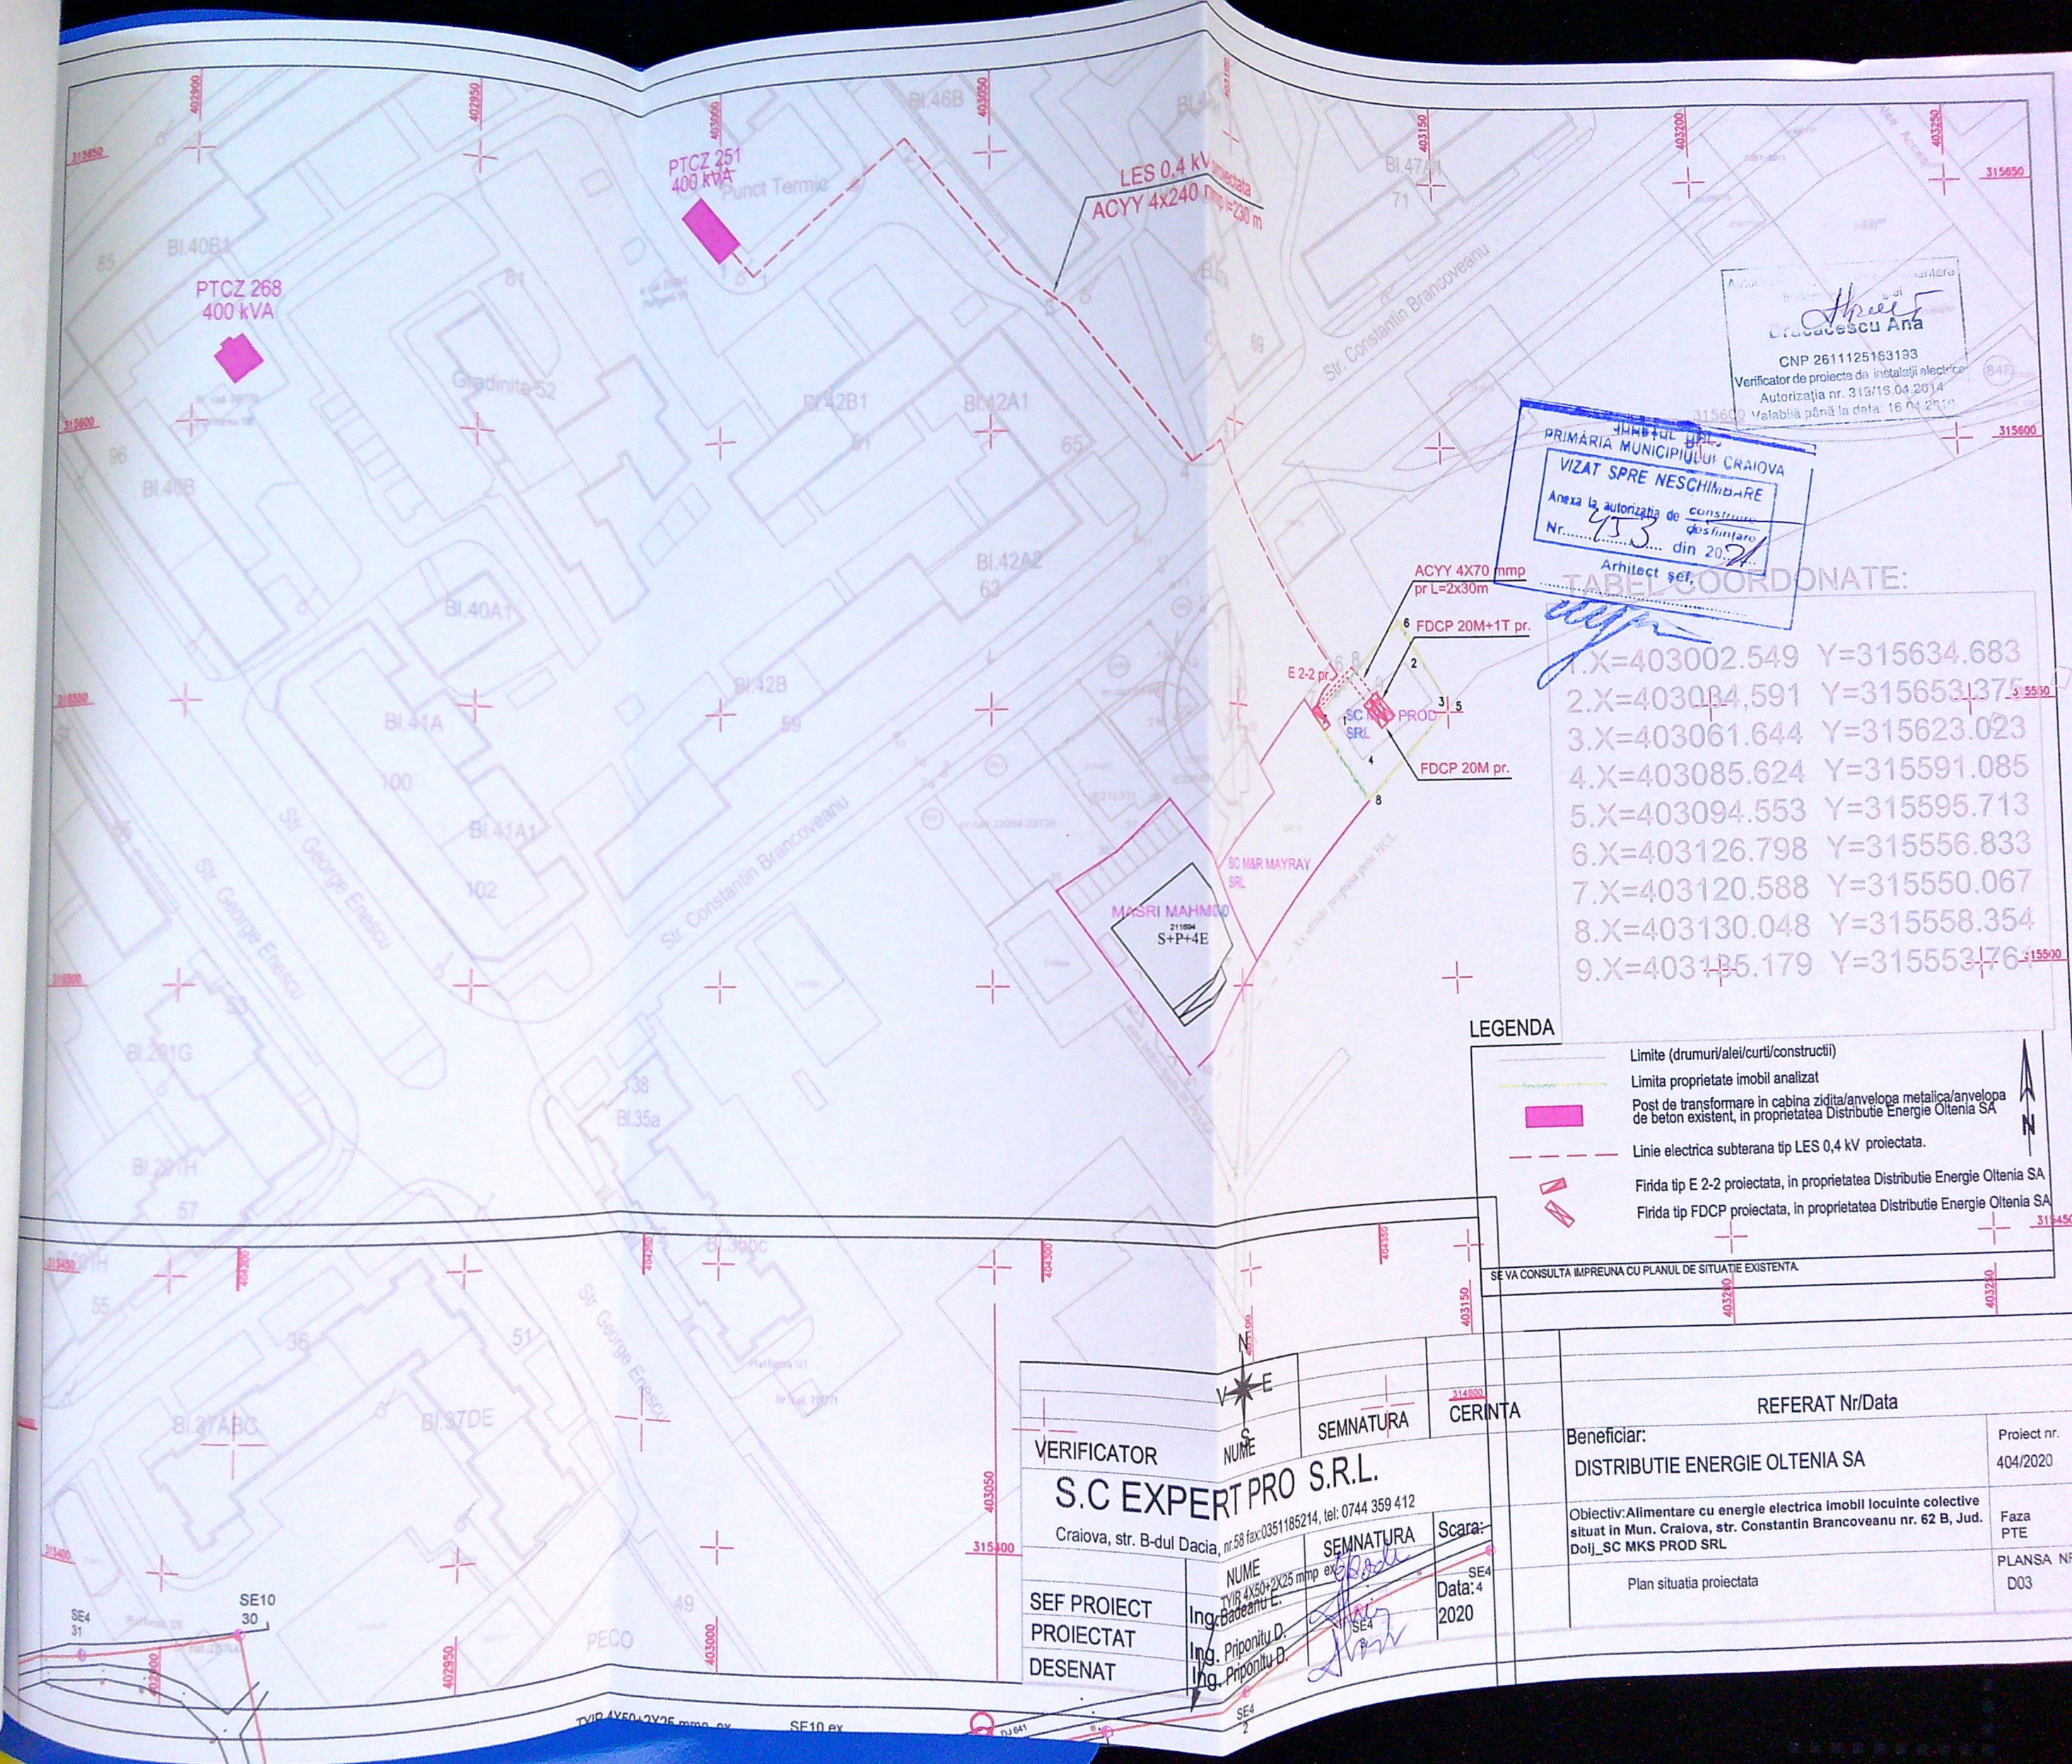

Verificator de proiecte de instalatii electrice
Autorizatia nr. 316/15.04.2014
Valabila pana la data 16.04.2015

PRIMARIA MUNICIPIULUI CRAIOVA
VIZAT SPRE NESCIMBARE
Anexa la autorizatia de construire
Nr. 553 din 20.07.2014
Arhitect sef

TABEL COORDONATE:

1.X=403002.549	Y=315634.683
2.X=403034.591	Y=315653.375
3.X=403061.644	Y=315623.023
4.X=403085.624	Y=315591.085
5.X=403094.553	Y=315595.713
6.X=403126.798	Y=315556.833
7.X=403120.588	Y=315550.067
8.X=403130.048	Y=315558.354
9.X=403135.179	Y=315553.764

LEGENDA

—	Limite (drumuri/alei/curii/construcții)
—	Limite proprietate imobil analizat
■	Post de transformare in cabina zidita/envelopa metalica/envelopa de beton existent, in proprietatea Distributie Energie Oltenia SA
---	Linie electrica subterana tip LES 0,4 kV proiectata.
—	Finida tip E 2-2 proiectata, in proprietatea Distributie Energie Oltenia SA
—	Finida tip FDCP proiectata, in proprietatea Distributie Energie Oltenia SA

SE VA CONSULTA IMPREUNA CU PLANUL DE SITUATIE EXISTENTA

VERIFICATOR	NUME	SEMNTURA	CERINTA
S.C. EXPERT PRO S.R.L.			
Craiova, str. B-dul Dacia, nr.58 fax:0351185214, tel: 0744 359 412			
SEF PROIECT	NUME	SEMNTURA	Scara:
PROIECTAT	Ing. Badeanu L.	Ing. Badeanu L.	SE4
DESENAT	Ing. Priponitu D.	Ing. Priponitu D.	Data: 4
	Ing. Priponitu D.	Ing. Priponitu D.	2020

REFERAT Nr/Data	
Beneficiar:	Proiect nr.
DISTRIBUTIE ENERGIE OLTENIA SA	404/2020
Obiectiv: Alimentare cu energie electrica imobil locuinte colective situat in Mun. Craiova, str. Constantin Brancoveanu nr. 62 B, Jud. Dolj, SC MKS PROD SRL	Faza PTE
Plan situatia proiectata	PLANSA NR D03