

<p>CONSTRUIRE HALA PRODUCTIE TAMPLARIE PVC - LUCRARI DE CONSTRUCTII EXECUTATE FARA AUTORIZATIE DE CONSTRUIRE - SI EXTINDERE P+1 CU DESTINATIA DE PRODUCTIE SI BIROURI</p>
S teren = 1968 mp
Sc existenta = 493 mp Sd existenta = 548 mp POT existent = 25%
CUT existent = 0.25 Sc/Sd int.legalitate = 168.5 mp Sc extindere = 119 mp Sd extindere = 235.5 mp Sd propusa = 404 mp
Sc totala = 780.5 mp Sd totala = 952 mp
POT propus = 40% CUT propus = 0.48

verificator

SILISTEANU  
GEORGETA

Gabriela  
Bondei

Plan de amplasament si deimitare a imobilului

Suprafata masurata a mobilului: 1968mp

Nr. Cartea Funci: 223024

Suprafata totala masurata a mobilului: 1968mp

Suprafata din oct. 1999mp

Nr. paraua	Categoria de folosinta	Suprafata (mp)
Total		1968

Suprafata totala masurata a mobilului = 1968mp


Suprafata din oct. 1999mp

Inspector


SILISTEANU GEORGETA

Gabriela Bondei

referat nr./data

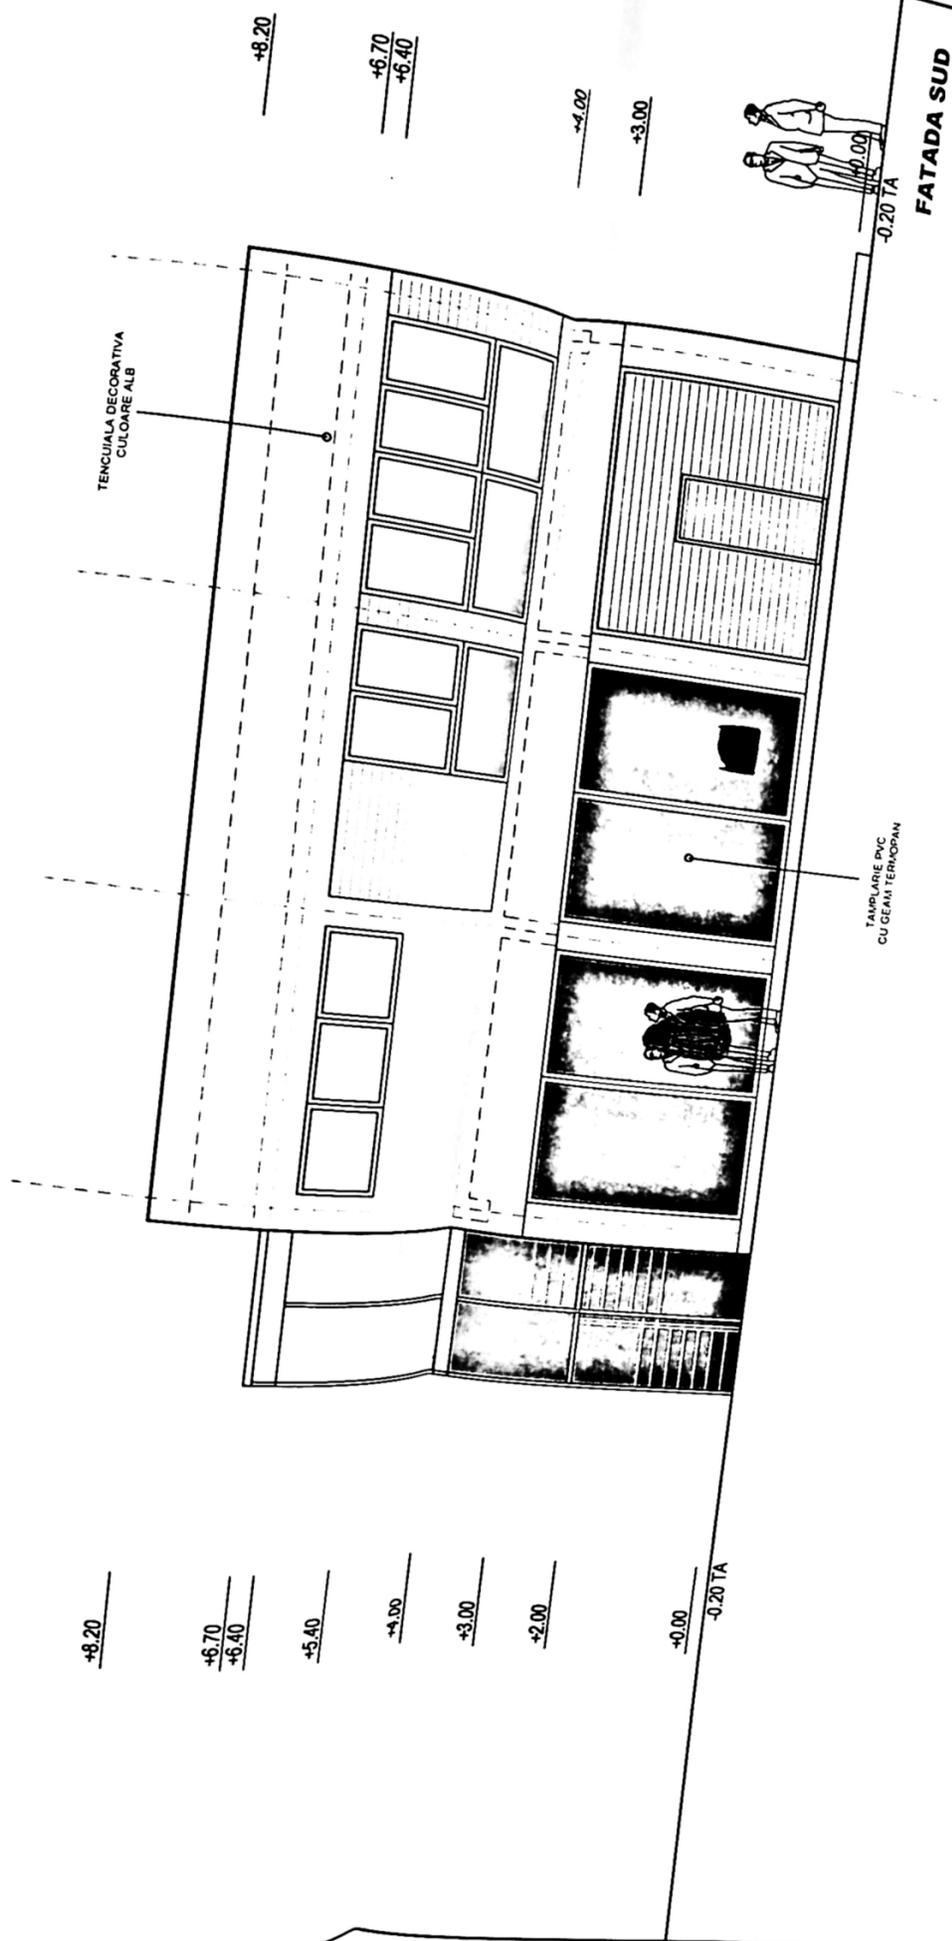

FATADA SUD


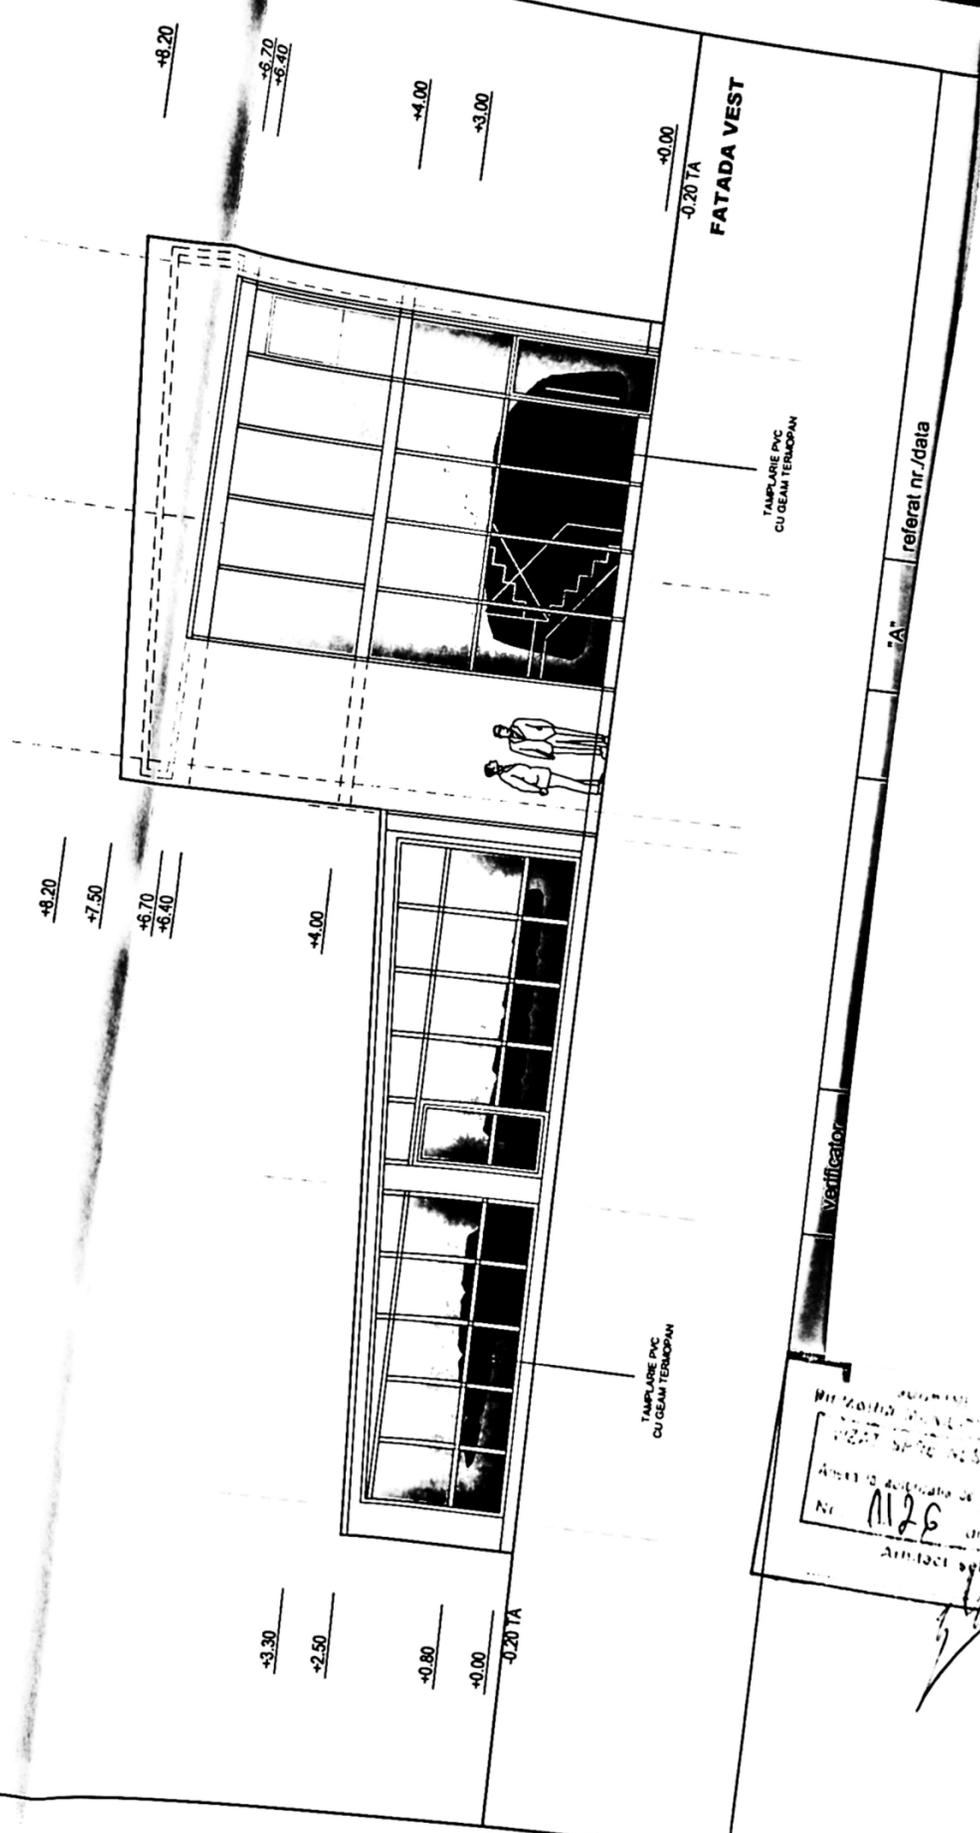


FATADA VEST


referat nr./data

Verificator

PROIECTANT  
 ARHITECT  
 Nr. 1126  
 2014

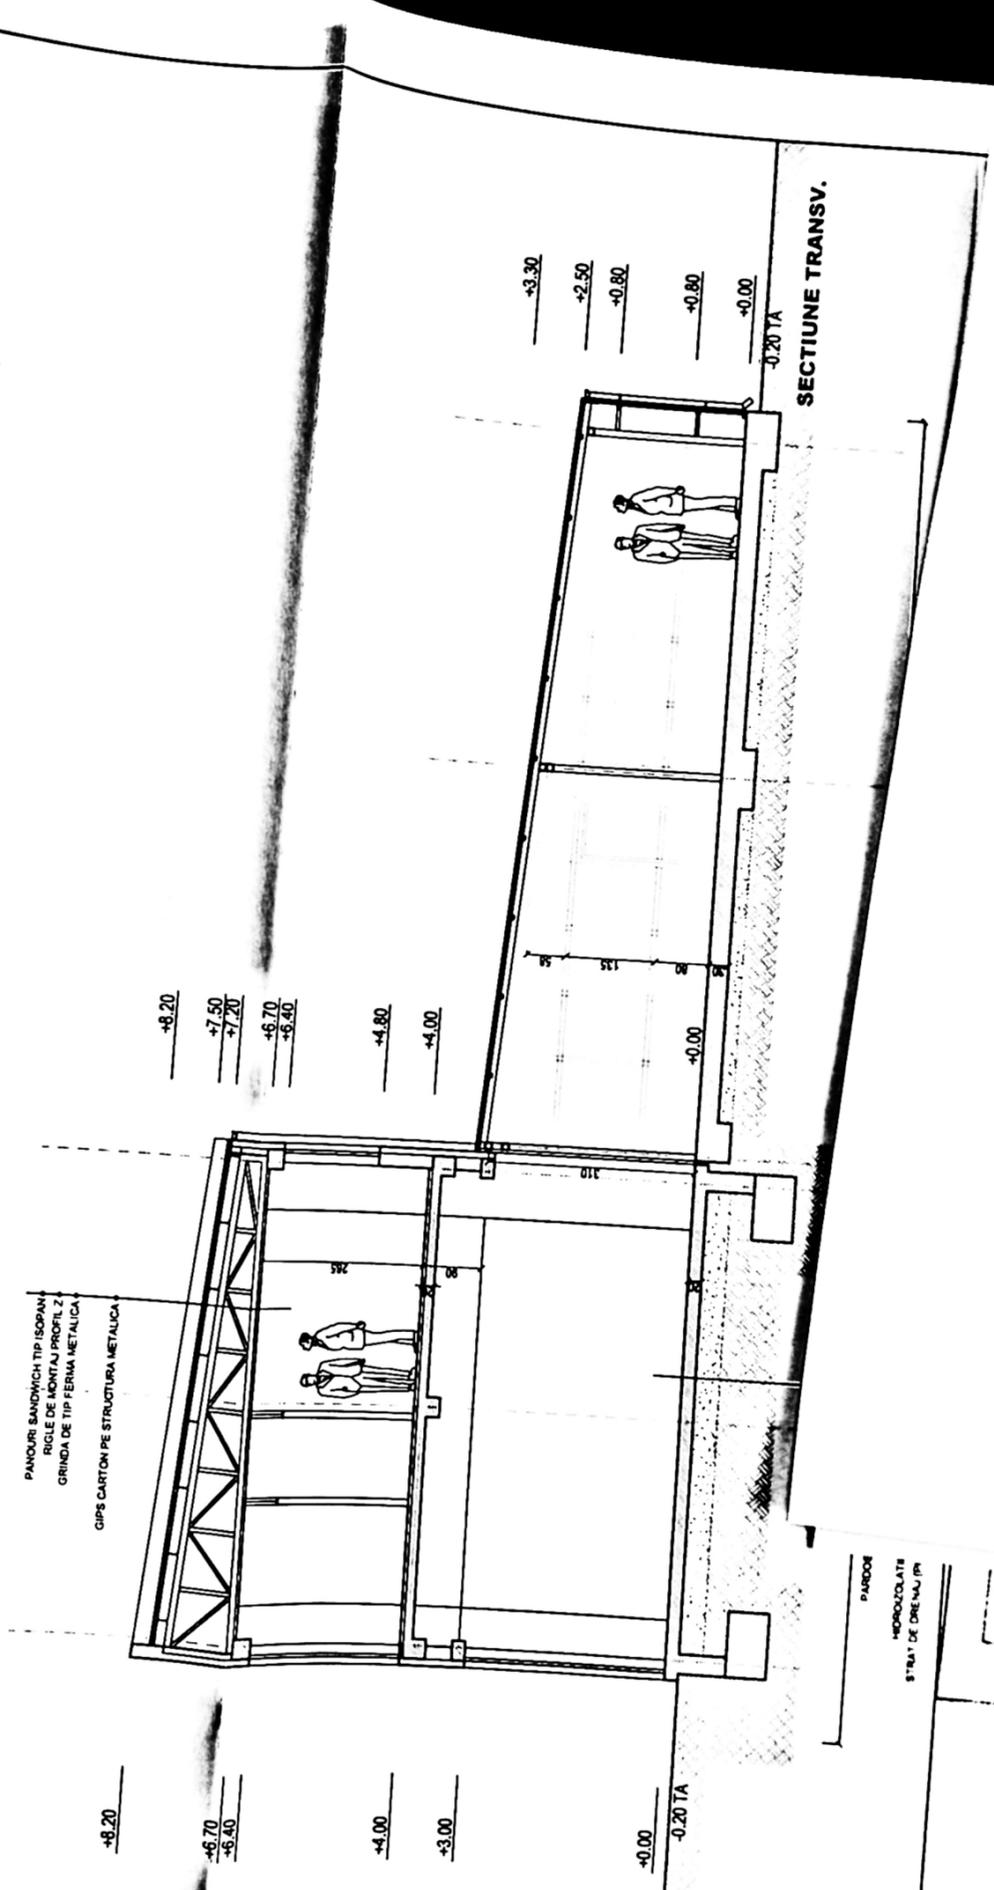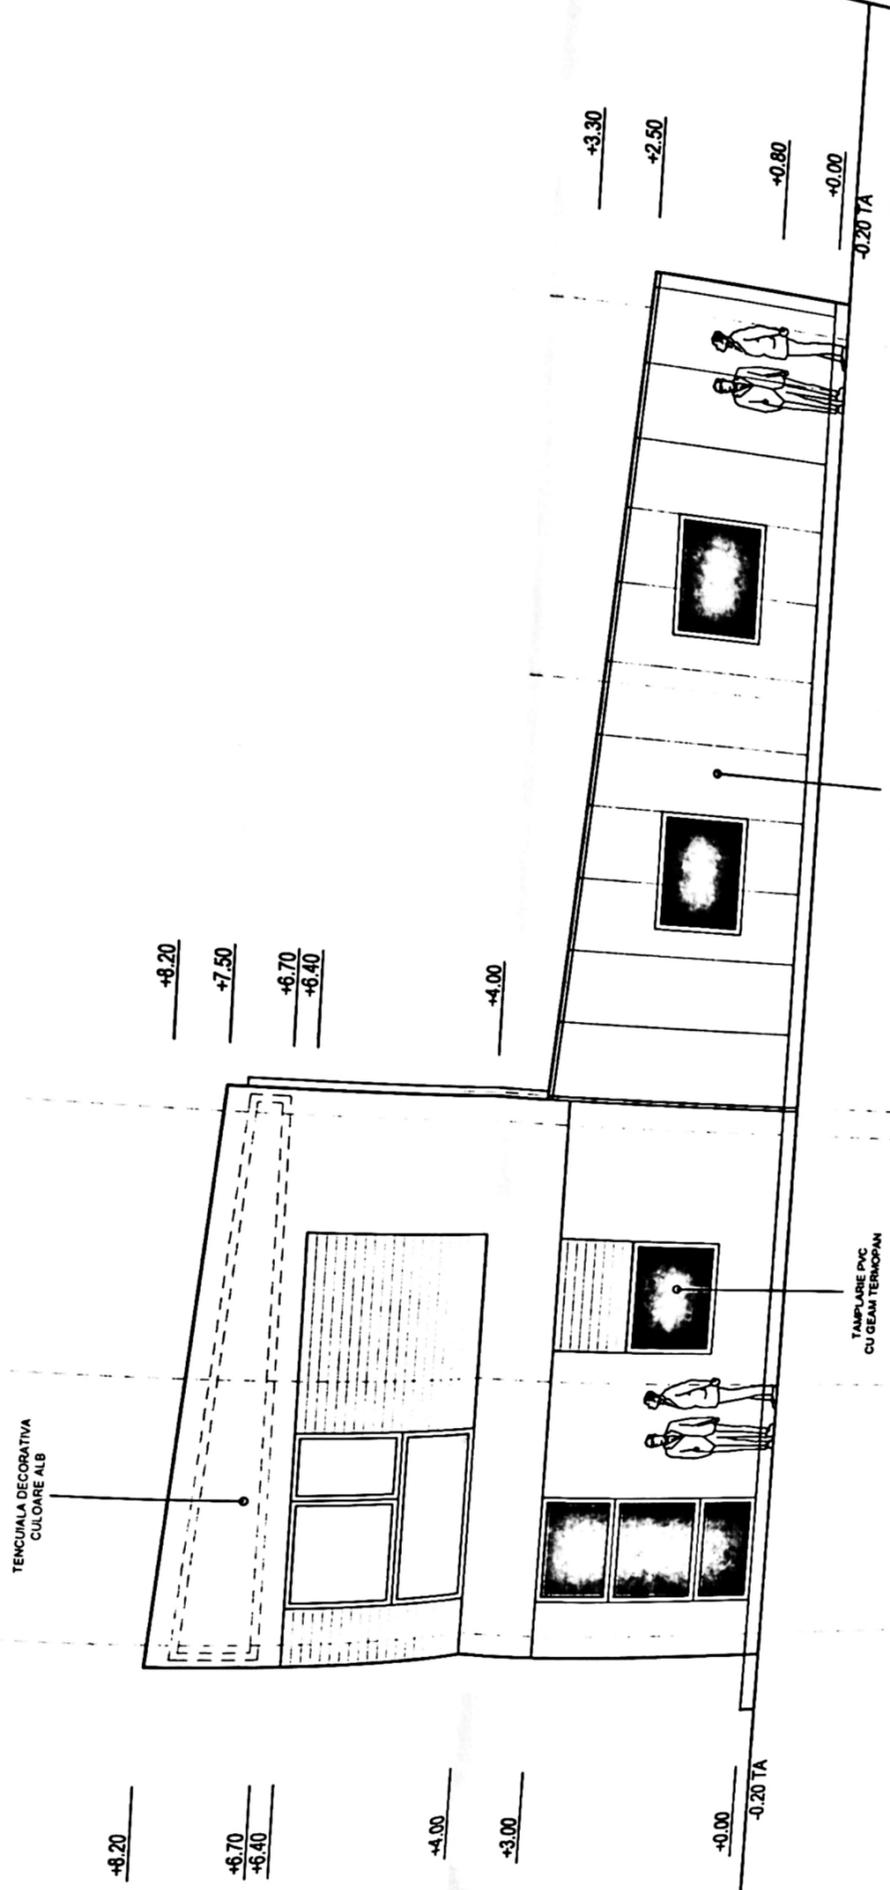

PROIECT DE ARHITECTURA  
 SCALA 1:50  
 12.06.2011  
 ARHITECT  
 [Signature]

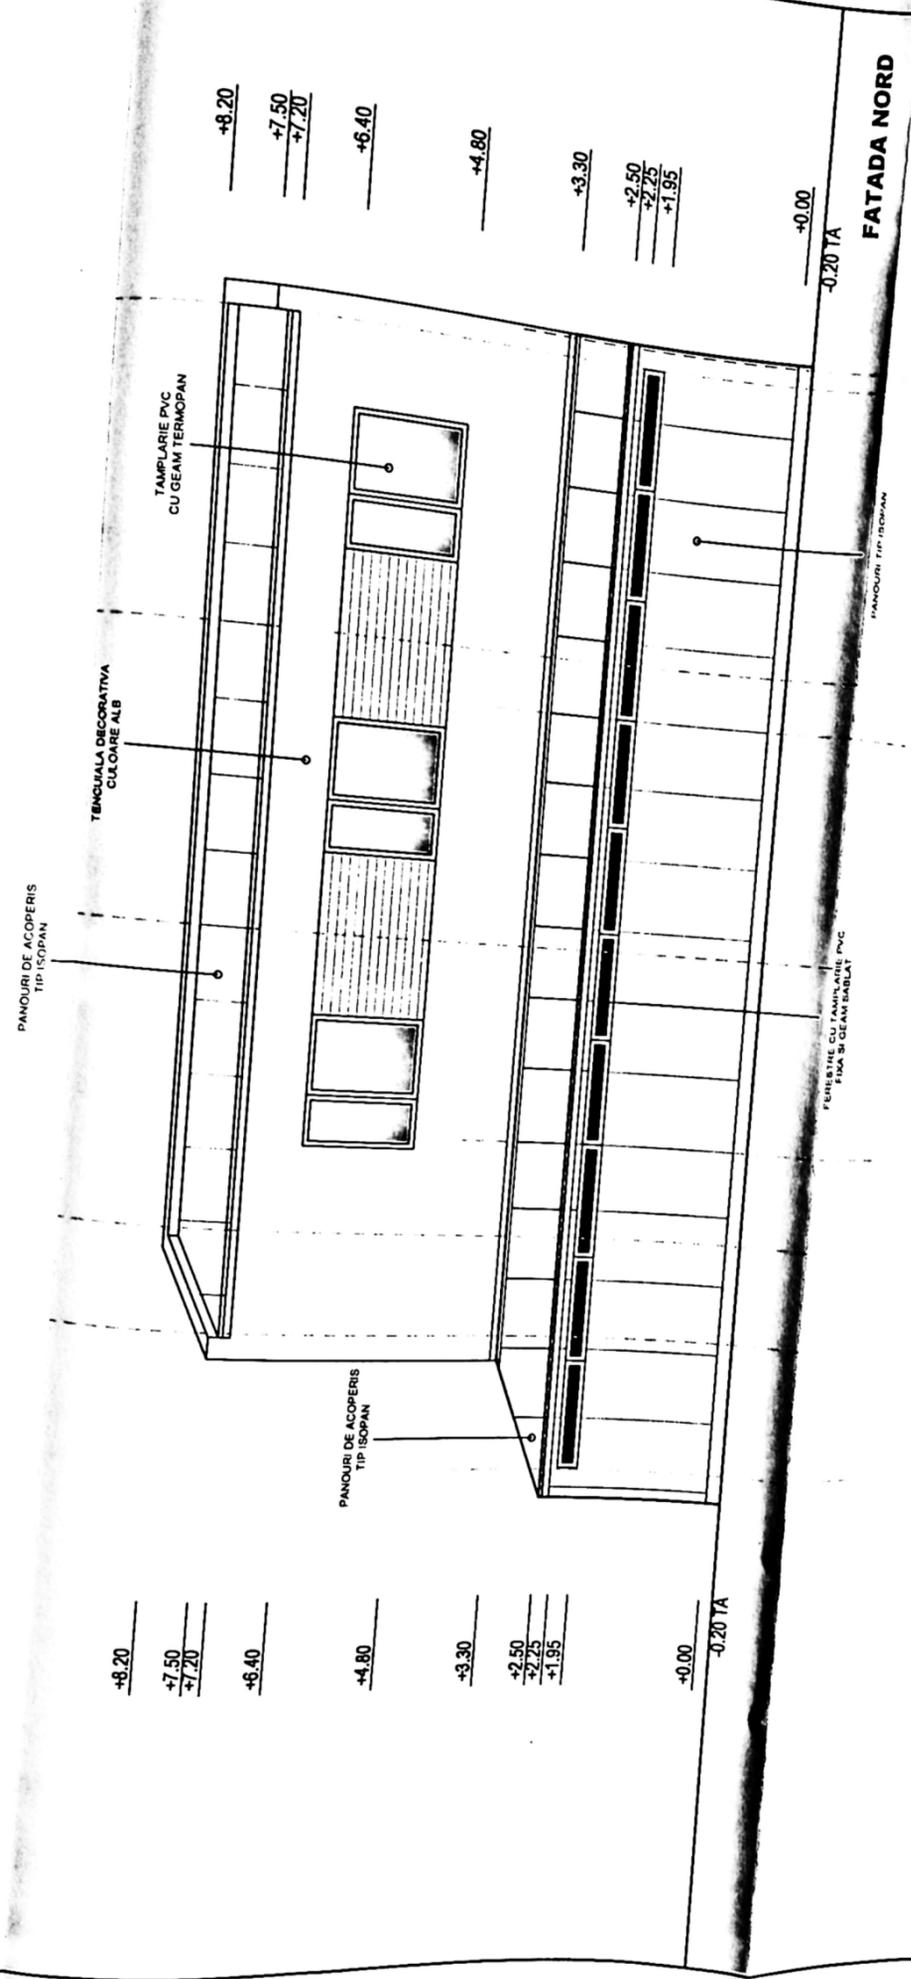

 Nr. 1126 din 20.08.2011  
 Arhitect șef, I

*[Handwritten signature]*