

PLAN DE AMPLASAMENT SI DELIMITARE
SCARA 1 : 500
SISTEM DE PROIECTIE: LOCAL
intravilan

Obiectul : DOLJ
entoriul administrativ: CRAIOVA
ad SIRUTA
dresa bun imobil : Craiova, str. Zambilei, nr.3
asta str. Puskin lot 2)
cedastrol al bunului imobil :11489.....

Obiectul: inscriere in Cartea Funciara
in vederea instrainarii
Numele si prenumele proprietarului:
WAGNER MARIA
Adresa: Craiova, str. Zambilei, nr.3, jud. Dolj
Suprafata totala rezultata din masuratori: 394mp
Suprafata inscrisa in actele de proprietate: 390 mp

indicatori urbanistici

S teren = 394,00 mp
Sce = 98,00 mp
Sde = 119,24 mp
POTe = 25,12 %
CUTe = 0,2980
Sc desfiintata = 77,00 mp
Sd desfiintata = 98,24 mp
Scp = 116,69 mp
Sdp = 225,66 mp
Sctotala = 137,69 mp
Sdtotala = 246,66 mp
POTp = 34,94 %
CUTp = 0,62

S verde = 128,00 mp
S pietonal = 110,00 mp
S parcaj = 15,00 mp
Garaj = 21,00 mp

INVENTAR DE COORDONATE

Nr.pnt.	X	Y
100	300,00	500,00
101	316,83	520,33
1	297,66	497,41
2	298,06	497,26
3	301,92	495,51
4	309,36	492,05
5	311,78	497,47
6	304,49	500,93
7	308,40	509,67
8	310,34	516,73
9	306,84	518,43
10	307,63	501,55
11	305,18	502,50
12	315,70	506,27
13	321,84	519,65
14	309,75	525,15
15	309,00	523,43
16	312,55	521,67
17	316,56	508,14

uinta unifamiliala propusa
P+1E

DECLARATIE NOTARIALA
URSU TIBERIU CLAUDIU
NR.1109/18.07.2025
str. Zambilei, nr.1


facere
re L = 12,88ml

refacere
imprejmuire L = 13,58ml




Alee Parcul Cimpul Libertatii 1948

desfiintare locuinta C1 (Sc=77,00 m²)

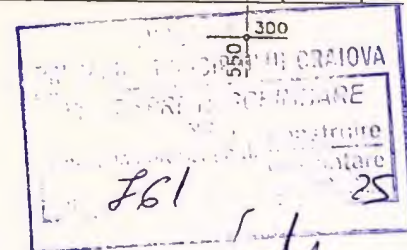


ORDINUL ARHITECTILOR
DIN ROMANIA
02576
Sorin
DUMITRASCU

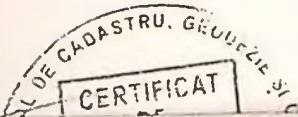


PR. NR.
16/2025

FAZA:
D.T.A.C.

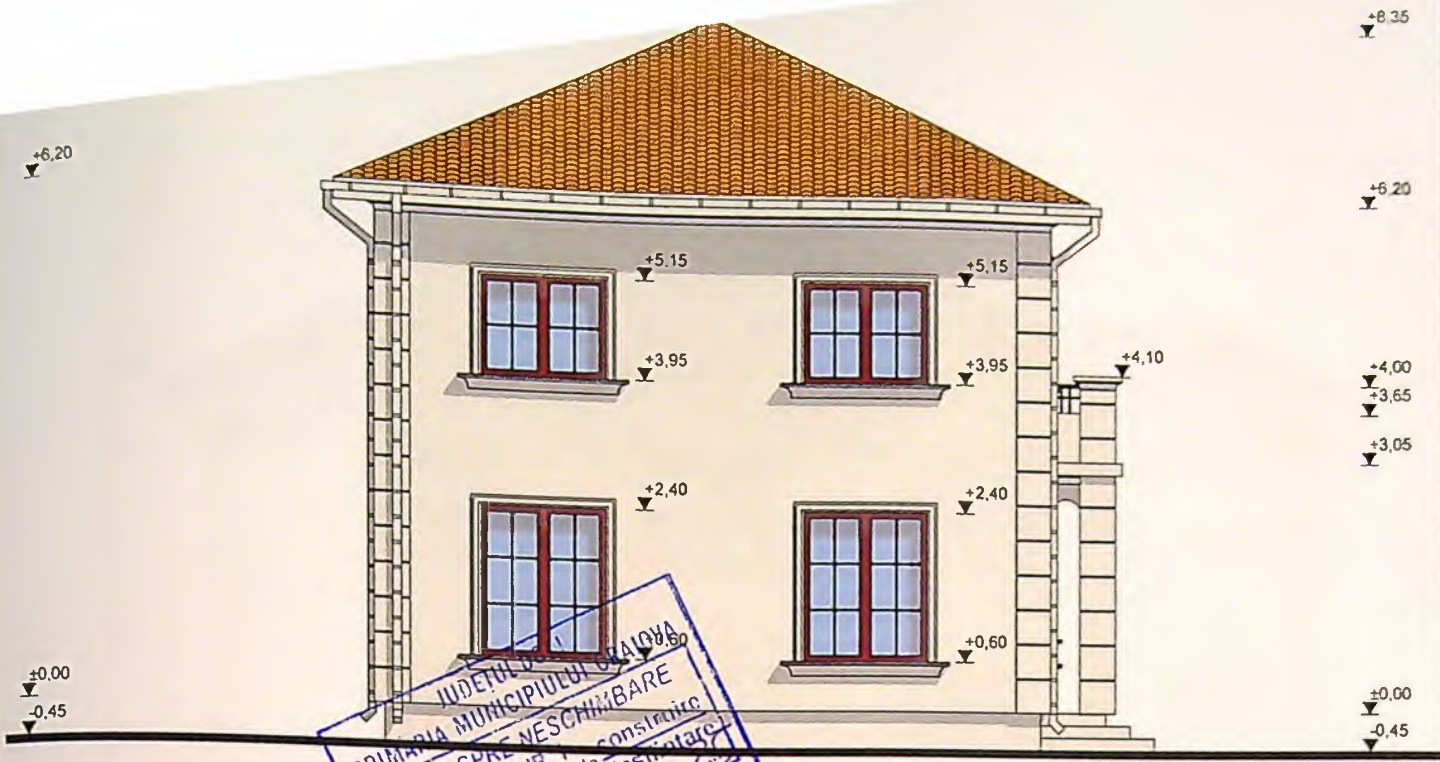

 NR. 761
 Anexa la autorizația de construire
 Nr. 761 din 20.06.2025
 Arhitect șef

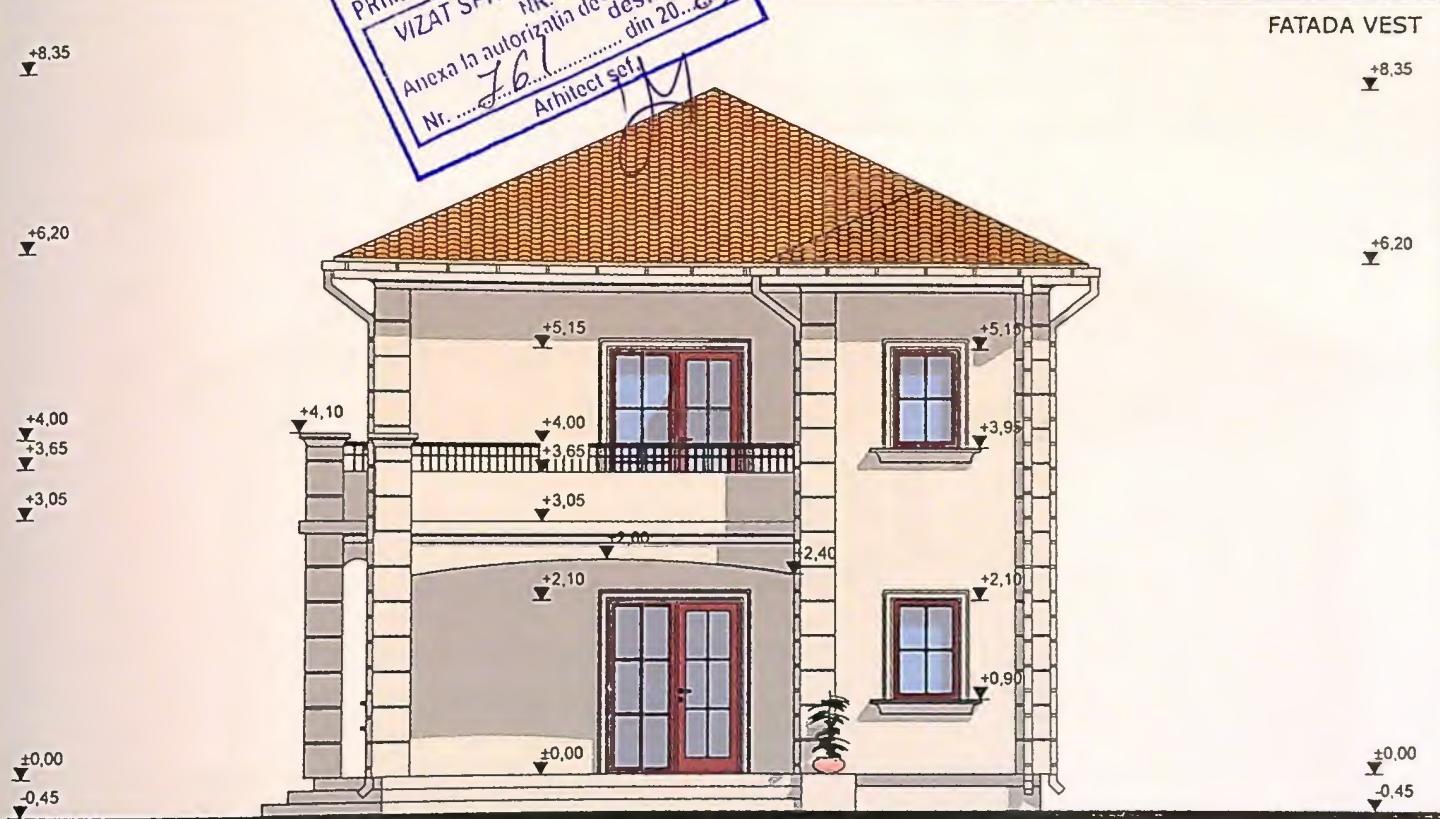


tencuiala decorativa gri
 ornament fatada gri

ORDINUL ARHITECTILOR

PR. NR. 36/2025
FAZA: D.T.A.C.

141

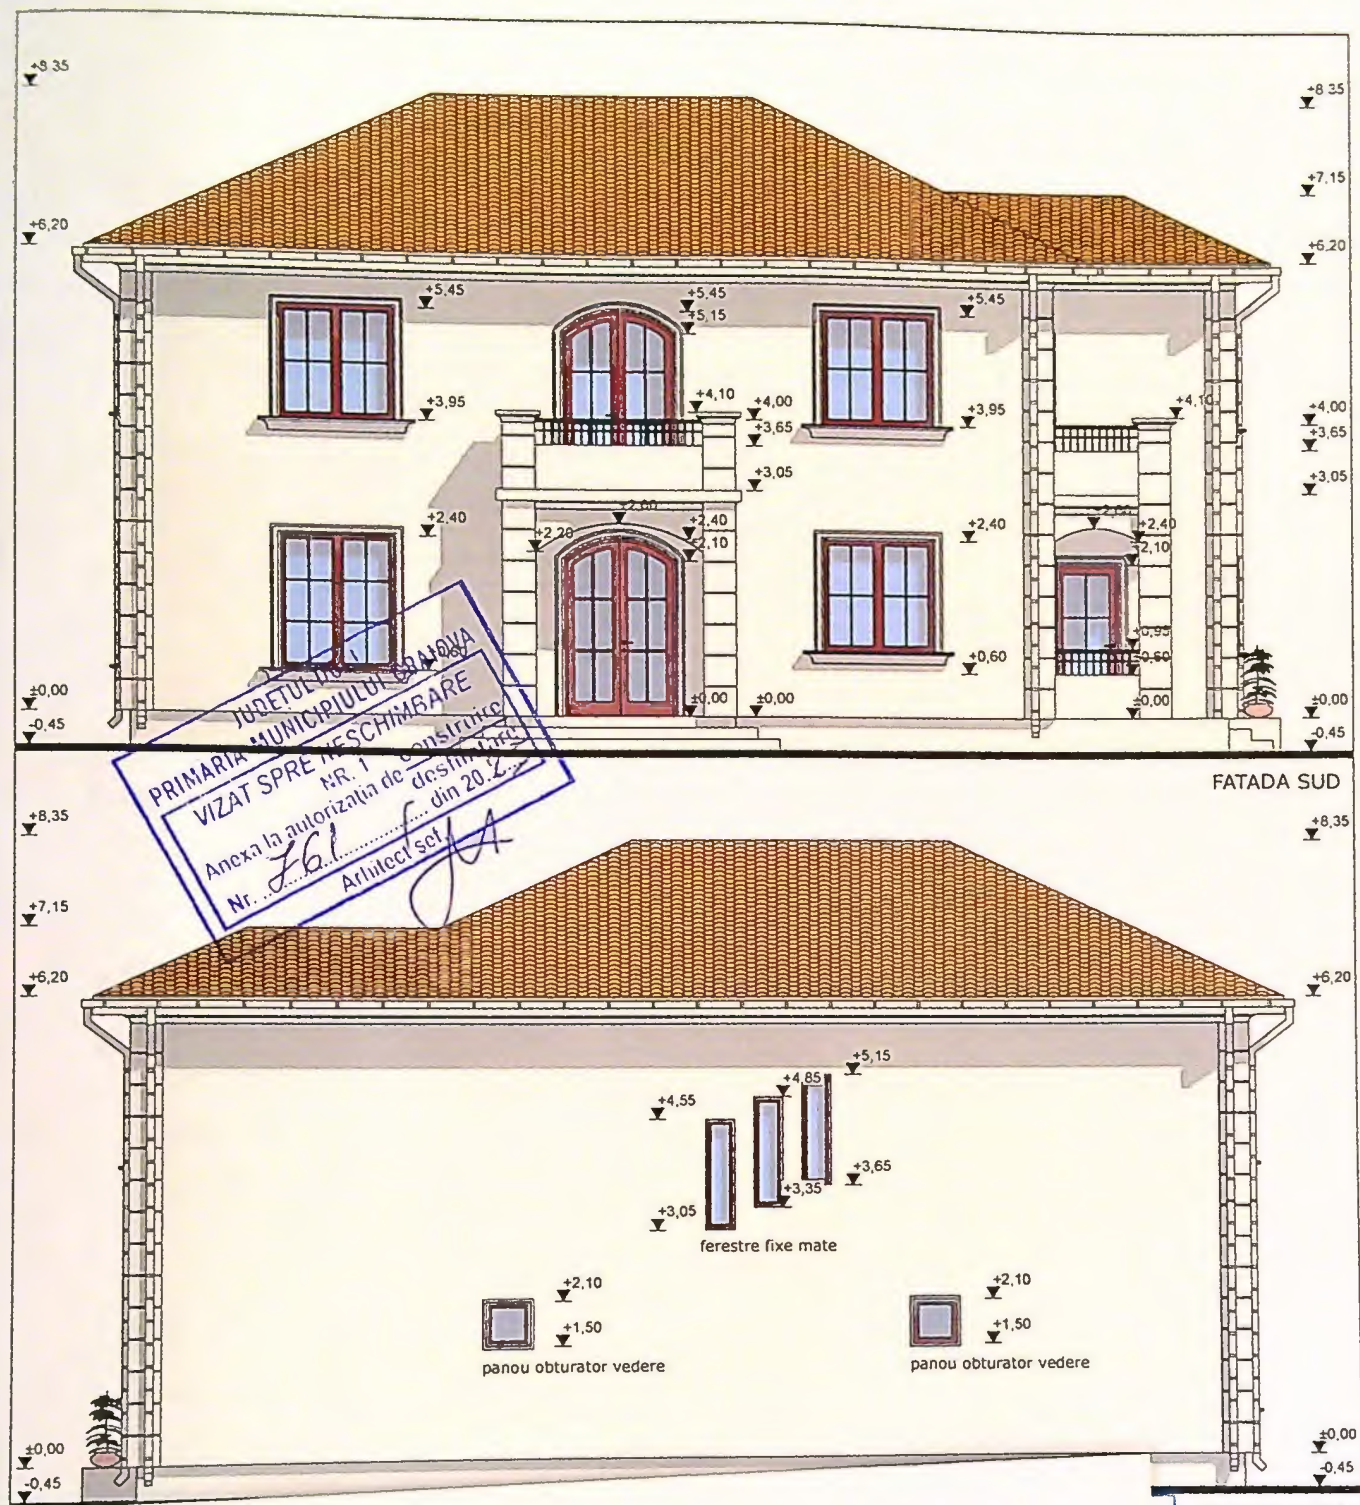

FATADA NORD

PR. NR.
36/2025

FAZA:
D.T.A.C.

142