
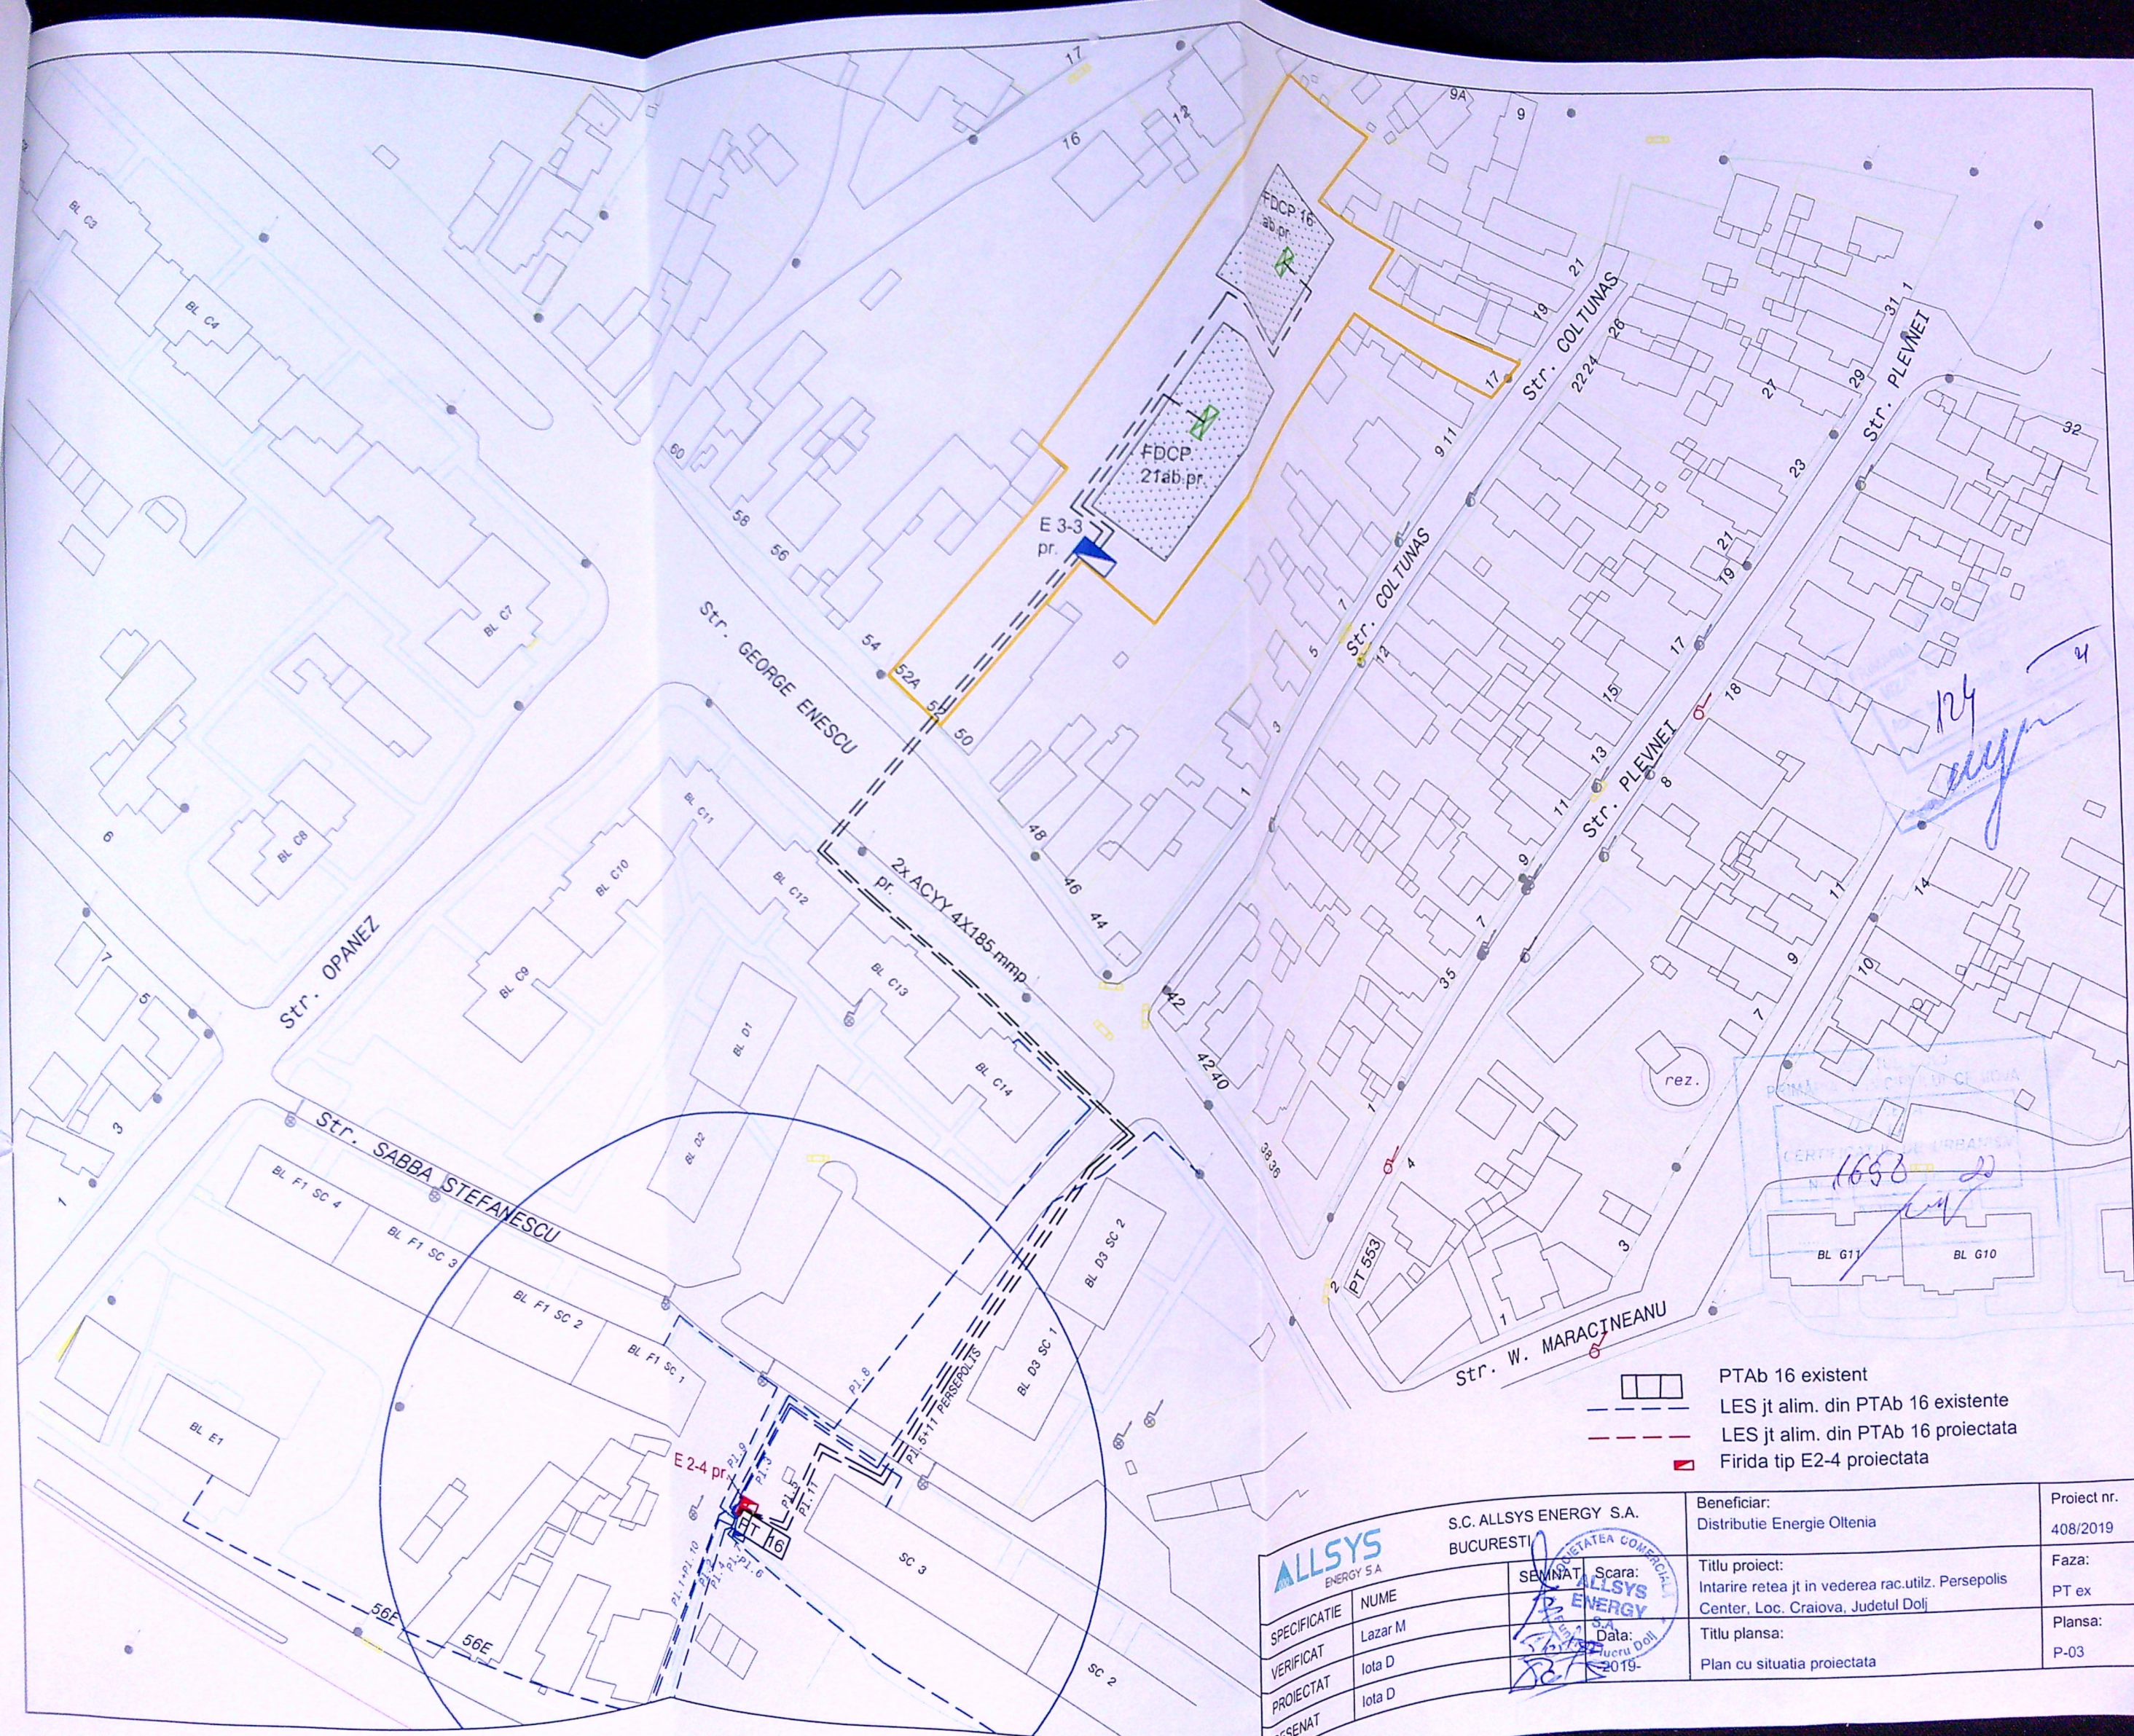
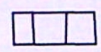


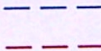

-  PTab 16 existent
-  LES jt alim. din PTab 16 existente
-  LES jt alim. din PTab 16 proiectata
-  Firida tip E2-4 proiectata

|                              |  |                                      |  |                                                                                        |             |
|------------------------------|--|--------------------------------------|--|----------------------------------------------------------------------------------------|-------------|
| <b>ALLSYS</b><br>ENERGY S.A. |  | S.C. ALLSYS ENERGY S.A.<br>BUCURESTI |  | Beneficiar:                                                                            | Proiect nr. |
| SPECIFICATIE                 |  | SEMNAT                               |  | Distributie Energie Oltenia                                                            | 408/2019    |
| VERIFICAT                    |  | Scara:                               |  | Titlu proiect:                                                                         | Faza:       |
| PROIECTAT                    |  | Data:                                |  | Intarire retea jt in vederea rac.utiliz. Persepolis Center, Loc. Craiova, Judetul Dolj | PT ex       |
| DESENAT                      |  | 2019-                                |  | Titlu plansa:                                                                          | Plansa:     |
|                              |  |                                      |  | Plan cu situatia proiectata                                                            | P-03        |