



cadastral	Suprafata masurata	Adresa imobilului	
	502mp	Craiova, Str. Primaverii, Nr. 70 (fost Nr. 60) - Lotul 1	
funciara Nr.		UAT	Craiova

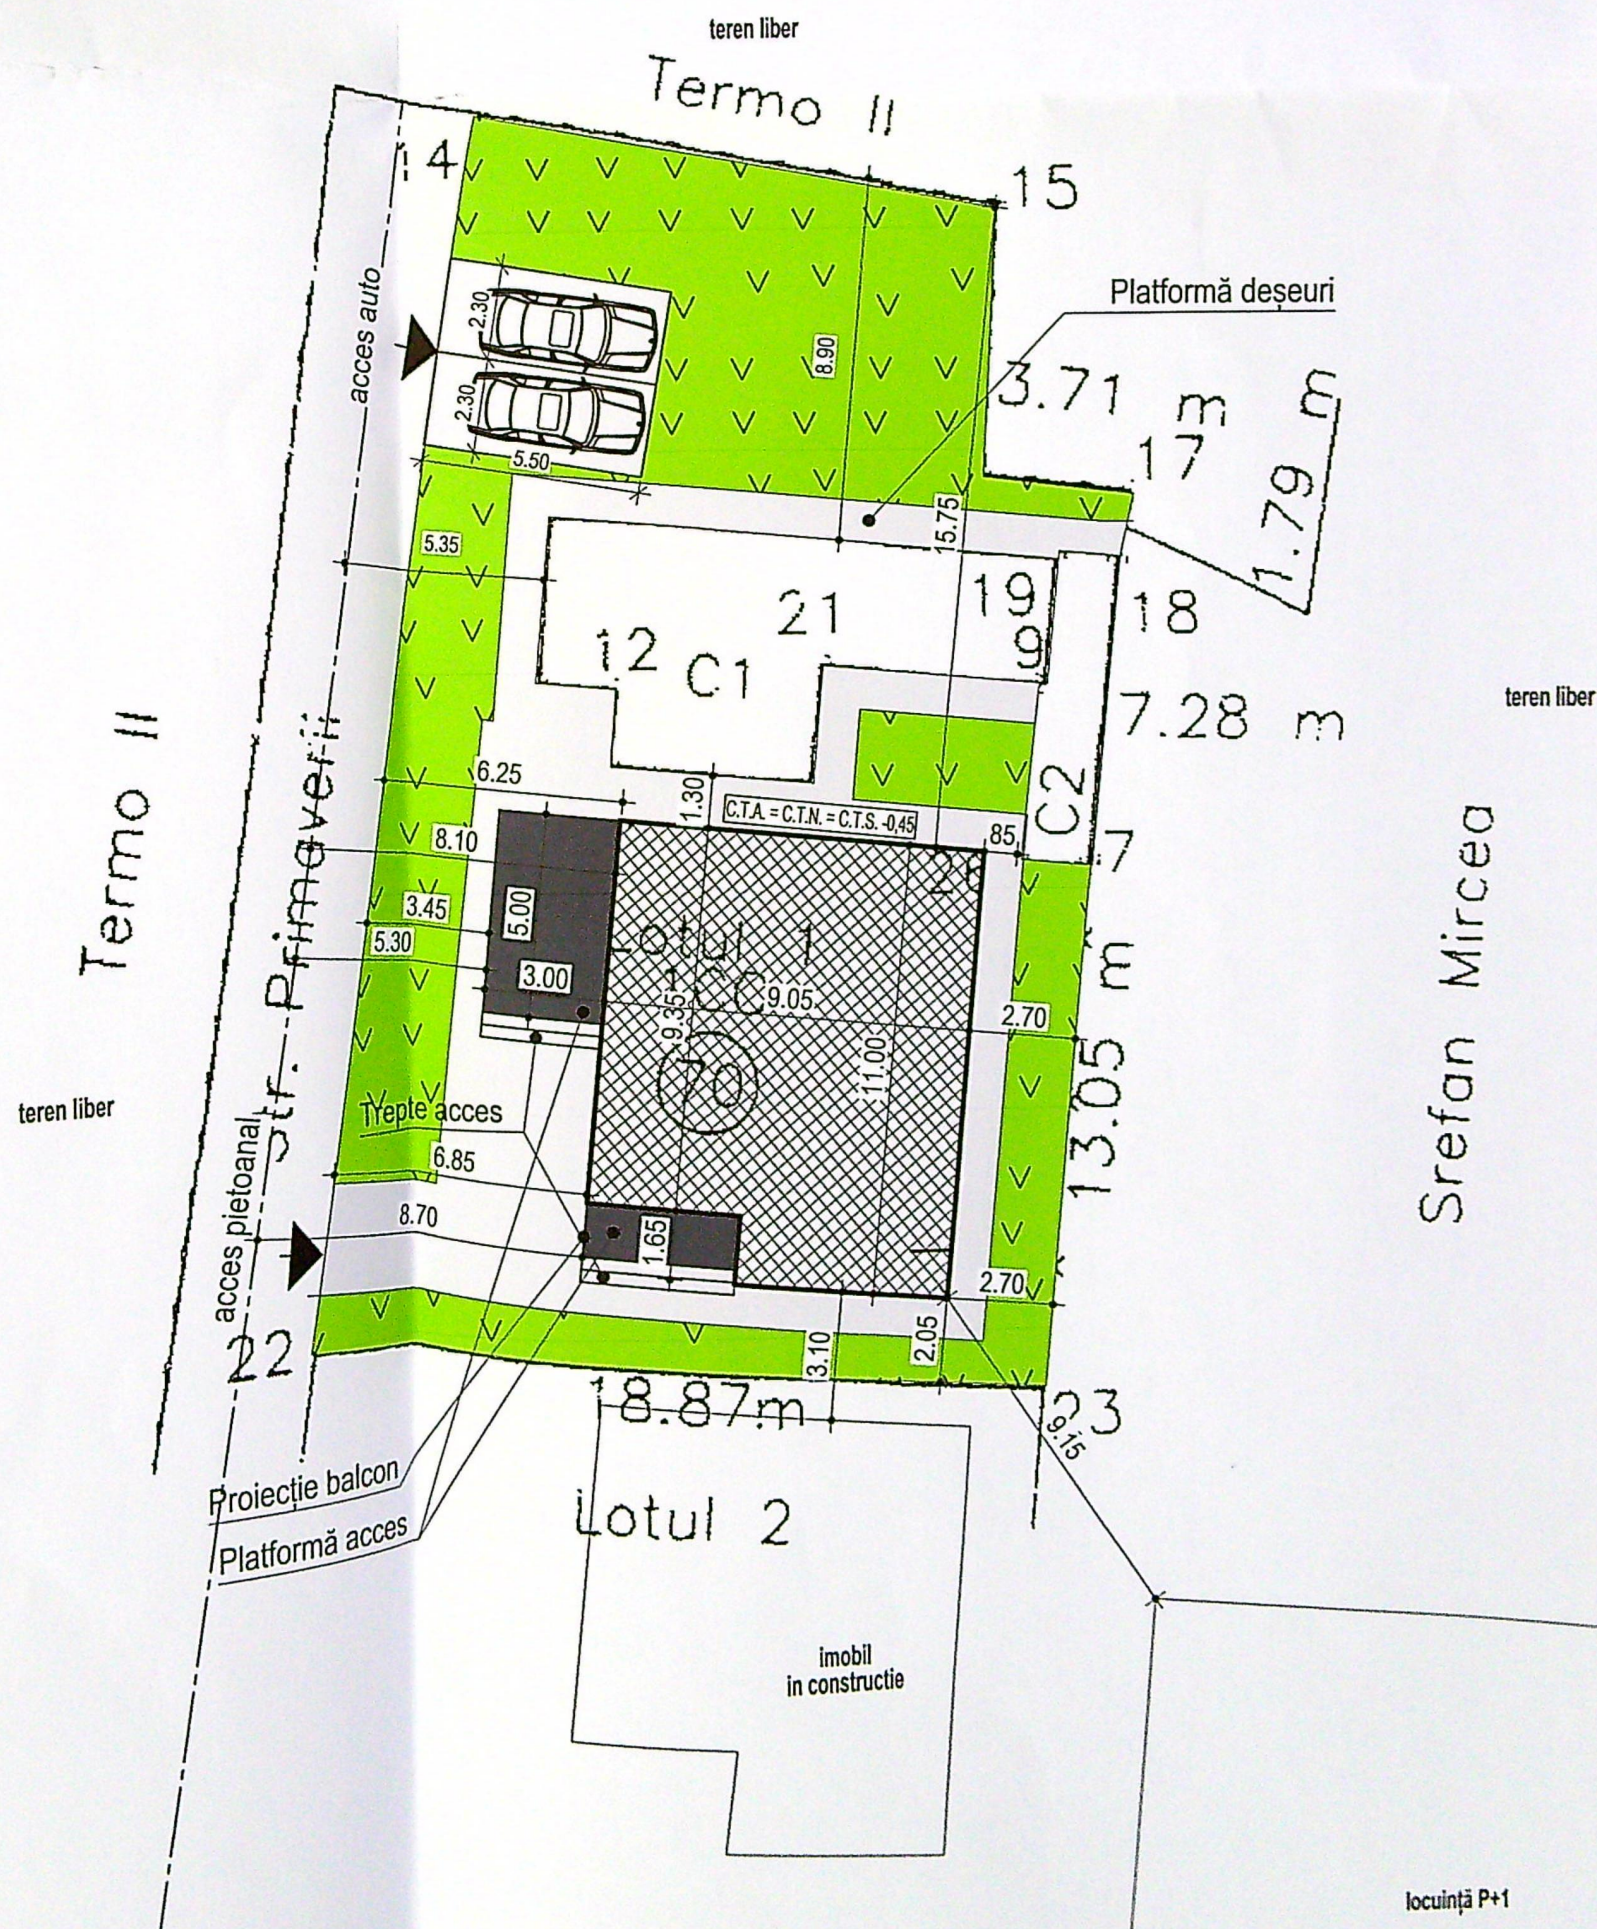


316600


FAȚADA PRINCIPALĂ SC. 1:100

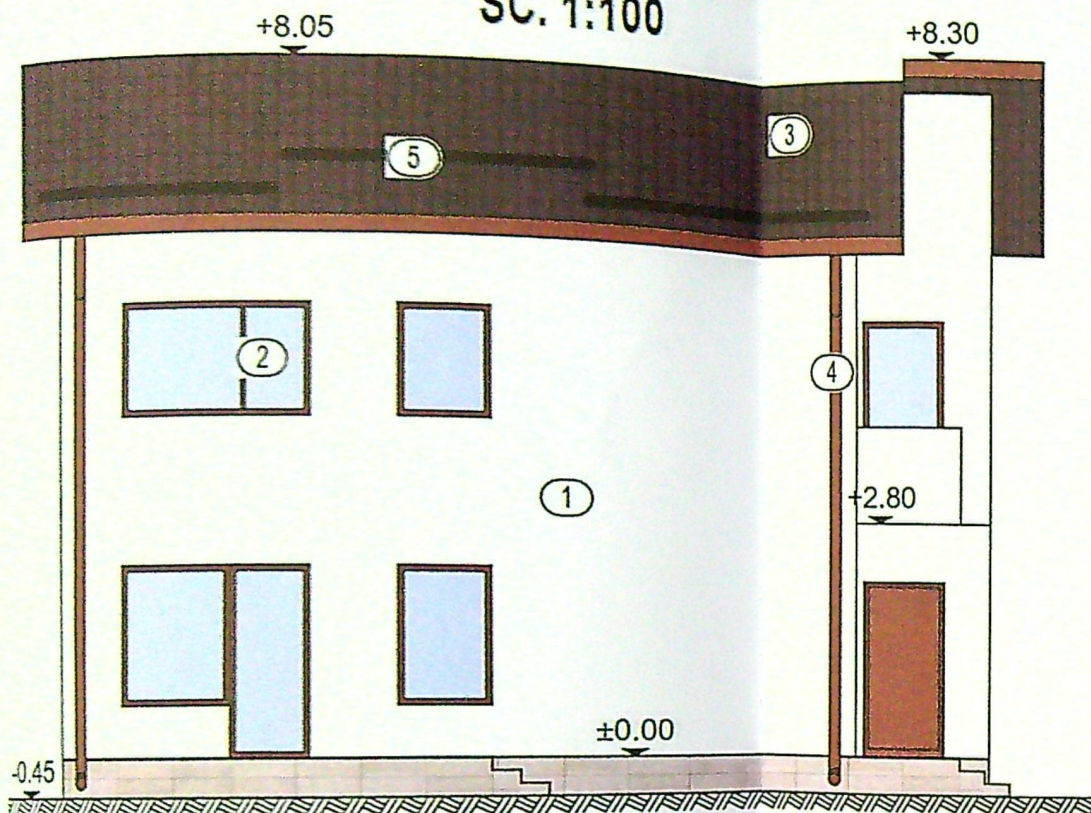


FAȚADA LAT.-STÂNGA SC. 1:100

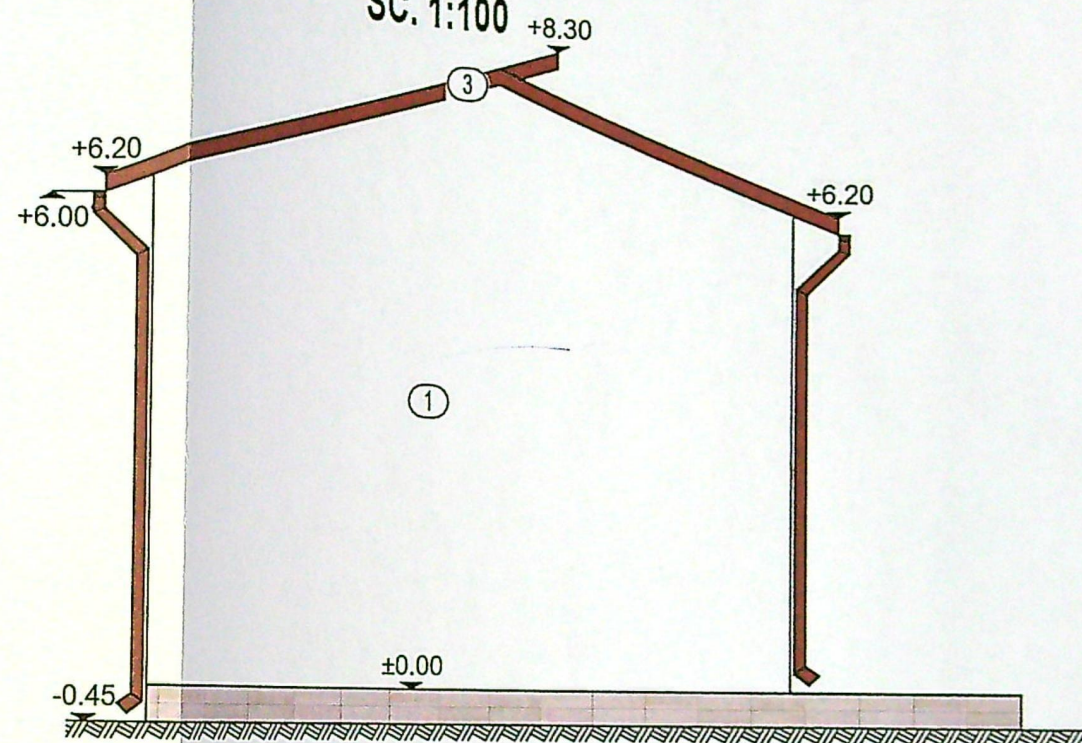

FAȚADA LAT.-DREAPTA SC. 1:100

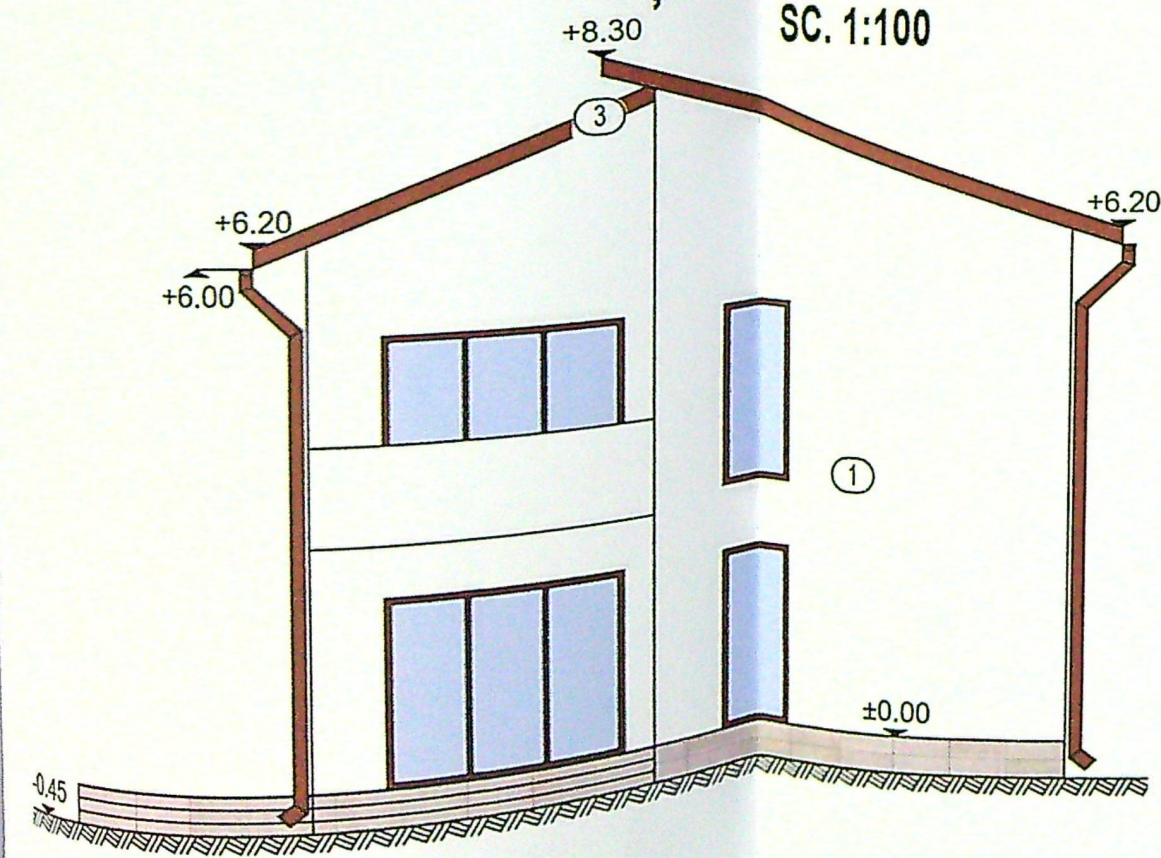

FAȚADA POSTERIOARĂ SC. 1:100

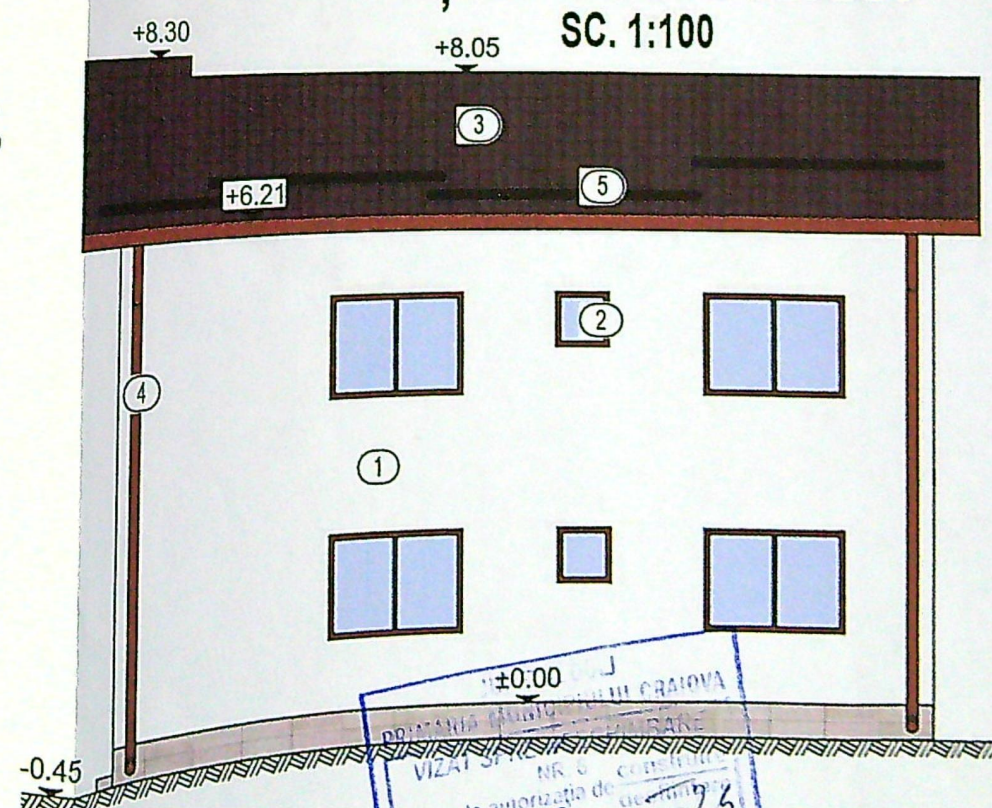

Proiect nr.	17/2024
Faza:	D.T.A.C.
	A7

PRIMĂRIA COMUNA CRAIOVA
VIZAT DE NR. 209
Anexa la autorizația de construire
Nr. 209
Arhitect