


PLAN DE AMPLASAMENT SI DELIMITARE A CORPULUI DE PROPRIETATE

Judetul DOLJ
Teritoriul administrativ: CRAIOVA
Cod SIRUTA - 017069900
Adresa imobil: Mun. Craiova, Jud. Dolj
Str. Pelendava nr. 19
(fosta str. Pelendava nr. 25, fosta T54, P6)
Nr. cadastral al bunului imobil

Numele si prenumele proprietarului:
CIMPOERU VIOREL
Domiciliul : Mun. Craiova, jud. Dolj
Str. Pelendava, nr. 12
CIMPOERU MARIA - cu drept de uzufruct
Domiciliul : Mun. Craiova, jud. Dolj
Str. Pelendava, nr. 12

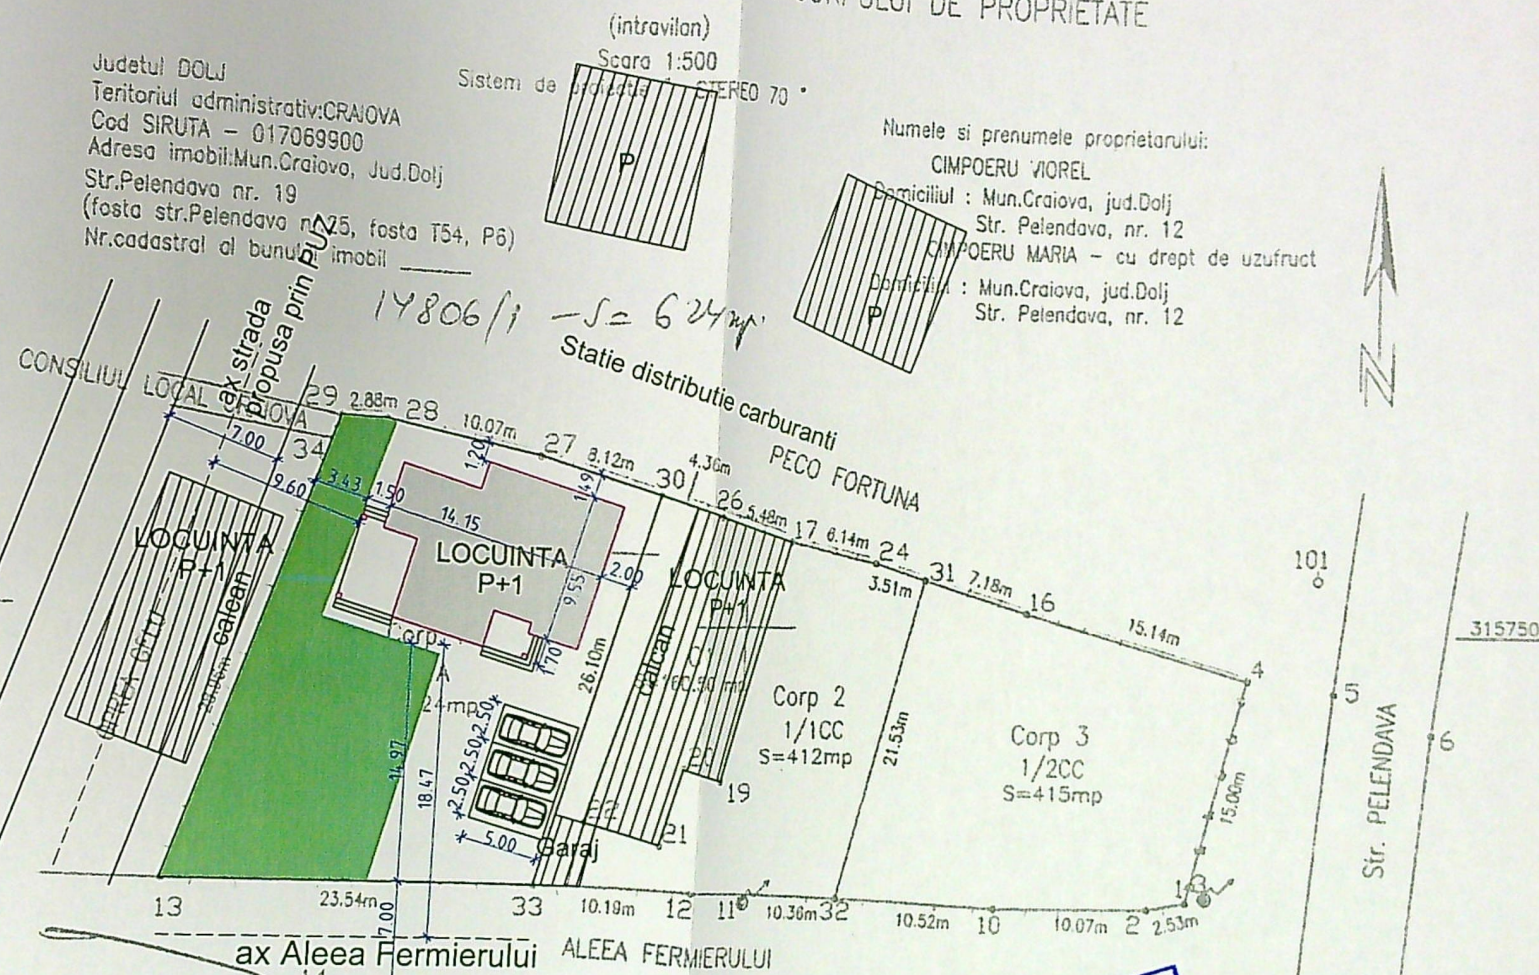


EXECUTAT:



S teren	624,00 mp
SC totala propusa	152,64 mp
SC pt. calcul POT	146,25 mp
SCD totala propusa	268,06 mp
SCD pt. calcul CUT	253,91 mp
POT existent	0,0%
POT propus	23,43%
CUT existent	0,0
CUT propus	0,40
spatiu verde	200,00 mp



Categoria de importanta este D
Clasa de importanta este IV conf. P100/2013

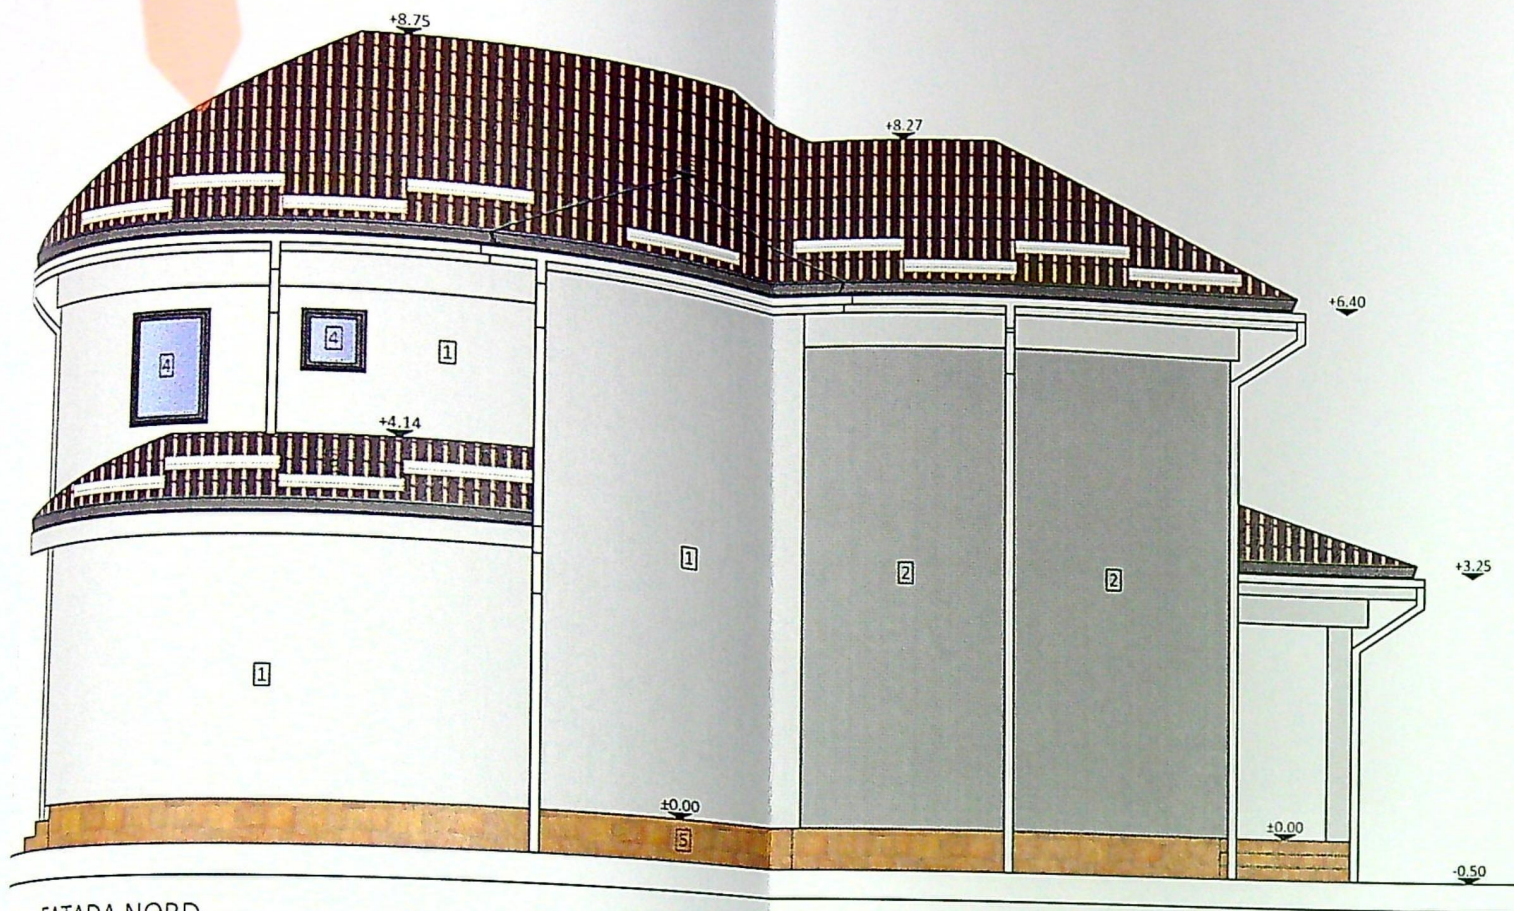

FATADA NORD



FATADA VEST

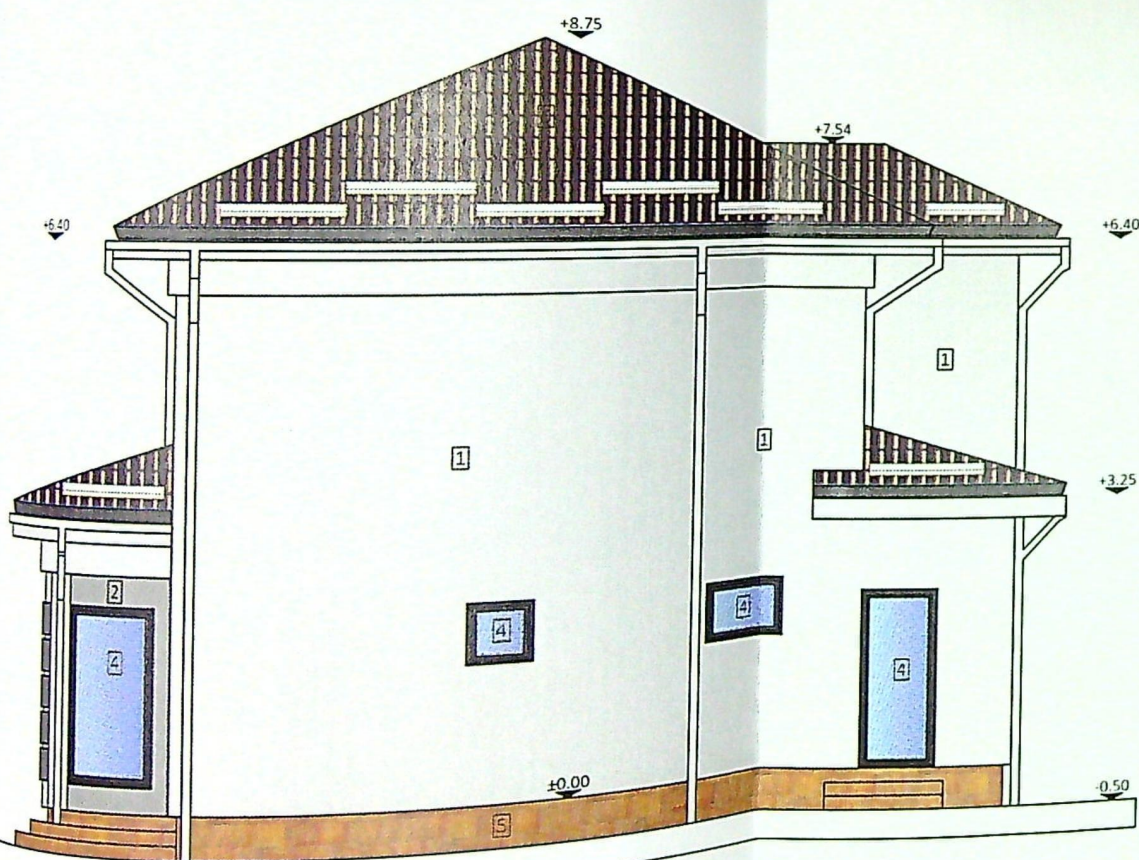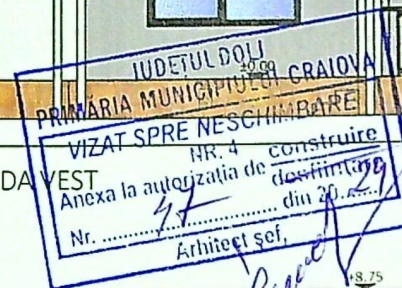

FATADA EST



FATADA SUD



- LEGENDA
- 1 - Tencuiala exterioara culoare alb
 - 2 - Tencuiala exterioara culoare gri deschis
 - 3 - Tencuiala exterioara culoare gri inchis
 - 4 - Tamplarie termolizolanta culoare gri antraziteu
 - 5 - Placare piatra naturala
 - 6 - Invelitoare din tabla lip ligla
 - 7 - Balustrada metalica