




FATADA SUD
Scara 1/100




LEGENDA:


N.L.M.E.

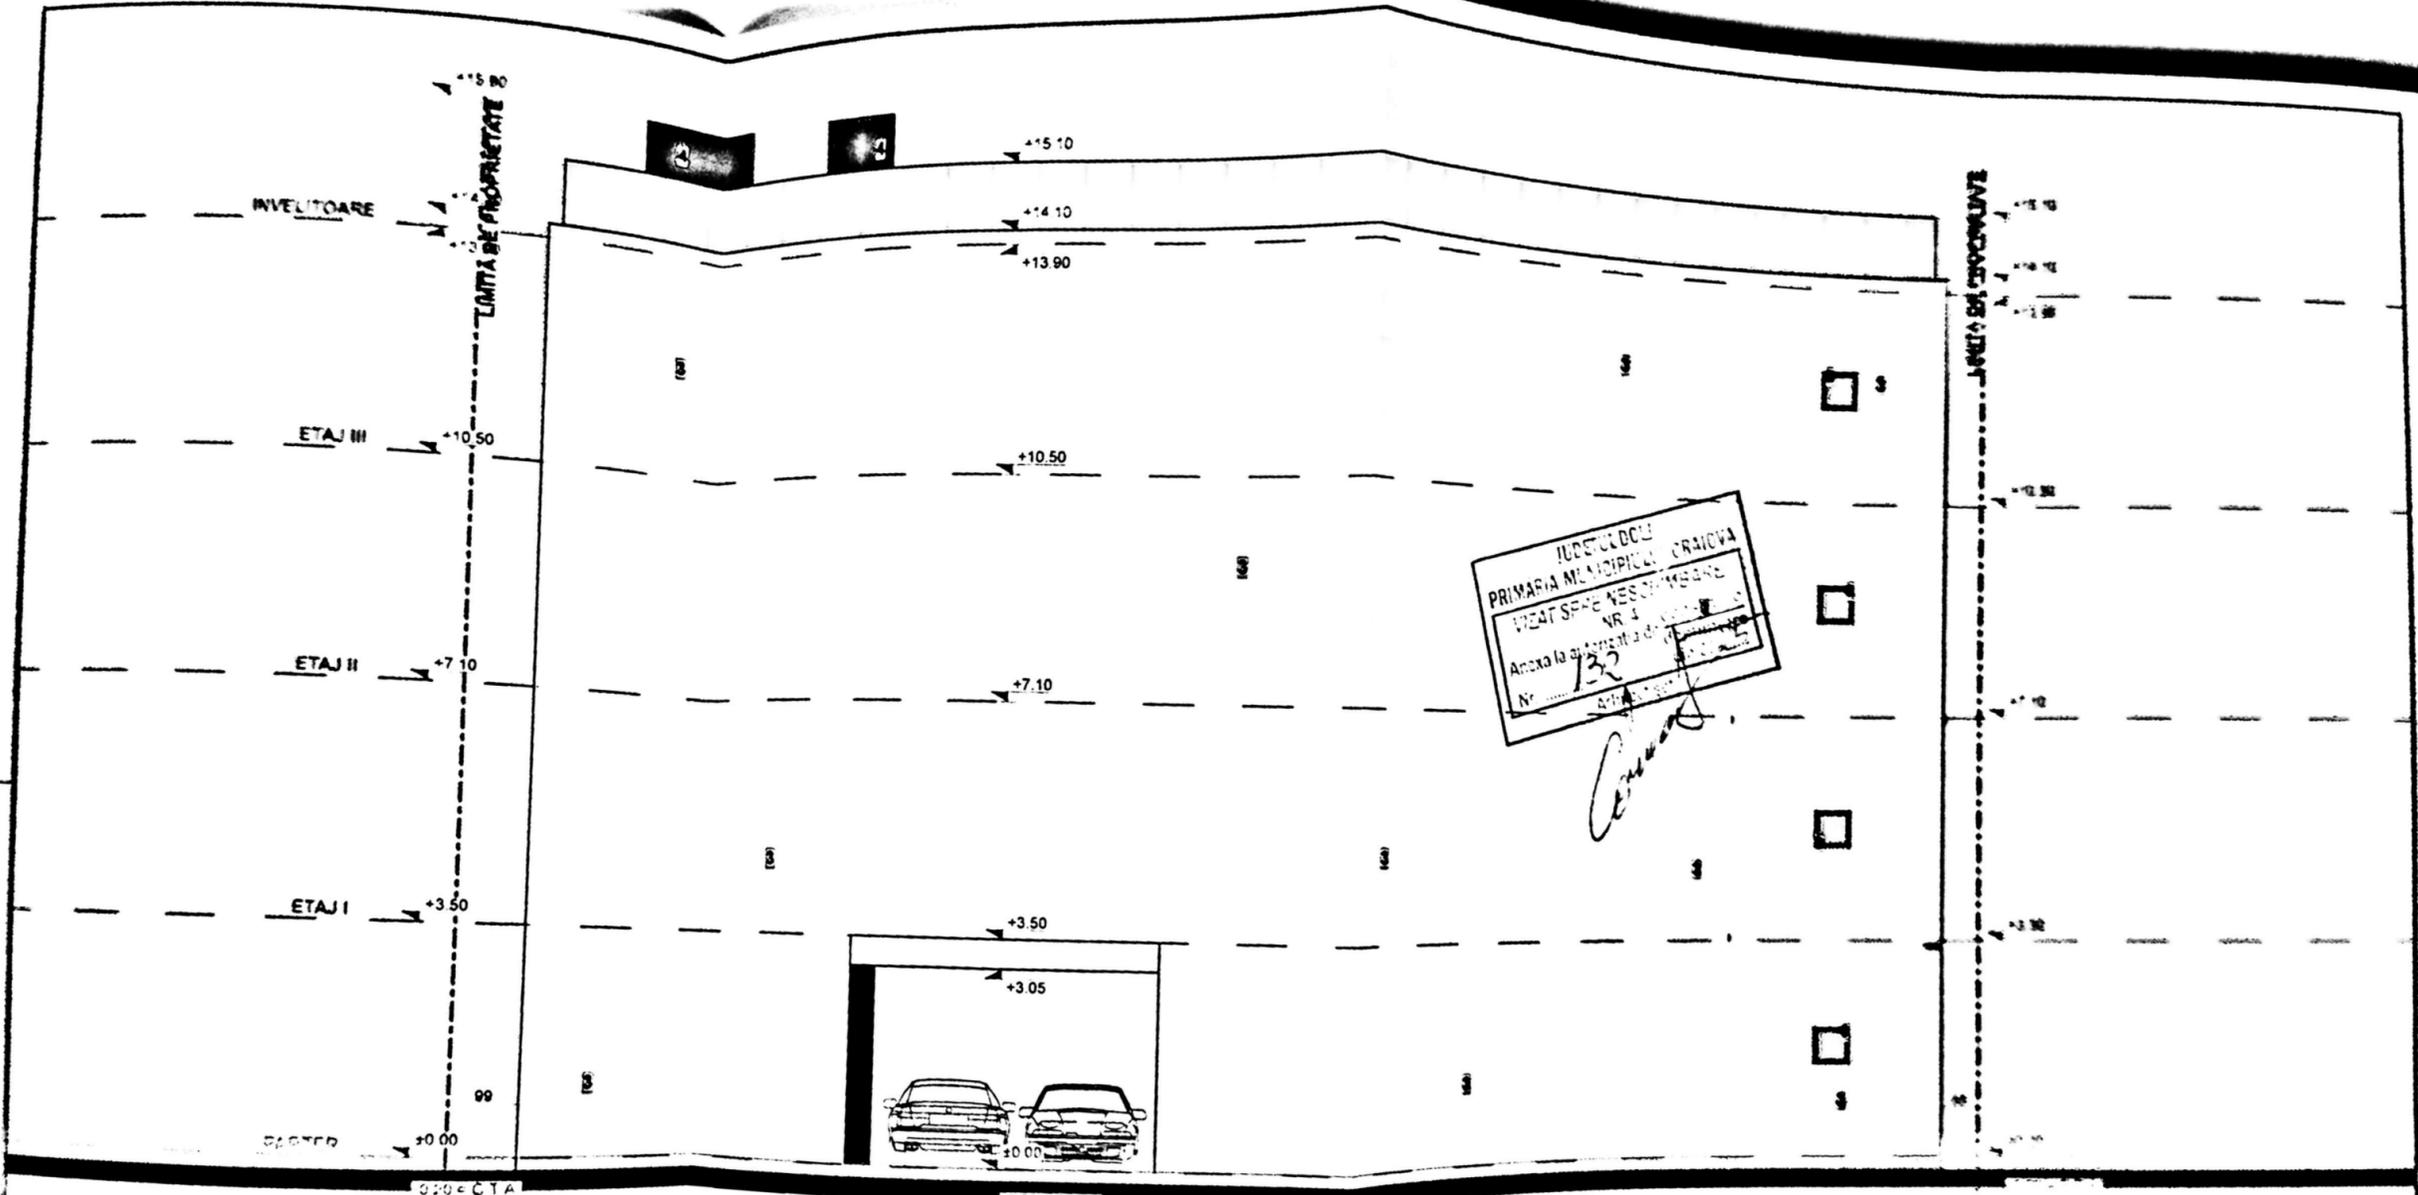

JUDECULUI
 PRIMARIA MUNICIPIUL CRAIOVA
 NR 1
 Anexa la proiectul de autorizatie de constructii
 Nr. 132

FATADA NORD

Scara 1/100







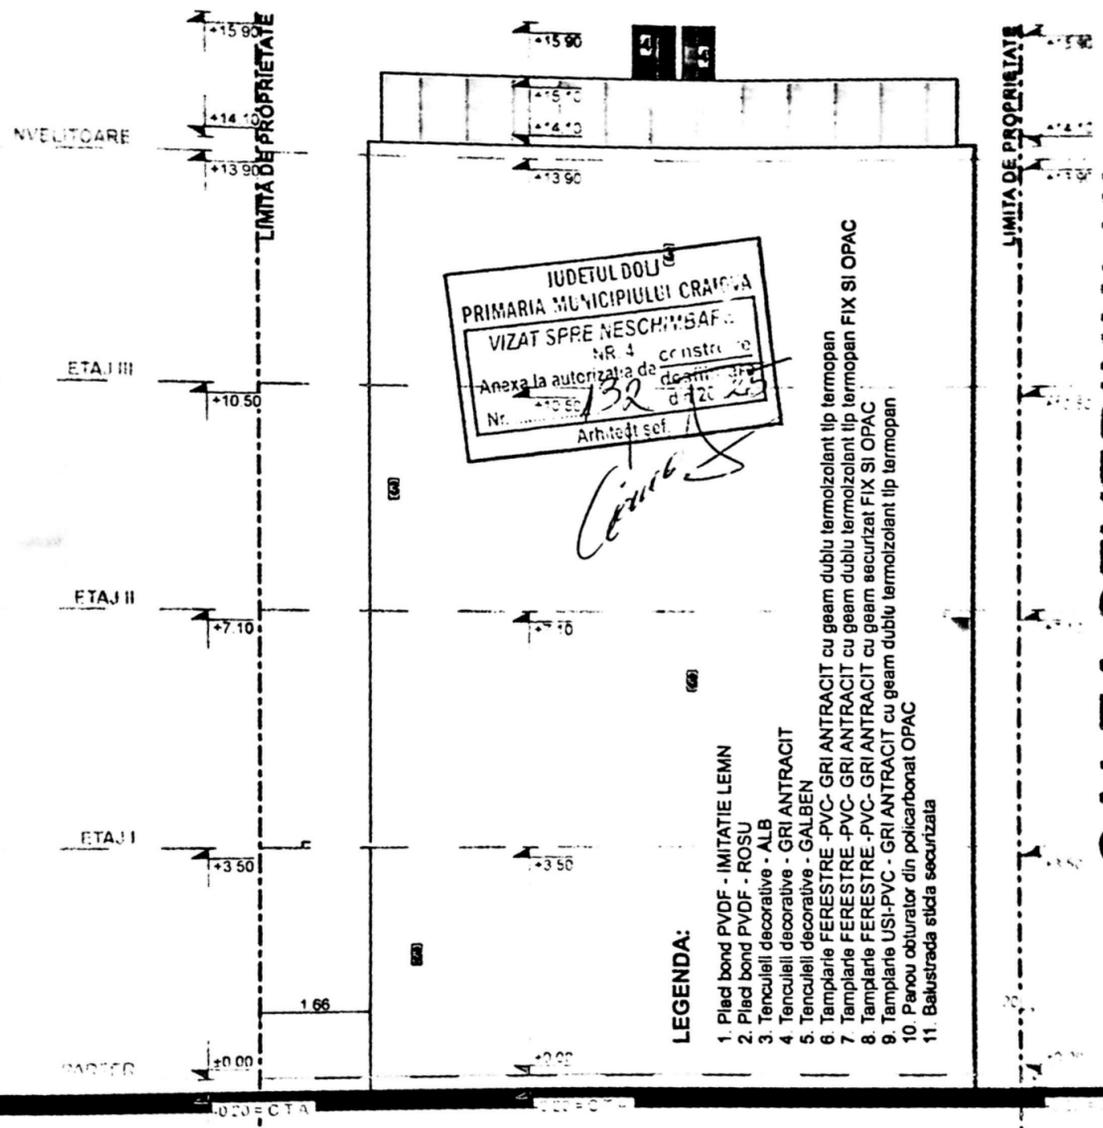

JUDETUL DOLOJ
 PRIMARIA MUNICIPIULUI CRAIOVA
 VIZAT SPRE NESCHIMBARE
 NR. 4 Cr. nr. 10
 Anexa la autorizatia de constructii
 Arhitect sc. /

LEGENDA:

1. Placi bond PVDF - IMITATIE LEMN
2. Placi bond PVDF - ROSU
3. Tencuieli decorative - ALB
4. Tencuieli decorative - GRI ANTRACIT
5. Tencuieli decorative - GALBEN
6. Tamplarie FERESTRE -PVC- GRI ANTRACIT cu geam dublu termoizolant tip termopan
7. Tamplarie FERESTRE -PVC- GRI ANTRACIT cu geam dublu termoizolant tip termopan FIX SI OPAC
8. Tamplarie FERESTRE -PVC- GRI ANTRACIT cu geam securizat FIX SI OPAC
9. Tamplarie USI-PVC - GRI ANTRACIT cu geam dublu termoizolant tip termopan
10. Panou obturator din policarbonat OPAC
11. Balustrada sticla securizata

FATADAVEST
 Scara 1/100

- clasa de importanta III
 - zona seismică "C"
 - perioada de colt
 - grad de intensitate seismică VI
 - categoria de importanta
 - grad de rezistenta la foc
 - risc de incendiu mare
- ag = 0,20
 Tc = 1,0 sec
 "C"
 "

PORTY GRAPHICS S.R.L. - Prezentul proiect poate fi folosit doar pentru scopurile indicate. Orice reproducere
 a acestui proiect fara acordul scris al autorului este strict interzisa.
 IERUȘALIM DANIEL

CALEA SEVERINULUI