

LEGENDA

- Ax drum
- Contur Proprietate
- Locuinta P+1 propusa
- Traseu Linie Ferate

PLAN DE AMPLASAMENT SI DELIMITARE A BUNULUI IMOBIL (intravilan)

SCARA 1:500

Judetul Dolj
Teritoriul administrativ: Craiova
Cod SIRUTA
Adresa imobilului:
Municipiul Craiova,
Tarlaua 27/1, parcela 268
Nr. cadastral provizoriu

Numele si prenumele proprietarilor
Capatana Sever
Adresa
Mun. Craiova Cart. Craiova Noua
BL65 A2 .sc.1.ap 18
Judetul Dolj

17093

TEREN LIBER DE CONSTRUCTIE

Stetan Firu

1001
918
835m
1002

TEREN LIBER DE CONSTRUCTIE
Caracuta C. I. n.

40.58m

16.6

931

932

SITUATIA EXISTENTA

Steren = 497,0mp din acte
si 478,0mp din masuratori
Sc = 0,0mp
Sd = 0,0mp

Sistem de proiectie: stereos 1970
Data: 14.05.2004




CRISTIAN
ARISTIDE
ONCGG

Numele si prenumele executorului:
CRETAN ARISTIDE

Arhitect

1

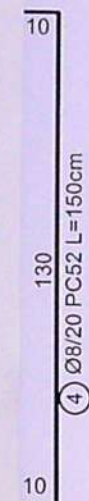

PRIMĂRIA MUNICIPIULUI CRAIOVA


Amplas la autorizația de construire

Proiect nr. 399 din 2021


Arhitect șef,

[Signature]



R02


06 ver.01

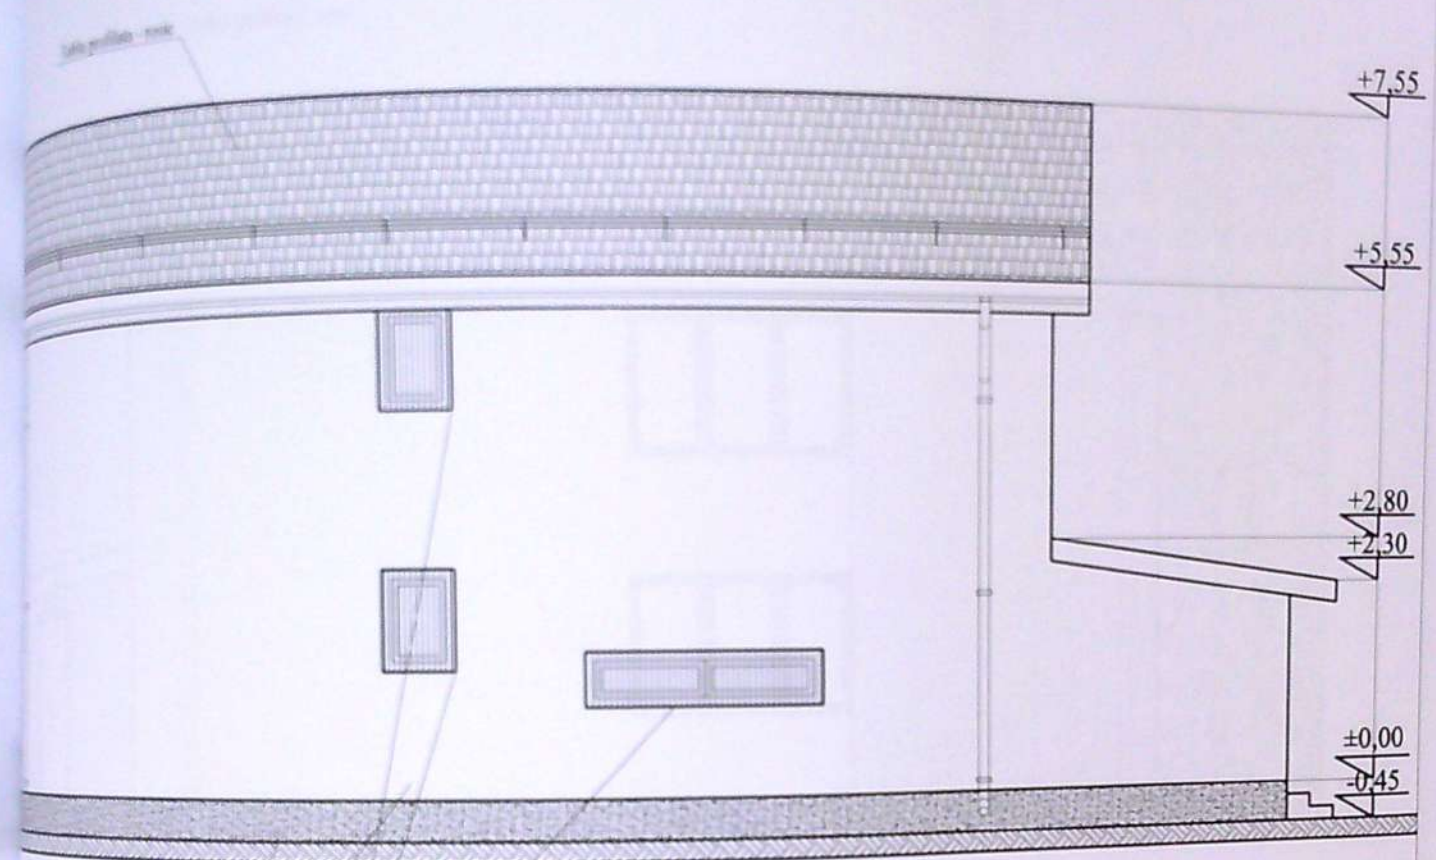

Acoperis - mozaic buciardat - gri
 Finisajul cu praf de piatra - alb
 Finisajul piatra aparenta
 Tapet decorativ granulat beige
 Usi policarbonat mai pentru obturarea vederii
 Usi PVC - maro cu geam termopan

PRIMĂRIA MUNICIPIULUI CRAIOVA
 VIZA ȘEFULUI SERVICIULUI
 Anexa la autorizația de construire
 Nr. 399 din 20.2.1.
 Arhitect șef,
[Signature]


1:50

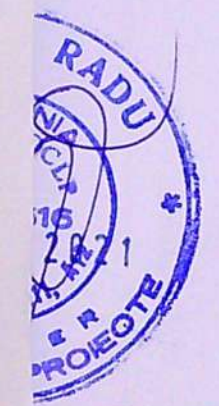

REFERAT / EXPERTIZA NR. / DATA	
Ghencioiu Alexandru Mihai	Pr. nr. 186/2020
Construire Locuinta P + 1 si imprejmuire teren ova, jud. Dolj, str. Eroii Sanitari nr. 26	Faza D.T.A.C. A - 09

NR. / DATA	
Proiect Nr. 186/2020	
Faza: D.T.A.C.	
R02	

atul
 , bl.
 17a

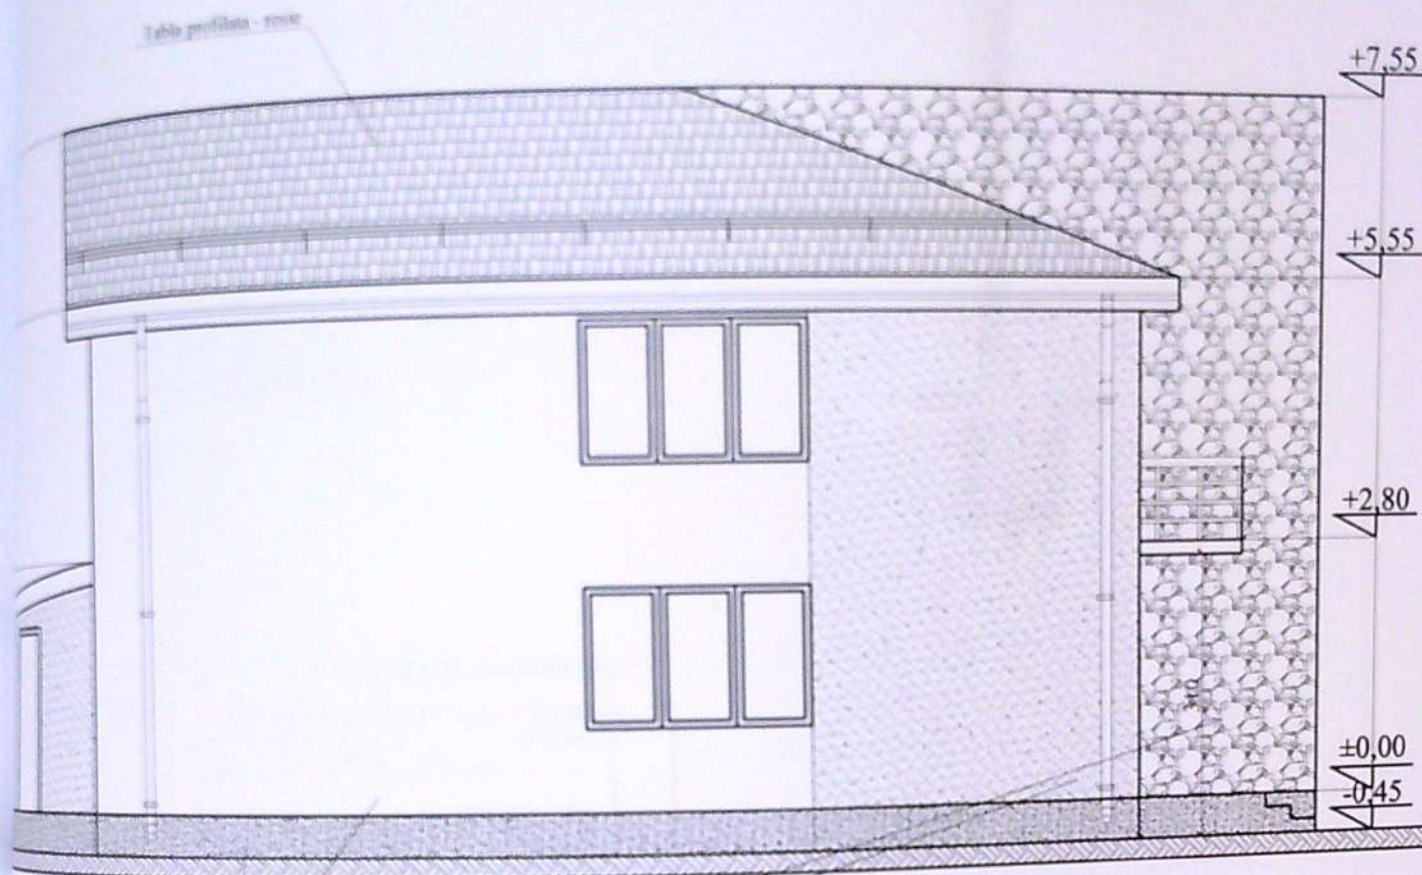

Solu - mozaic buciardat - gri
 Femeala cu praf de piatra - alb
 Femeala piatra aparenta
 Suprafata decorativa granulata beige
 Usile PVC - maron cu geam termopan



REFERAT / EXPERTIZA NR. / DATA	
Proiectant Alexandru Mihai	Pr. nr. 186/2020
Construire Locuinta P + 1 si imprejmuire teren jud. Dolj, str. Eroii Sanitari nr. 26	Faza D.T.A.C. A - 10



NR. / DATA
Proiect Nr. 186/2020
Faza: D.T.A.C.
R02

atul
 .),
 satul
 bl.
 dența