

Alei betonate si parcare S=150.00 mp
Spatiu verde S=884,00 mp

2 locuri parcare cu dimensiune 3/5 ml
S=30,00 mp

Acces pietonal incinta l=1,20 ml
poarta cu deschidere la interiorul proprietatii

Acces auto incinta l=3,50 ml poarta cu
deschidere la interiorul proprietatii

Platforma depozitare deseuri menajere cu
dimensiunile 1,5 ml / 3 ml
S=4,5 mp

TERITORIAL

teren = 1224.00 mp

existenta P= 101.00 mp
existenta Sp+P= 117.00 mp

rtinderi = 44.00 mp

ultata totala C1=161.00 mp

ansarda = 69.00 mp

otala rezultata = 230.00 mp


enta C1+C2= 131.00 mp
deri propuse = 45.00 mp

ata C1+C2 = 176.00 mp

ntenta C1+C2 = 147.00 mp

a rezultata C1+C2 = 260.00 mp

CONFORM CU
ORIGINALUL

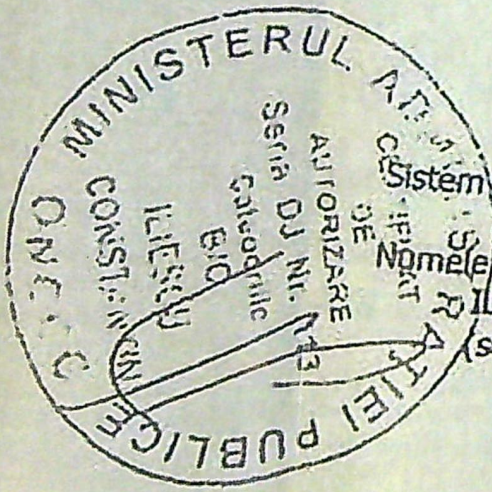

Sistem de proiectie: STEREO GRAFIC 1970

Numele si prenumele executantului:
ILIESCU CONSTANTIN
(semnatura si stampila)

Unitatea administrativ-teritoriala: mun. Craiova
Cod SIRUTA: 017069900
Adresa corpului de proprietate: mun. Craiova, Cemele-
Rovine, Tarla 111, Parcelele 376, 377 si 378, Jud. Dolj
Nr. cadastral provizoriu:


Total suprafata 1Cc +2A
S = 1224 mp



ASAMANT SI DELIMITARE AL CORPULUI DE PROPRIETATE
- Intravilan -
scara 1: 200


Numele si prenumele proprietarului:
VASILE IOAN
Domiciliul: com. Cemele, Jud. Dolj

locuinta p
EXISTENTA

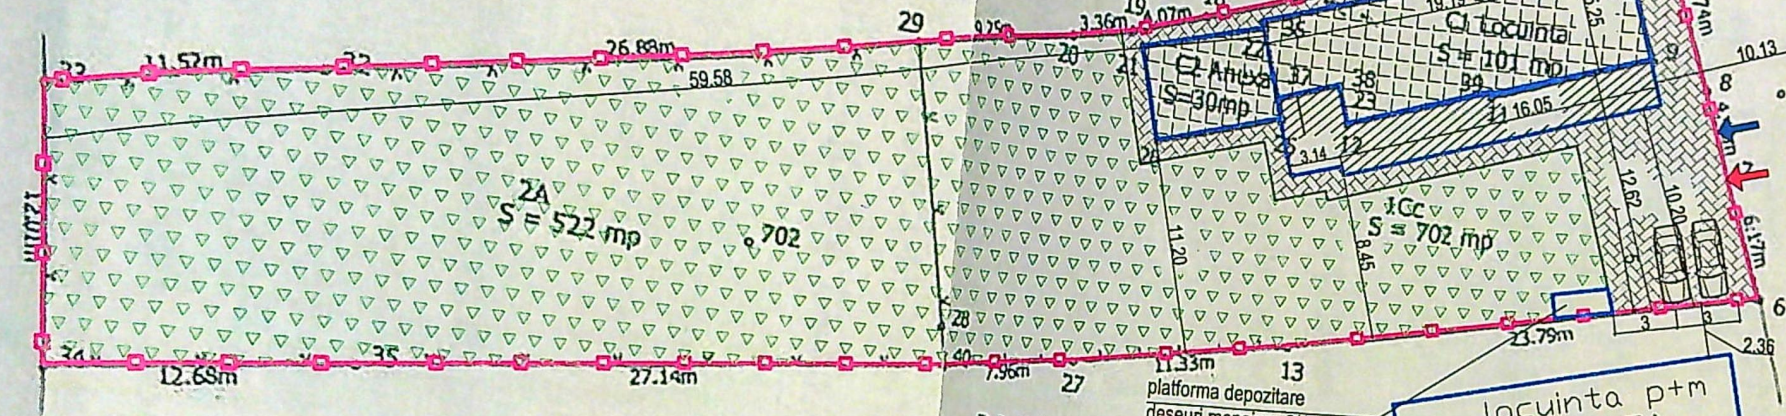



platforma depozitare
deseuri menajere 3/1,5 ml

locuinta p+m
EXISTENTA

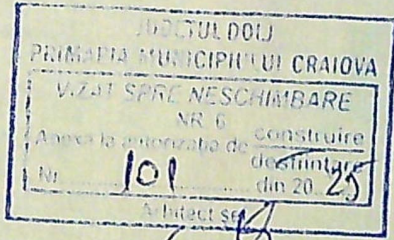



CTN = -50 cm
CTA = -45 cm
CTS = -45 cm
Clasa Importanta: IV
Categorie de Importanta: D
ORDINUL ARHITECTILOR

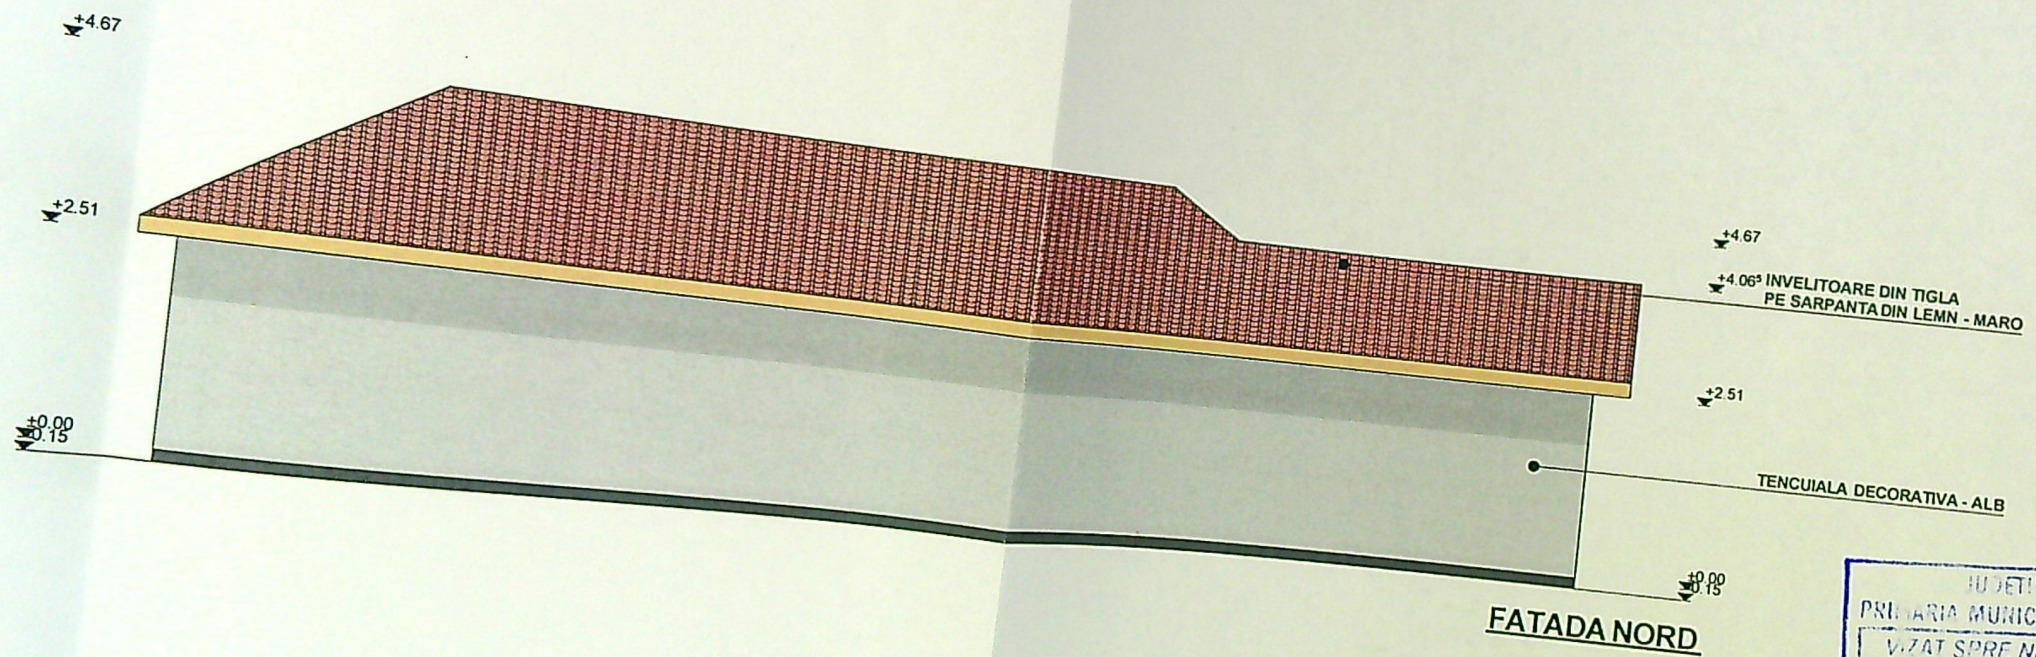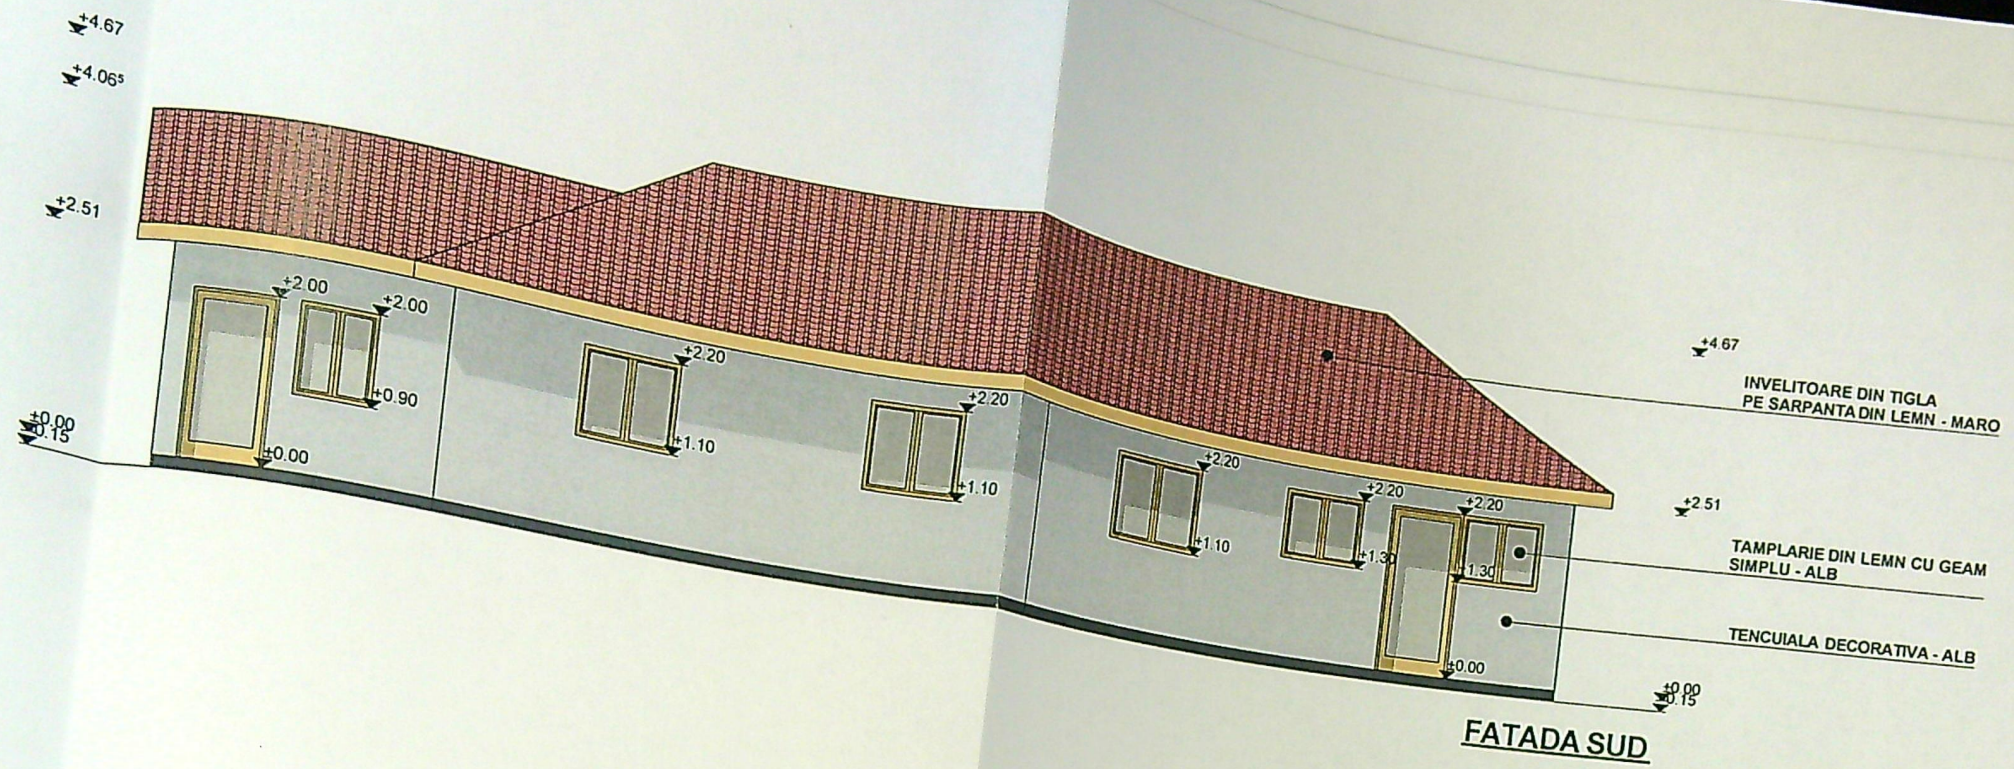


JUDETUL DOLU
 PRIMĂRIA MUNICIPIULUI CRAIOVA
 VIZAT SPRE NESCHIMBARE
 NR. 6
 autorizatia de construire
 din 20.25
 Architect se

LEGENDA FINISAJE:
 - INVELITOARE DIN TIGLA - MARO
 - TENCUIALA DECORATIVA - ALB
 - TAMPLARIE DIN LEMN - ALB

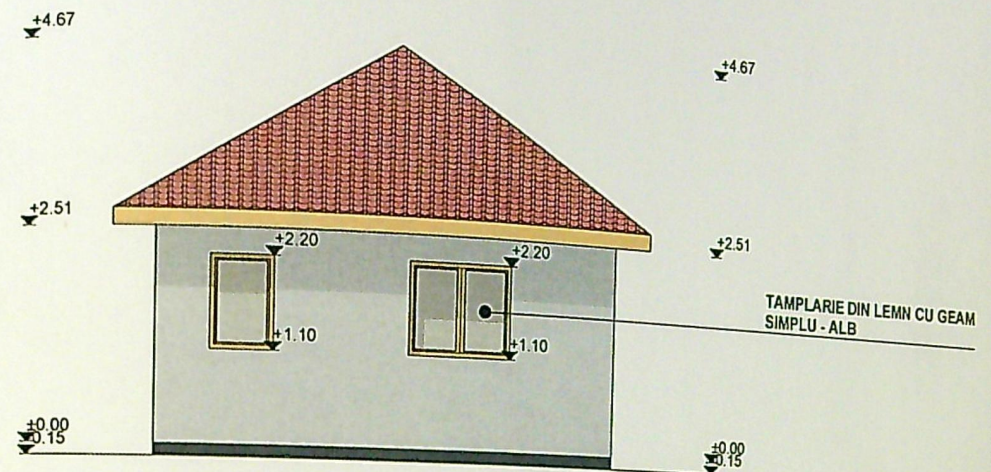

FATADA EST

JUDETUL DOLJ	
PRIMĂRIA MUNICIPIULUI CRAIOVA	
VIZAT SPRE NESCHIMBARE	
NR. 6	construire
Anexa la autorizația de	
Nr. 101	destinație
Arhitect se	

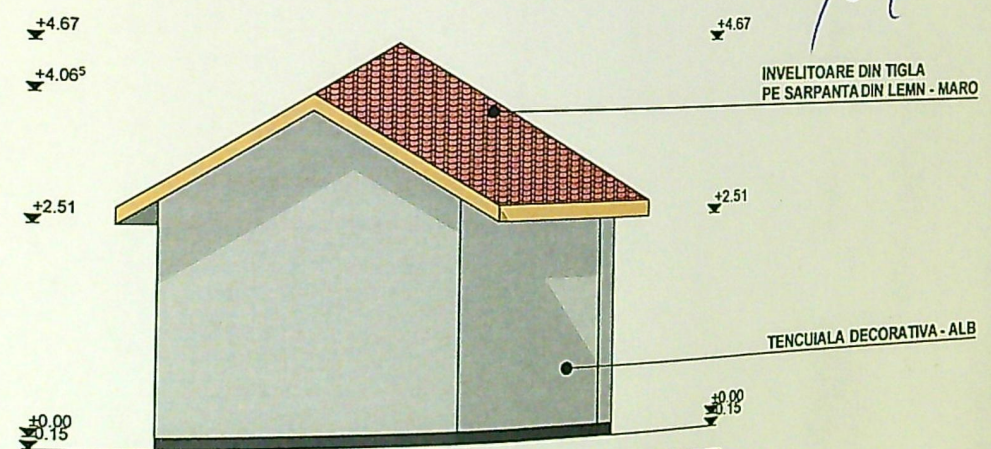

FATADA VEST

MARO
ALB
ALB

2024

28

A.C.

08