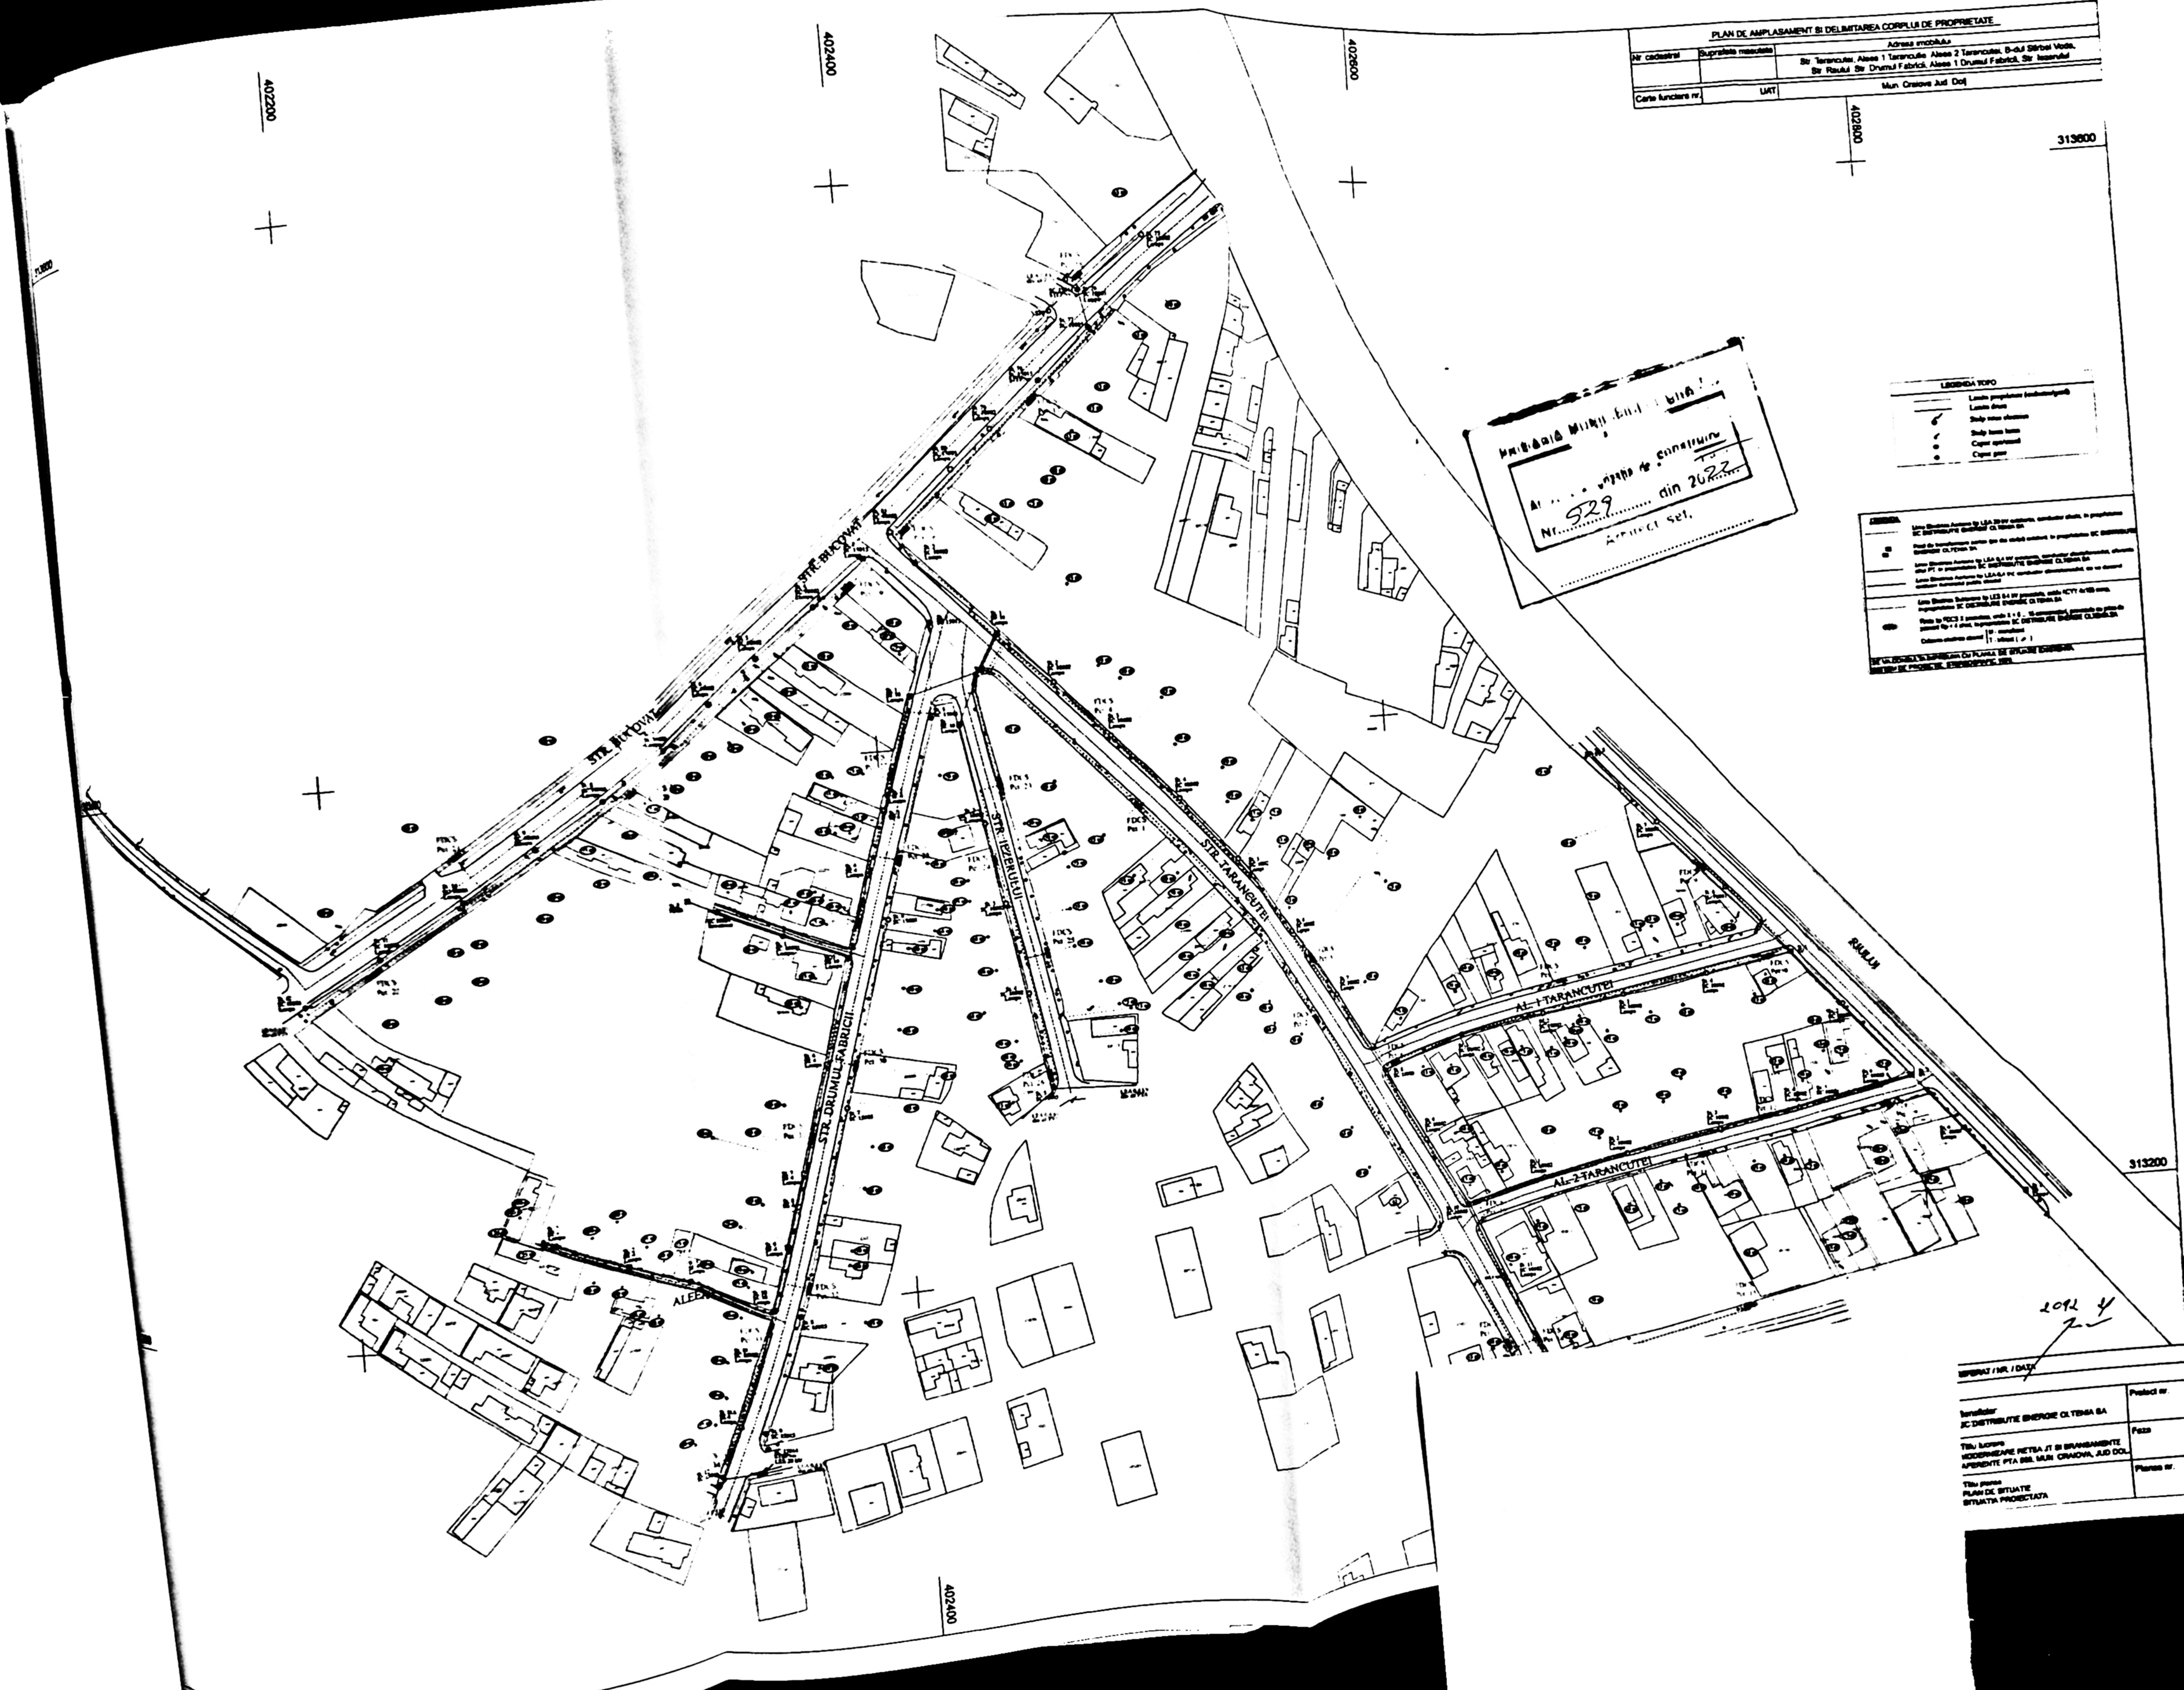
402200
402400
402600
402800
313600
313200
STR. BUCOVAT
STR. DRUMUL FABRICII
STR. IEZERULUI
STR. TARANCUTEI
AL. 1 TARANCUTEI
AL. 2 TARANCUTEI
RAULUI
ALEEA

PLAN DE AMPLASAMENT SI DELIMITAREA CORPULUI DE PROPRIETATE

Nr. cadastral	Suprafata masurata	Adresa imobilului
		Str. Tarancutei, Aleea 1 Tarancutei, Aleea 2 Tarancutei, B-dul Stirbei Voda, Str. Iezerului, Str. Raului, Str. Drumul Fabricii, Aleea 1 Drumul Fabricii
Carte funciara nr.	UAT	Mun. Craiova Jud. Dolj

[illegible]

Anexa la autorizatia de construire

Nr. 529 din 2022

Arhitect Sef,

LEGENDA TOPO

LEGENDA

2092 4

VIZAT / NR. / DATA

Beneficiar SC DISTRIBUTIE ENERGIE OLTENIA SA	Proiect nr.
Titlu lucrare: MODERNIZARE RETEA JT SI BRANSAMENTE APERENTE PTA 888, MUN. CRAIOVA, JUD DOLJ	Faza
Titlu plansa PLAN DE SITUATIE SITUATIA PROIECTATA	Plansa nr.