



N PROPRIETATE2500,00mp
 VA405,00mp
 RTINA403,00mp
 TORI URBANISTICI PROPUȘI
 NU SE MODIFICA
 NU SE MODIFICA
 x cabina = 5,40m
 x copertina = 5,40m
 x totem = 6,45m
 x steag = 7,00m

EXISTENȚA SE ÎNCADREAZĂ ÎN
 IMPORTANȚA: C-NORMALĂ (cf. HGR NR. 766/1997)
 ORTANȚA: III (cf. P100)
 E PUBLICITATE ȘI ELEMENTE DE SEMNALISTICĂ
 A ÎN CATEGORIA DE IMPORTANȚA: D-REDUSĂ
 0/1991 și HGR nr. 766/1997


Nr. Cadastral 223296

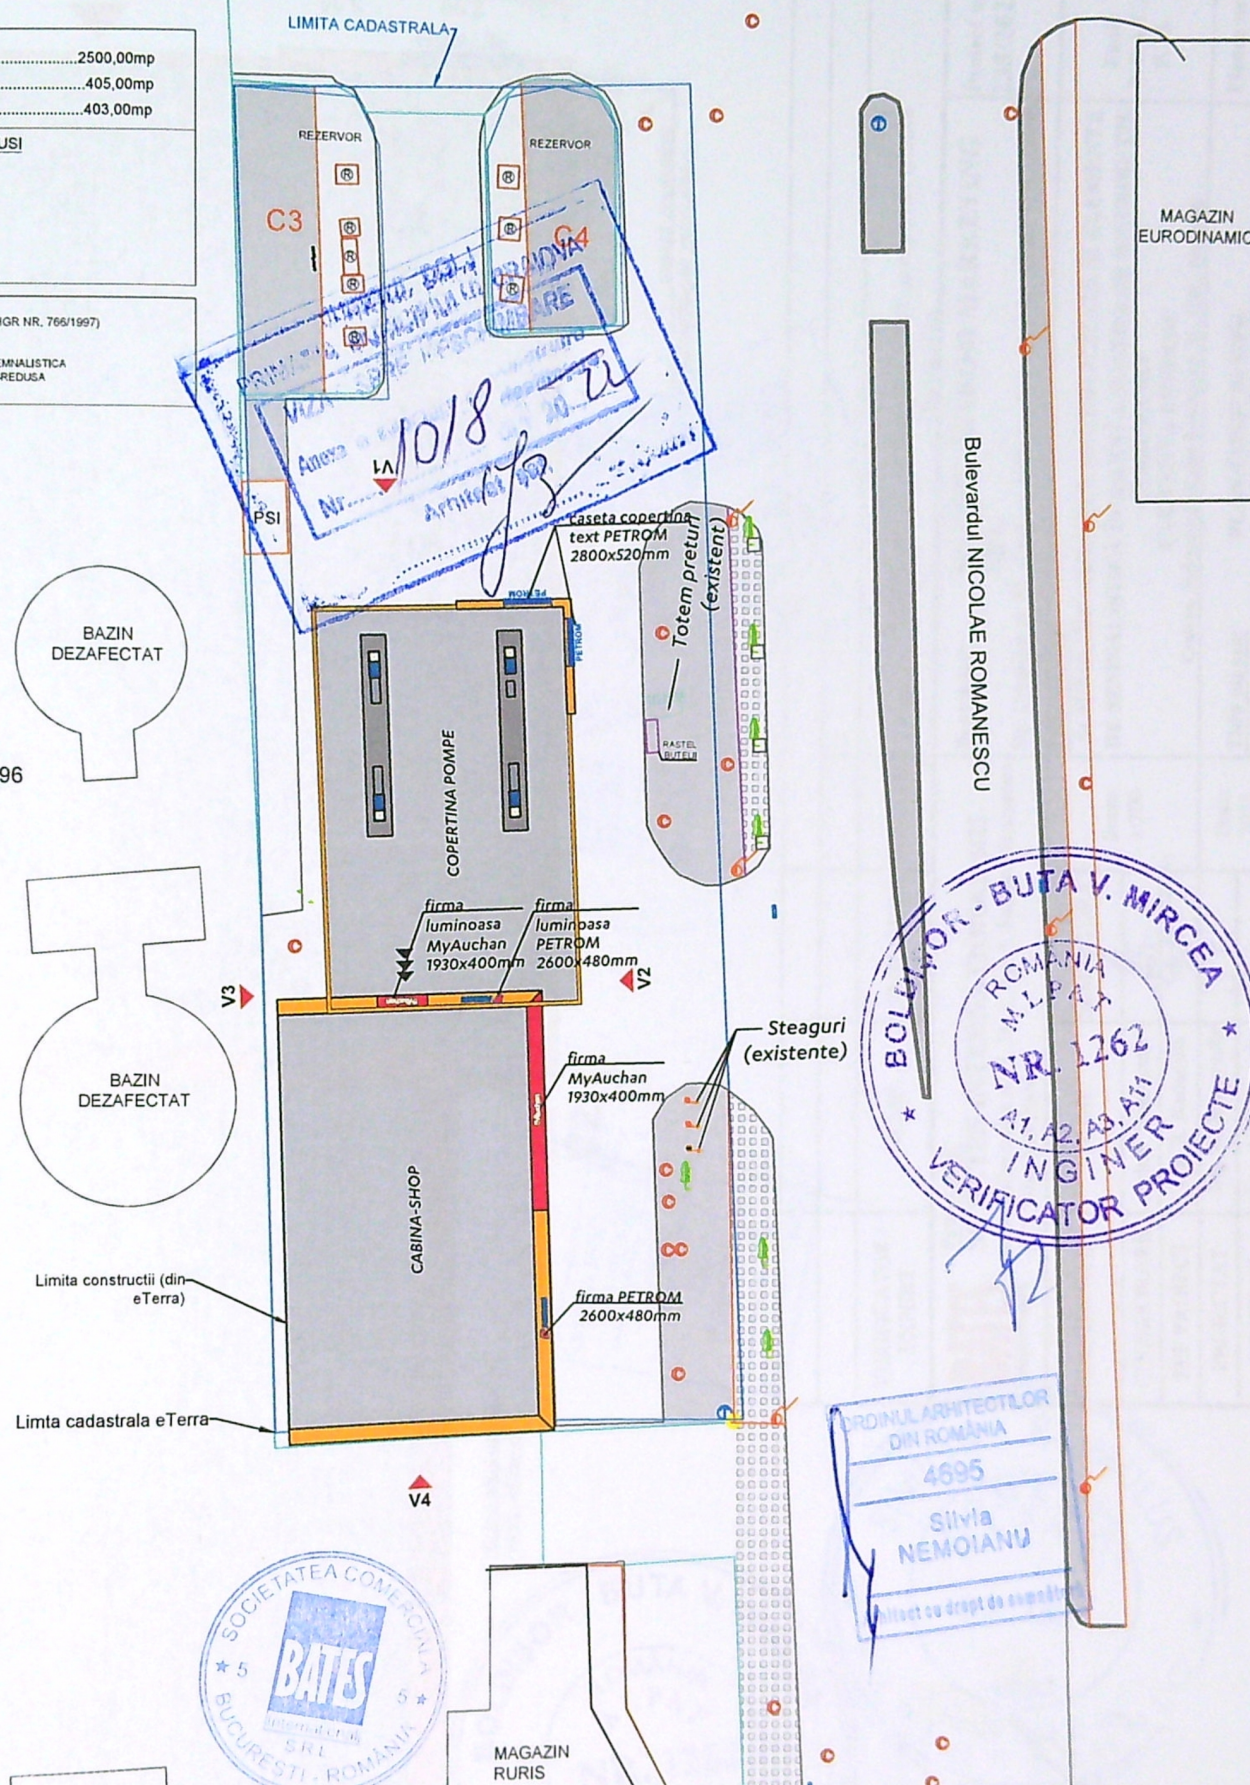

VERIFICATOR / EXPERT:	NUME:	SEMNATURA:	CERINTA:	REFERAT de verificare/ RAPORT de expertiza tehnica titlu/nr./data
BATES architects and engineers	Proiectant: SC BATES INTERNATIONAL SRL Intr. Difuzorului nr. 3, Et. 2, Ap. 3, Sector 1, Bucuresti RC: J40/1399/2004			Beneficiar: SC OMV PETROM MARKETING SRL Str. Coralilor nr 22, Cladirea Infinity, Et 1, Oval B, Sector 1, Bucuresti
SPECIFICATIE:	NUME:	SEMNATURA:	Scara: 1:500	Titlu proiect: SCHIMBARE MIJLOACE DE PUBLICITATE ȘI ELEMENTE DE SEMNALISTICĂ ÎN INCINTA STAȚIEI DE DISTRIBUȚIE CARBURANȚI
				Faza: D.T.A.C.- P.Th.

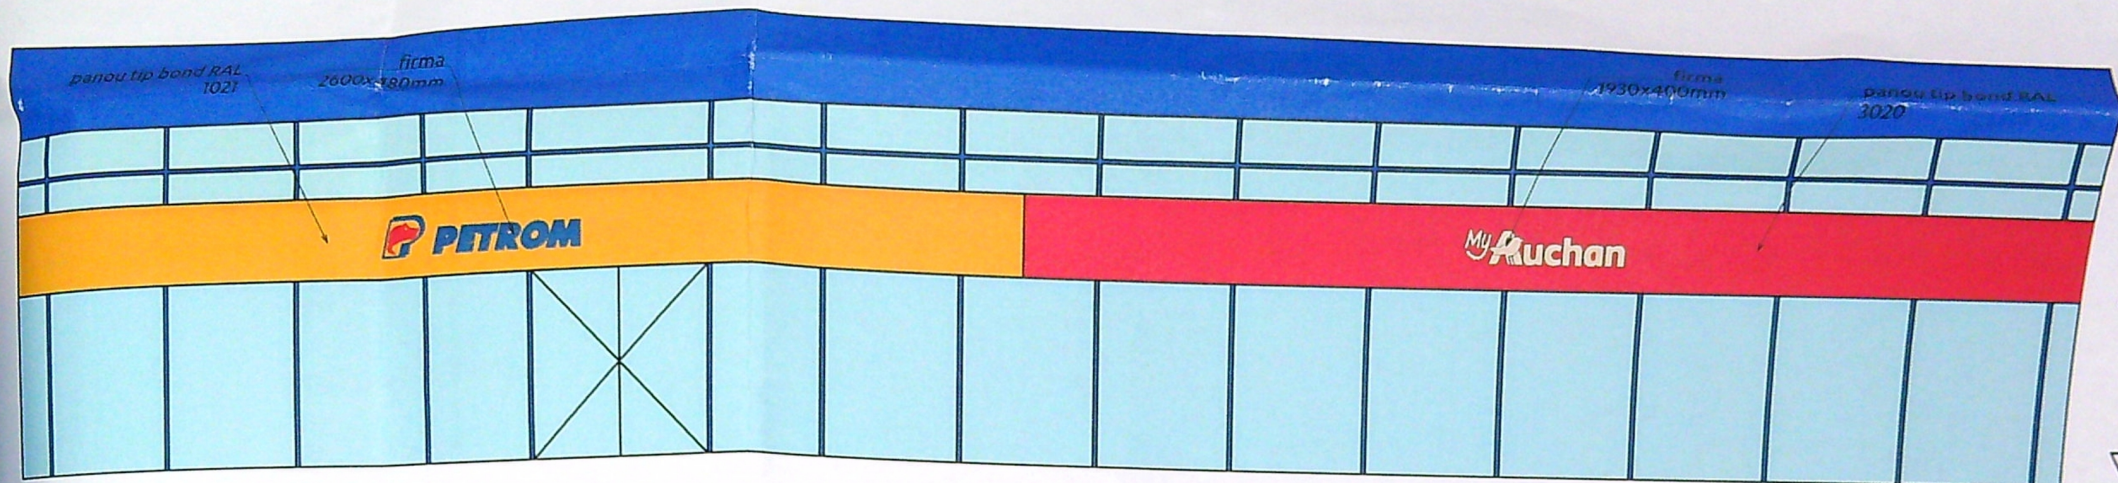

VEDERE LATERALA DREAPTA V3

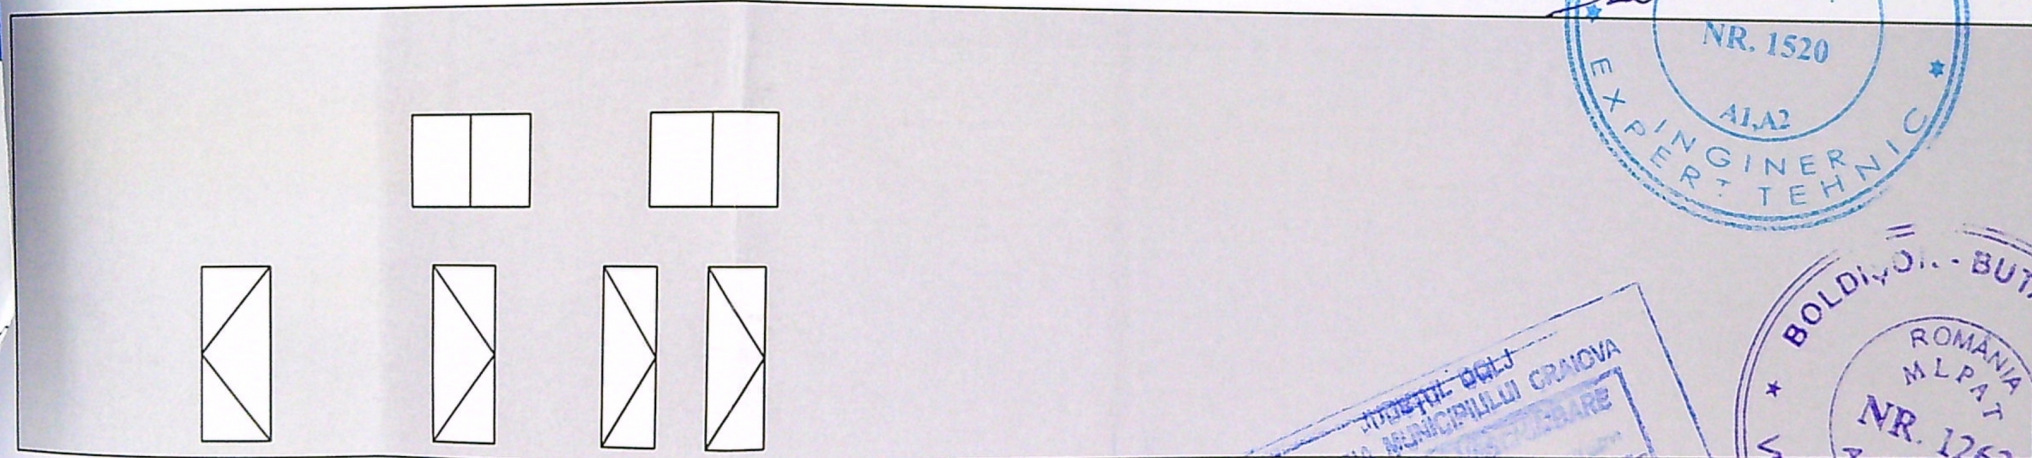

VEDERE POSTERIOARA V4

