



Mentuni
cu gard lemn, gard sarma, zid constr
ruetii
Mentuni
ter, edificata in anul 1960.
a = 80 mp
alului = 284 mp
Inspector,
afirm introducerea imobilului in baza
date integrate si atribuirea numarului
astral.
Semnatura si parafa
Data
Stampila BCPI
Semnat digital de Beana Ivan
Data: 2022.09.20 11:46:43
+0300
168551/2022

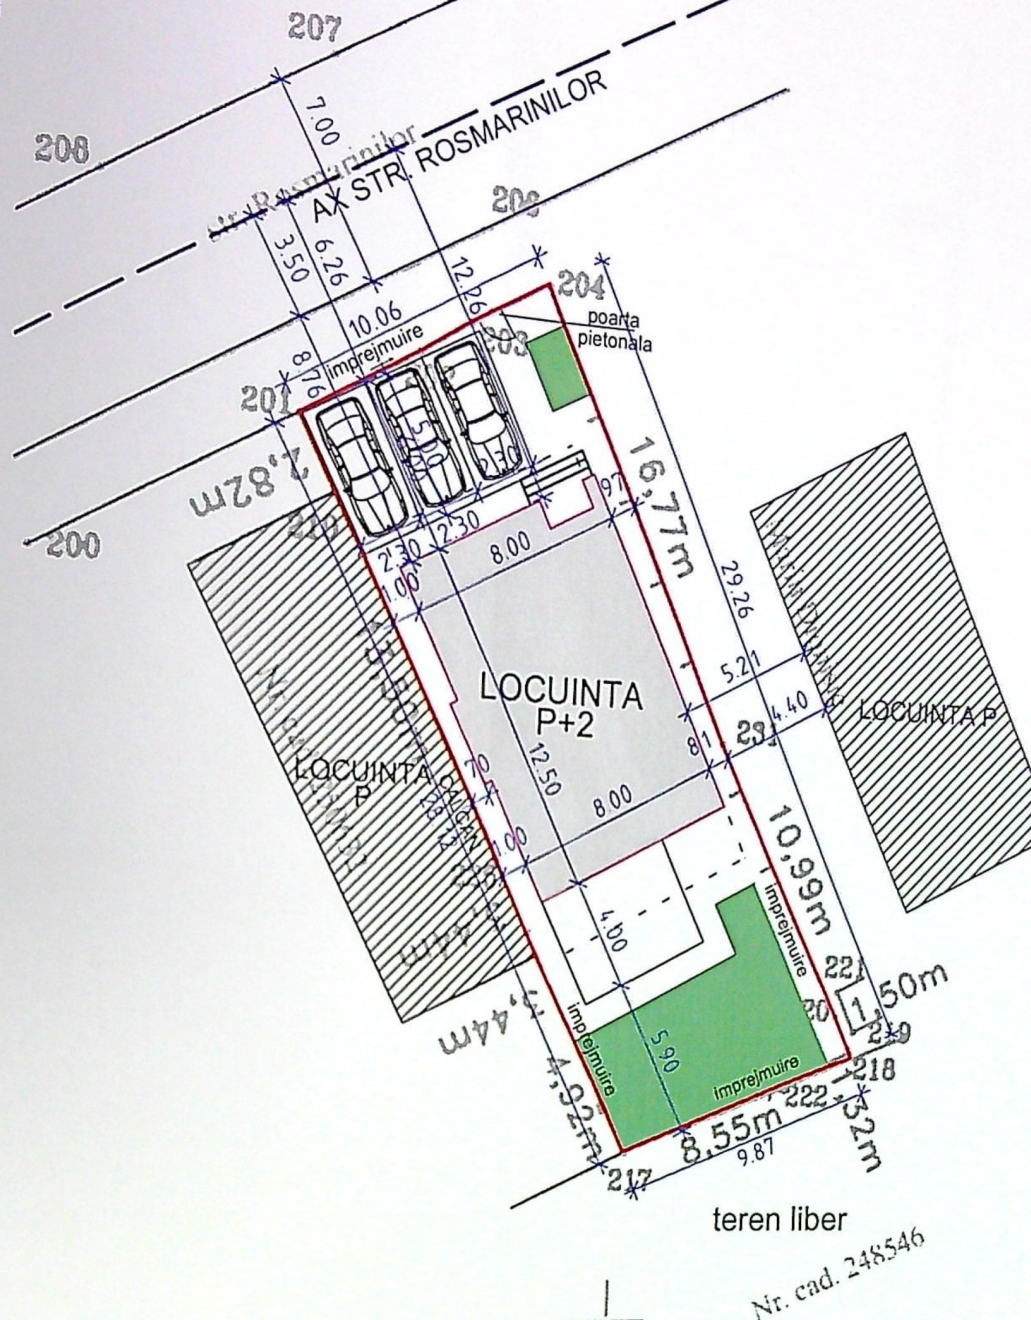


ORDINUL ARHITECTILOR
DIN ROMANIA
4509


PRIMAria MUNICIPIULUI CRAIOVA
VILA SI OFICE NESCIMBARE
Anul la autorizatia de construire
12.85
12.25

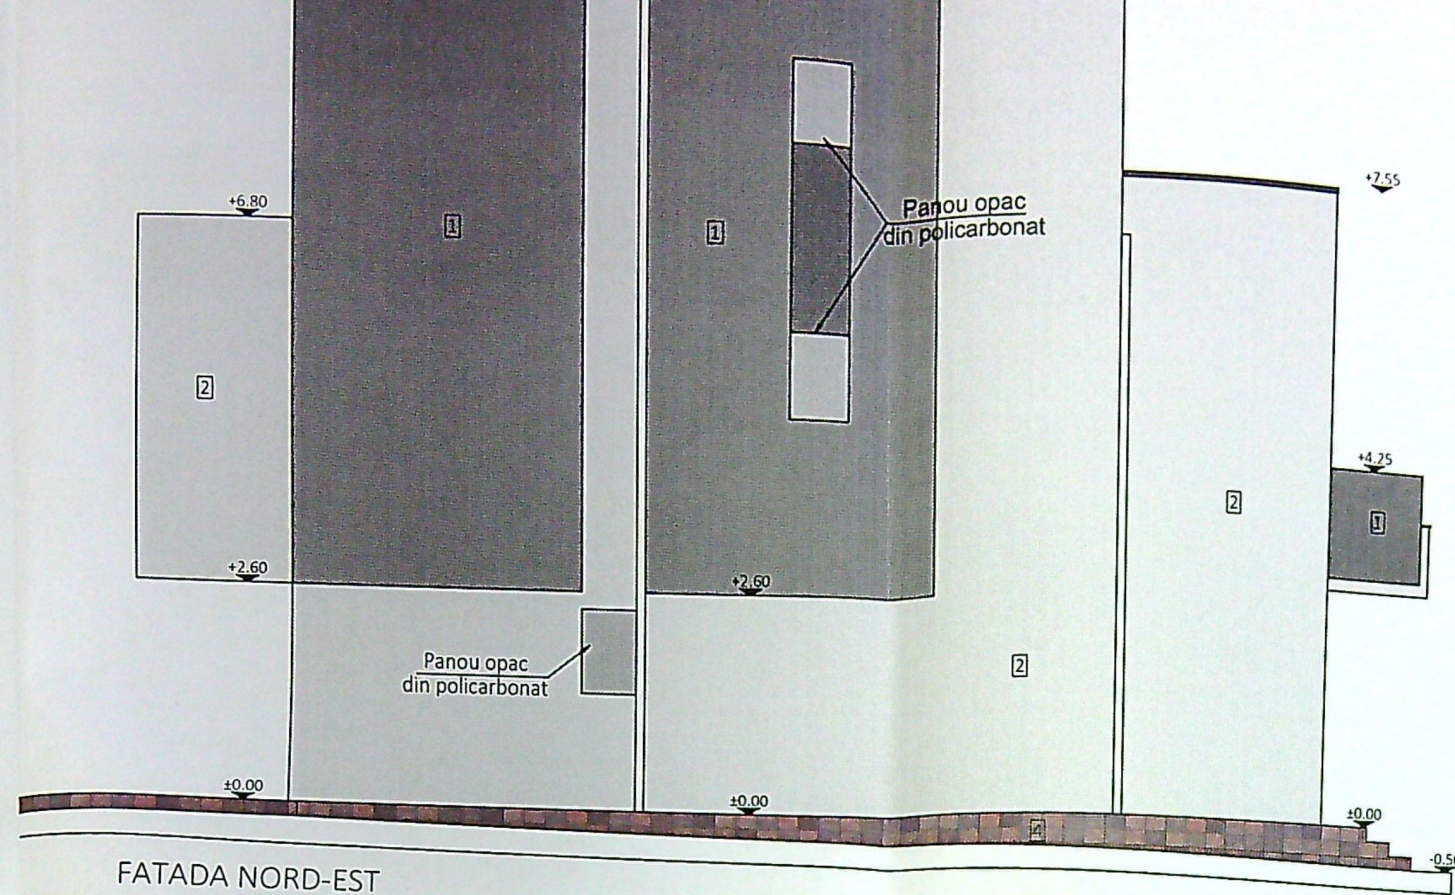

FATADA NORD-EST

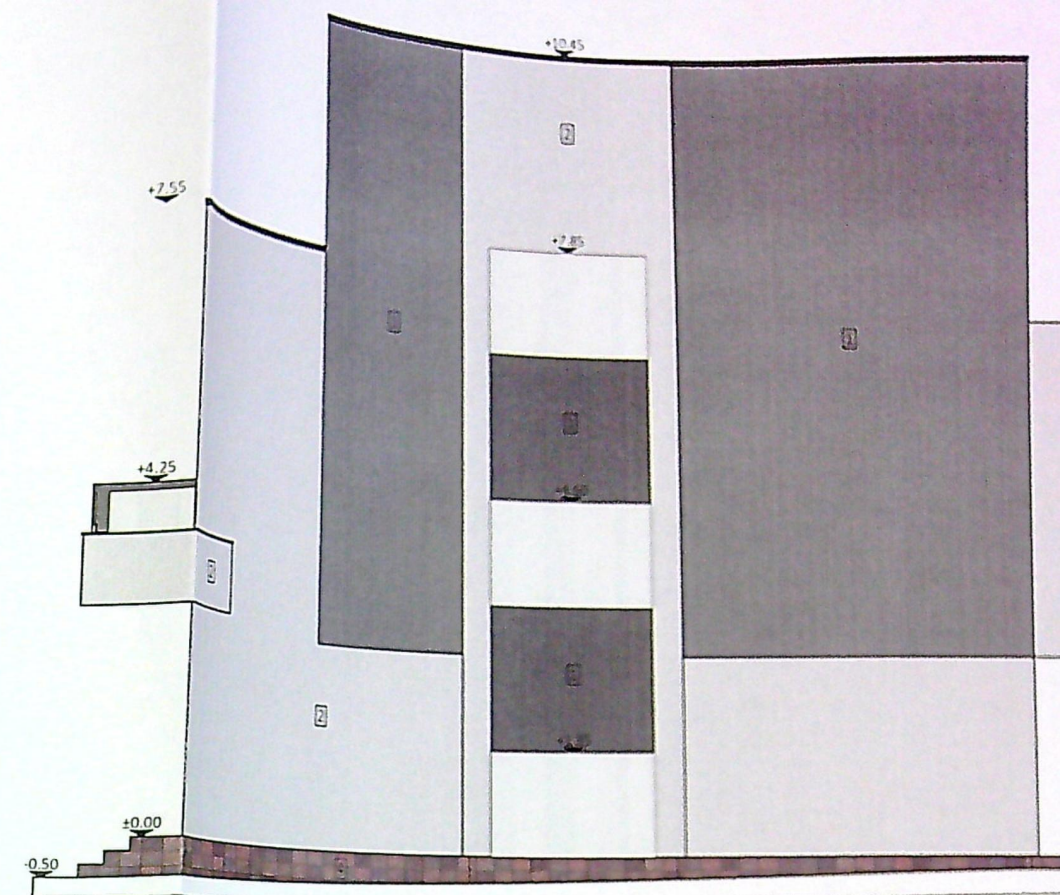


FATADA SUD-VEST

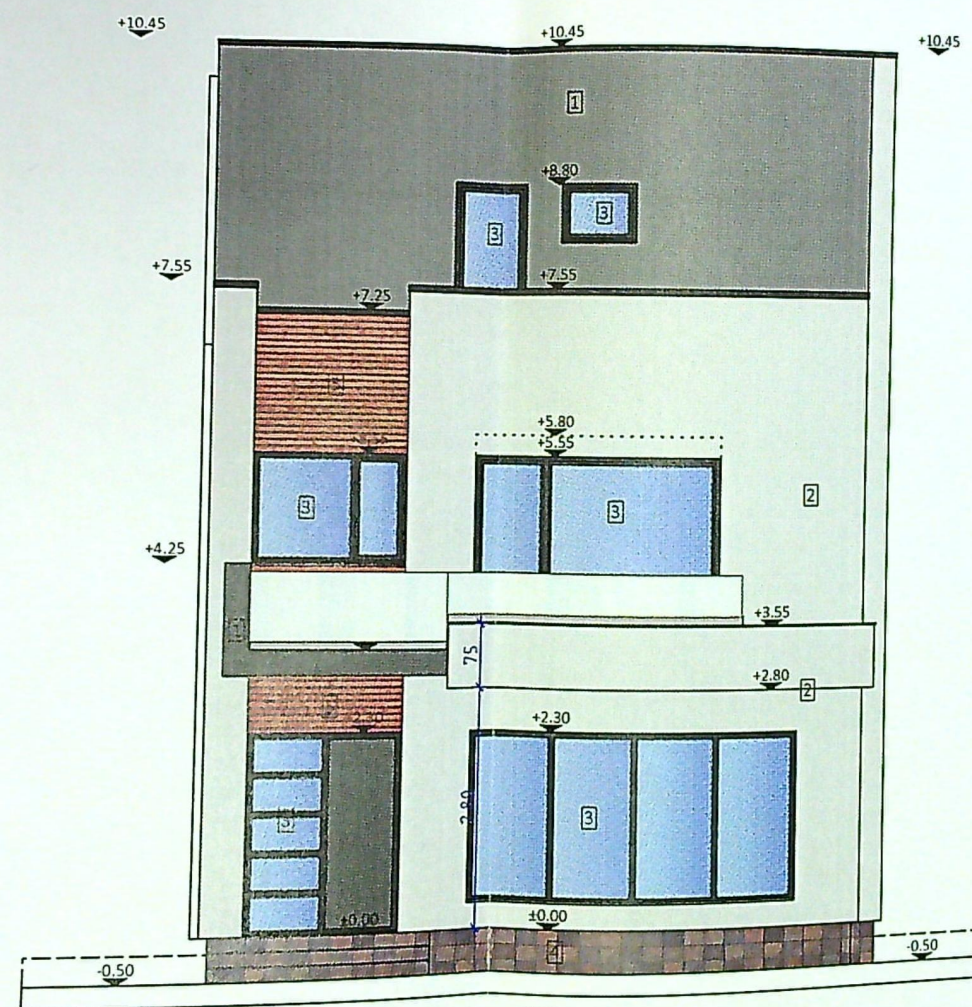

FATADA NORD-VEST

- LEGENDA
- 1 - Tencuiala exterioara gri inchis
 - 2 - Tencuiala exterioara gri deschis
 - 3 - Tamplarie termoizolanta culoare gri antracit cu geam termpan
 - 4 - Placare piatra naturala
 - 5 - Placare lemn
 - 6 - Balustrada sticla

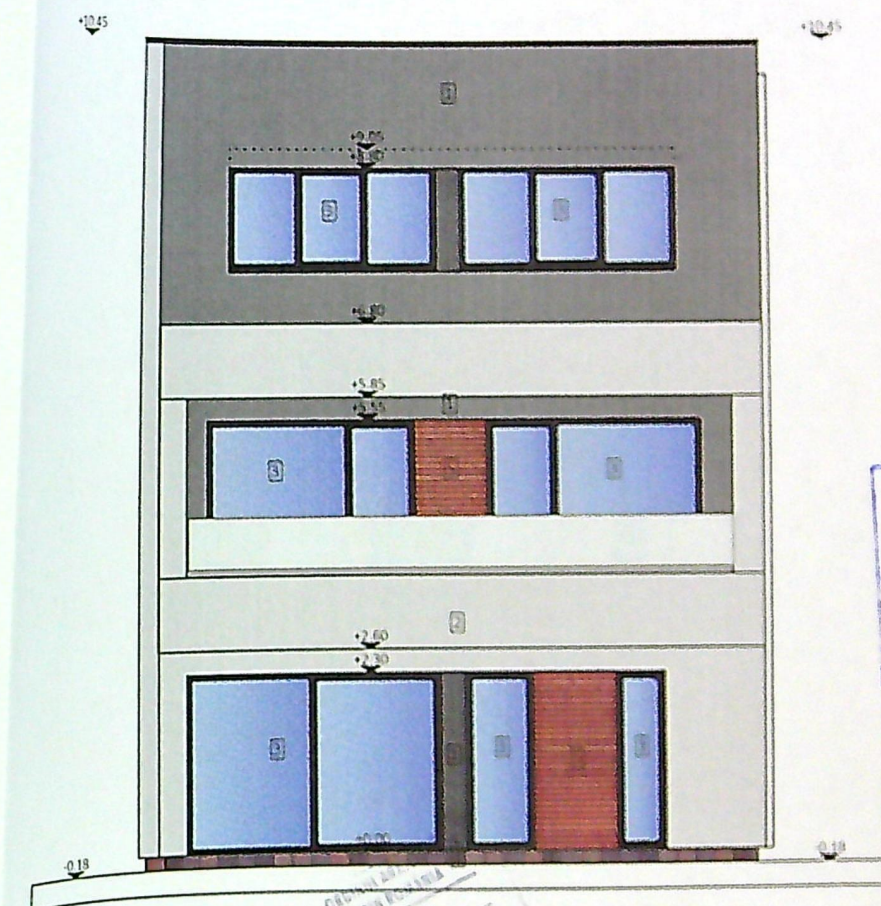

FATADA SUD-EST