

LEGENDA:

- Contur proprietate
- Imprejmulre propusa
- Locuinta P+1E propusa
- Spatiu parcare si alei pietonale S=152mp
- Spatii verzi S=215mp

BILANT TERITORIAL EXISTENT:

S teren = 494,00 mp
 Sc = 0,00 mp
 Sd = 0,00 mp
 P.O.T. = 0,0 %
 C.U.T. = 0,00

BILANT TERITORIAL PROPUS:

S teren = 494,00 mp
 Sc = 101,80 mp
 Sd = 210,10 mp
 P.O.T. = 20,61 %
 C.U.T. = 0,42


PLAN DE AMPLASAMENT SI DELIMITARE A TERENULUI
 INTRAVILAN, SCARA 1:500
 Judetul Dolj
 Teritoriul adm.: Craiova
 Cod SIRUTA
 Craiova

Nume si prenume proprietar:
 BEJAN IOAN

Adresa:
 Craiova, strada Tudor Vladimirescu,
 Nr.53, jud.Dolj




Adresa
 Craiova, strada Tudor Vladimirescu,
 Nr.53, jud.Dolj

Parcela
 Nr.cadastral

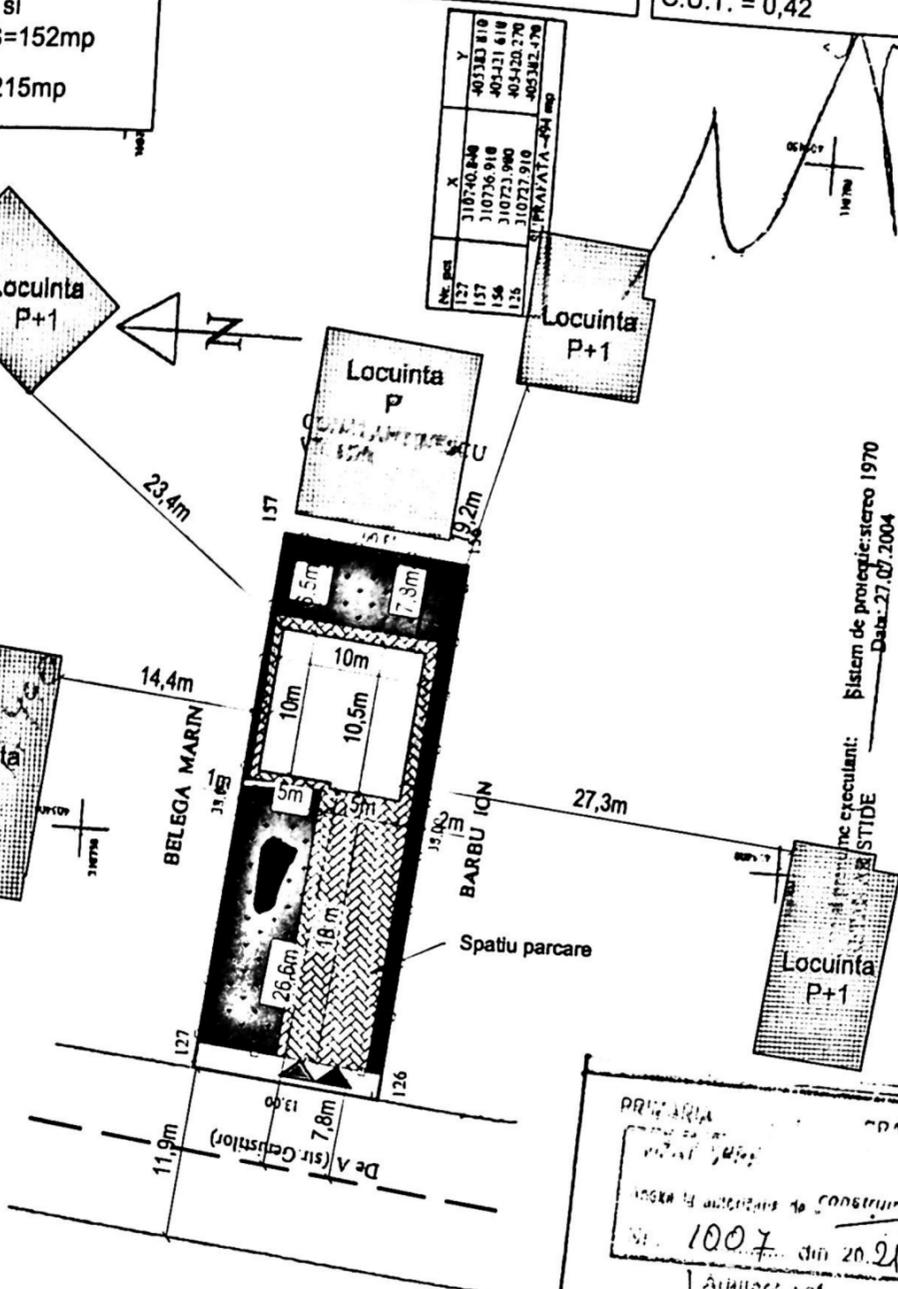


Sistem de proiectie: stereo 1970
 Data: 27.07.2004


1007 din 20.21.1
 1 Arhitect șef,
 02/299/2008

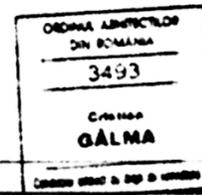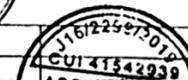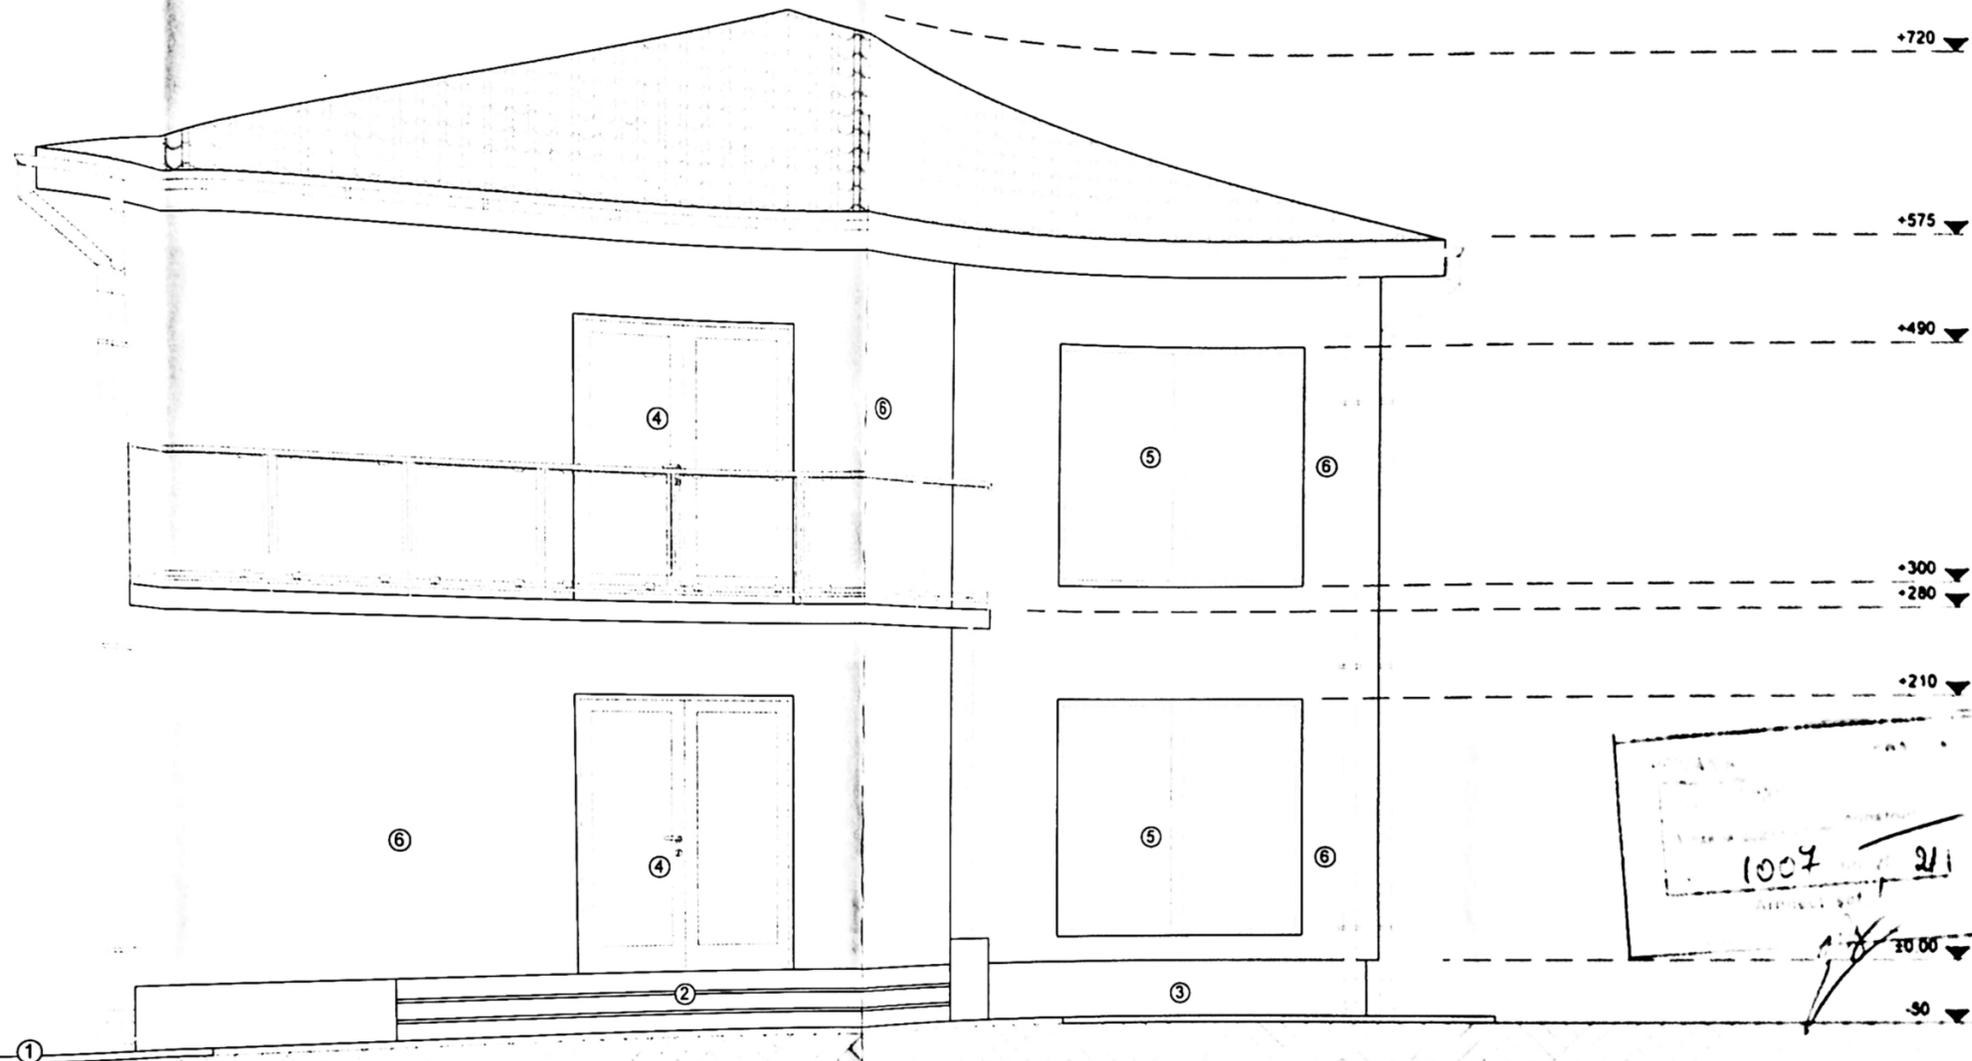

- Legenda:**
- ① Trotuar perimetral
 - ② Scari acces
 - ③ Soclu
 - ④ Usa
 - ⑤ Fereastră
 - ⑥ Zugraveli
 - ⑦ Burlan tabla
 - ⑧ Jgheab tabla
 - ⑨ Invelitoare tabla

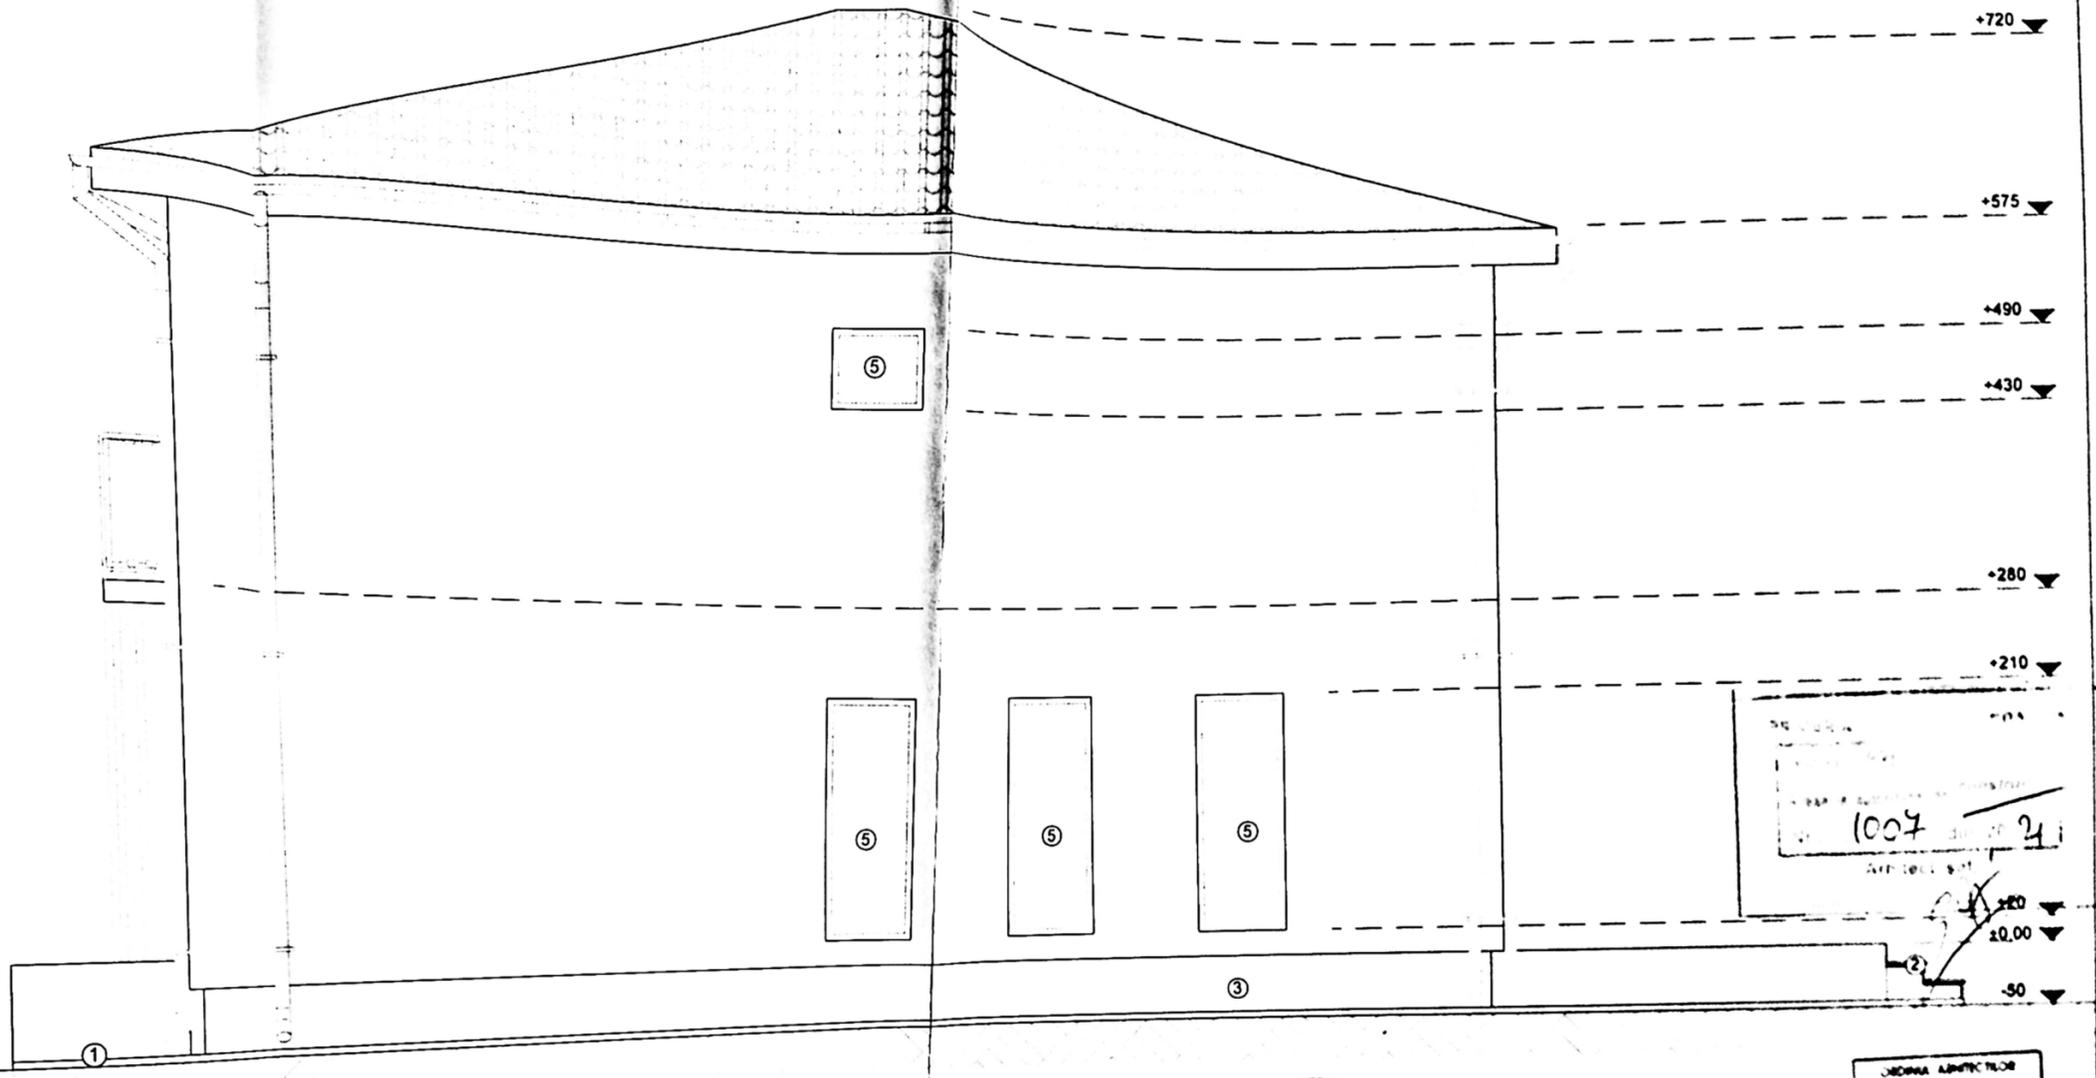



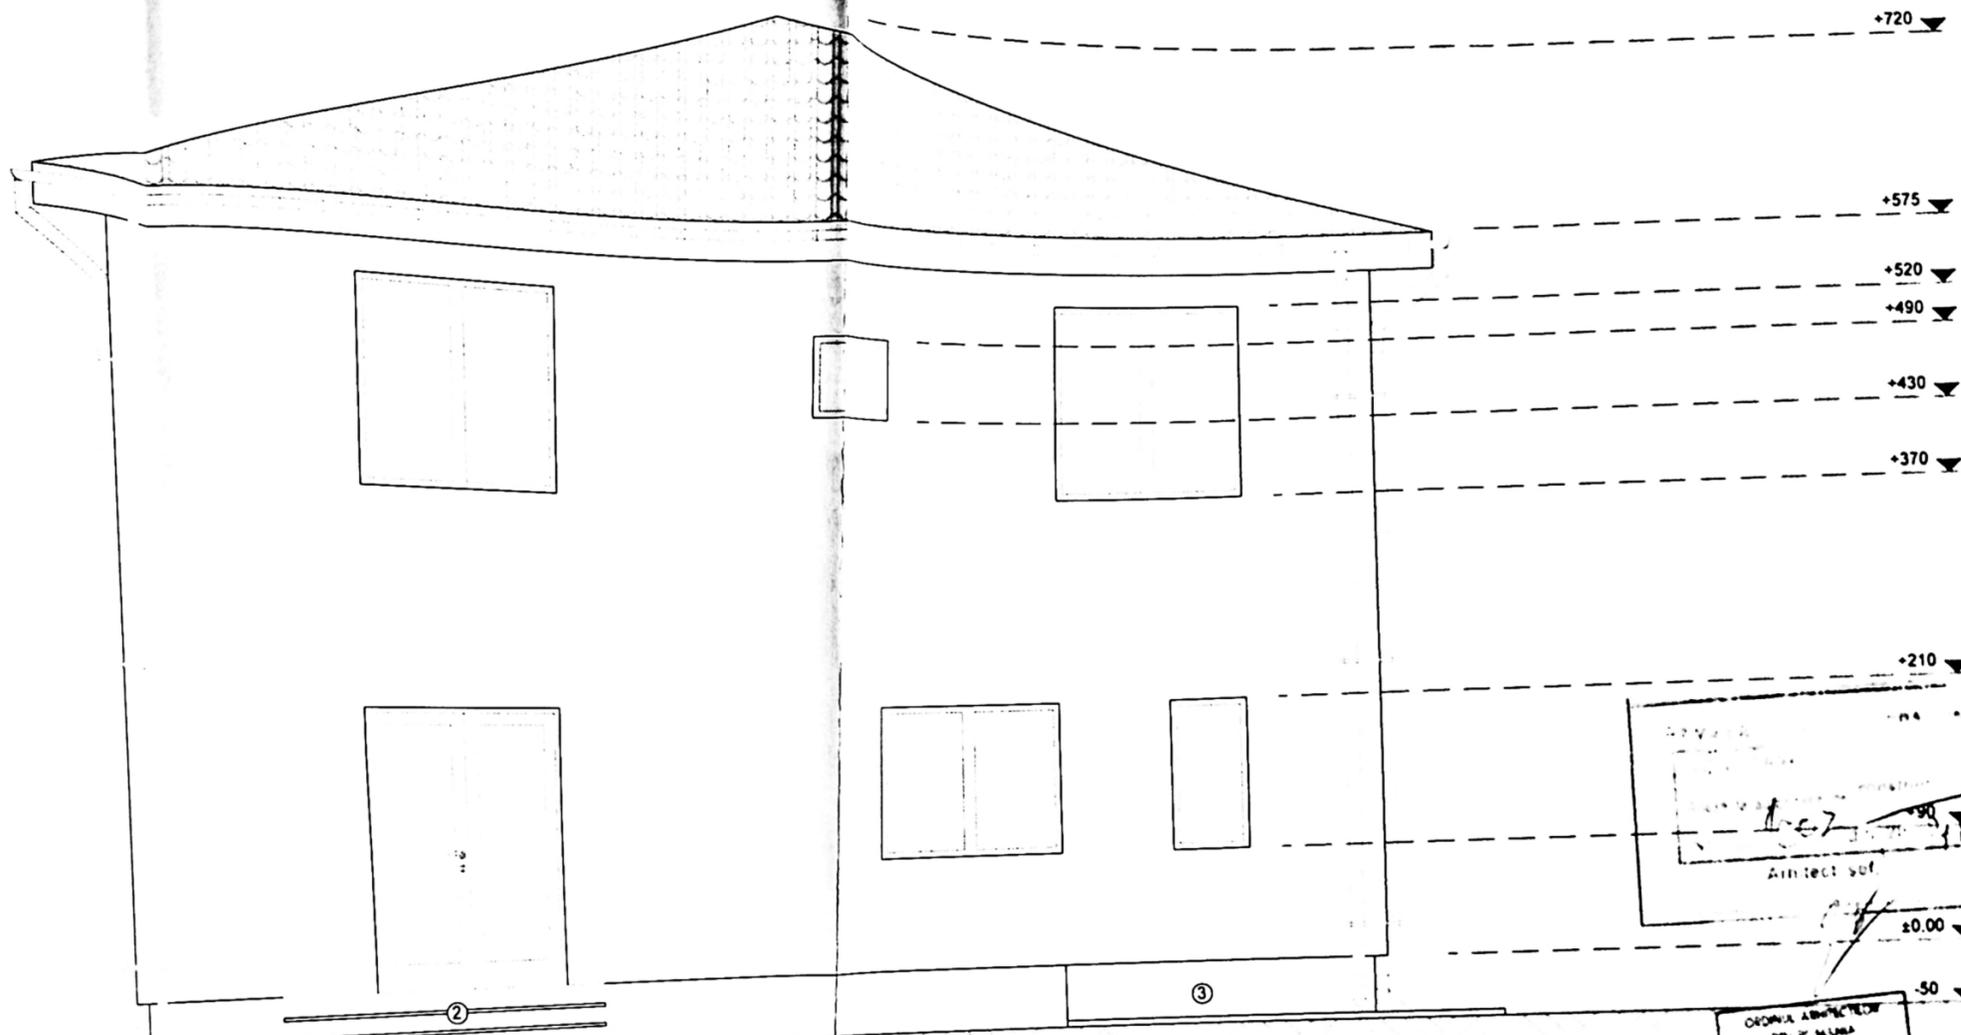

PROIECT
Cristian GALMA
Arhitect srf



3493
Cristian
GALMA

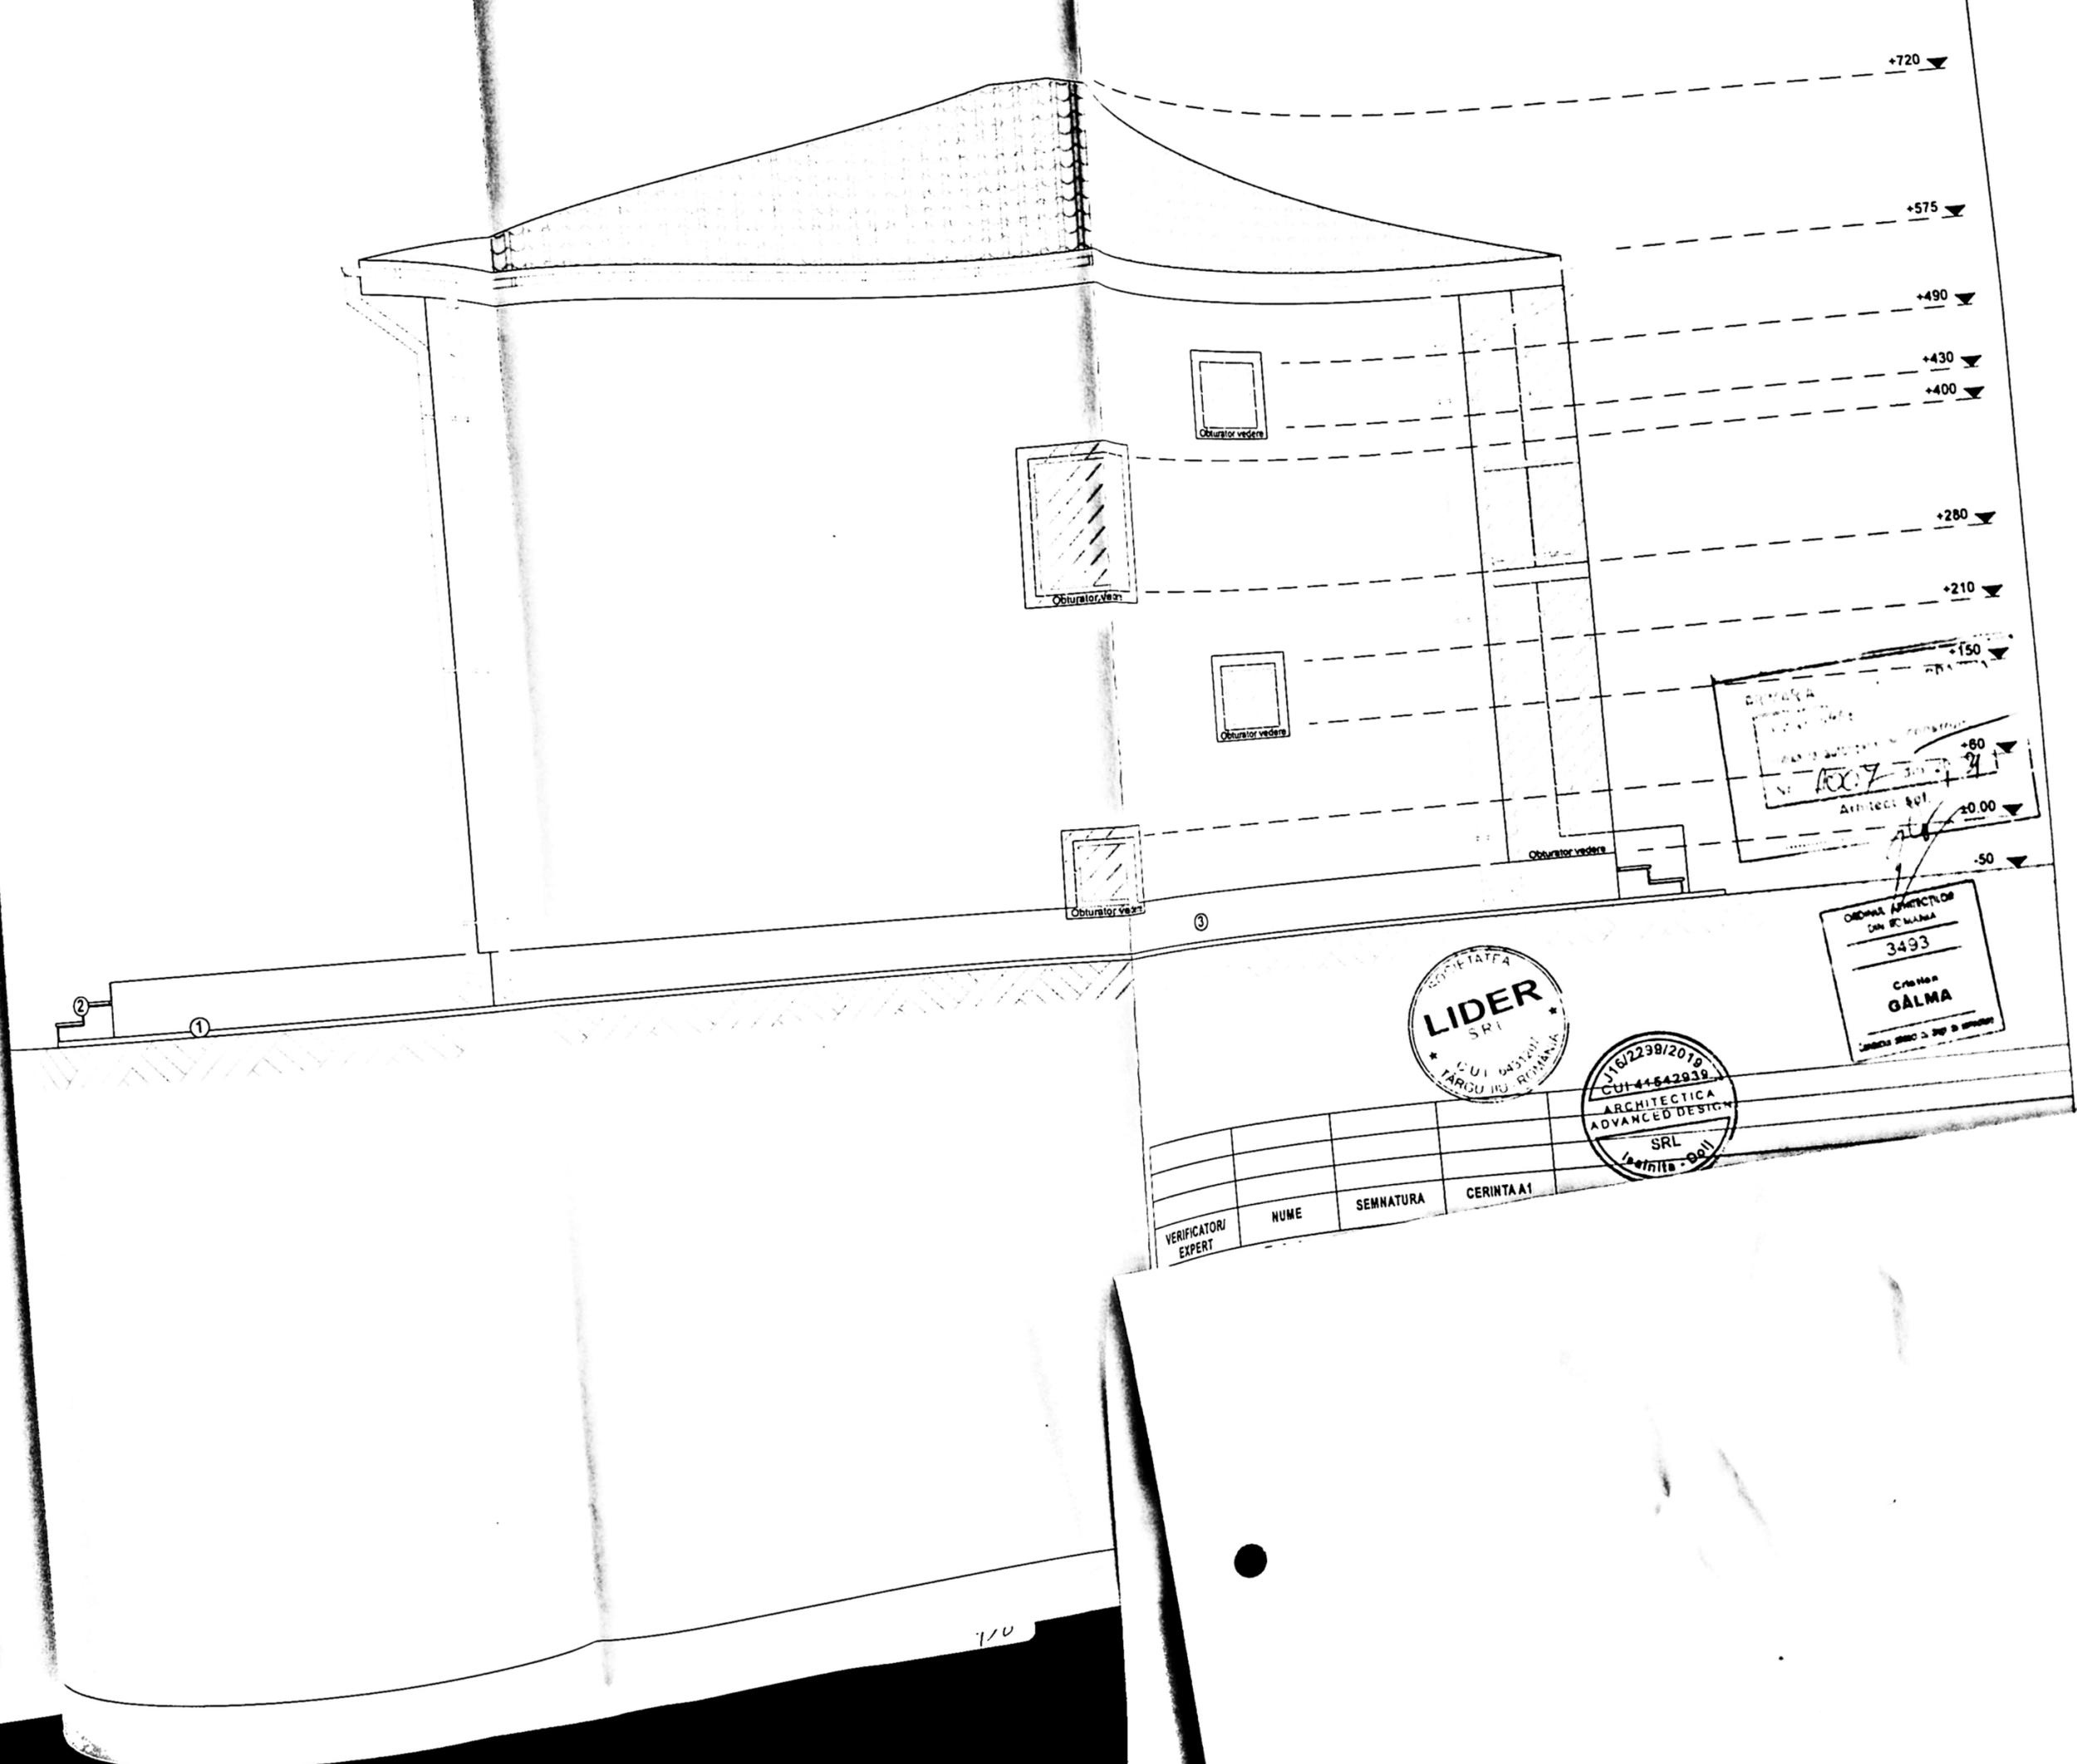

+720

+575

+490

+430

+400

+280

+210

+150

+60

+0.00

-50


ORDONANȚA ARHITECTUR
 DIN ROMANIA
 3493

SCHEFIATFA
LIDER
 SRI
 TARGU JIU ROMANIA

118123912019
 CUI 44542939
 ARCHITECTICA
 ADVANCED DESIGN
 SRL

VERIFICATOR/ EXPERT	NUME	SEMNATURA	CERINTAA1