



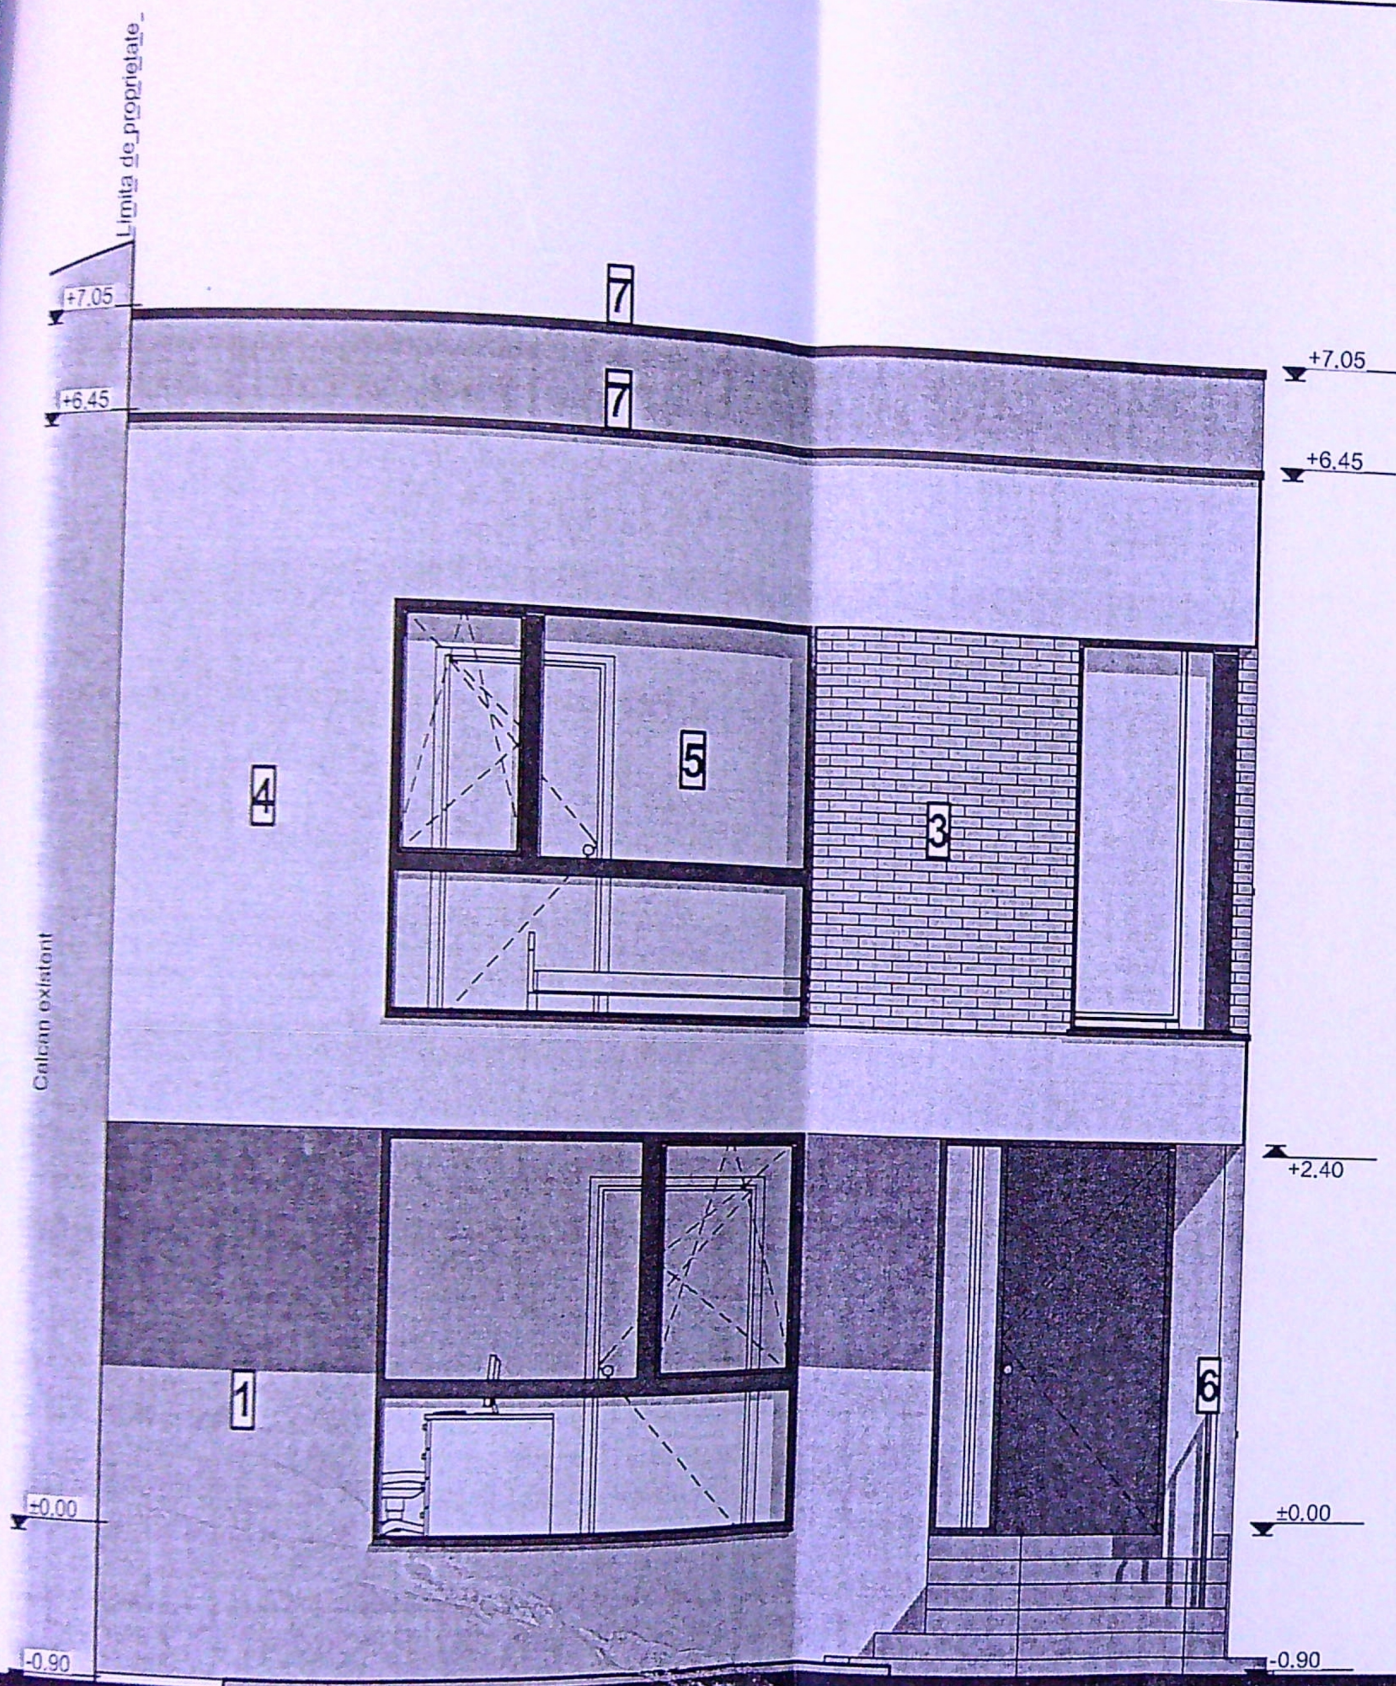

FATADA NORD

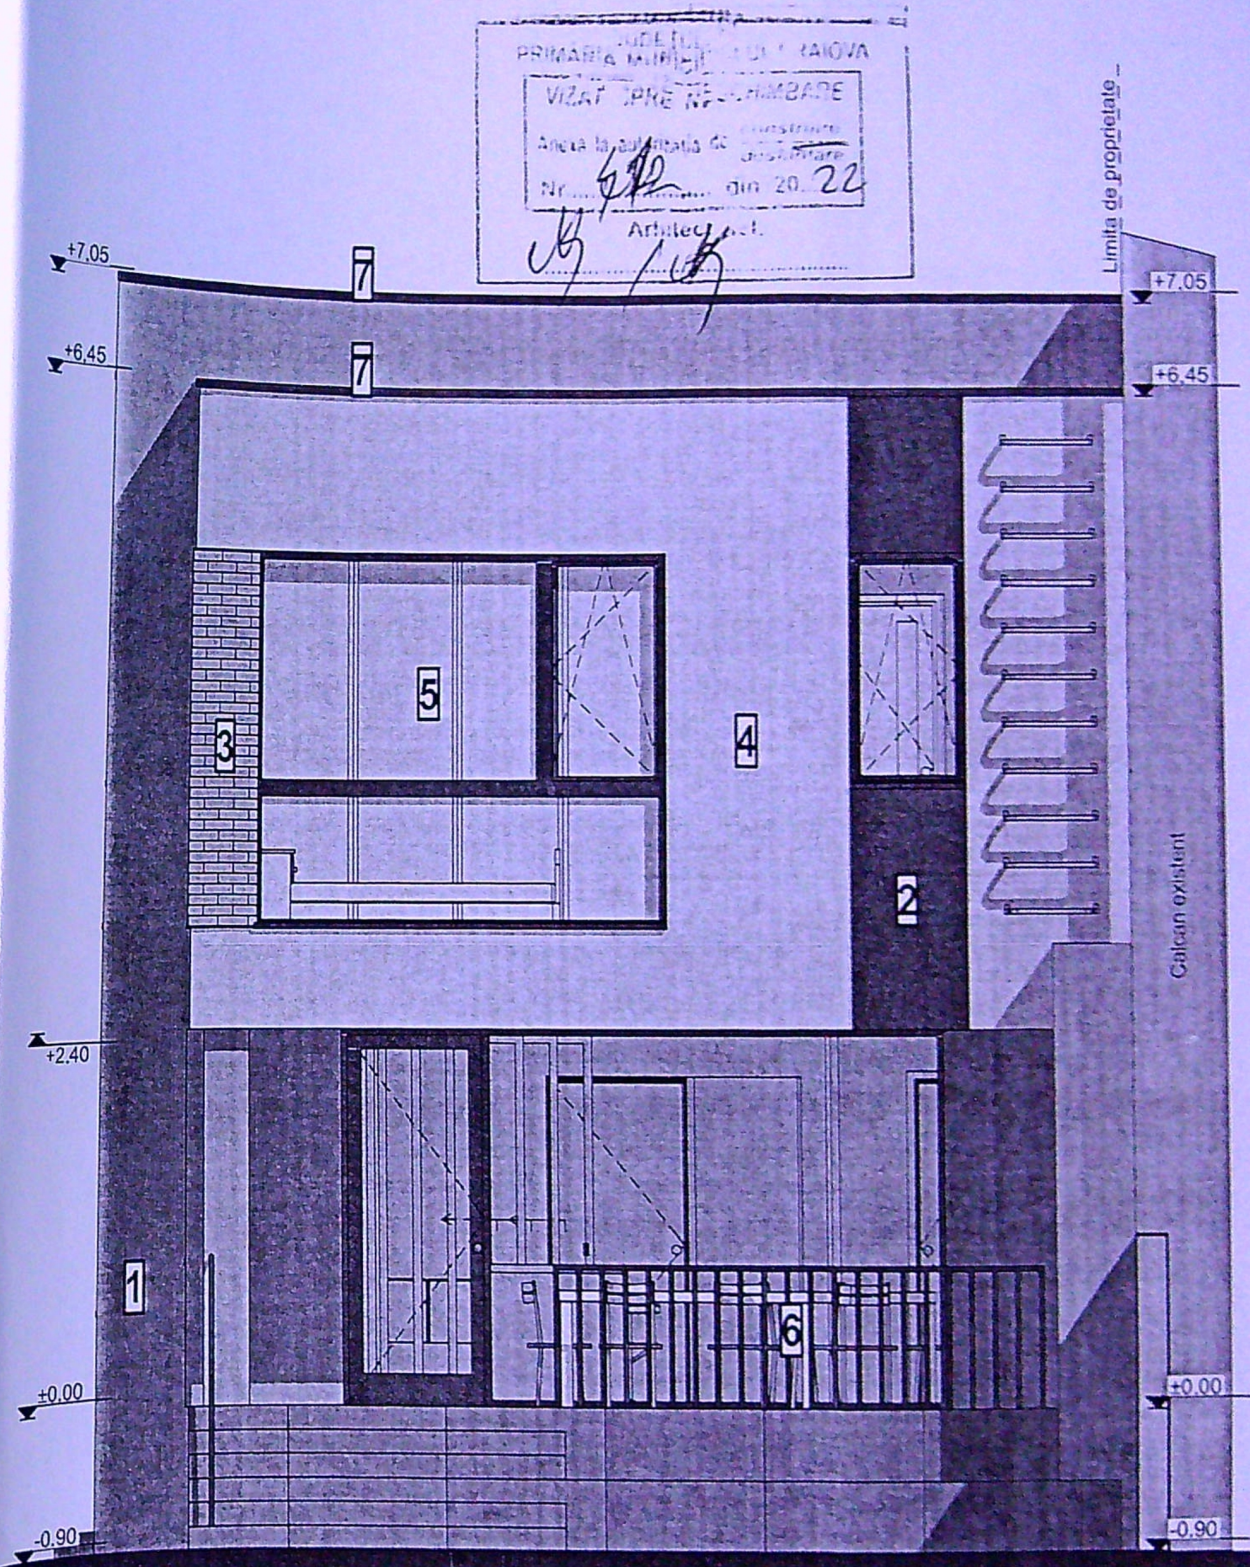


FATADA SUD

 Arhitect: [Signature]



LEGENDA

1. Tencuiala decorativa pentru exterior - culoare gri deschis
2. Tencuiala decorativa pentru exterior - culoare gri inchis
3. Placare cu caramida aparenta - culoare gri inchis
4. Tencuiala decorativa pentru exterior - culoare alb
5. Tamplarie PVC cu geam tripan low-e - culoare gri antracit
6. Parapet din profile metalice
7. Sort de tefla

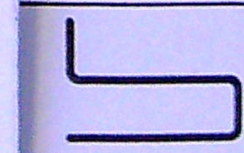


GENERAL:
ARCHI
G S.R.L.
 16/1031/2020
 7, Craiova, jud. Dolj

SEF PROIECT:	arh. Vlad Bestelev	
PROIECTAT:	arh. Vlad Bestelev	
DESENAT:	arh. Vlad Bestelev	
VERIFICATOR:		
FATADANORD SI SUD PROPUS		Faza: D.T.A.C.
Proiect nr:	Data:	Scara:
16/1031/2020	Mar 2022	1:50
		Plansa nr:
		A. 1

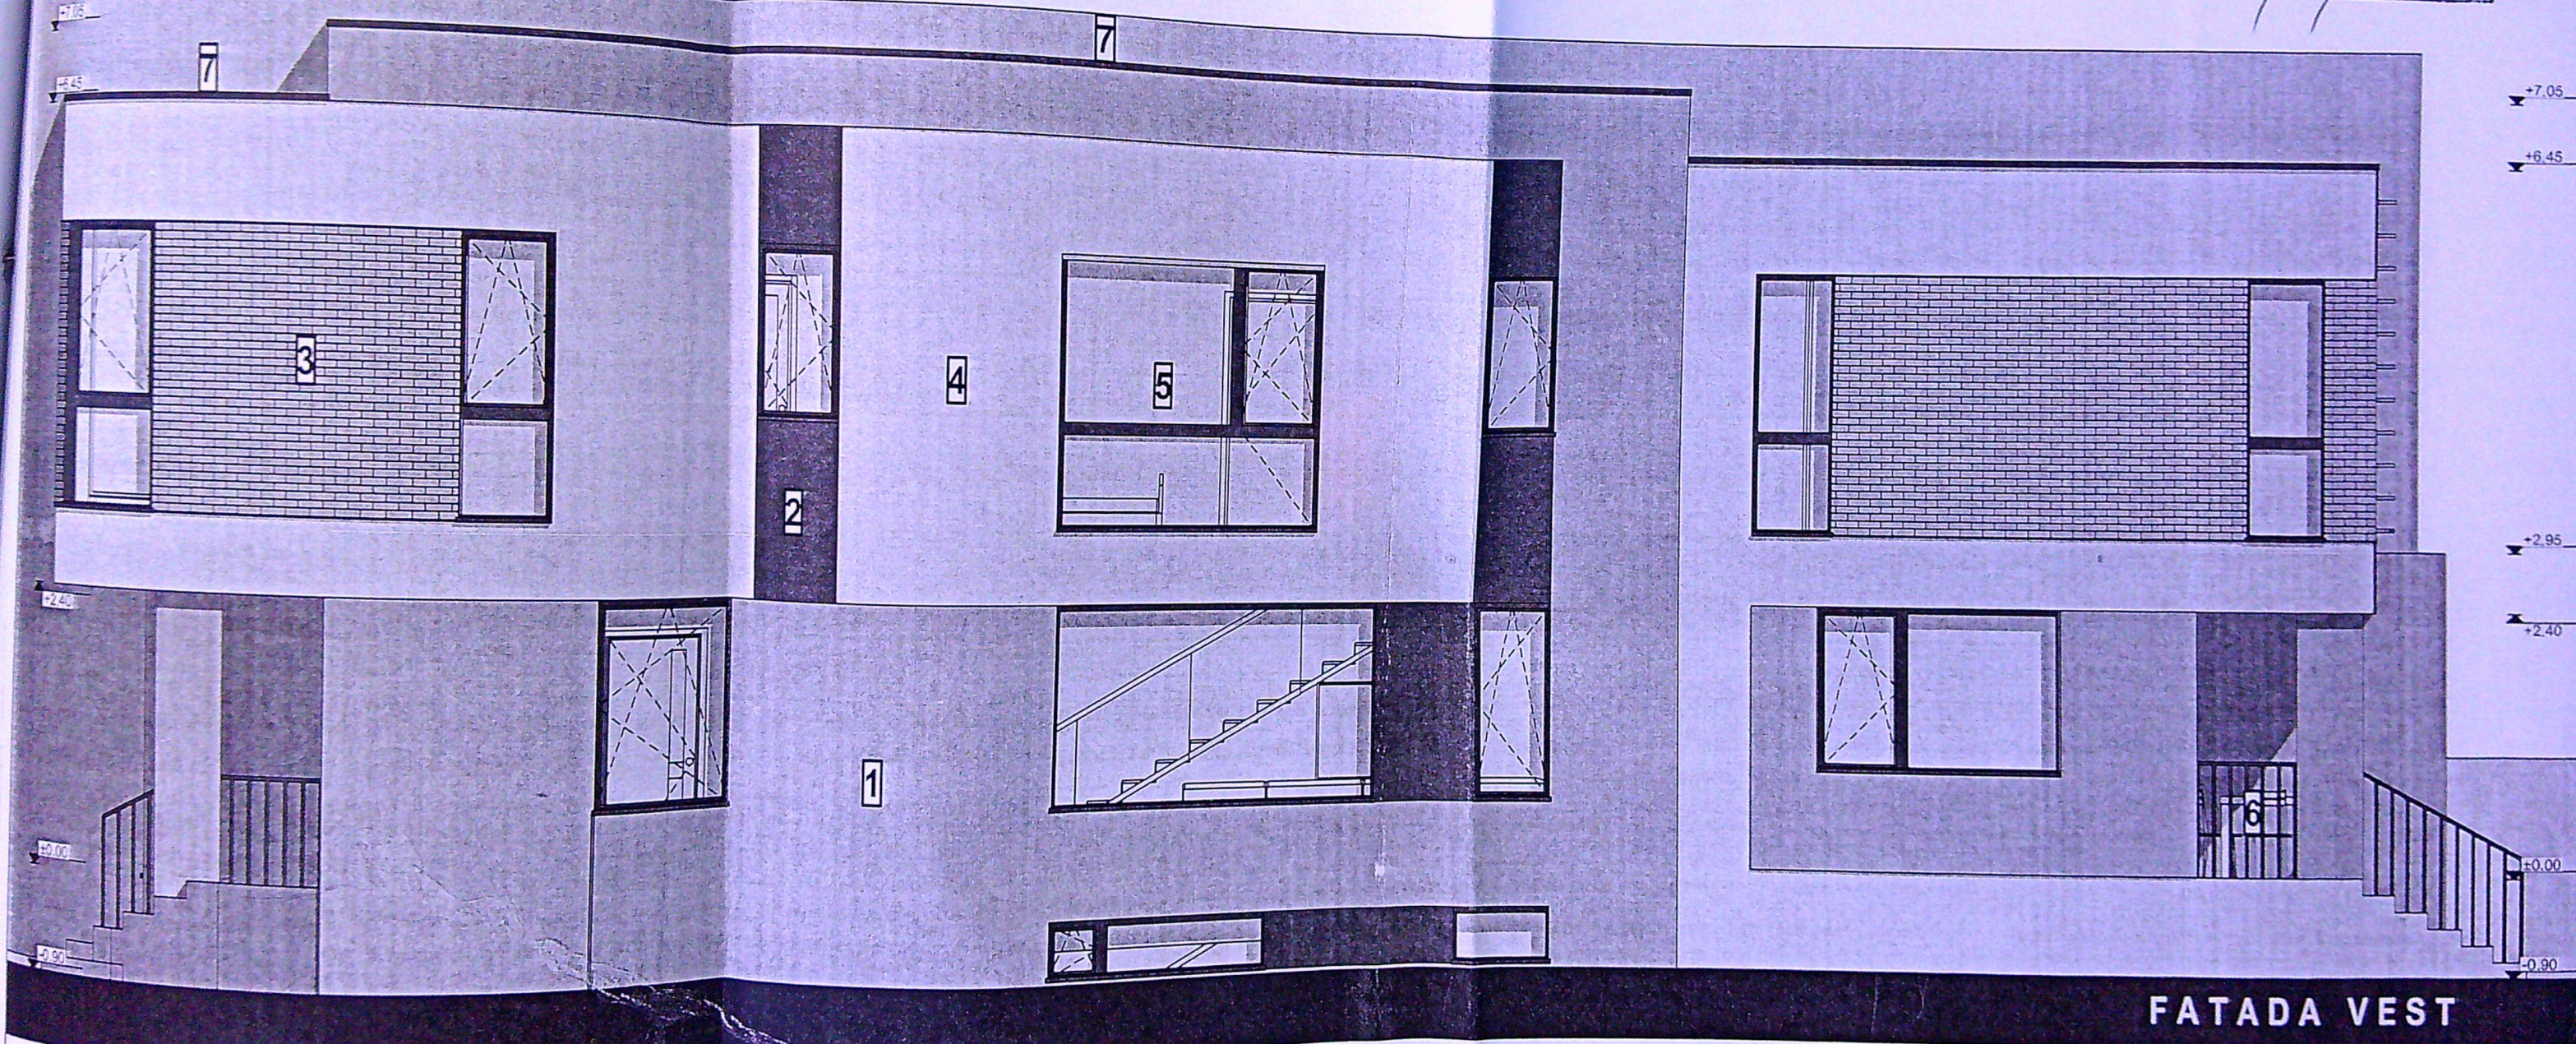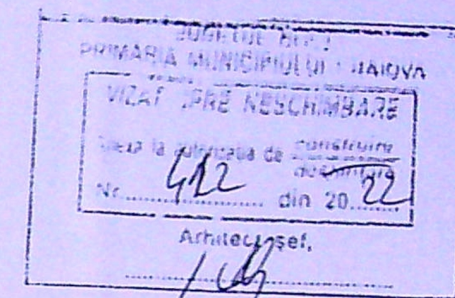

LEGENDA

1. Tencuiala decorativa pentru exterior - culoare gri deschis
2. Tencuiala decorativa pentru exterior - culoare gri inchis
3. Placare cu caramida aparenta - culoare gri inchis
4. Tencuiala decorativa pentru exterior - culoare alb
5. Tamplarie PVC cu geam tripan low-e - culoare gri antracit
6. Parapet din profile metalice
7. Sort de tabla

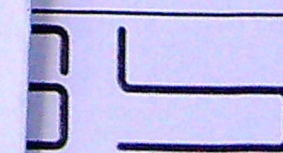

GENERAL:



ARCHI

ING S.R.L.

07 j16/1031/2020

nr.7, Craiova, jud. Dolj

SEF PROIECT:	arh. Vlad Bestelev	
PROIECTAT:	arh. Vlad Bestelev	
DESEMAT:	arh. Vlad Bestelev	
VERIFICATOR:		VERIFICATOR:
FATADAVEST PROPOS		Faza:
		D.T.A.C.
Proiect nr:	Data:	Scara:
15/2022	15/2022	1:50
		Plansa nr:
		1

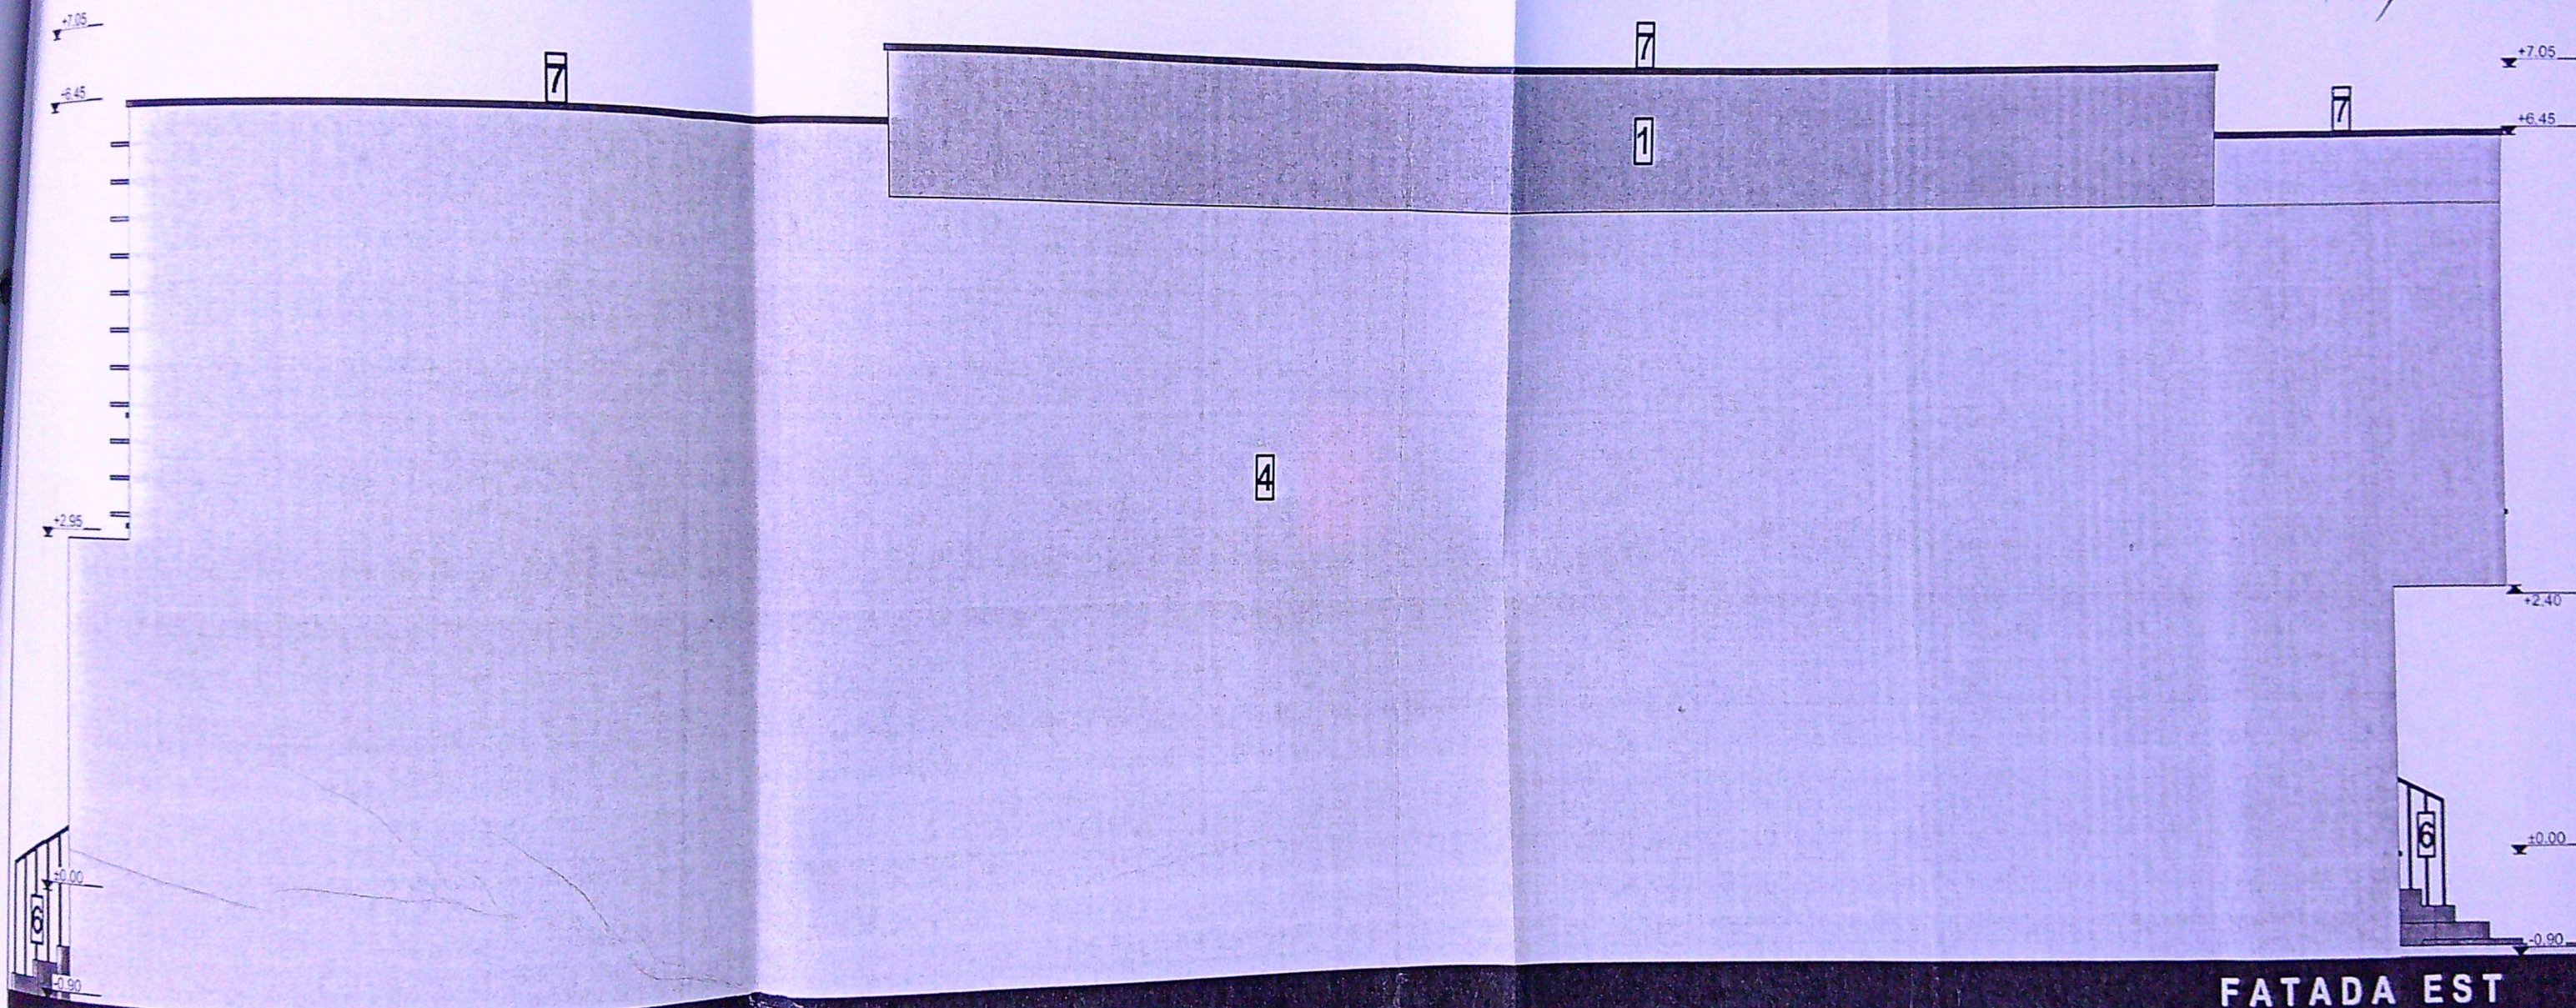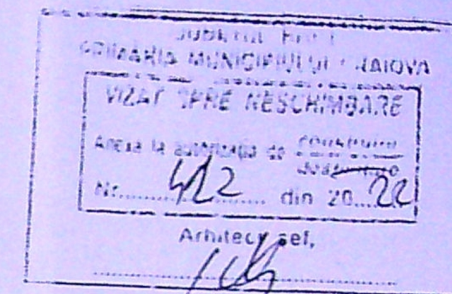

FATADA EST

LEGENDA

1. Tencuiala decorativa pentru exterior - culoare gri deschis
2. Tencuiala decorativa pentru exterior - culoare gri inchis
3. Placare cu caramida aparenta - culoare gri inchis
4. Tencuiala decorativa pentru exterior - culoare alb
5. Tamplarie PVC cu geam tripan low-e - culoare gri antracit
6. Parapet din profile metalice
7. Sort de tabla

GENERAL:

ARCHI

G S.R.L.

16/1031/2020

7, Craiova, jud. Dolj

SEF PROIECT:
arh. Vlad Besteleu

PROIECTAT:
arh. Vlad Besteleu

DESENAT:
arh. Vlad Besteleu

VERIFICATOR:

FATADAEST PROPUS

Proiect nr:
15/2021

Data:
Mar 2022

Scara:
1:50

Faza:
D.T.A.C.

Plansa nr:
A-15