


Scara 1:500	
Nr. cadastral	Suprafata masurata
2/18920	415 mp
Cartea funciara nr.	Adresa imobil
	Mun. Craiova, Str. Artileriei nr.71 (fosta Str. Eroii Sarbatori nr.60, fost T27, P31), Jud. Dolj
UAT Craiova	

A. DATE REFERITOARE LA TEREN

Nr. parcela	Categoria de folosinta	Suprafata din masuratori (mp)	Valoarea de impozitare (lei)	Mentuni
1/17	A	415		La Nord hotar conventional La Est hotar conventional La Sud hotar conventional La Vest hotar conventional

B. DATE REFERITOARE LA CONSTRUCTII

Cod Constructii	Suprafata din masuratori (mp)	Valoarea de impozitare (lei)	Suprafata Desfasurata	Mentuni
Total				

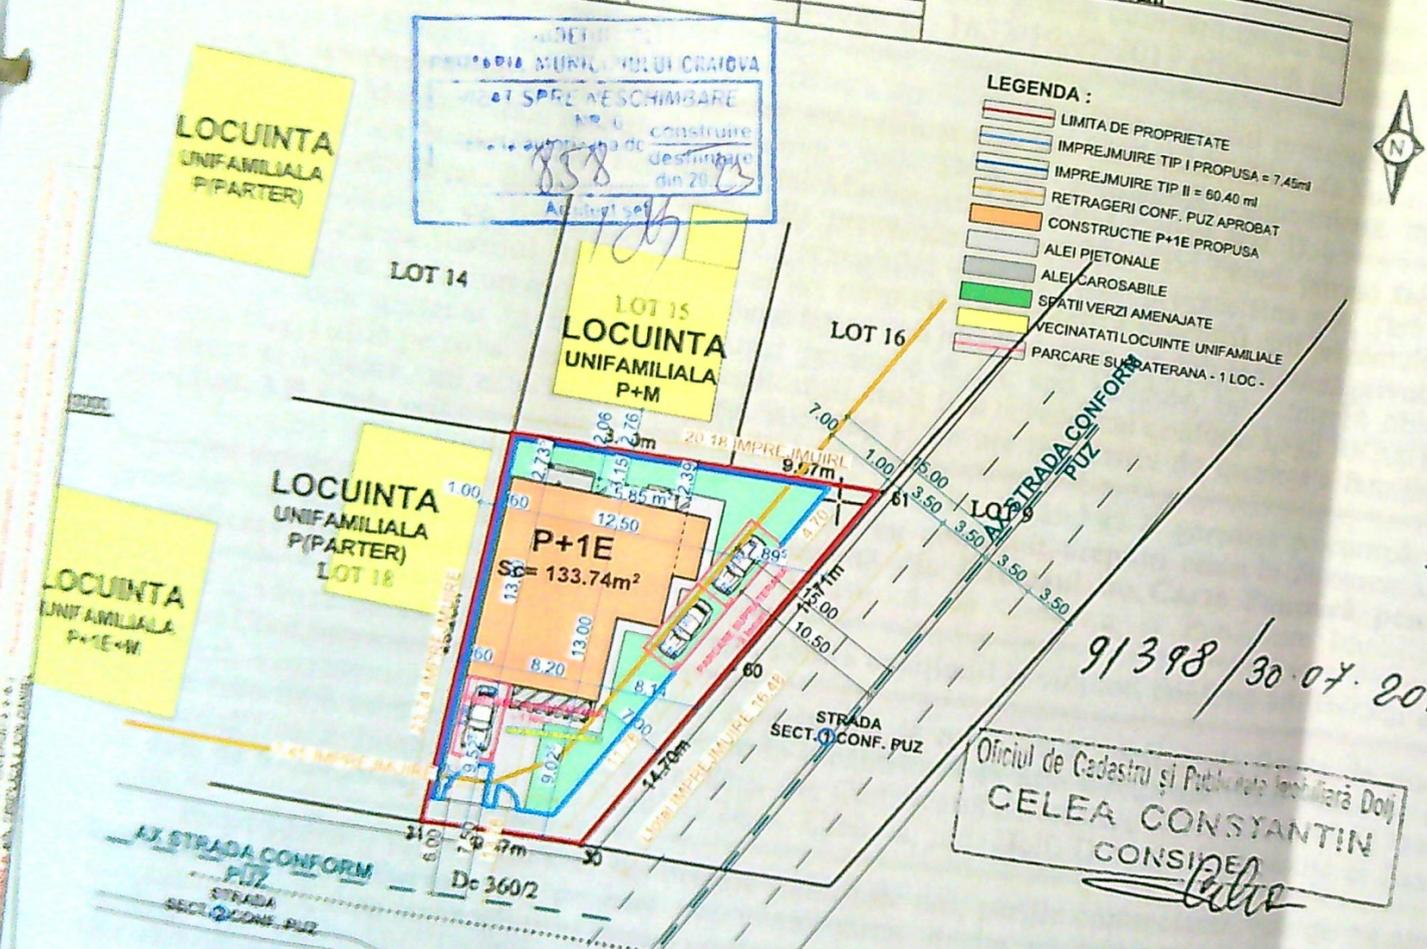

91398 / 30.07.2014

Oficiul de Cadastru și Publicitate Imobiliară Dolj
CELEA CONSTANTIN
CONSILIER

Sistem de proiectie Stereografic 1970
Inventar de coordonate

Nr. Pnt.	Coordonata x (m)	Coordonata y (m)	Longitimi latitud D(1,1)

Suprafata din masuratori este S= 415 mp
Suprafata din acte este S= 415 mp

Se confirma suprafata din masuratori si introducerea imobilului in baza de date

Executant:
Ing. Marian Alin TUTA

CERTIFICAT DE AUTORIZARE
Seria RO-DJ-F Nr. 013
MARIAN-ALIN TUTA

Data: 07.2014

Stener	
Regimul de inaltime	P+1E
Dimensiunile maxime in teren (m)	12.50 x 13.00
Suprafata construita existenta (mp)	0
Suprafata construita la sol (mp)	133.74
Suprafata construita propusa (mp)	146.71
Suprafata construita totala (mp)	146.71
Suprafata desfaurata existenta (mp)	0.00
Suprafata desfaurata propusa (mp)	281.33
Suprafata desfaurata totala (mp)	281.33
Suprafata utila (mp)	
Suprafata locuabila (mp)	211.85
	4 camere = 110.18
Suprafata trotuare / alei (mp)	58.24
Suprafata spatii verzi (mp)	210.05
POT existent	
POT propus	0.00
CUT existent	32.23
CUT propus	0.00
	0.63


Verificator Expert: **icon XT graphics S R L**

SEMNAFURILE

Proiect numar 612022

Faza: D.T.A.C.

Plan nr. 11

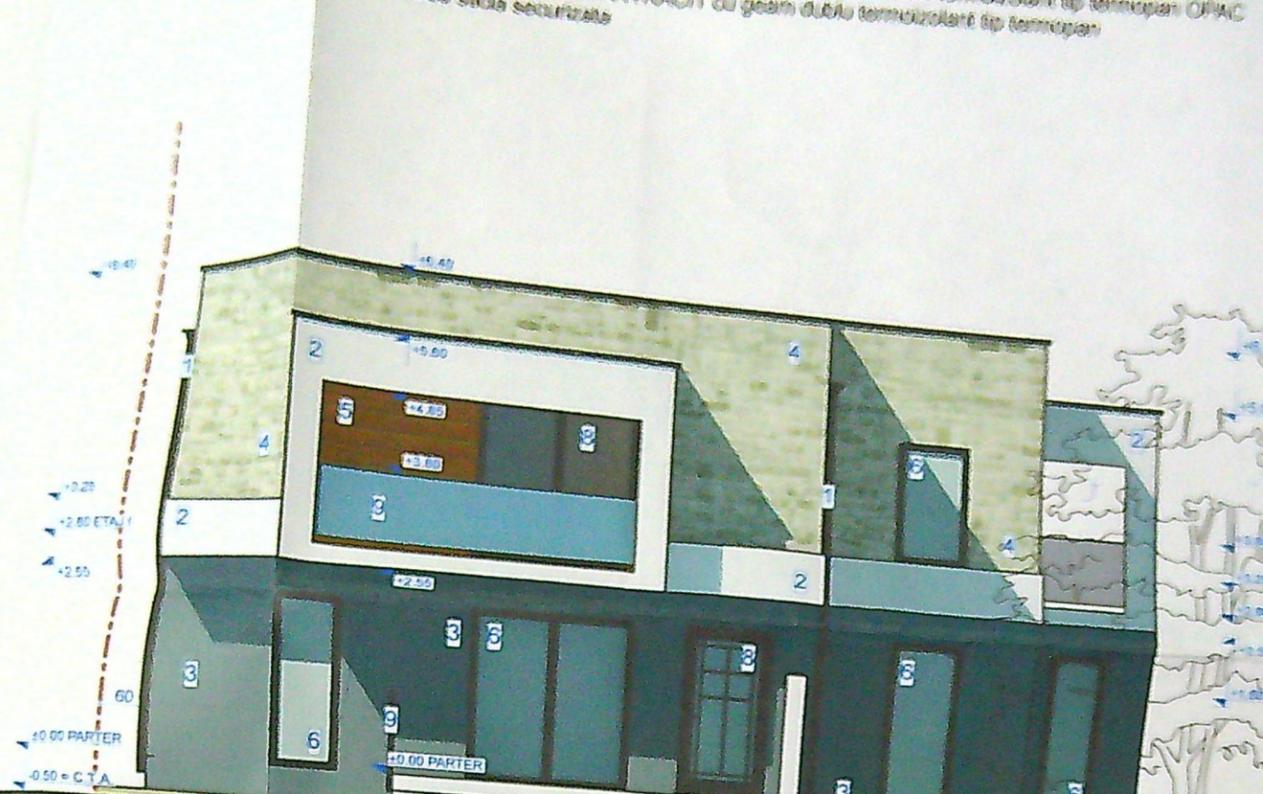

FATADA SUD

Scara 1/100



FATADA NORD

Scara 1/100

Suprafata construita (mp)	415.00
Regimul de utilizare	P+1E
Dimensiunile maxime in teren (m)	12.50/13.00
Suprafata construita existenta (mp)	0
Suprafata construita la sol (mp)	133.74
Suprafata construita propusa (mp)	146.71
Suprafata construita totala (mp)	146.71

- clasa de importanta IV
- zona seismica "C"
- perioada de colt
- grad de intensitate seismica
- categoria de importanta
- grad de rezistenta la foc
- risc de incendiu mic

ag = 0,20
Tc = 1,0 sec
VII
"D"
III




NOTA:

1. Orice discrepanta aparuta in plansele atat desenate cat si scrise se va raporta in scris proiectantului de catre constructorii si/sau de intreprindere de executie pentru remedierea acestora, in caz contrar constructorii se va face responsabil pentru acestea.
2. Nu pot fi admise modificari de orice natura solutiilor cuprinse in proiect, modificari privind calitatea si cantitatile materialelor sau altele fara acceptul proiectantului. Acestea odata realizate, il exoneraza pe acesta de orice responsabilitate in ceea ce priveste proiectul.

1. Tamplari FEREESTRE -PVC- GRI ANTRACIT cu geam dublu termolizolant tip termopan
 2. Tamplari FEREESTRE -PVC- GRI ANTRACIT cu geam dublu termolizolant tip termopan FIX si OPAC



FATADA EST
 Scara 1/100

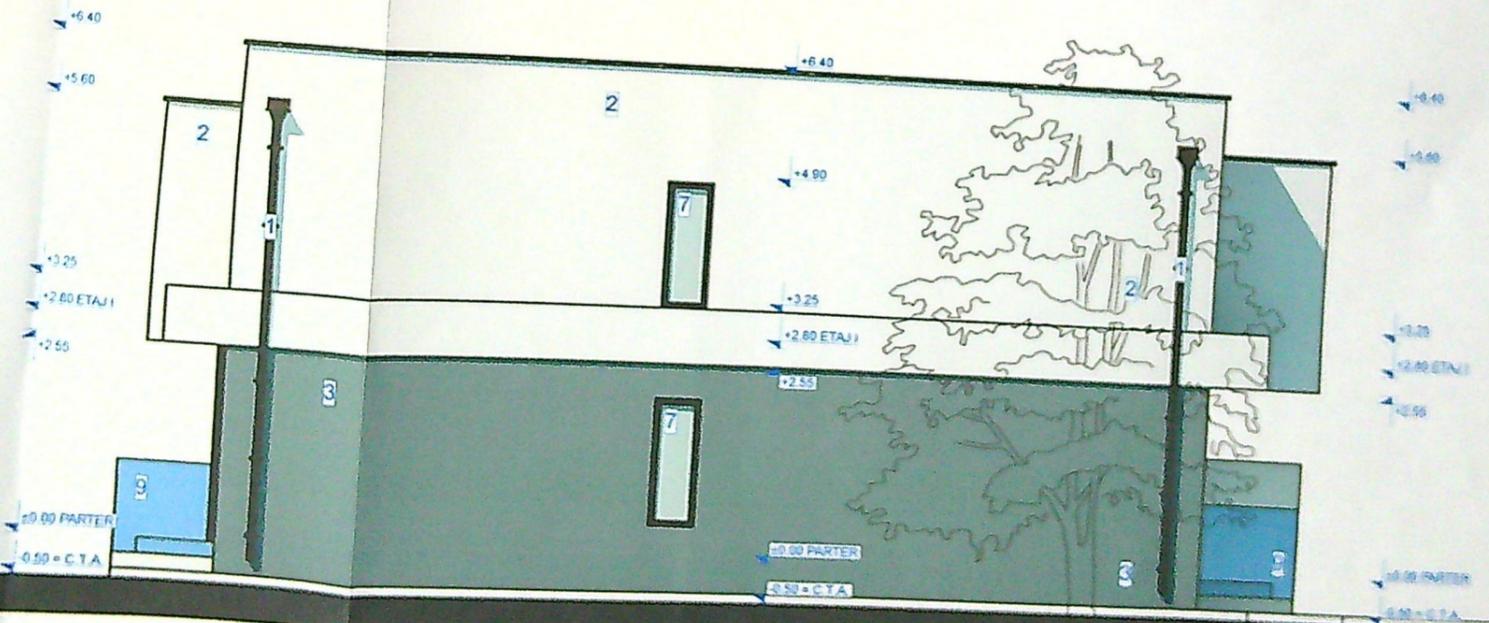

FATADA VEST
 Scara 1/100

Suprafata construita existenta (mp)	0
Suprafata construita la sol (mp)	133.74
Suprafata construita propusa (mp)	146.71
Suprafata construita totala (mp)	133.74

- clasa de importanta IV
 - zona seismica "C"
 - perioada de colt
 - grad de intensitate seismica
 - categoria de importanta
 - grad de rezistenta la foc
 - risc de incendiu mic
- ag = 0.20
 Tc = 1.0 sec
 VII
 "D"
 III

NOTA:
 1. Orice discrepanta aparuta in plansele atat desenate cat si scrise se va raporta in scris proiectantului de catre constructor imediat de inceperea executiei pentru remedierea acestora, in caz contrar constructorul se va face responsabil pentru acestea.
 2. Nu pot fi admise modificari de orice natura a solutiilor cuprinse in proiect, modificari privind calitatea si cantitatile materialelor sau altele fara acordul proiectantului. Acestea edata realizate. Il respectam.

JUDETUL DOLOJ
 PRIMĂRIA MUNICIPIULUI CRAIOVA
 VIZAT SPRE NESCHIMBARE
 din 20.03

LEGENDA:
 1. Ușe
 2. Tamplari decorati
 3. Tamplari decorati
 4. Placajele din lemn
 5. Placajele din lemn
 6. Tamplari FEREESTRE
 7. Tamplari FEREESTRE
 8. Tamplari FEREESTRE
 9. Balustrada sticla