


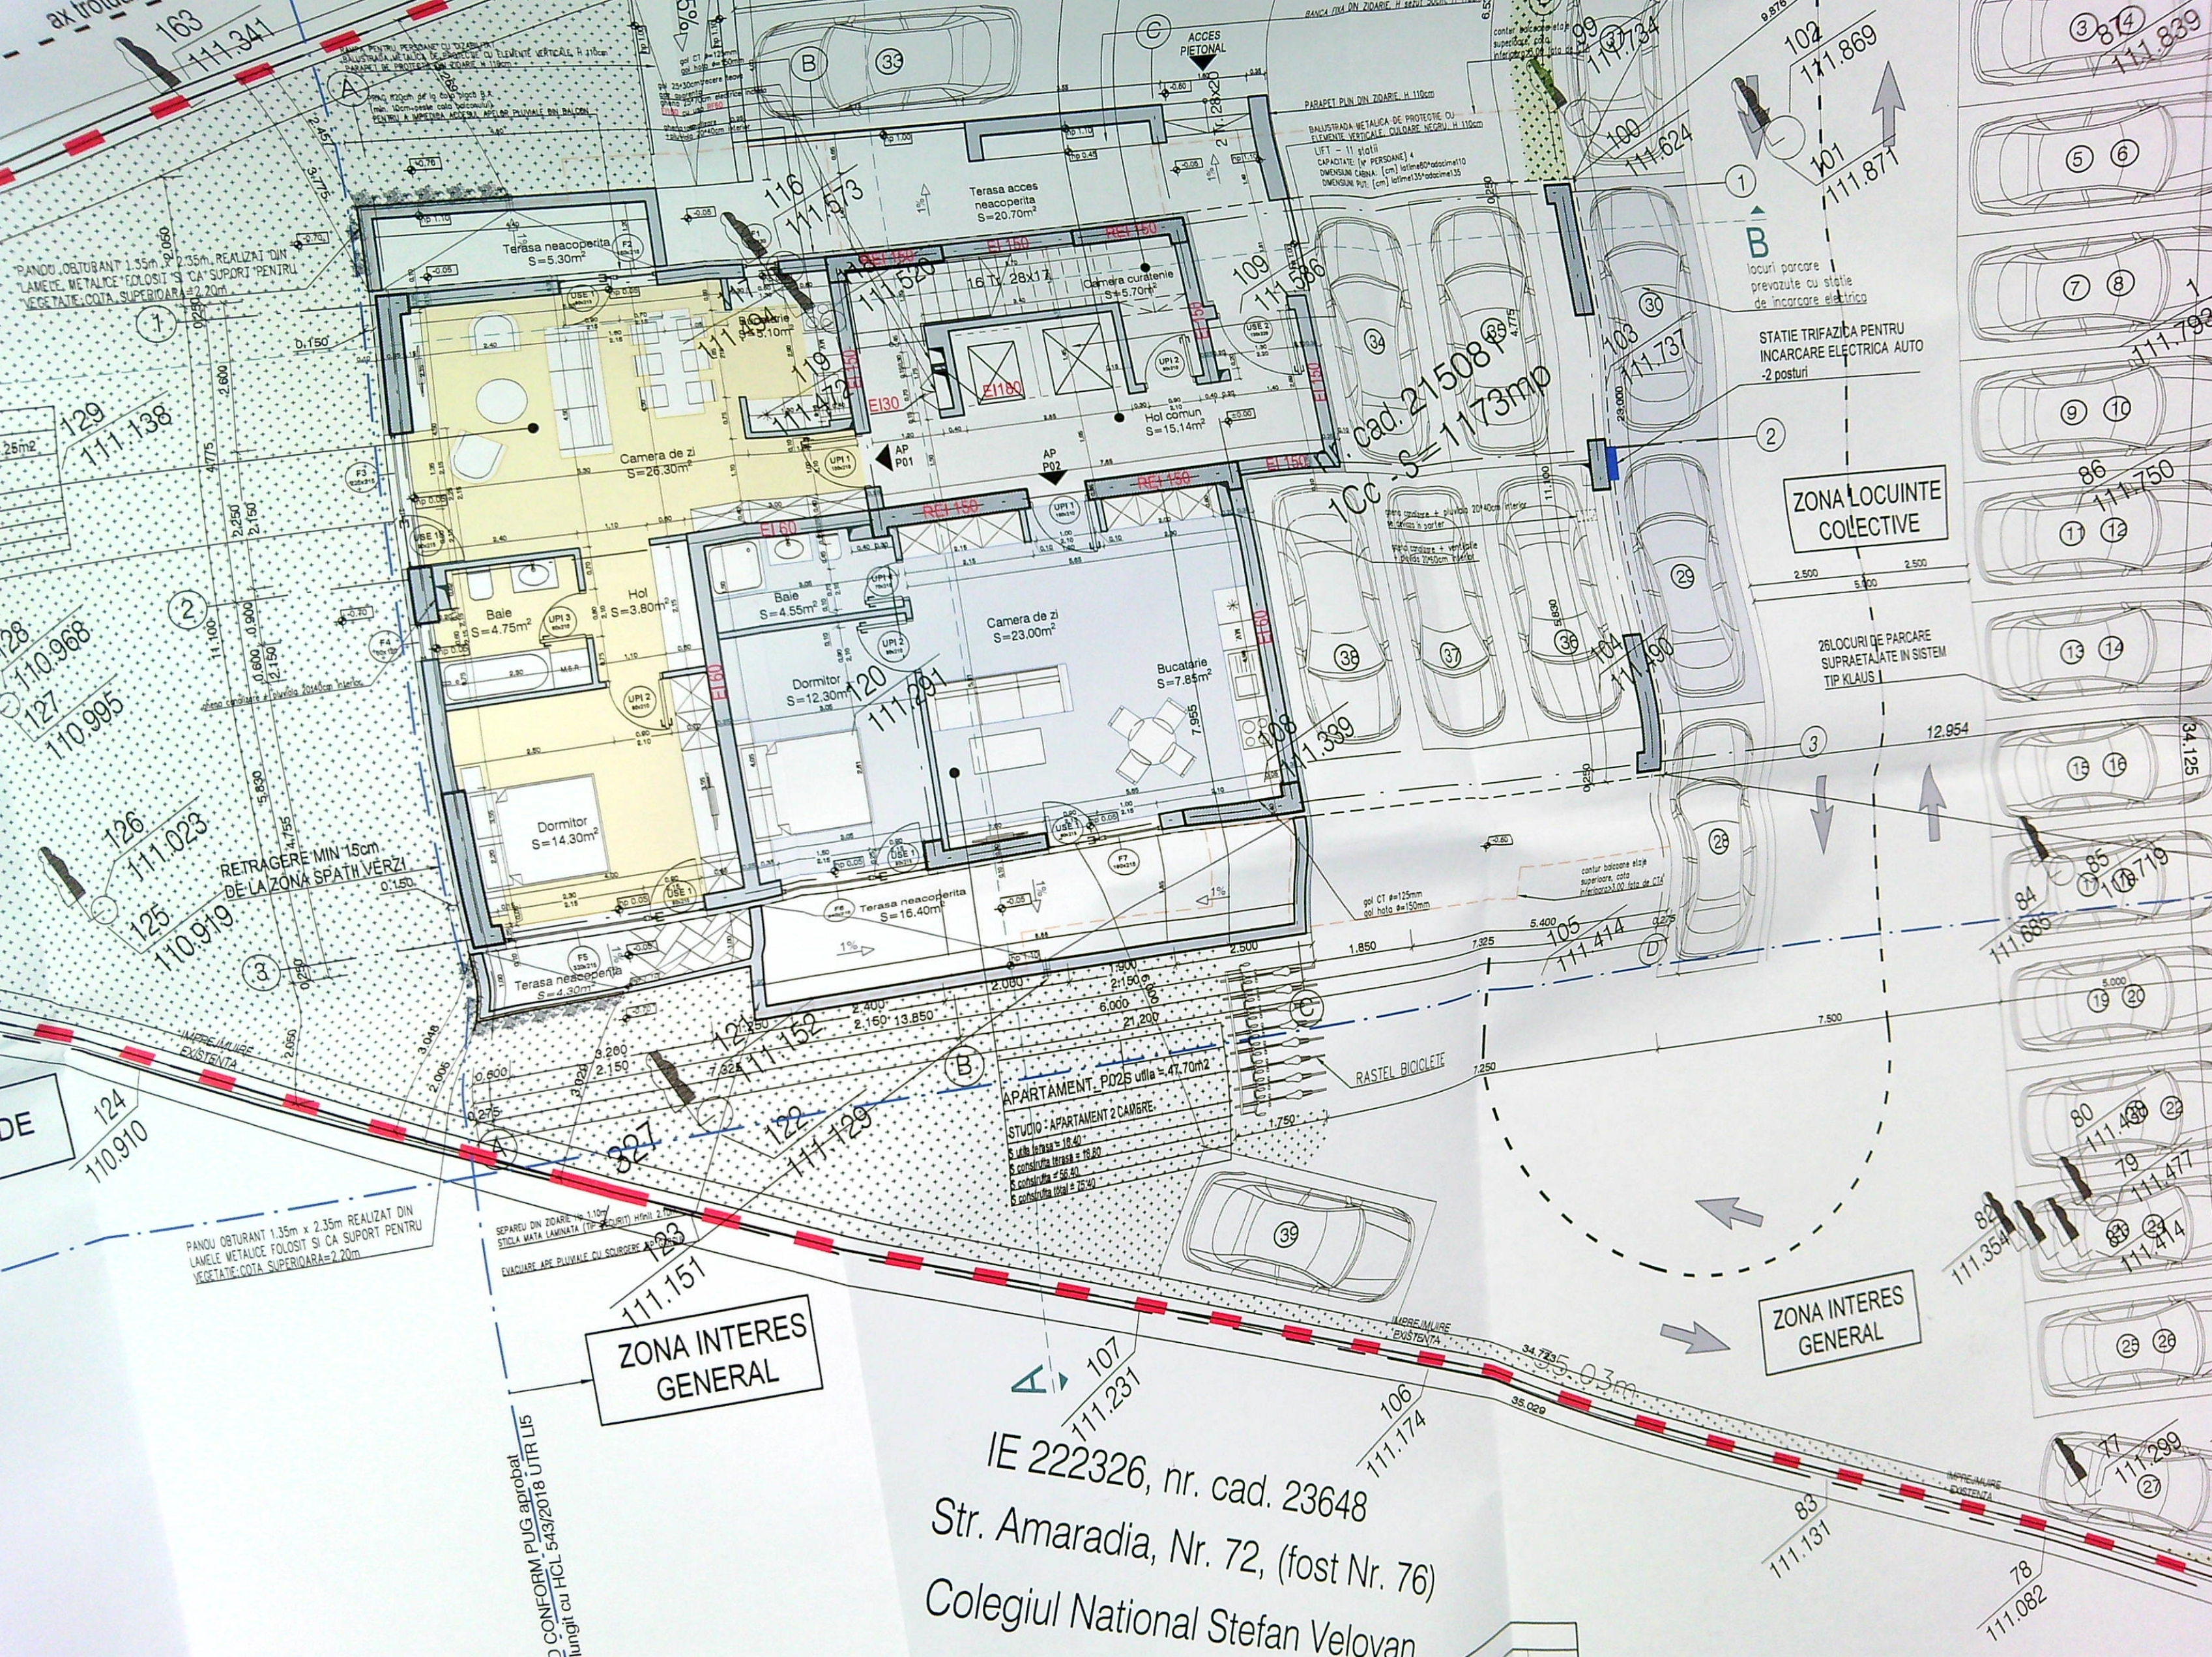

ZONA INTERES GENERAL

ZONA INTERES GENERAL

IE 222326, nr. cad. 23648
Str. Amaradia, Nr. 72, (fost Nr. 76)
Colegiul National Stefan Velovan

CONFORM PUG aprobat
cu HCL 543/2018 UTR L15
lungit cu HCL 543/2018 UTR L15

APARTAMENT_P025 utila = 47.70m²
STUDIO : APARTAMENT 2 CAMERE
S utila intrare = 18.40
S utila intrare = 18.80
S constructie intrare = 56.80
S constructie total = 75.40

PANOU OBTURANT 1.35m x 2.35m REALIZAT DIN
LAMELE METALICE FOLOSIT SI CA SUPORT PENTRU
VEGETATIE COTA SUPERIOARA = 2.20m

SEPARU DIN ZIDARIE H. 110cm
STICLA MATA LAMINATA (TP-SECURITAT) H=1m 2.10m
EVACUARE APE PLUVIALE CU SURSORERIE PENTRU

RĂSTEL BICICLETE

26 LOCURI DE PARCARE
SUPRAETALATE IN SISTEM
TIP KLAUS

ZONA ÎNCĂLZIRE
COLECTIVE

STATIE TRIFAZICĂ PENTRU
ÎNCĂRCARE ELECTRICĂ AUTO
-2 posturi

locuri parcare
prevazute cu statie
de incarcare electrica

Terasa acces
neacoperita
S=20.70m²

Terasa neacoperita
S=5.30m²

Camera curatenie
S=5.70m²

Hol comun
S=15.14m²

Camera de zi
S=23.00m²

Dormitor
S=12.30m²

Baie
S=4.55m²

Hol
S=3.80m²

Dormitor
S=14.30m²

Terasa neacoperita
S=4.30m²

Terasa neacoperita
S=16.40m²

Bucătărie
S=7.85m²

Camera de zi
S=26.30m²

Baie
S=4.75m²

Terasa neacoperita
S=5.30m²

Terasa acces
neacoperita
S=20.70m²

ZIGZAG
Architecture

CONSTRUIRE IMOBIL LOCUINTE COLECTIVE REGIM DE INALTIME P+10E, AMENAJARE SI
IMPREJMUIRE AMPLASAMENT SI ORGANIZARE SANTIER
Loc. Craiova, Bdul Dacia , Nr. 72A, Jud. Dolj, fosta Brazda lui Novac, Nr. cad. 215081

FAZA:
D.T.A.C.

Memoriu tehnic de ARHITECTURA

Revizia: R00

Proiect: 36-2021

