PLAN DE AMPLASAMENT SI DELIMITARE A IMOBILULUI

SCARA 1:500

Numar cadastral	Suprafata masurata	Adresa imobilului:	Intravilan, Municipiul Craiova, Jud. Dolj
248546	4733		B-dul 1 Mai, Nr. 56, (Fost Nr. 82, Nr. 82/1, B-dul Maresal Ion Antonescu)
Cartea Funciara nr.		U.A.T.	CRAIOVA

Beneficiar: PIRJOL EOSEFINA
Obiect: REFACERE IMPREJMUIRE PARTIALA TEREN (CU SCHIMBAREA MATERIALELOR)
Amplasament: Craiova, Bulevardul 1 Mai, Nr.56, Jud. Dolj

Date tehnice existente :
St = 4733 mp ,
Sc =196,0 mp ,
Sd. = 196,0 mp,
P.O.T. = 4,14 %
C.U.T. = 0.04

Date tehnice propuse :
Sconstruita imprejmuire teren=13.0 mp

Date tehnice propuse :
St = 4733 mp ,
Sc =196,0+13.0=209.0 mp
Sd. = 209,0 mp,
P.O.T.prop = 4,41 %
C.U.T.prop = 0.04
Limp=131.75 ml

CLASA DE IMPORTANTA: IV
CATEGORIA DE IMPORTANTA: D

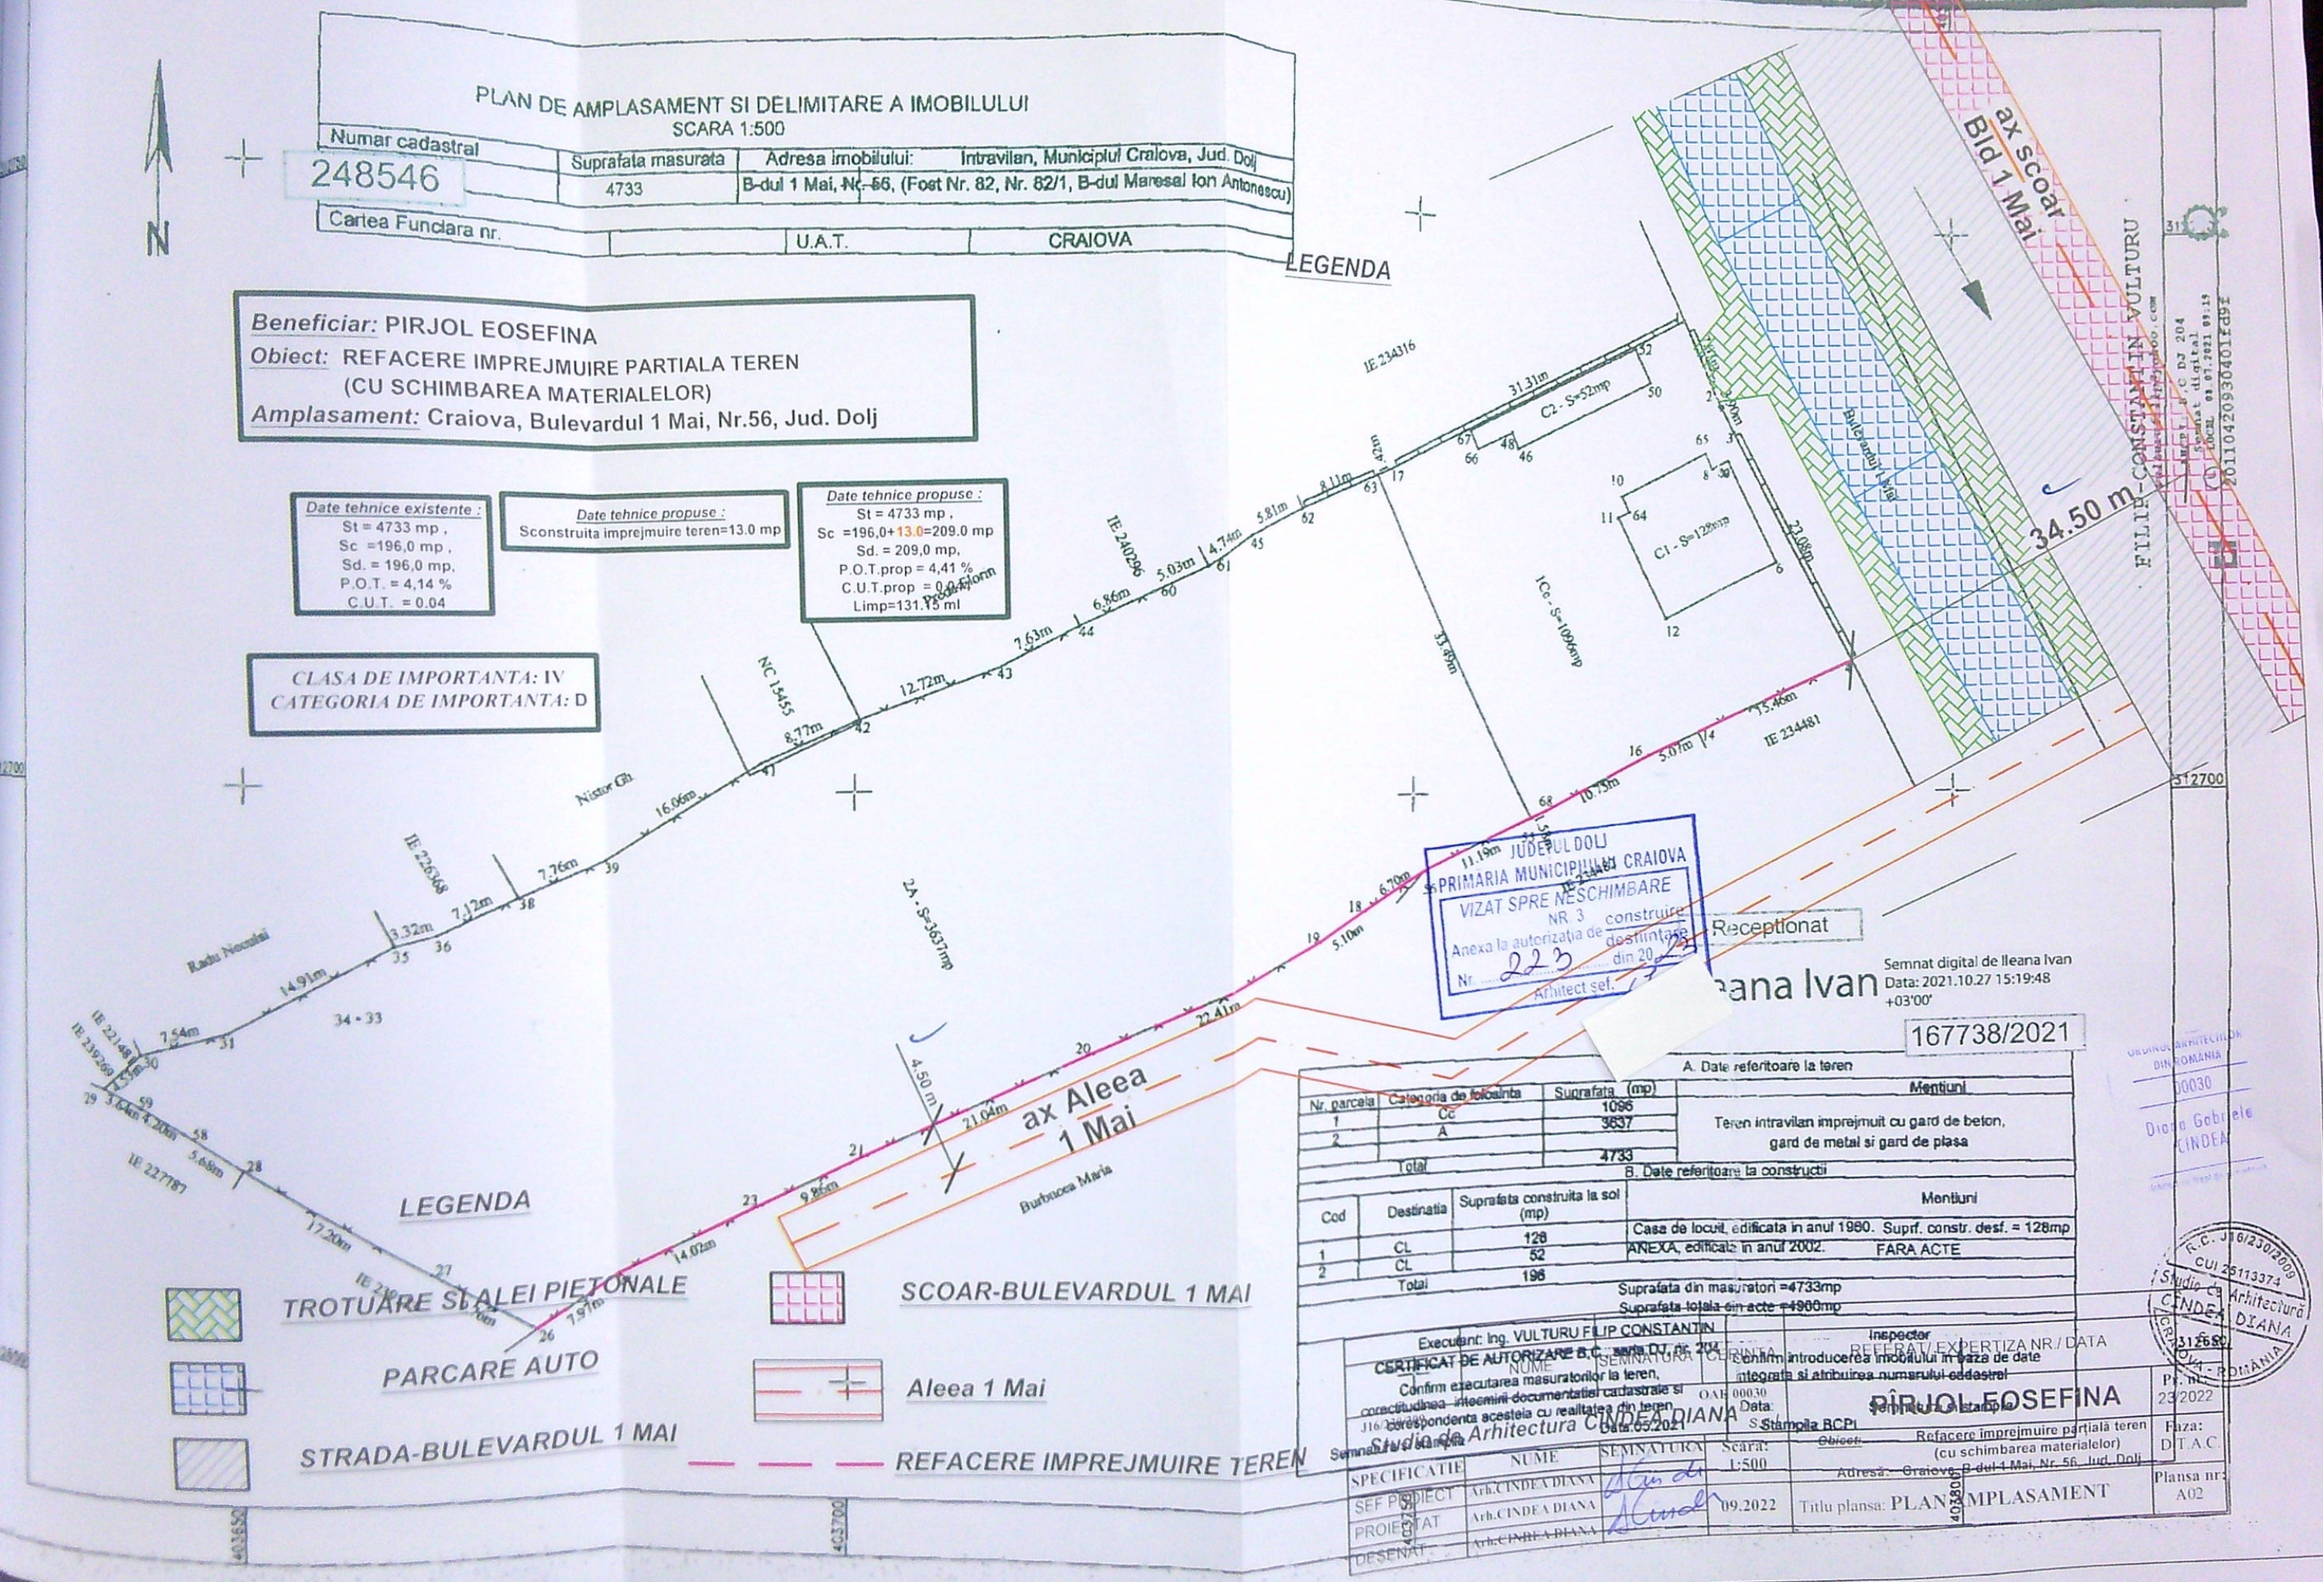

JUDEȚUL DOLJ
PRIMARIA MUNICIPIULUI CRAIOVA
VIZAT SPRE NESCHIMBARE
Anexa la autorizația de construire
Nr. 223 din 20
Arhitect sef.

Receptionat

Semnat digital de Ileana Ivan
Data: 2021.10.27 15:19:48 +03'00'

167738/2021

A. Date referitoare la teren

Nr. parcela	Categoria de folosinta	Suprafata (mp)	Mentiuni
1	Cc	1096	Teren intravilan imprejmuit cu gard de beton, gard de metal si gard de plasa
2	A	3637	
Total		4733	

B. Date referitoare la constructii

Cod	Destinatia	Suprafata construita la sol (mp)	Mentiuni
1	CL	128	Casa de locuit, edificata in anul 1980. Suprf. constr. desf. = 128mp
2	CL	52	ANEXA, edificata in anul 2002. FARA ACTE
Total		196	

Suprafata din masuratori =4733mp
Suprafata totala din acte =4900mp

Executant: Ing. VULTURU FILIP CONSTANTIN
CERTIFICAT DE AUTORIZARE B.C. seria DJ, nr. 204
J16/2302/2009 CUI 25113374
Semnatura si Stampila

CERTIFICAT DE ATESTARE A DOCUMENTATIEI CADASTRALE
Confirm executarea masuratorilor la teren, corectitudinea intocmirii documentatiei cadastrale si corespondenta acesteia cu realitatea din teren
Data:05.2021
Semnatura si Stampila

SEMNATURA / CUPRINS

Inspector
Confirm introducerea imobilului in baza de date integrata si atribuirea numarului cadastral
OAR 00030
Data:
Stampila BCPI

REFERAT/ EXPERTIZA NR / DATA

Studio de Arhitectura CINDEA DIANA

SPECIFICATIE	NUME	SEMNATURA
SEF PROIECT	Arh.CINDEA DIANA	
PROIECTAT	Arh.CINDEA DIANA	
DESENAT	Arh.CINDEA DIANA	

Scara: 1:500
09.2022

Titlu proiect: PIRJOL EOSEFINA
Obiect: Refacere imprejmuire partiala teren (cu schimbarea materialelor)
Adresa: Craiova, B-dul 1 Mai, Nr. 56, Jud. Dolj
Titlu plansa: PLAN AMPLASAMENT

Pr. nr. 23/2022
Faza: DTAC
Plansa nr. A02

ORDINUL ARHITECILOR DIN ROMANIA
00030
Diana Gabriela CINDEA

R.C. J16/2302/2009
CUI 25113374
Studio de Arhitectura CINDEA DIANA
CRAIOVA - ROMANIA