


PLANUL DE DELIMITARE SI DELIMITARE A IMOBILULUI

Scara 1:500

	Suprafata masurata (mp)	
8	403	
ara nr.		Adresa imobilului
		Mun. Craiova, Str. Dezrobirii Nr. 18 A.(fost nr. 58A), Jud. Dolj - Intravilan
	UAT	CRAIOVA

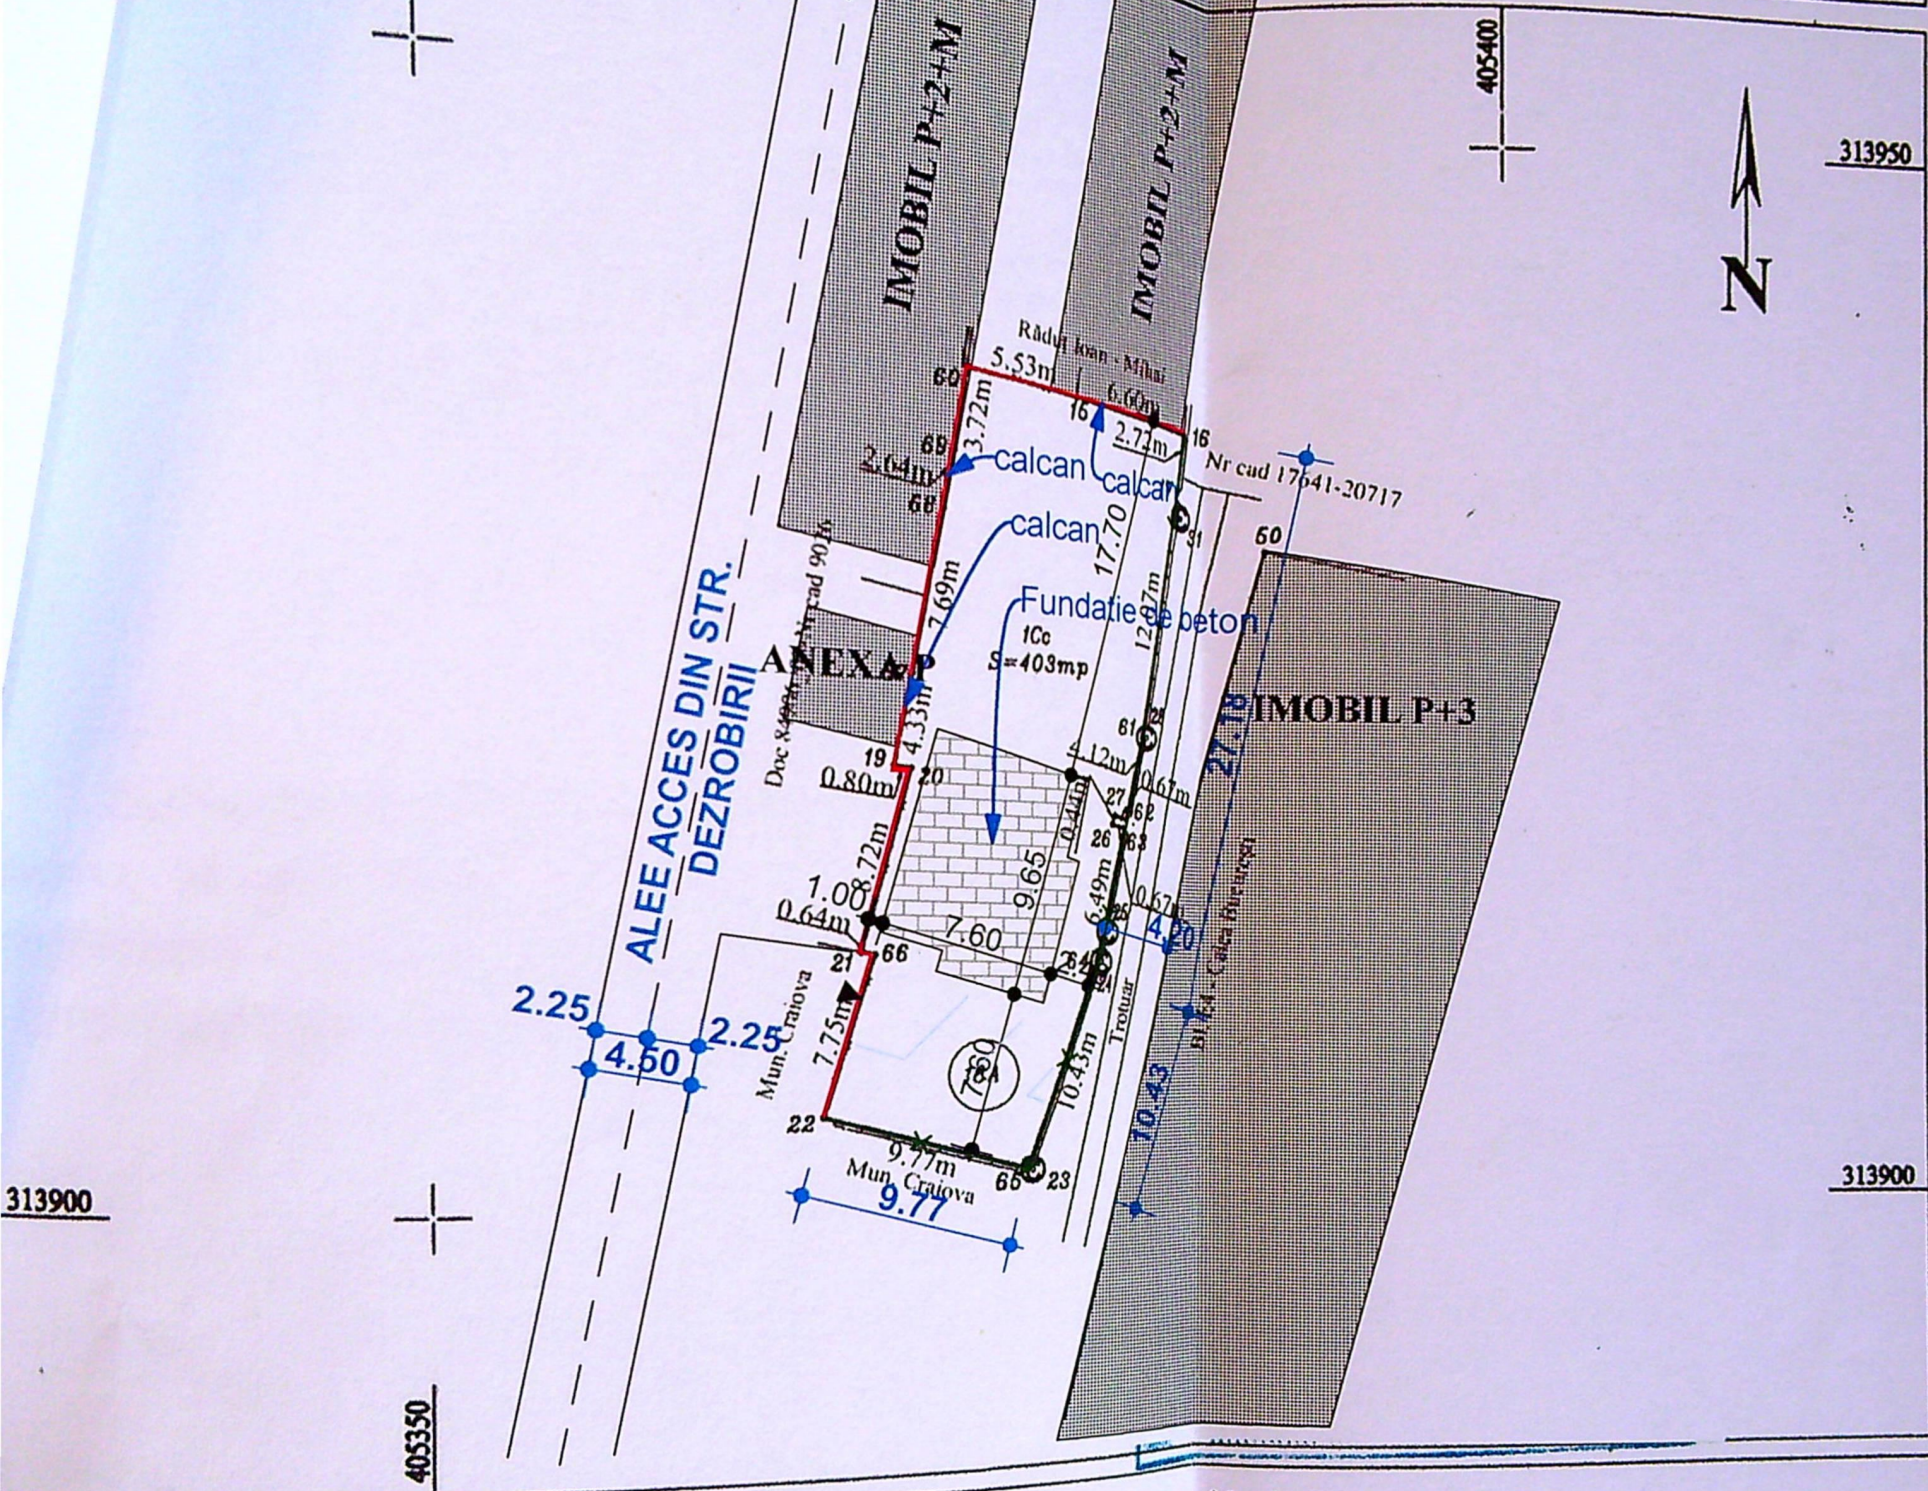

Mentiuni		
Nr. parcela	Categoria de folosinta	Suprafata (mp)
I	CC	403
Total		403
B. Date referitoare la constructii		
Mentiuni		
Cod constr.	Destinatie	Suprafata construita la sol[mp]
TOTAL		
Suprafata totala masurata a imobilului=403mp		
Suprafata din acte a imobilului=387.50mp		
Inspector:		
Confirm introducerea imobilului in baza de date integrata si atribuirea numarului cadastral.		
Executant: Ing. Giurcă Iulian Nicușor		

