



de amplasament si delimitare a imobilului
Intravilan
Scara 1:500

Nr.cadastral 22430	Suprafata masurata 514mp	Adresa imobilului Craiova, str.Aleea 4 Teller, nr 21, (Post 19), Jud. Dolj
Carte Funciara nr.		UAT Craiova

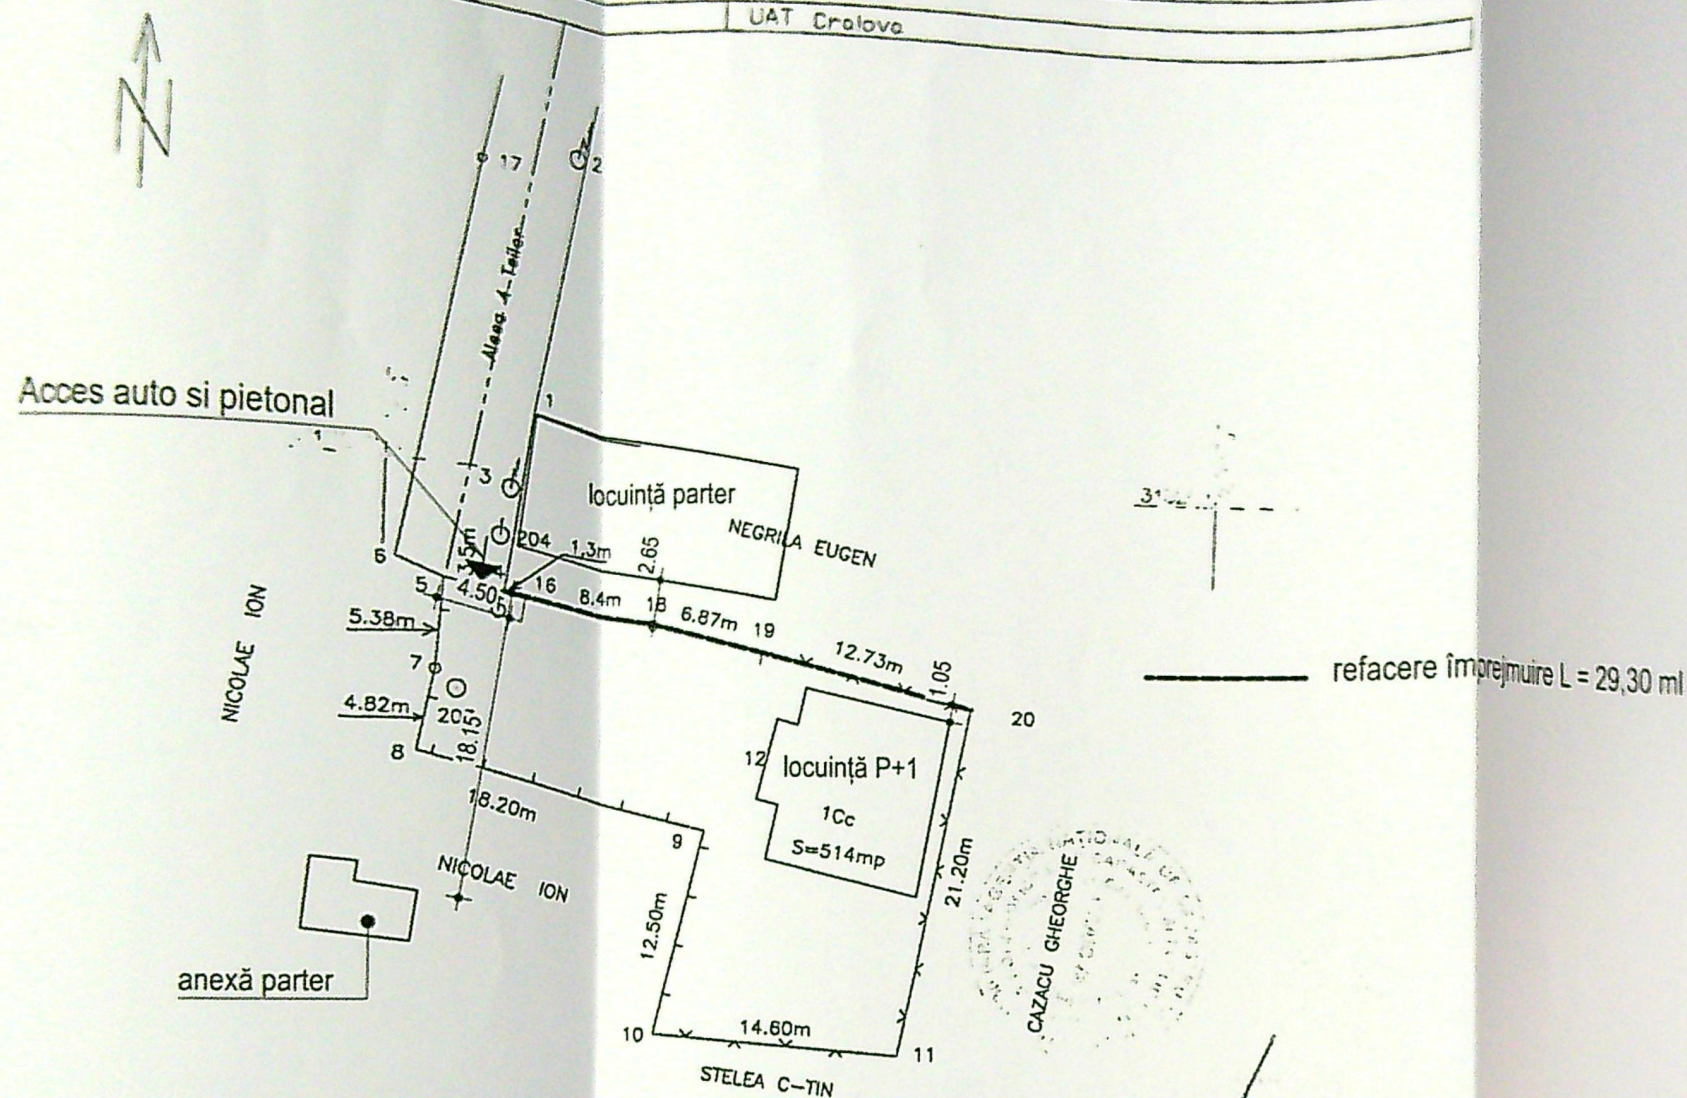

PLAN DE SITUAȚIE
SC. 1:500

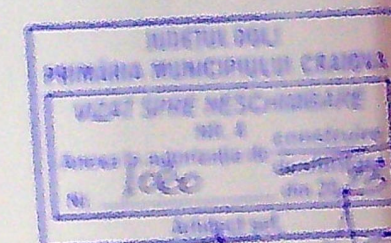

A. Date referitoare la teren				
Nr. parcela	Categoria de folosinta	Suprafata (mp)	Valoare de impozitare (lei)	Mentiuini
I	Cc	514	196	N-gard de lemn, sirma si zid constructie .H-gard de sirma, S-gard lemn
Total		514		S-gard de lemn si sirma
B. Date referitoare la constructii				
Cod constr.	Supraf.construita la sol(mp)	Valoare de impozitare (lei)	Mentiuini	
I	86.00mp	63003	Suprafata desfasurata =86mp	
Total	86.00mp			
INVENTAR DE COORDONATE				
Sistem de proiectie: stereografic 70				
Pct	X (m)	Y (m)		
5	315193.370	406603.380		
4	315192.848	406606.841		
16	315192.613	406608.119		
18	315191.550	406616.450		
19	315190.183	406623.178		
20	315187.095	406635.528		
11	315166.206	406631.921		
10	315167.177	406617.354		
9	315179.385	406620.039		
8	315183.255	406602.255		
7	315188.000	406603.100		
Suprafata totala masurata = 514 mp				
Suprafata din act = 517.10 mp				

Executant:
STANCA E VIRGIL
Data
Se confirma suprafata din masuratori si Introducerea imobilului in baza de date

Executant:

STANCAIE VIRGIL

Data

Se confirma suprafata din masuratori si
Introducerea imobilului in baza de date

VERIFICATOR EXPERT	NUME	SEMNALURA	CERINTA	REFERAT EXPERTIZA NR.DATA
CONTINUUM PROIECT S.R.L.				
Mun. Craiova, str. Rovinari, nr. 57B tel.: 0767 586 942 e-mail: contu@continuum.ro				
SPECIFICATIE	NUME	SEMNALURA		
SEF PROIECT	ING. COSMIN MITRILESCU			
PROIECTAT	ARH. CAPRUCIU OLIVIA			
DESINAT	ING. COSMIN MITRILESCU			